




2 FACHADA FRONTAL
ESCALA 1 : 25

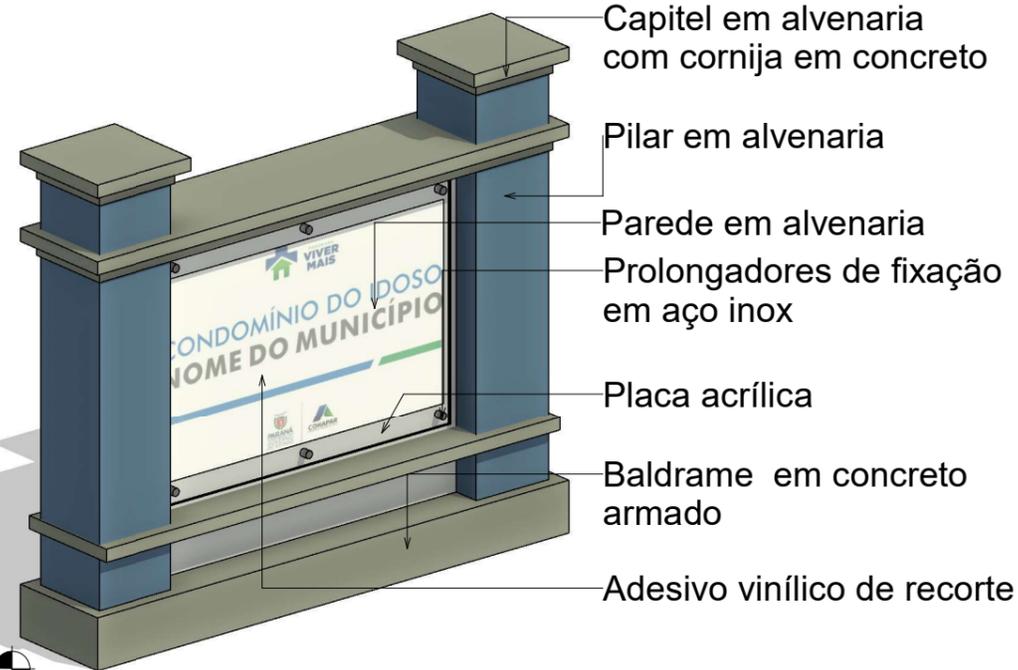

4 PERSPECTIVA ISOMÉTRICA
ESCALA

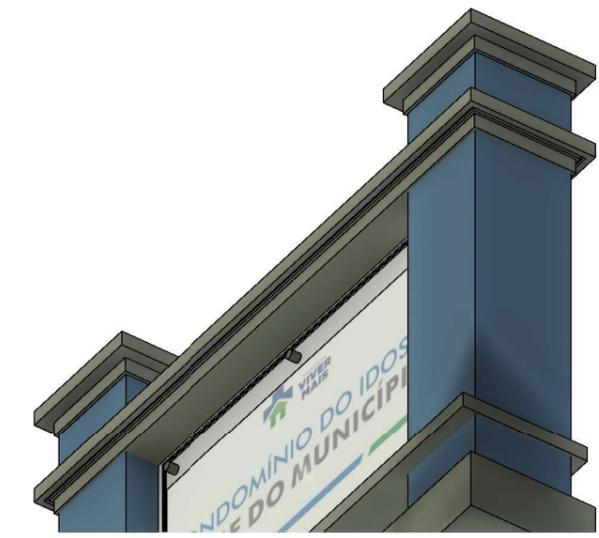

7 PERSPECTIVA INFERIOR
ESCALA

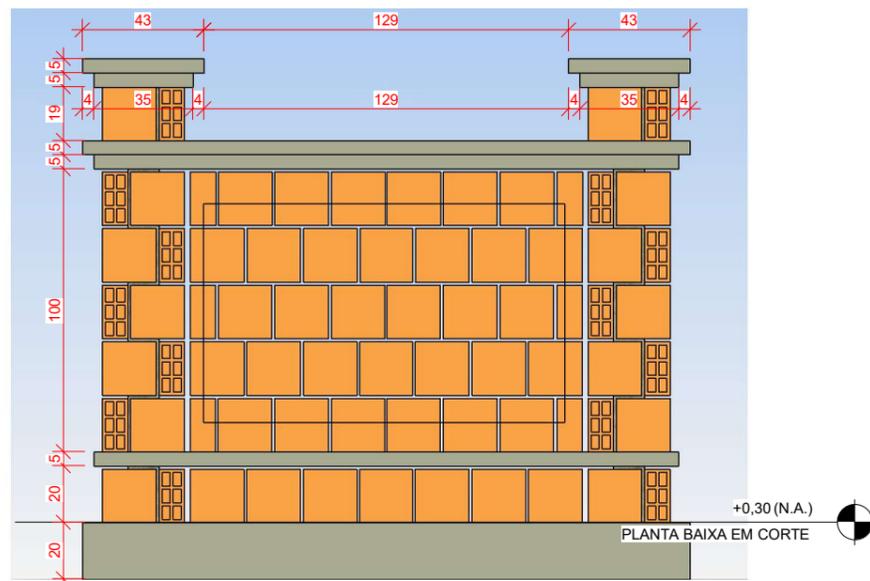

3 FACHADA FRONTAL - Alvenaria
ESCALA 1 : 25

TIPO	QUANTIDADE	
	ÁREA	VOLUME
.Concreto_Pilar	1,40 m ²	0,04 m ³
.PACG_Concreto_Baldrame	4,08 m ²	0,34 m ³
.PACG_Pintura_Externa_Padrão	3,48 m ²	0,01 m ³
.PACG_Reboco_Externo	7,29 m ²	0,13 m ³
.Pintura_Azul	3,82 m ²	0,01 m ³
Bloco ceramico	29,27 m ²	0,17 m ³
Placa acrílica	4,94 m ²	0,01 m ³
	54,28 m ²	0,70 m ³

PAREDE EM ALVENARIA DE 1 VEZ, EXECUTADA COM TIJOLOS DE 6 FUROS (DIM. 19x9x9 cm) ASSENTADOS E AMARRADOS (ATRAVÉS DE JUNTAS DESENCONTRADAS) COM ARGAMASSA TRAÇO 1:2:8 E ESPESSURA MÉDIA DAS JUNTAS DE 10mm.

A PAREDE SERÁ EXECUTADA SOBRE BALDRAME EM CONCRETO ARMADO (Fck 20MPa) DE 20x20cm, COM 4 VERGALHÕES Ø5/16" E ESTRIBOS COM Ø 1/5" (60cm DE COMPRIMENTO) DISPOSTOS A CADA 15cm.

NA PARTE SUPERIOR DA PAREDE EXECUTAR CORNIJA EM CONCRETO (Fck 20MPa) DE 13x10cm, COM TELA EM AÇO Ø1/4" E MALHA 10X10CM DIM. PREVER INCLINAÇÃO PARA O ESCOAMENTO DA ÁGUA DE CUIVA E PINGADEIRAS NA FACE FRONTAL.

CAPITÉIS EM ALVENARIA E CONCRETO EXECUTADOS CONFORME AS ESPECIFICAÇÕES DA PAREDE.


EM CADA ESTREMIDADE EXECUTAR PILAR EM ALVENARIA COM TIJOLOS E CONCRETO ARMADO (Fck 20 MPa COM SEÇÃO RESISTENTE DE 11x11cm): 4 VERGALHÕES Ø5/16" E ESTRIBOS COM Ø1/5" (60cm DE COMPRIMENTO) DISPOSTOS A CADA 15cm.

PARA CADA PILAR SERÁ EXECUTADA ESTACA BROCA (20x150cm).


PAREDE, PILARES E CAPITÉIS SERÃO CHAPISCADOS (TRAÇO 1:3 - ESP. 0,5cm), SERÁ APLICADA MASSA ÚNICA (TRAÇO 1:2:8 - ESP.1,5cm). ACABAMENTO COM PINTURA LÁTEX ACRÍLICA (MÍNIMO 2 DEMÃOS) NAS CORES AZUL E BRANCO GELO. AS PEÇAS EM CONCRETO TERÃO ACABAMENTO LISO E SEM IRREGULARIDADES, PINTADOS COM TINTA LÁTEX ACRÍLICA (MÍNIMO 2 DEMÃOS) NA COR CINZA ESCURO.

CHAPA DUPLA EM ACRÍLICO (120X94cm, ESP. 5mm CADA) ADESIVADA EM SUA FACE INTERNA COM ADESIVOS VINÍLICOS DE RECORTE CONFORME ARTE FORNECIDA PELA COHAPAR.


FIXAÇÃO COM 6 PROLONGADORES EM AÇO INOX (1Ø25x25mm), BUCHAS E PARAFUSOS (CONFORME RECOMENDAÇÕES DO FABRICANTE).

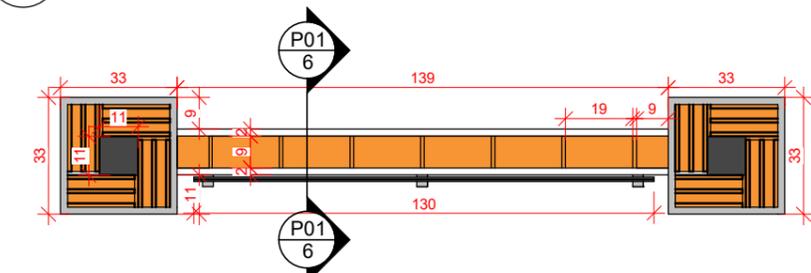

1 PLANTA BAIXA EM CORTE
ESCALA 1 : 20

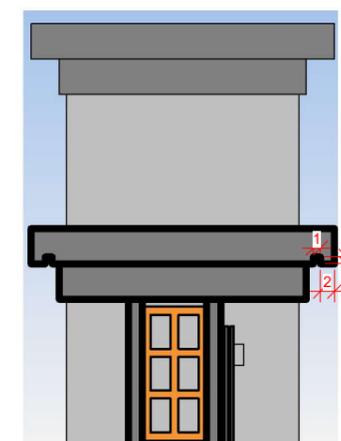

6 DETALHE PINGADEIRA
ESCALA 1 : 10

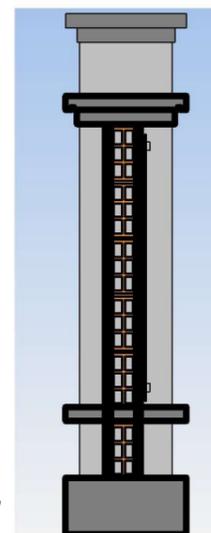

5 CORTE 01
ESCALA 1 : 25