




ESCALA DE ACESSO AO TANQUE DA PISCINA
ESCALA 1:25

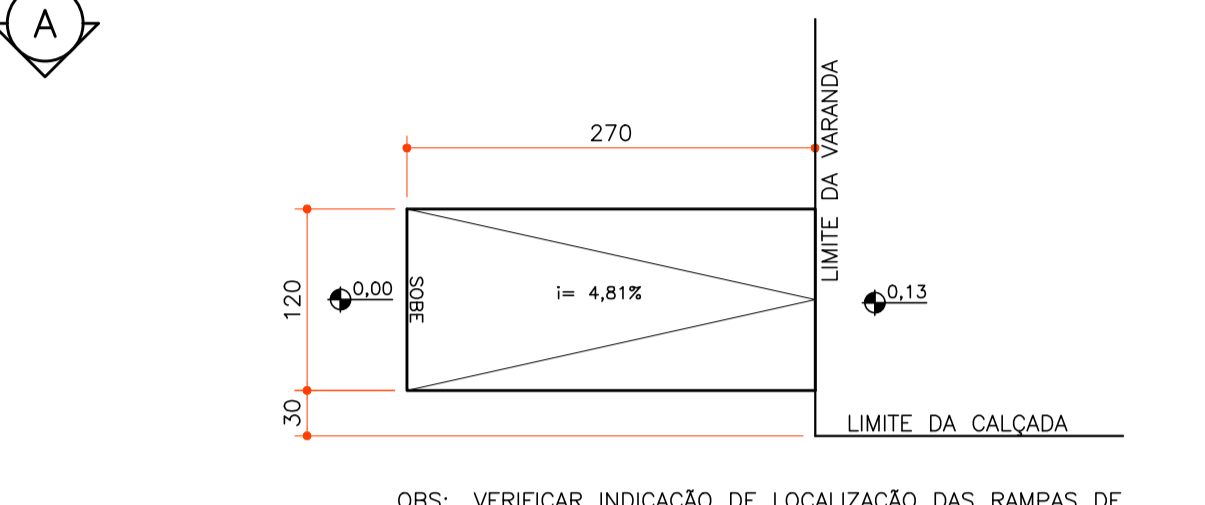


PLANTA RAMPA DE ACESSO
ESCALA 1:50

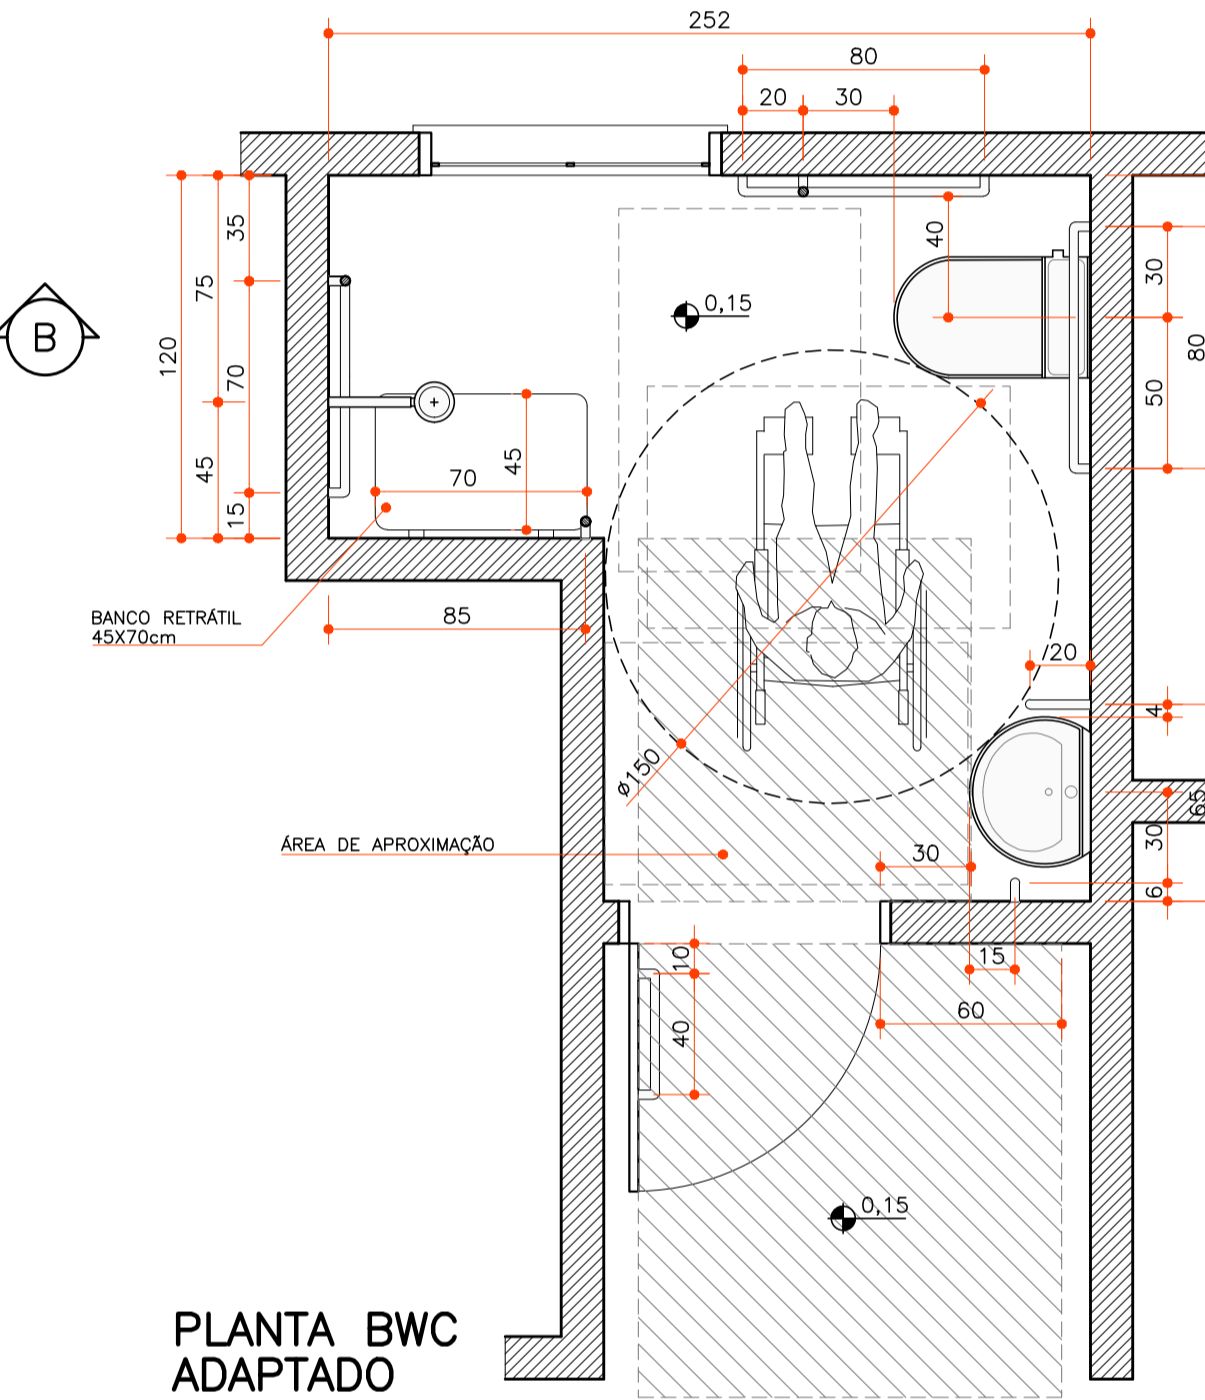


PLANTA W.C. ADAPTADO
ESCALA 1:25

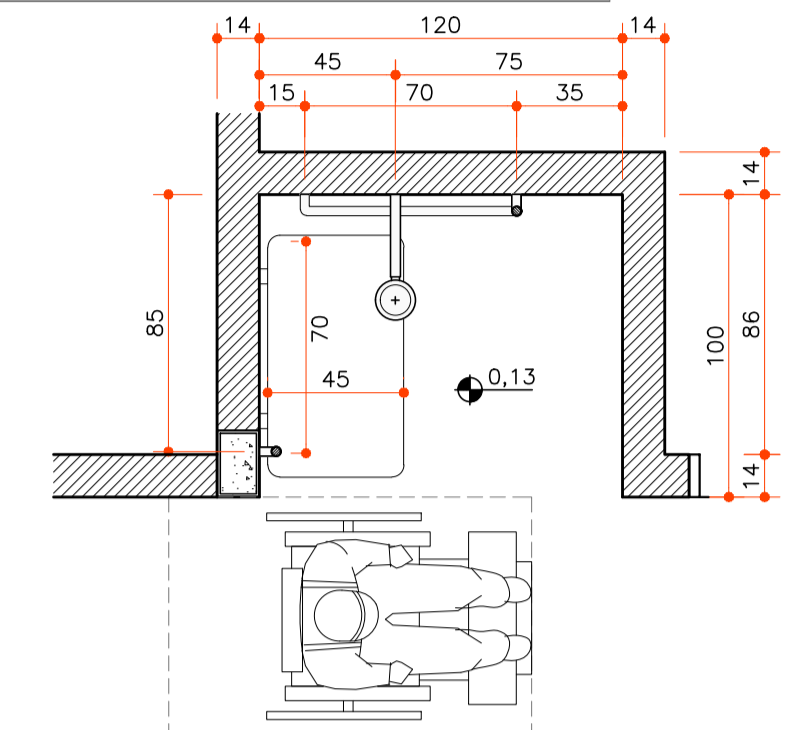


PLANTA DUCHA ADAPTADA
ESCALA 1:25

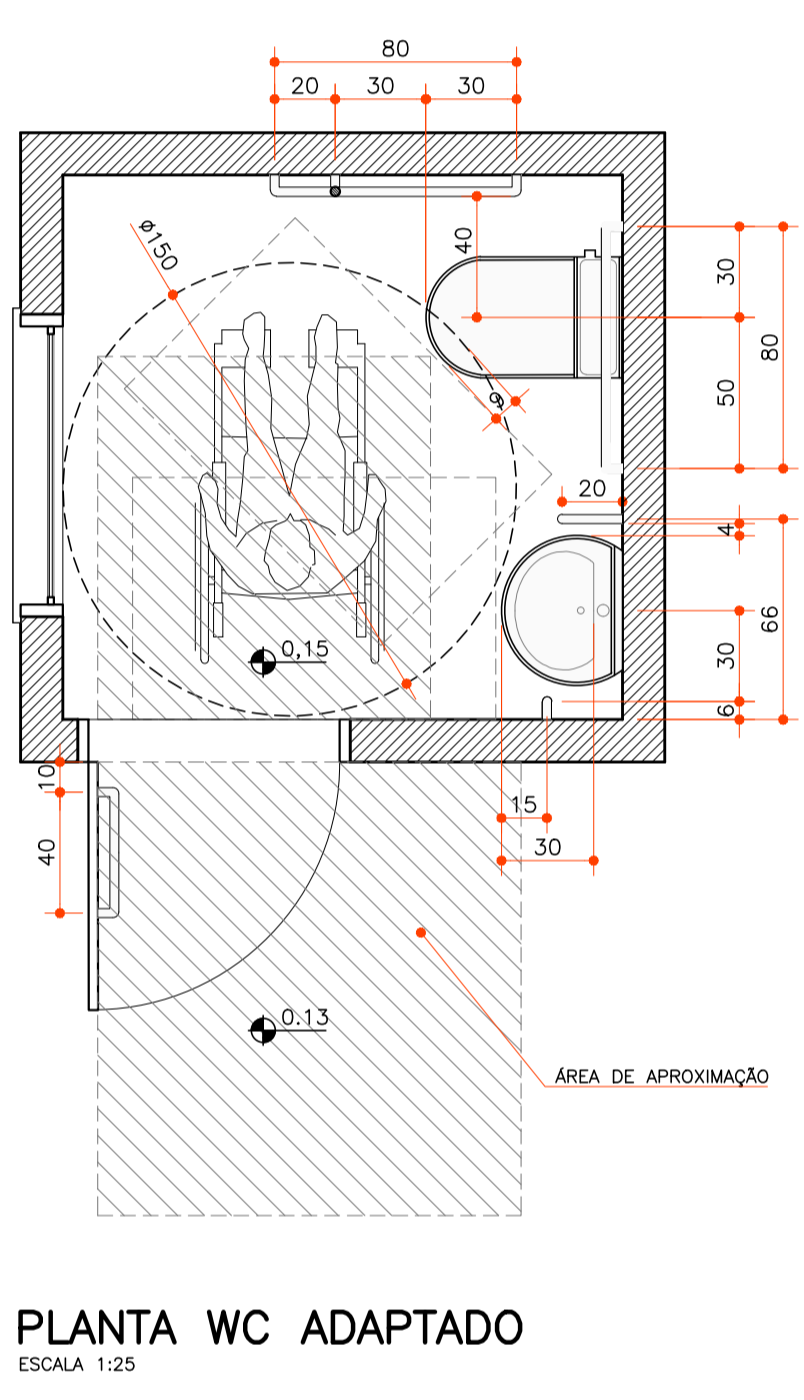

PLANTA WC ADAPTADO
ESCALA 1:25

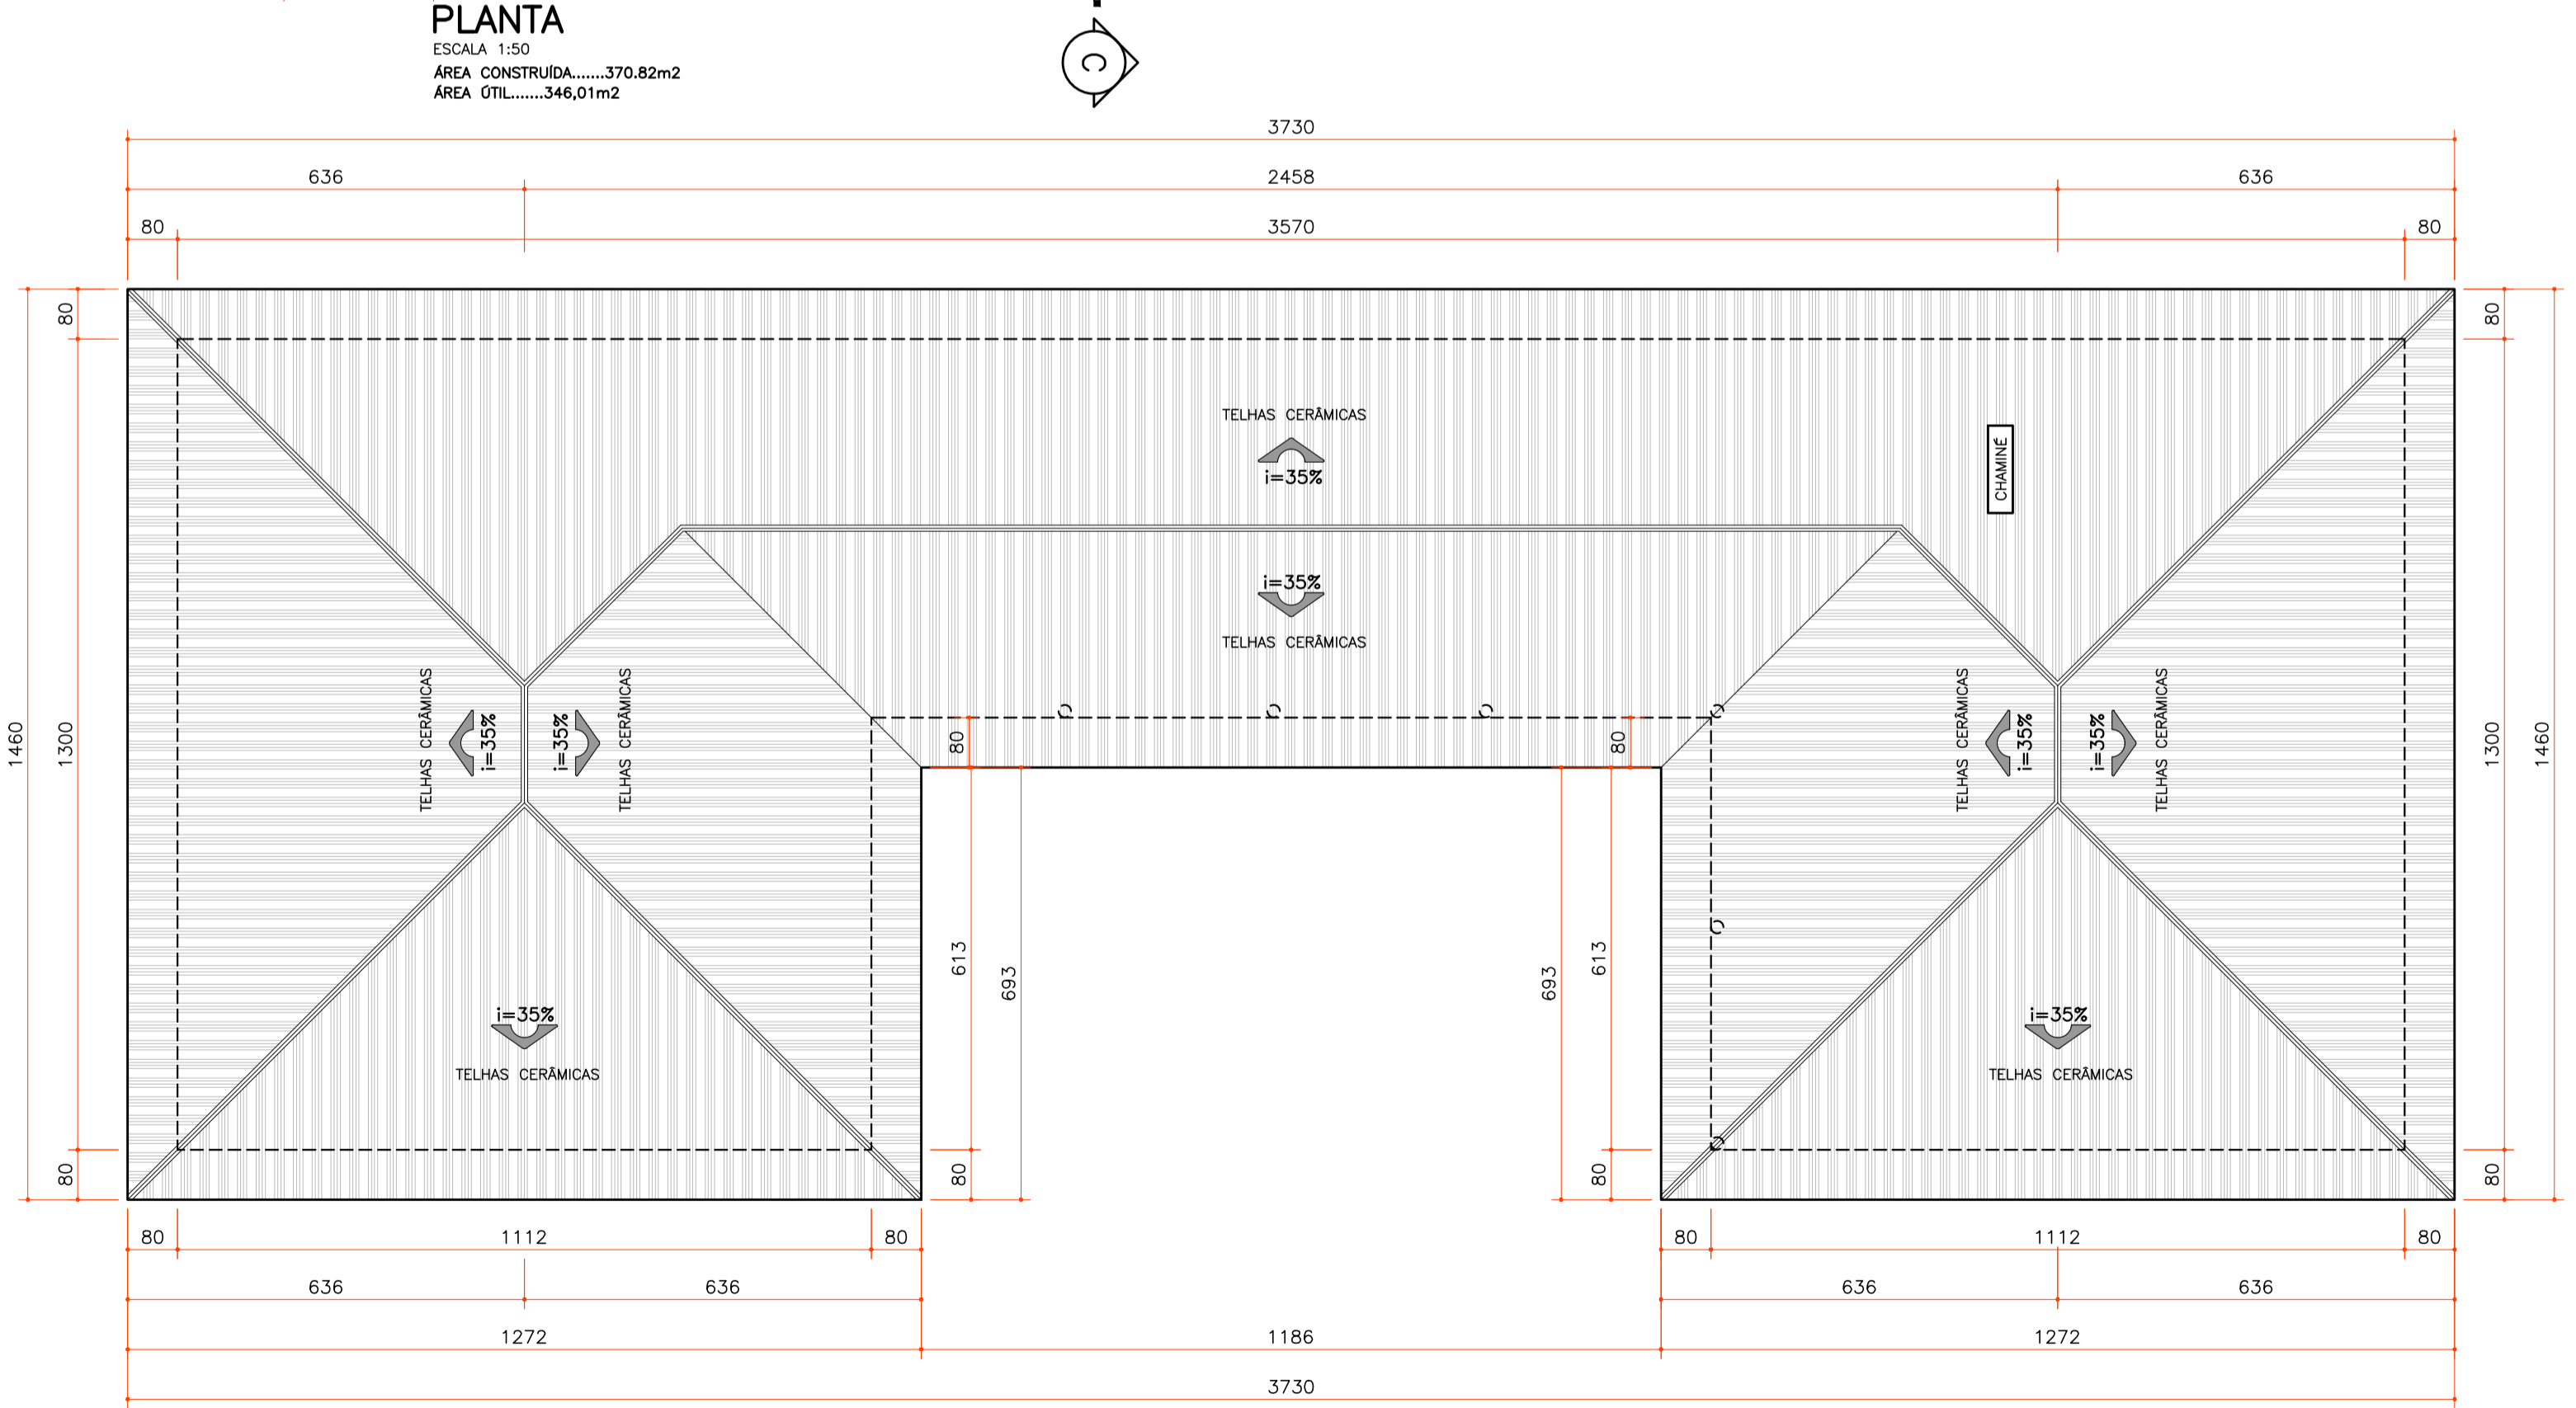

PLANTA COBERTURA
ESCALA 1:100

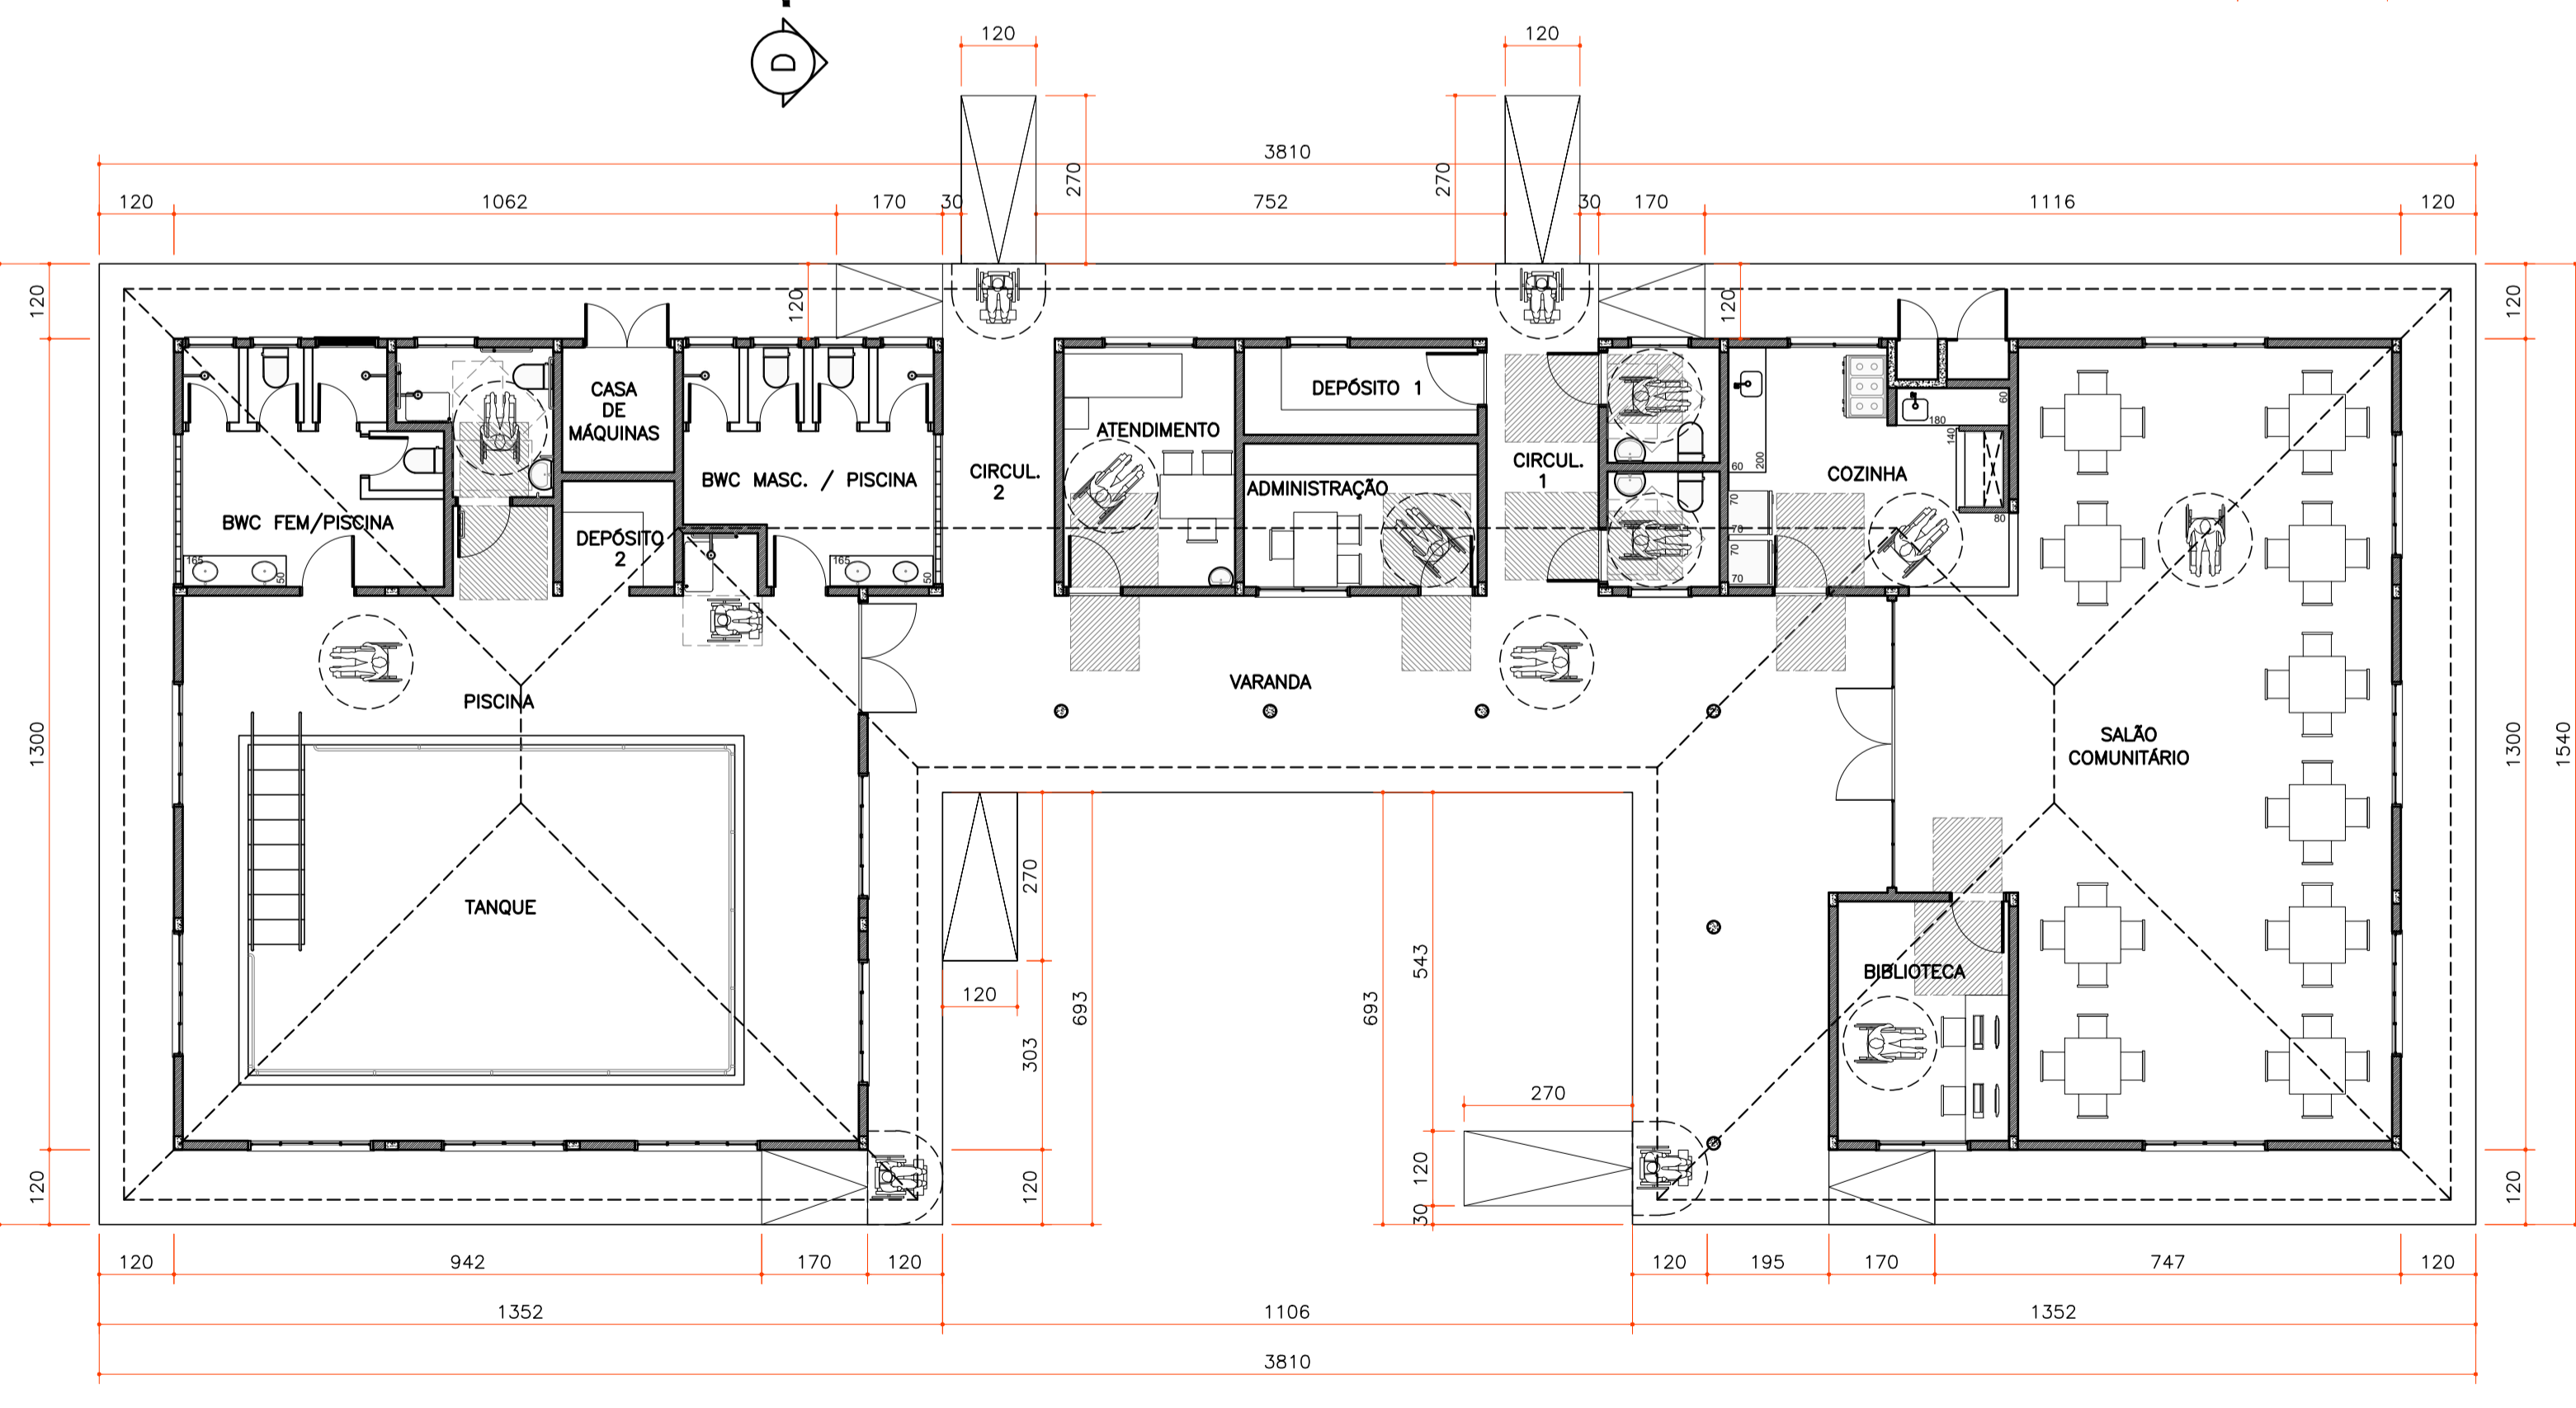

PLANTA MOBILIADA
ESCALA 1:100

REVISÕES			
REV	DATA	DESCRIÇÃO	AUTOR
R00	OUT/2019	EMISSÃO INICIAL	VERA
R01	MAI/2023	REVISÃO GERAL DE PROJETO	FABIAN

USO EXCLUSIVO DA COHAPAR
RESPONSÁVEL TÉCNICO: COHAPAR
CONTROLE DE CÓPIAS: COHAPAR

USO EXCLUSIVO DA PREFEITURA
PREFEITURA

ESPECIFICAÇÕES / ACABAMENTOS	
1. FUNDAÇÕES: A SEREM DEFINIDAS EM FUNÇÃO DOS RESULTADOS DO TESTE DE SONDAGEM	1. FUNDAÇÕES: A SEREM DEFINIDAS EM FUNÇÃO DOS RESULTADOS DO TESTE DE SONDAGEM
2. PISOS: PCC PISO CERÂMICO PE4, ASSENTADO SOBRE CONTRAPISO DE ARGAMASSA PRONTA, RODAPE NO MESMO MATERIAL (A EXCEÇÃO DOS AMBIENTES COM PAREDES REVESTIDAS COM AZULEJOS); PCI PISO CIMENTÍCIO SOBRE CONTRAPISO DE ARGAMASSA DE CIMENTO; PCD CONCRETO DESEMPENHADO SOBRE CONTRAPISO DE ARGAMASSA DE CIMENTO; PCA PISO CERÂMICO ANTIDERRAPANTE SOBRE CONTRAPISO DE ARGAMASSA PRONTA.	2. PISOS: PCC PISO CERÂMICO PE4, ASSENTADO SOBRE CONTRAPISO DE ARGAMASSA PRONTA, RODAPE NO MESMO MATERIAL (A EXCEÇÃO DOS AMBIENTES COM PAREDES REVESTIDAS COM AZULEJOS); PCI PISO CIMENTÍCIO SOBRE CONTRAPISO DE ARGAMASSA DE CIMENTO; PCD CONCRETO DESEMPENHADO SOBRE CONTRAPISO DE ARGAMASSA DE CIMENTO; PCA PISO CERÂMICO ANTIDERRAPANTE SOBRE CONTRAPISO DE ARGAMASSA PRONTA.
3. PAREDES E LAJES: RAL CHAPISCO, MASSA ÚNICA, MASSA CORRIDA, TINTA LATEX ACRILICA; RAZ REVESTIMENTO EM AZULEJO ATÉ O TETO NOS BANHEIROS, VESTIÁRIOS E COZINHA; RAE CHAPISCO, MASSA ÚNICA, MASSA CORRIDA, PINTURA EPOXI; RAT CHAPISCO, MASSA ÚNICA, TEXTURA PIGMENTADA IMPERMEÁVEL (USO EXTERNO); RCH CHAPISCO E MASSA ÚNICA.	3. PAREDES E LAJES: RAL CHAPISCO, MASSA ÚNICA, MASSA CORRIDA, TINTA LATEX ACRILICA; RAZ REVESTIMENTO EM AZULEJO ATÉ O TETO NOS BANHEIROS, VESTIÁRIOS E COZINHA; RAE CHAPISCO, MASSA ÚNICA, MASSA CORRIDA, PINTURA EPOXI; RAT CHAPISCO, MASSA ÚNICA, TEXTURA PIGMENTADA IMPERMEÁVEL (USO EXTERNO); RCH CHAPISCO E MASSA ÚNICA.

ESPECIFICAÇÕES / ACABAMENTOS	
1. BWC: BLOCO CERÂMICO VAZADO (COBODG) DIM. 20x20x8cm.	1. BWC: BLOCO CERÂMICO VAZADO (COBODG) DIM. 20x20x8cm.
2. FORROS: FORRO INTERNO: LAJE PRÉ-MOLDADA UNIDIRECIONAL (LAJOTAS E VIGOTAS TRELÇADAS); FORRO EXTERNO: LAJE PRÉ-MOLDADA UNIDIRECIONAL (LAJOTAS E VIGOTAS TRELÇADAS); RVM PINTURA EM VERNIZ MARITIMO DAS PAREDES EM MADEIRA DAS TESOURAS	2. FORROS: FORRO INTERNO: LAJE PRÉ-MOLDADA UNIDIRECIONAL (LAJOTAS E VIGOTAS TRELÇADAS); FORRO EXTERNO: LAJE PRÉ-MOLDADA UNIDIRECIONAL (LAJOTAS E VIGOTAS TRELÇADAS); RVM PINTURA EM VERNIZ MARITIMO DAS PAREDES EM MADEIRA DAS TESOURAS
3. COBERTURA: TELHAS CERÂMICAS (TIPO FRANCESA).	3. COBERTURA: TELHAS CERÂMICAS (TIPO FRANCESA).
4. CALÇADAS: PCC PISO EM CONCRETO DESEMPENHADO (≥2% EM DIREÇÃO OPOSTA À EDIFICAÇÃO)	4. CALÇADAS: PCC PISO EM CONCRETO DESEMPENHADO (≥2% EM DIREÇÃO OPOSTA À EDIFICAÇÃO)
5. EQUIPAMENTOS / BWC / WC E COZINHA: LAVATÓRIO EM LOUÇA SEM COLUNA, DIM. MÁX. 50x40cm; VASO SANITÁRIO EM LOUÇA (MODELO: CAIXA ACOPLADA), DIM. MÁX. 65x40cm; TAMPÕES PARA PIAS DA COZINHA EM GRANITO COM 180x60cm E 200x60cm, FIXADOS COM MÃO FRANCESA METÁLICA, ALTURA DE 85cm A PARTIR DO PISO ACABADO.	5. EQUIPAMENTOS / BWC / WC E COZINHA: LAVATÓRIO EM LOUÇA SEM COLUNA, DIM. MÁX. 50x40cm; VASO SANITÁRIO EM LOUÇA (MODELO: CAIXA ACOPLADA), DIM. MÁX. 65x40cm; TAMPÕES PARA PIAS DA COZINHA EM GRANITO COM 180x60cm E 200x60cm, FIXADOS COM MÃO FRANCESA METÁLICA, ALTURA DE 85cm A PARTIR DO PISO ACABADO.

ESPECIFICAÇÕES / ACABAMENTOS	
1. CAIXA D'ÁGUA: CAIXA D'ÁGUA COM TAMPÃO EM POLIETILENO.	1. CAIXA D'ÁGUA: CAIXA D'ÁGUA COM TAMPÃO EM POLIETILENO.
2. OBSERVAÇÕES GERAIS: - AS PEÇAS EM LOUÇA DEVERÃO SER NA MESMA COR; - NÍVEL DO PISO ACABADO A 15cm ACIMA DO PLATO CORRESPONDENTE; - CHANFRAR CANTOS VIVOS DO REBOCO; - ESQUADRIAS EM ALUMÍNIO: JANELAS E BASCULANTES COM PERFIL MÍNIMO 20, PORTAS COM PERFIL MÍNIMO 25; - BOLEIRAS DE PEDRA NATURAL NAS PORTAS DE ACESSO EXTERNO; - PEITORIS EM PEDRA NATURAL COM PINGADEIRA DE NO MÍNIMO 4 cm; - VASO SANITÁRIO EM LOUÇA SEM COLUNA, DIM. MÁX. 50x40cm; - TAMPÕES PARA PIAS DA COZINHA EM GRANITO COM 180x60cm E 200x60cm, FIXADOS COM MÃO FRANCESA METÁLICA, ALTURA DE 85cm A PARTIR DO PISO ACABADO.	2. OBSERVAÇÕES GERAIS: - AS PEÇAS EM LOUÇA DEVERÃO SER NA MESMA COR; - NÍVEL DO PISO ACABADO A 15cm ACIMA DO PLATO CORRESPONDENTE; - CHANFRAR CANTOS VIVOS DO REBOCO; - ESQUADRIAS EM ALUMÍNIO: JANELAS E BASCULANTES COM PERFIL MÍNIMO 20, PORTAS COM PERFIL MÍNIMO 25; - BOLEIRAS DE PEDRA NATURAL NAS PORTAS DE ACESSO EXTERNO; - PEITORIS EM PEDRA NATURAL COM PINGADEIRA DE NO MÍNIMO 4 cm; - VASO SANITÁRIO EM LOUÇA SEM COLUNA, DIM. MÁX. 50x40cm; - TAMPÕES PARA PIAS DA COZINHA EM GRANITO COM 180x60cm E 200x60cm, FIXADOS COM MÃO FRANCESA METÁLICA, ALTURA DE 85cm A PARTIR DO PISO ACABADO.

ESQUADRIAS	
PORTAS	
P1	82x210 MADEIRA PKM (Porta Externa em Madeira)
P2	82x210 MADEIRA PKM-RU (Resistente à Umidade)
P3	82x210 MADEIRA PKM (Porta Interna em Madeira)
P4	70x180 MADEIRA PKM-RU (Resistente à Umidade)
PJ1	460x210 VIDRO 2 FLS. PIVOTANTES (90cm) + 4 FLS. FIXAS (70cm)
PJ2	190x210 VIDRO LAMINADO 2 FLS. PIVOTANTES (90cm)
PJ3	140x210 ALUMÍNIO 2 FLS. DE ABRIR (70cm) COM VENEZIANAS
PT1	67x180 AÇO PORTÃO EM METALON
PT2	100x180 AÇO PORTÃO EM METALON

ESQUADRIAS	
JANELAS	
J1	200x100 ALUMÍNIO 02 FLS. FIXAS + 02 FLS. CORRER
J2	150x100 ALUMÍNIO 02 FOLHAS CORRER
J4	100x60 ALUMÍNIO 02 FOLHAS MAXI-AR
J6	80x60 ALUMÍNIO 02 FOLHAS MAXI-AR

COHAPAR Companhia de Habitação do Paraná

ARQ 01 02 R 01

CENTRO DE CONVIVÊNCIA EQ 370 TI
370,82m²

ANTEPROJETO
PLANTA BAIXA / DETALHES
PLANTA DE COBERTURA

CASA FÁCIL - VIVER MAIS

PROJETO: VERA
REVISÃO: FABIAN
INDICADA: MAIO / 2018
ARQ ANT_VM_EQ-370_R01.dwg