


PLANTA BAIXA - MADEIRAMENTO COBERTURA
ESCALA 1:25

LEGENDA

---	CAIBROS
---	RIPAS
▨	ALVENARIA
---	TERÇA
---	RUFO
---	VIGA

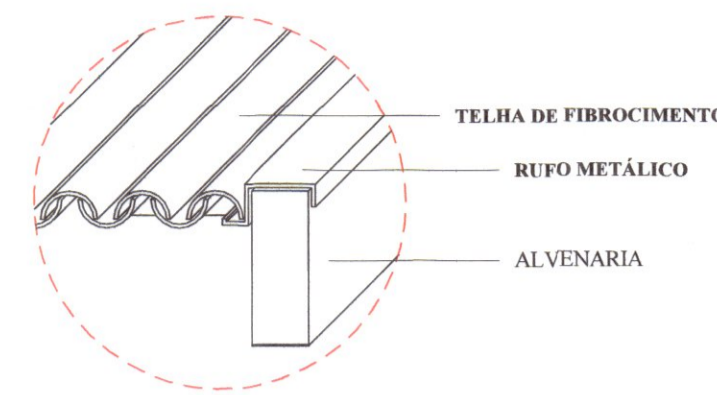


DETALHE GENÉRICO
ESCALA 1:10


QUANTITATIVO

RUFO METÁLICO = 14 m
TELHA FIBRO. = 45 unid

OBS:
• O CAMINHAMENTO DE PESSOAS DEVE SER REALIZADO ENTRE AS TELHAS, NO RIPAMENTO DO TELHADO.
• AINDA, O CAMINHAMENTO PODERÁ SER REALIZADO POR TODO O TELHADO, POIS A CONSTRUÇÃO E MANUTENÇÃO DEVERÃO SER FEITAS POR ANDAIME.

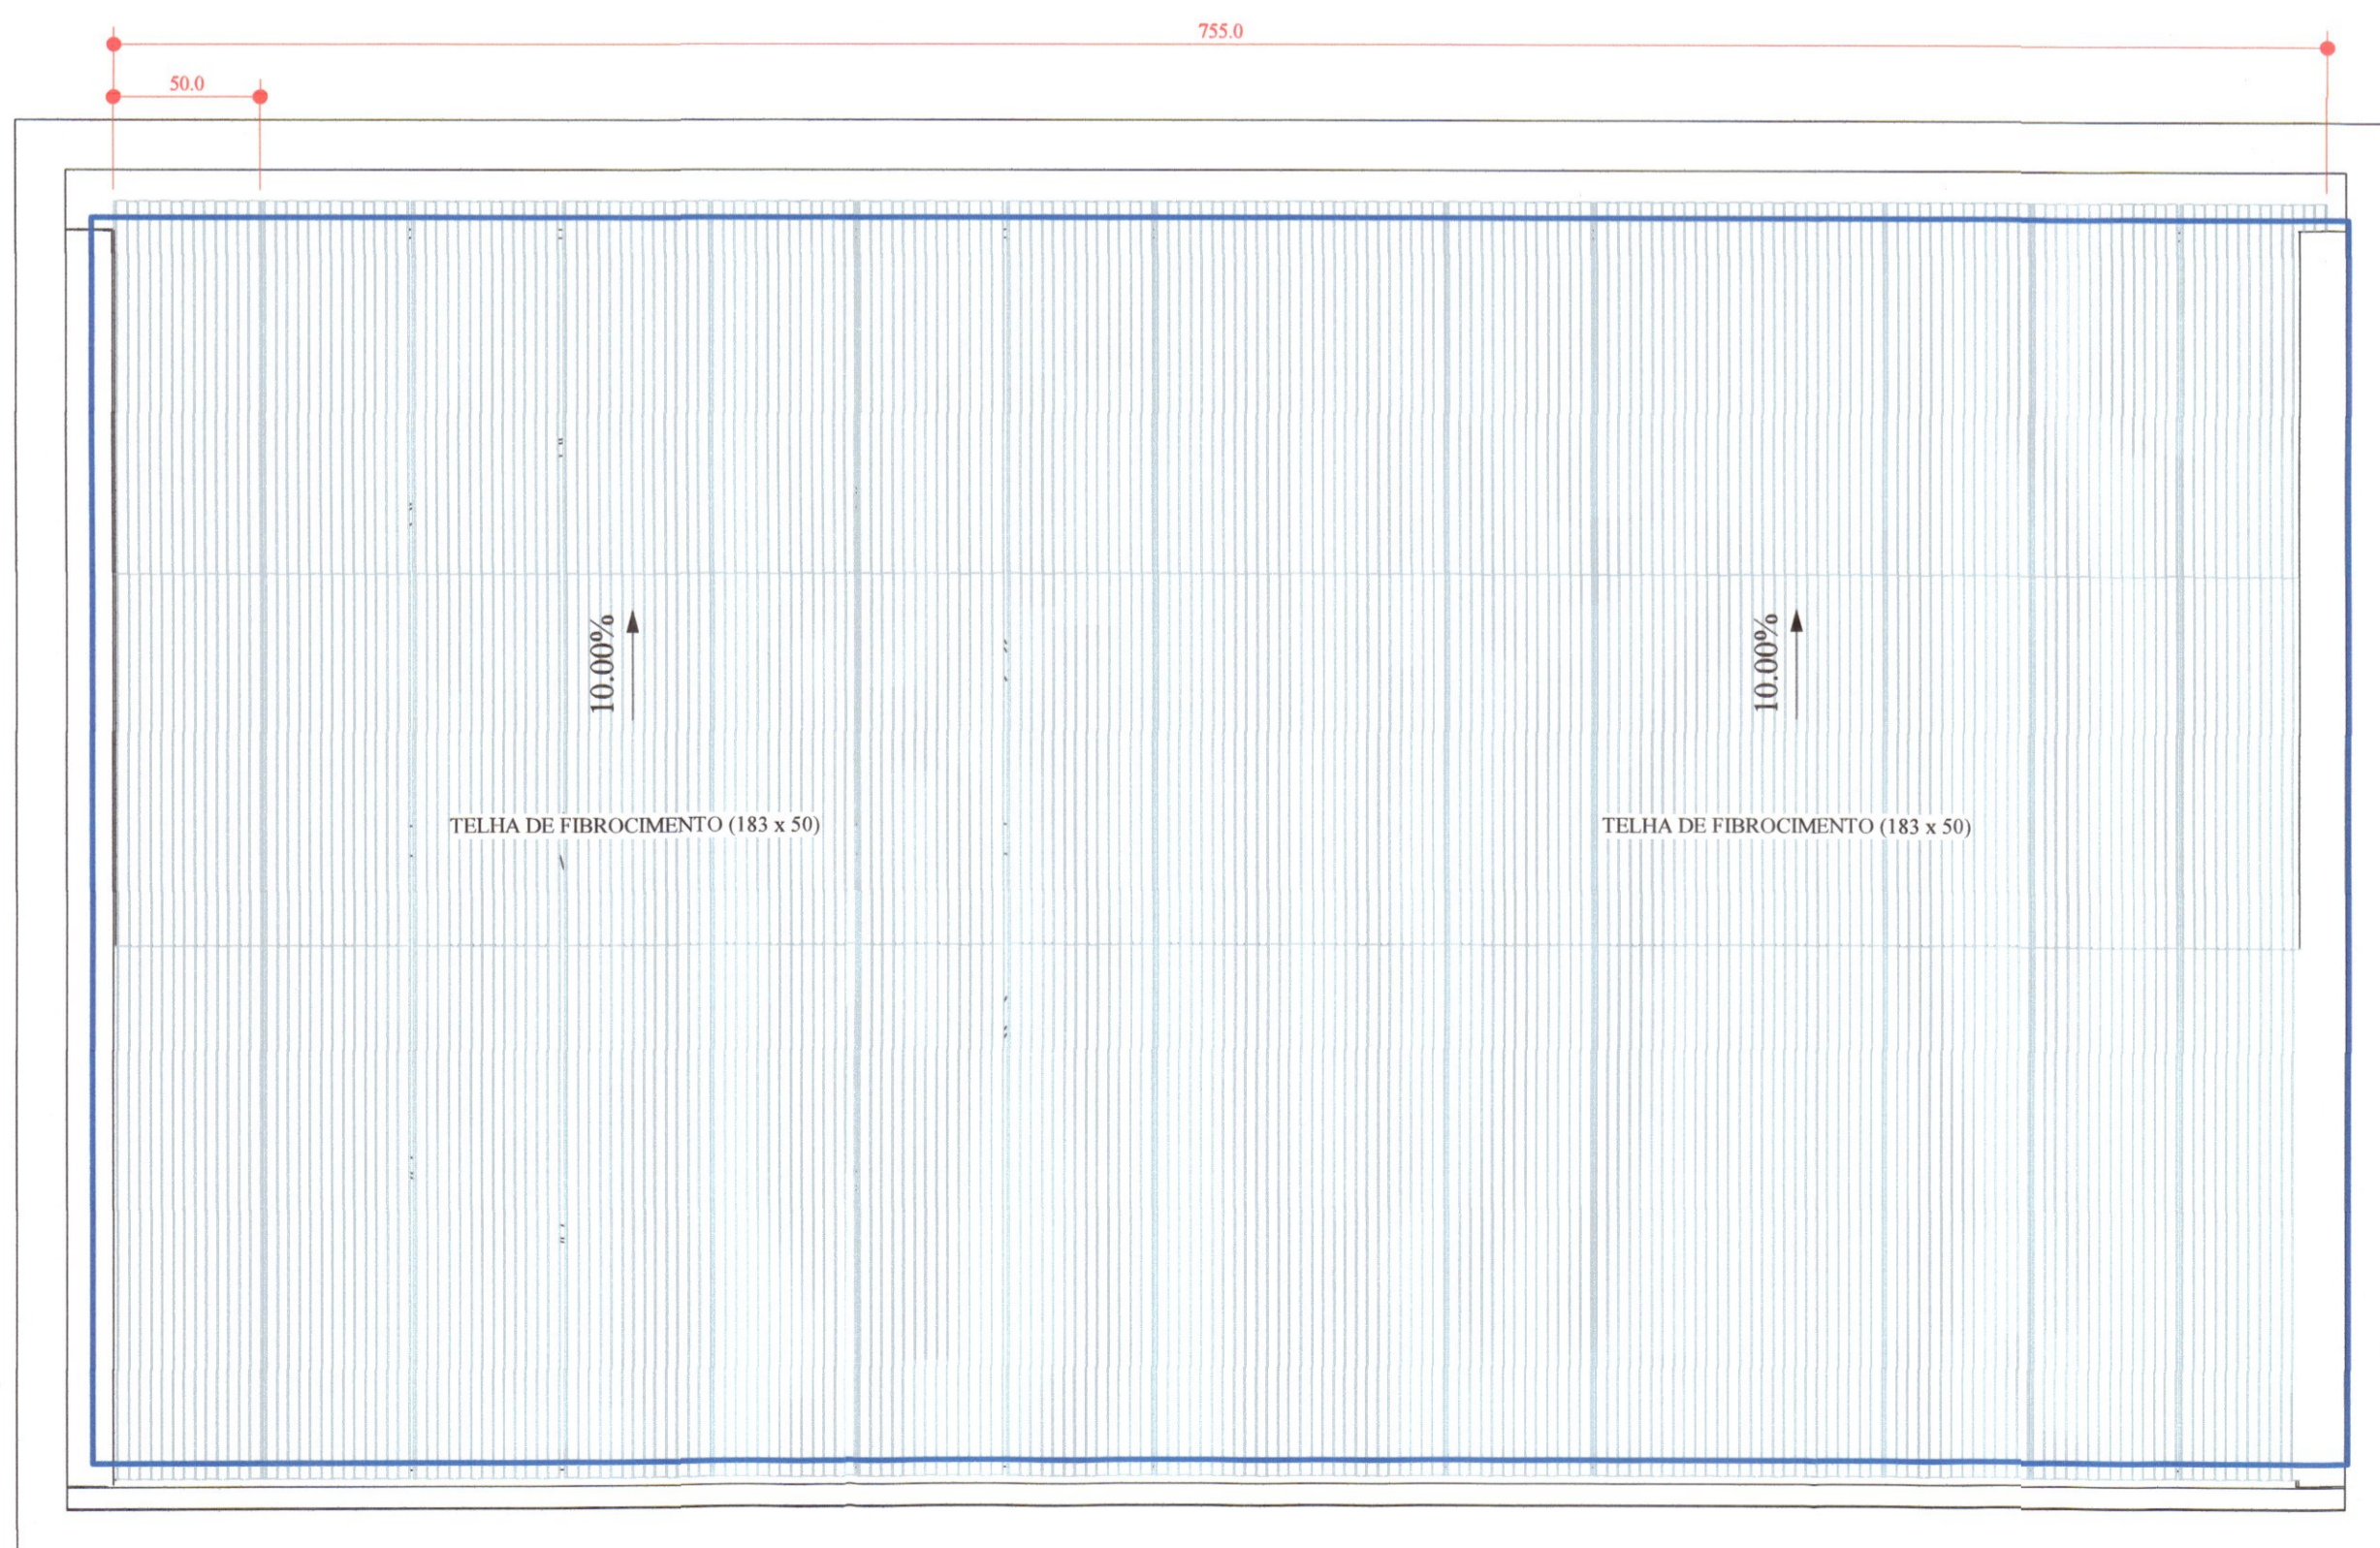

COBERTURA
ESCALA 1:25

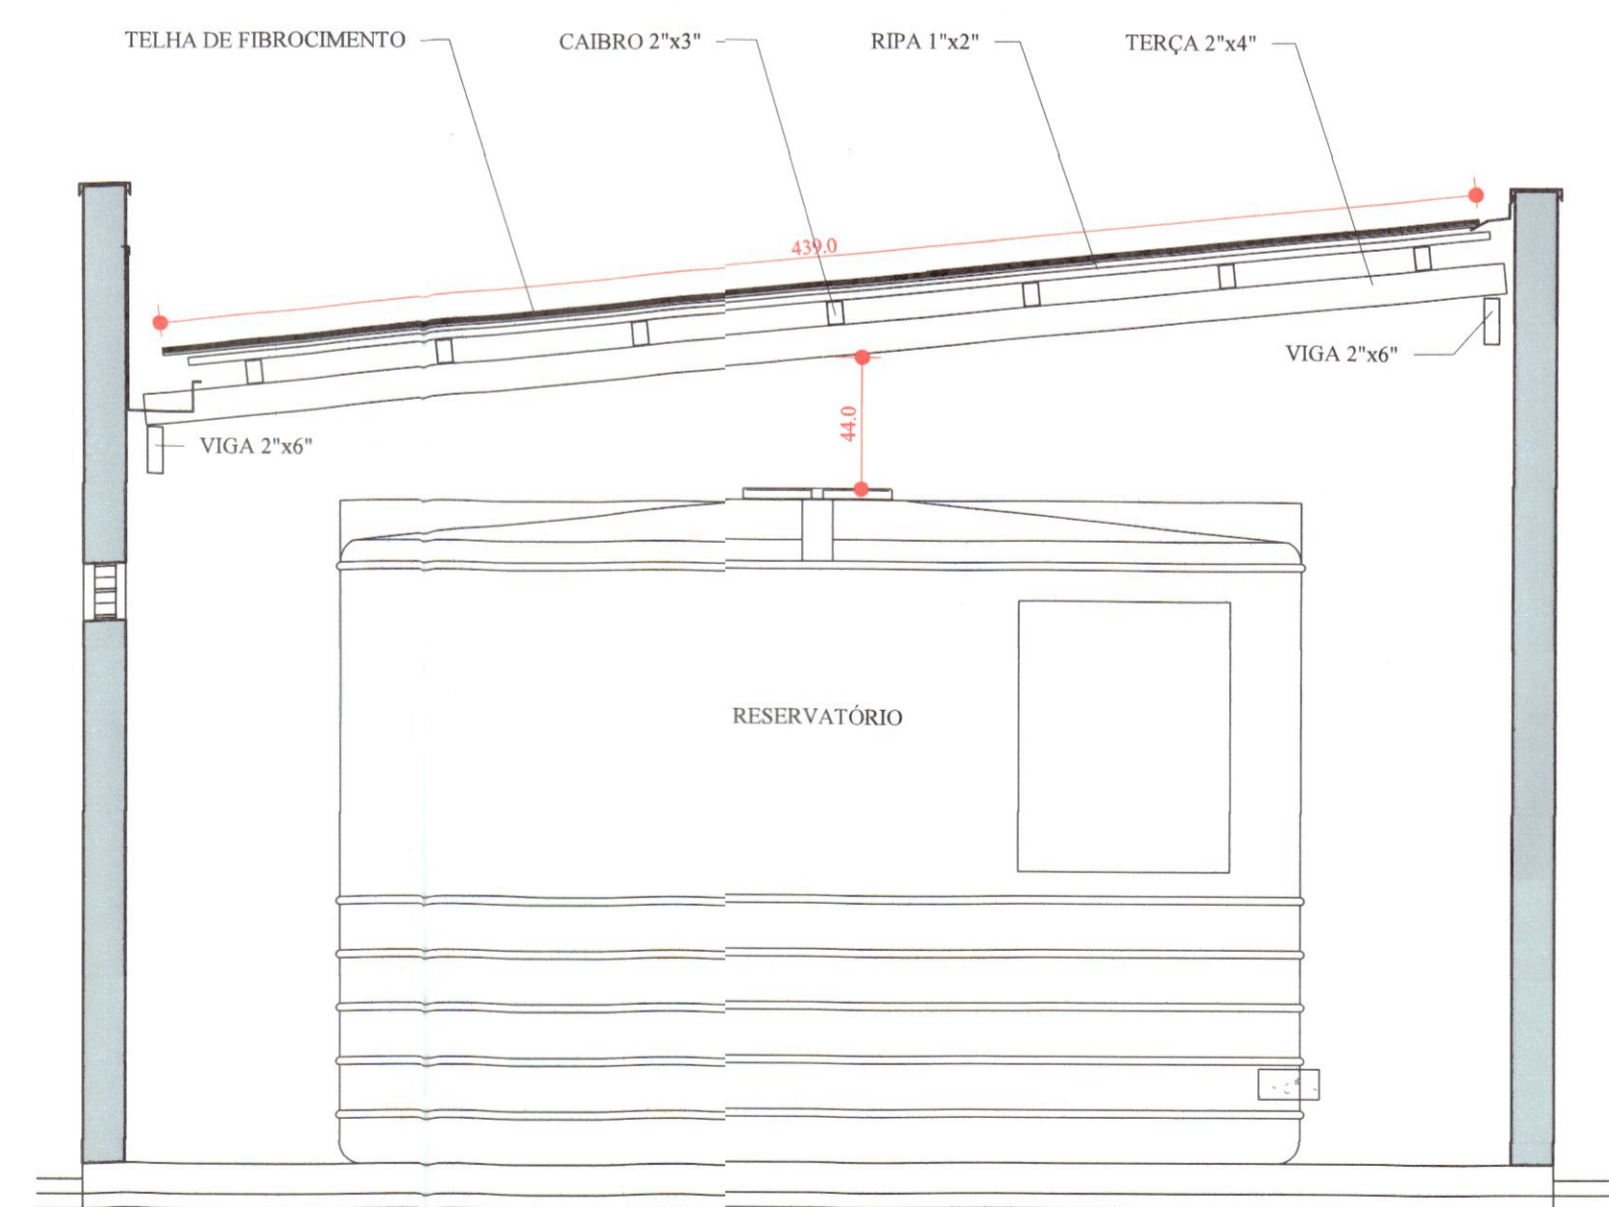

CORTE A
ESCALA 1:25

RELAÇÃO DE MADEIRA

COMPRIMENTO	UNIDADES	TOTAIS
Madeira de lei: CAIBROS - 2"x3"	7	55.2 m
Madeira de lei: RIPAS - 1"x2"	15	65.1 m
Madeira de lei: TERÇAS - 2"x4"	5	22.7 m
Madeira de lei: VIGAS - 2"x6"	2	15.8 m

MEMORIAL VIDA ÚTIL - NORMA NBR 15.575

ELEMENTO CONSTRUTIVO	ELÊNCO EXEMPLIFICADO	PRAZOS [ANOS]
COBERTURA	ESTRUTURA DA COBERTURA E COLETORES DE ÁGUA PLUVIAIS EMBUTIDOS.	≥ 20
	TELHAMENTO	≥ 20
	CALHAS DE BEIRAL E COLETORES DE ÁGUAS PLUVIAIS APARENTES, SUBCOBERTURAS FACILMENTE SUBSTITUIVEIS	≥ 20
	RUFOS, CALHAS INTERNAS E DEMAIS COMPLEMENTOS [DE VENTILAÇÃO, ILUMINAÇÃO E VEDAÇÃO]	≥ 20

ESPECIFICAÇÕES

ESTRUTURA:

a) A DISTÂNCIA ENTRE O RIPAMENTO PODERÁ SER AJUSTADA CONFORME GALGA DA TELHA;
b) MADEIRA DE LEI COM AS SEGUINTE CARACTERÍSTICAS:
FLEXÃO: 120 kg/cm²; MÓDULO DE ELASTICIDADE = 100 kg/cm²;
c) A MADEIRA UTILIZADA NA ESTRUTURA DE COBERTURA DEVERÁ RECEBER TRATAMENTO COM PROTEÇÃO INSETICIDA E FUNGICIDA;
d) UTILIZAR NA COBERTURA MADEIRA DO EUCALÍPTO (COM TRATAMENTO EM AUTOCLAVE);
e) PARA A CONSTRUÇÃO E MANUTENÇÃO DA ESTRUTURA DA COBERTURA, RECOMENDA-SE A UTILIZAÇÃO DE ANDAIME, EXCLUINDO A NECESSIDADE DE PONTOS DE ANCORAGEM;
f) O CAMINHAMENTO DE PESSOAS DEVE SER REALIZADO ENTRE AS TELHAS, NO RIPAMENTO DO TELHADO.

REV	DATA	DESCRIÇÃO	AUTOR
00	-	-	-
01	22/10/2020	REVISÃO GERAL I	ÉRICO
02	04/01/2021	REVISÃO GERAL II	ÉRICO

ARQUIVO DIGITAL: TER_TLB_COB_RES_PB_P01_R02

USO EXCLUSIVO DA PREFEITURA:

Comissão de Urbanismo do Município de Telêmaco Borba - COMU
DECRETO Nº: _____
Projeto: () APROVADO
() REPROVADO
Em reunião realizada dia 11/08/2020

OBRA: RESIDENCIAL TELÊMACO BORBA II
10ª ETAPA - 3ª FASE
Empreendimento Habitacional

PROPRIETÁRIO: PREFEITURA MUNICIPAL DE TELÊMACO BORBA - PR

RESP. PROJETO ARQUITETÔNICO: PAULO BACILLÁ CAU 15.164-5

RESP. TÉCNICO: PAULO BACILLÁ CAU 15.164-5

DESENVOLVIMENTO DO PROJETO: ÉRICO TANOBE
DETALHAMENTO DO PROJETO: ÉRICO TANOBE

ASSUNTO: PROJ. COBERTURA - BÁSICO
ESCALA: Como indicado

CONTEÚDO: MTB RES
PLANTA BAIXA, CORTES, DETALHES E QUANTITATIVOS

C COB
01
/01

TERCASA
CONSTRUTORA
R. Delfina Braga Vianna, 3661 - Orleans - Curitiba
CEP: 81020-490 - F: (041) 99993-4396