

ESTATÍSTICA POR QUADRAS

QUADRAS	ÁREA DE LOTES HABITACIONAIS	RESERVA TÉCNICA COHAPAR	ÁREA DESTINADA AO MUNICÍPIO	ÁREA DE QUADRA	Nº LOTES
Q1	5.162,73 m ²	-- m ²	953,33 m ²	6.116,06 m ²	39 lotes
Q2	2.968,65 m ²	-- m ²	554,33 m ²	3.522,98 m ²	21 lotes
Q3	-- m ²	1.312,24 m ²	1.654,96 m ²	2.967,20 m ²	03 lotes
Q4	2.968,65 m ²	-- m ²	554,33 m ²	3.522,98 m ²	21 lotes
Q5	5.162,73 m ²	-- m ²	953,33 m ²	6.116,06 m ²	39 lotes
Q6	4.484,00 m ²	1.375,58 m ²	1.120,00 m ²	6.979,58 m ²	43 lotes
Q7	1.637,60 m ²	-- m ²	1.637,60 m ²	3.275,20 m ²	15 lotes
Q8	2.280,00 m ²	684,00 m ²	2.194,44 m ²	5.158,44 m ²	22 lotes
Q9	-- m ²	-- m ²	1.637,60 m ²	1.637,60 m ²	01 lotes
Q10	4.484,00 m ²	1.375,58 m ²	1.120,00 m ²	6.979,58 m ²	43 lotes
Q11	5.162,73 m ²	-- m ²	953,33 m ²	6.116,06 m ²	39 lotes
Q12	2.968,65 m ²	-- m ²	554,33 m ²	3.522,98 m ²	21 lotes
Q13	1.122,09 m ²	-- m ²	1.284,96 m ²	2.407,02 m ²	07 lotes
Q14	2.588,65 m ²	-- m ²	484,33 m ²	3.072,98 m ²	19 lotes
Q15	4.782,81 m ²	-- m ²	883,33 m ²	5.666,14 m ²	36 lotes
Q16	4.782,81 m ²	-- m ²	883,33 m ²	5.666,14 m ²	36 lotes
Q17	2.588,65 m ²	-- m ²	484,33 m ²	3.072,98 m ²	19 lotes
Q18	1.046,16 m ²	-- m ²	1.176,96 m ²	2.223,12 m ²	05 lotes
Q19	2.816,72 m ²	-- m ²	526,33 m ²	3.343,05 m ²	19 lotes
Q20	5.010,73 m ²	-- m ²	925,33 m ²	5.936,06 m ²	38 lotes
Q21	5.633,50 m ²	294,50 m ²	1.092,00 m ²	7.020,00 m ²	45 lotes
Q22	2.318,00 m ²	722,00 m ²	2.282,20 m ²	5.322,20 m ²	22 lotes
Q23	3.572,00 m ²	-- m ²	2.896,52 m ²	6.468,52 m ²	30 lotes
Q24	5.633,50 m ²	294,50 m ²	1.092,00 m ²	7.020,00 m ²	45 lotes
Q25	5.010,73 m ²	-- m ²	925,33 m ²	5.936,06 m ²	38 lotes
Q26	2.816,72 m ²	-- m ²	526,33 m ²	3.343,05 m ²	19 lotes
Q27	2.968,65 m ²	-- m ²	1.236,24 m ²	4.204,89 m ²	03 lotes
Q28	2.968,65 m ²	-- m ²	554,33 m ²	3.522,98 m ²	21 lotes
Q29	5.162,73 m ²	-- m ²	953,33 m ²	6.116,06 m ²	39 lotes
Q30	m ²	m ²	m ²	m ²	00 lotes

PREFEITURA


IDENTIFICAÇÃO	LOTE DE TERRENO Nº 141/142/143, RESULTANTE DA UNIFICAÇÃO DOS LOTES Nº 141, 142, 143, DA PLANTA FAZENDA GUARITUBA.				
TÍTULO DE DOMÍNIO	ESCRITURA MENSURA PROVISÓRIA NA POSSE	DATA	FLS.	LIVRO	CARTÓRIO
	MATRÍCULA	DATA	FLS.	LIVRO	CARTÓRIO
	47.073	11/12/12	FLS. 01	2-RG	CARTÓRIO C.R.I. DA COMARCA DE PIRAQUARA, PR.

ESTATÍSTICA GERAL

ÁREA DO TERRENO	225.000,00 m ²	ETAPA	3ª	TOTAL DE LOTES	748 UDS	TOTAL DE UNIDADES HABITACIONAIS	694 UDS
				CASAS	194 UDS	SOBRADOS	18 UDS
				GEMINADAS	482		

ÍNDICES DE APROVEITAMENTO DO SOLO

LOTES HAB.	RUAS	RES. TÉCNICA	A. DEST. MUNIC.
m ²	95.134,19	90.205,66	8.932,24
%	42,28	40,09	3,97

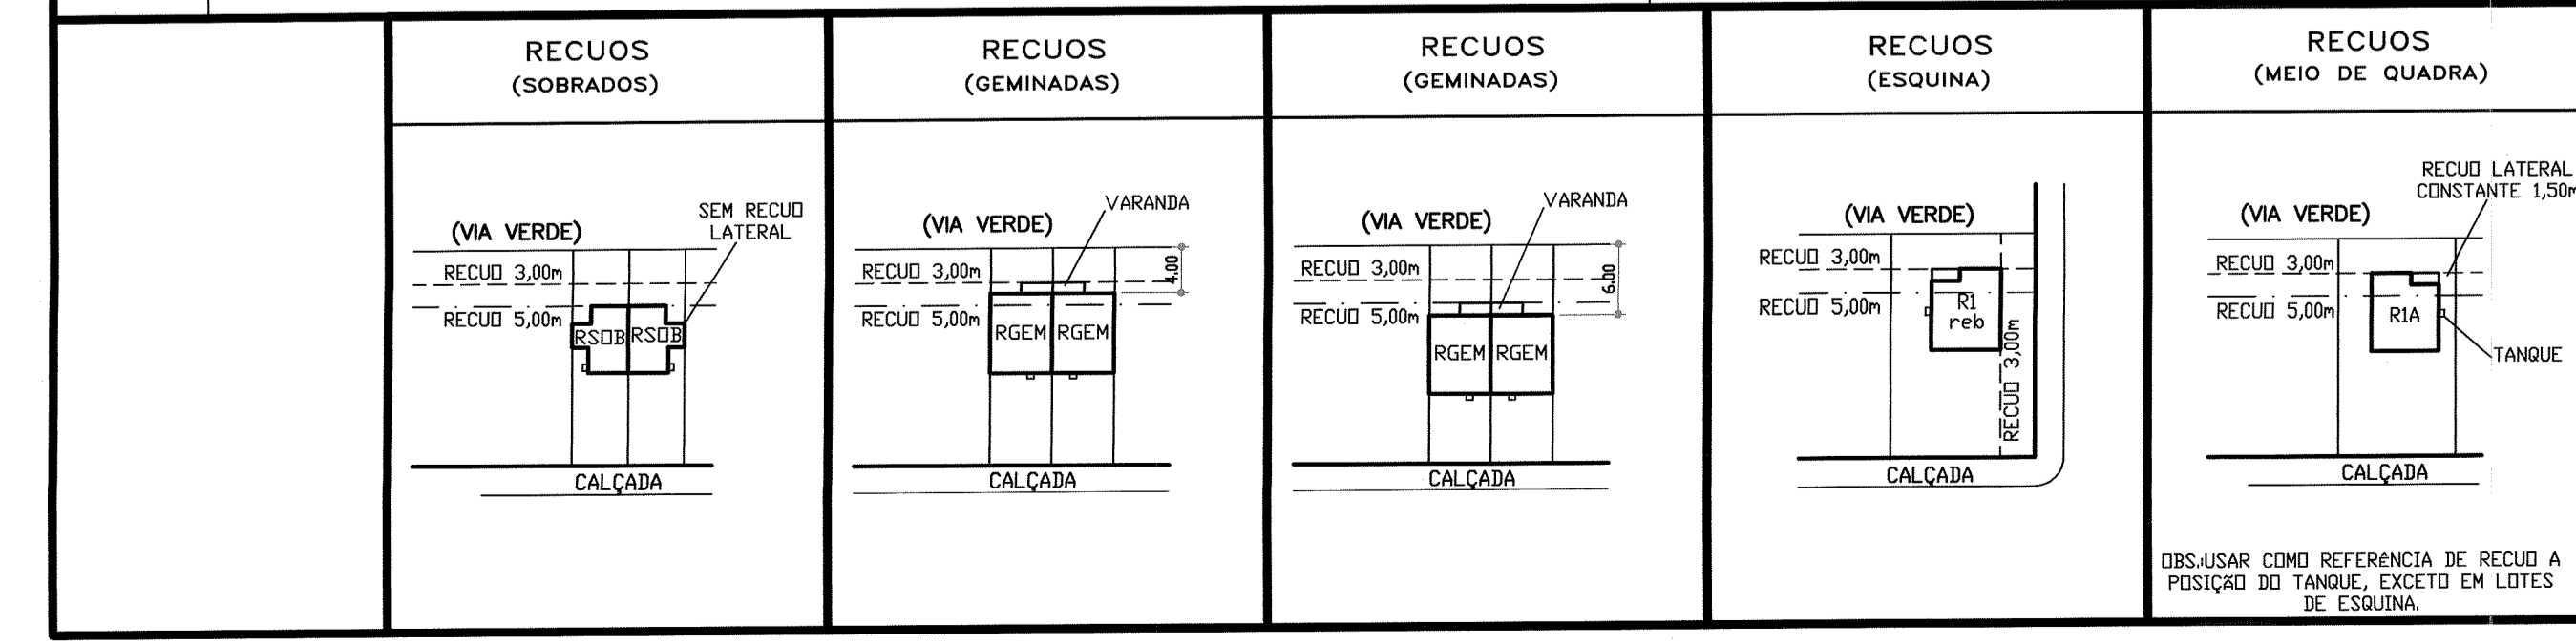

REV	DATA	REVISÃO	ASS.
1	JUN/2008	IMPLANTAÇÃO DA CASA CF 40 R3-PNE - (19 UNIDADES).	PEDRO
2	SET/2008	SUBSTITUIÇÃO DAS CASAS R2 POR R1-reb E R1A-reb - REDUÇÃO DO NÚMERO DE SOBRADOS, SUBSTITUÍDOS POR CASA GEMINADAS.	PEDRO
3	OUT/2008	REDUÇÃO DO NÚMERO DE SOBRADOS PARA 18 UDS COM REMANEJAMENTO DAS DENÁIS UNIDADES HABITACIONAIS.	HELOISA PEDRO
4	FEV/2009	IMPLANTAÇÃO DO PROJETO CONFORME MATRÍCULAS DOS LOTES COLONIAIS.	PEDRO
5	JUN/2009	ADQUAÇÃO DO PROJETO EM RELAÇÃO A ESTATÍSTICA E DESTINAÇÕES CONFORME SOLICITADO COMEC.	PEDRO
6	JUL/2009	AJUSTE DA FAIXA DE DOMÍNIO DA AV. GUATUPÉ PARA 30m, CONFORME DECRETO MUNICIPAL 3028/2007. RELOCAÇÃO DAS UDS. HABIT. ATINGIDAS PARA AS QUADRAS Q13 E Q18. AJUSTE DA ESTATÍSTICA.	FABIANA PEDRO
7	AGO/2009	REVERSAO DE LOTES DE RESERVA TÉCNICA PARA O MUNICÍPIO	PEDRO
8	JAN/2015	IDENTIFICAÇÃO MATRÍCULA / DENOMINAÇÃO DAS RUAS (PM)	ROBERTA
	04/10/2016	ÚLTIMA VERSÃO	

REV	DATA	REVISÃO	ASS.
1	JUN/2008	IMPLANTAÇÃO DA CASA CF 40 R3-PNE - (19 UNIDADES).	PEDRO
2	SET/2008	SUBSTITUIÇÃO DAS CASAS R2 POR R1-reb E R1A-reb - REDUÇÃO DO NÚMERO DE SOBRADOS, SUBSTITUÍDOS POR CASA GEMINADAS.	PEDRO
3	OUT/2008	REDUÇÃO DO NÚMERO DE SOBRADOS PARA 18 UDS COM REMANEJAMENTO DAS DENÁIS UNIDADES HABITACIONAIS.	HELOISA PEDRO
4	FEV/2009	IMPLANTAÇÃO DO PROJETO CONFORME MATRÍCULAS DOS LOTES COLONIAIS.	PEDRO
5	JUN/2009	ADQUAÇÃO DO PROJETO EM RELAÇÃO A ESTATÍSTICA E DESTINAÇÕES CONFORME SOLICITADO COMEC.	PEDRO
6	JUL/2009	AJUSTE DA FAIXA DE DOMÍNIO DA AV. GUATUPÉ PARA 30m, CONFORME DECRETO MUNICIPAL 3028/2007. RELOCAÇÃO DAS UDS. HABIT. ATINGIDAS PARA AS QUADRAS Q13 E Q18. AJUSTE DA ESTATÍSTICA.	FABIANA PEDRO
7	AGO/2009	REVERSAO DE LOTES DE RESERVA TÉCNICA PARA O MUNICÍPIO	PEDRO
8	JAN/2015	IDENTIFICAÇÃO MATRÍCULA / DENOMINAÇÃO DAS RUAS (PM)	ROBERTA
	04/10/2016	ÚLTIMA VERSÃO	

PAC/GUARITUBA PIRAQUARA

RES. MADRE TEREZA DE CALCUTÁ

ÁREA REASSENTAMENTO 1

PROJETO DE URBANIZAÇÃO

MATRÍCULA

COHAPAR
Companhia de Habitação do Paraná

DESENHO Nº: 4898
ÍNDICE: 2/01
PRANCHA: 01/01
REVISÃO: R08

MONTAGEM: DVALU
FONTE: COHAPAR, Madre Tereza de Calcutá - APROVAÇÃO Nº 11.000
ARQUIVO: MAR/2008
ESCALA: 1:1.000
DATA CRIAÇÃO: MAR/2008
DATA SAÍDA: 04/10/2016