Inserção ao Protocolo 15.412.739/7 por Fabíola Lorena Brustolin em: 27/07/2022 11:31. Download realizado por Cláudio Dionio Wolff em 27/07/2022 13:32.

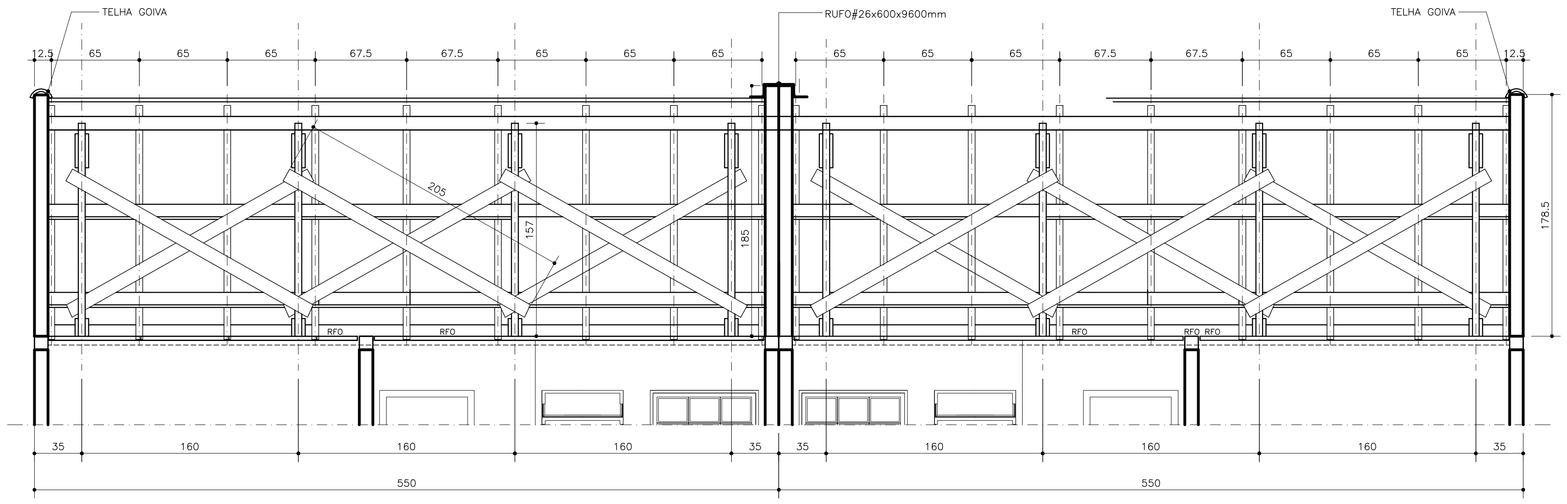

CORTE A
ESCALA 1:25

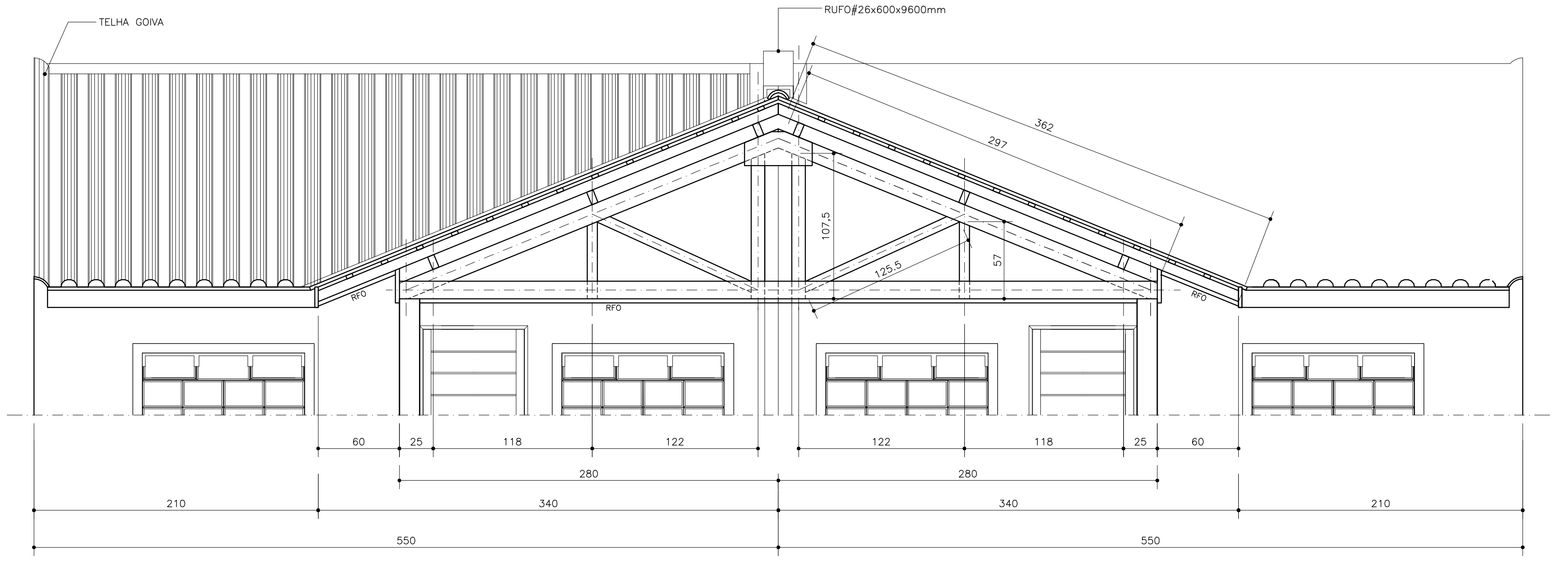

CORTE B
ESCALA 1:25

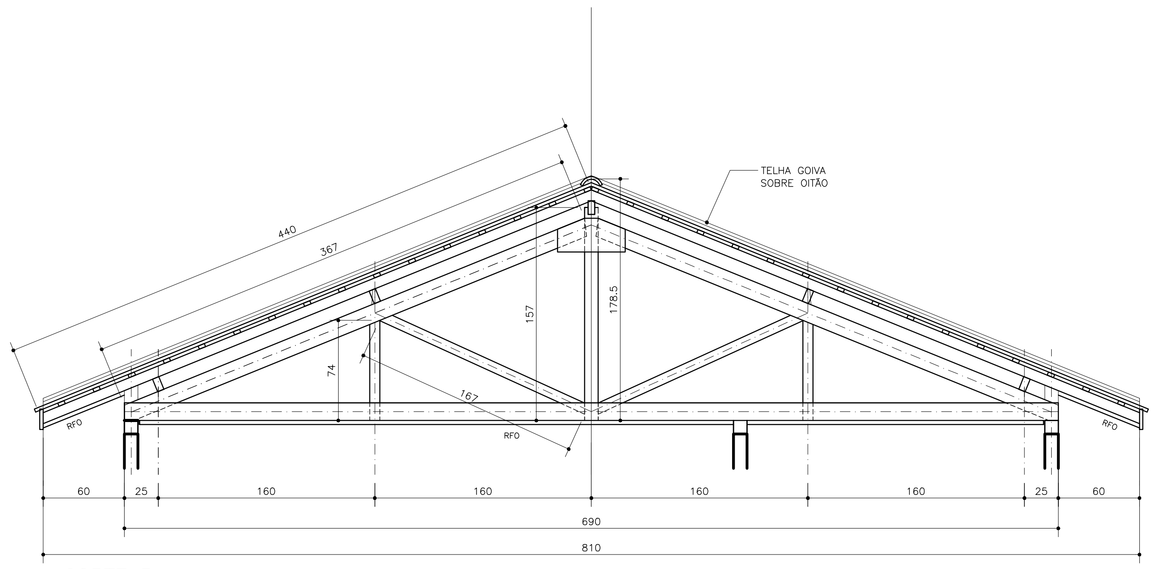

CORTE B
ESCALA 1:25

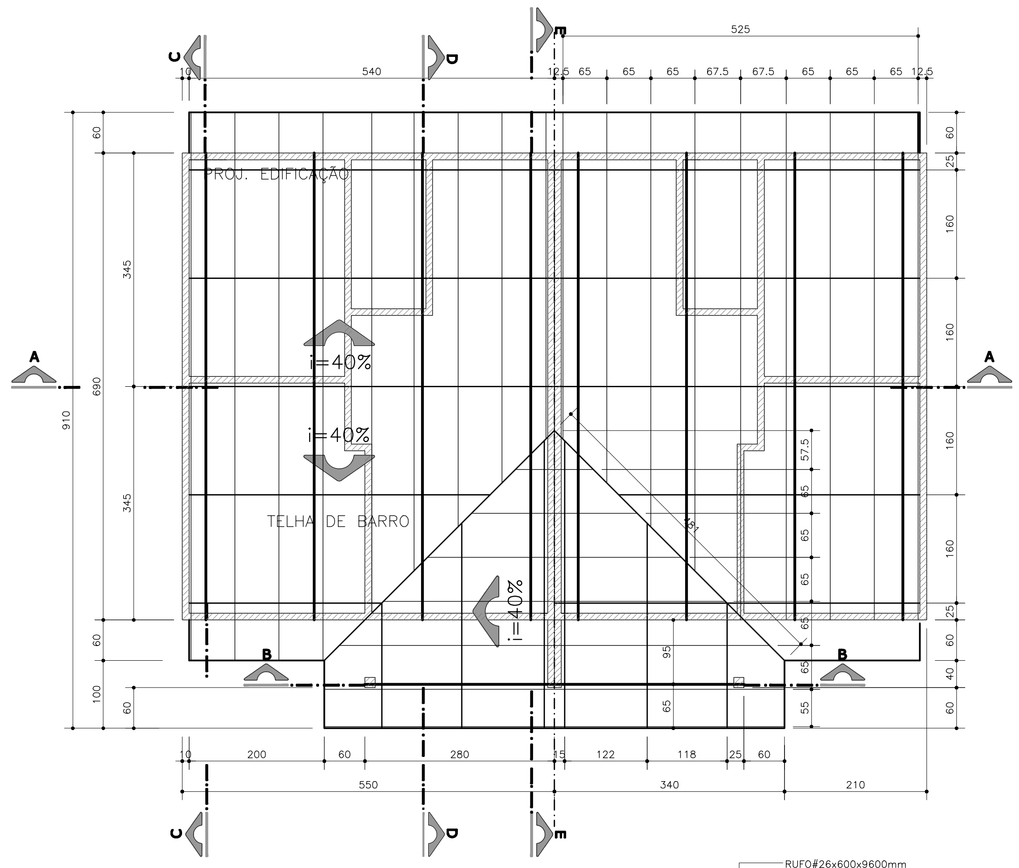

COBERTURA
ESCALA 1:50

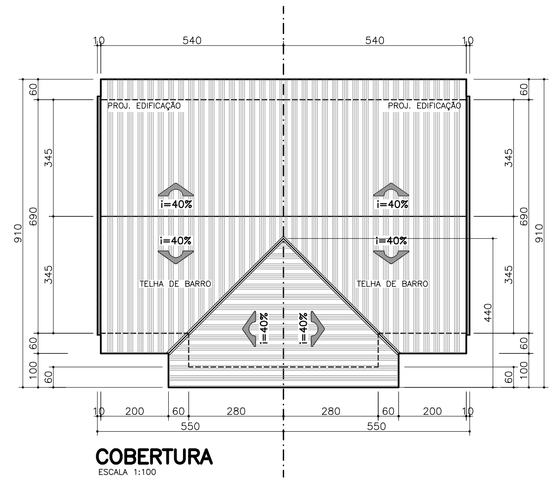

COBERTURA
ESCALA 1:100

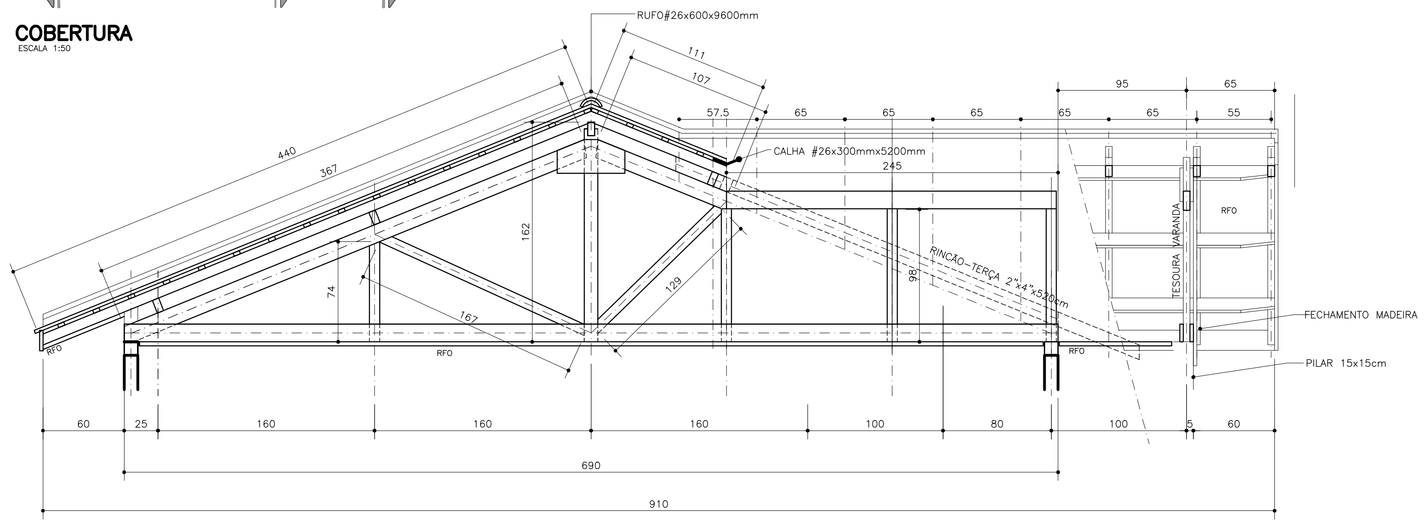

CORTE E
ESCALA 1:25

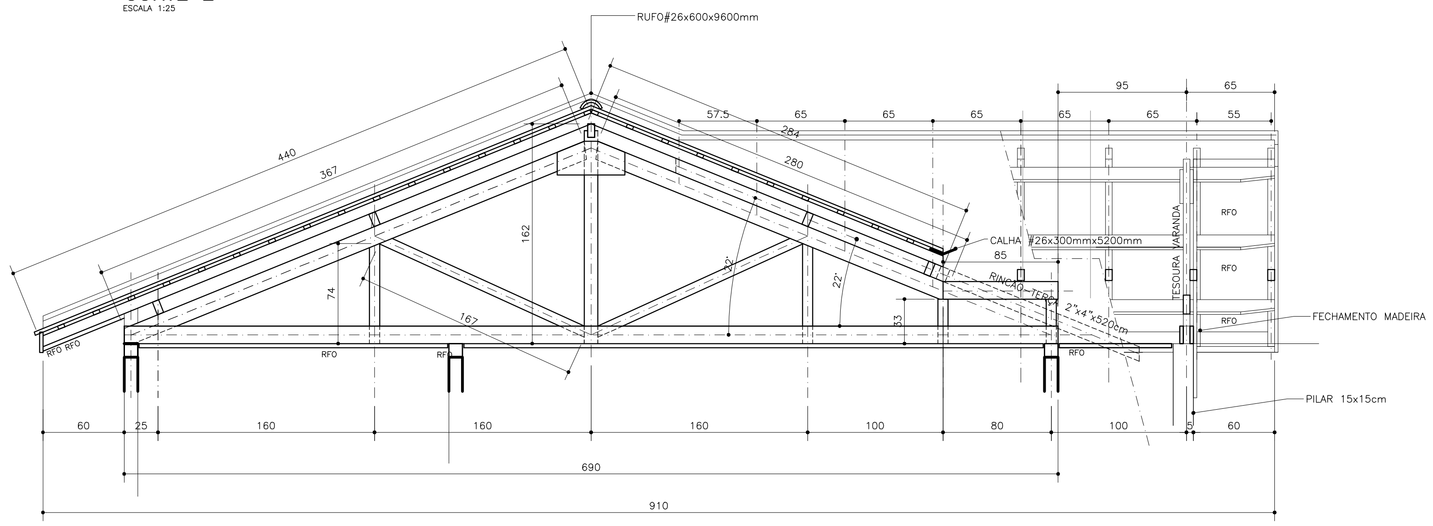

CORTE D
ESCALA 1:25

ESPECIFICAÇÕES
EMENDAS:
A) NAS TERÇAS SÓ PODERÃO OCORRER A 30 cm DA TESOURA COM JUNTAS
DE MEIO ESQUADRO (45°), E SERÃO FORMADAS POR TÁBUAS 1"x5"x50cm,
SENDO PERMITIDO NO MÁXIMO UMA EMENDA POR TERÇA ALTERNADAMENTE.
B) ENTRE AS LINHAS OCORRERÃO ENTRE O PENDURAL E O PONTALETE,
E SERÃO FORMADAS POR VIGOTES 2"x5" DE 50cm, SENDO PERMITIDO
UMA EMENDA POR LINHA.
ESTRUTURA:
– DISTÂNCIA ENTRE AS RIPAS PODERÃO SER ALTERADAS DEVIDO A
UTILIZAÇÃO DE OUTROS TIPOS DE TELHAS.
– VARIAÇÃO DE DIMENSÕES DOS PREGOS SERÃO ADEQUADAS A CADA BITOLA.
– MADEIRA: MADEIRA DE LEI C/ AS SEGUINTES CARACTERÍSTICAS:
– FLEXÃO=120 Kg/cm2, MÓDULO ELASTICIDADE= 100.000 Kg/cm2.

RELAÇÃO DE MADEIRAS

1) TESOURA: p/ duas casas	**ESCORA:**	– 02 un 2"x4"x1,85m = 3,70m	**9) CHAPUZ:** – 1"x5"x2,00m
LINHA:	– 12 un 2"x3"x1,67m = 20,04m	– 02 un 2"x4"x4,25m = 8,50m	
– 16 un 1"x5"x6,90m = 110,40m	– 02 un 2"x3"x1,26m = 2,52m	– 01 un 2"x4"x5,20m = 5,20m	**10) PREGOS: 18X27 e 19X30 =** – 6 E 4Kg
– 02 un 1"x5"x5,60m = 11,20m	– 02 un 2"x3"x1,29m = 2,60m	**3) CAIBROS:** – 2"x3"x172,00m	
EMPENA:	**PONTALETE:**		**10) CALHA :** 2 x#26x300mmx5200mm
– 16 un 2"x5"x3,67m = 58,72	– 12 un 2"x3"x0,74m = 8,88m	**4) RIPA :** – 1"x2"x378,00m	
– 02 un 2"x5"x2,97m = 5,94m	– 06 un 2"x3"x0,98m = 5,88m		
– 02 un 2"x5"x2,80m = 5,60m	– 04 un 2"x3"x0,33m = 1,32m	**5) TESTEIRA :** – 1"x6"x25,00m	
– 02 un 2"x5"x1,07m = 2,14m	**CONTRAVENTAMENTO:**		
TRAVESSA:	– 12 un 1"x4"x2,05m = 24,60m	**6) MEIA–CANA:** – 106,00m	
– 02 un 2"x5"x2,45m = 4,90m			
– 02 un 2"x5"x0,85m = 1,70m	**2) TERÇAS:**	**7) FORRO:** – 83,00m	
PENDURAL:	– 06 un 2"x4"x5,50m = 33,00m		
– 08 un 2"x4"x1,57m = 12,56m	– 04 un 2"x4"x4,50m = 18,00m	**8) TARUGAMENTO:**– 1"x2"x170,00m	
– 02 un 2"x4"x1,10m = 2,20m	– 04 un 2"x4"x3,00m = 12,00m		

DATA	REVISÃO	ASS.

COHAPAR
Companhia de Habitação do Paraná

PAC
R CF40 GEM

PROJETO DE COBERTURA

PLANTAS E CORTES
COBERTURA E DETALHES

DESENHO Nº	
Nº SIGPE	Nº PRANCHA/REVISÃO
0000 – 12.04/00	

ARQUIVO: COB R CF40 GEM(PAC).dwg

MONTAGEM	FONTE	PROJETO	ESCALA	MÊS ANO
EM	COHAPAR	RAQUEL MANTOVANI	INDICADAS	JUN/2008