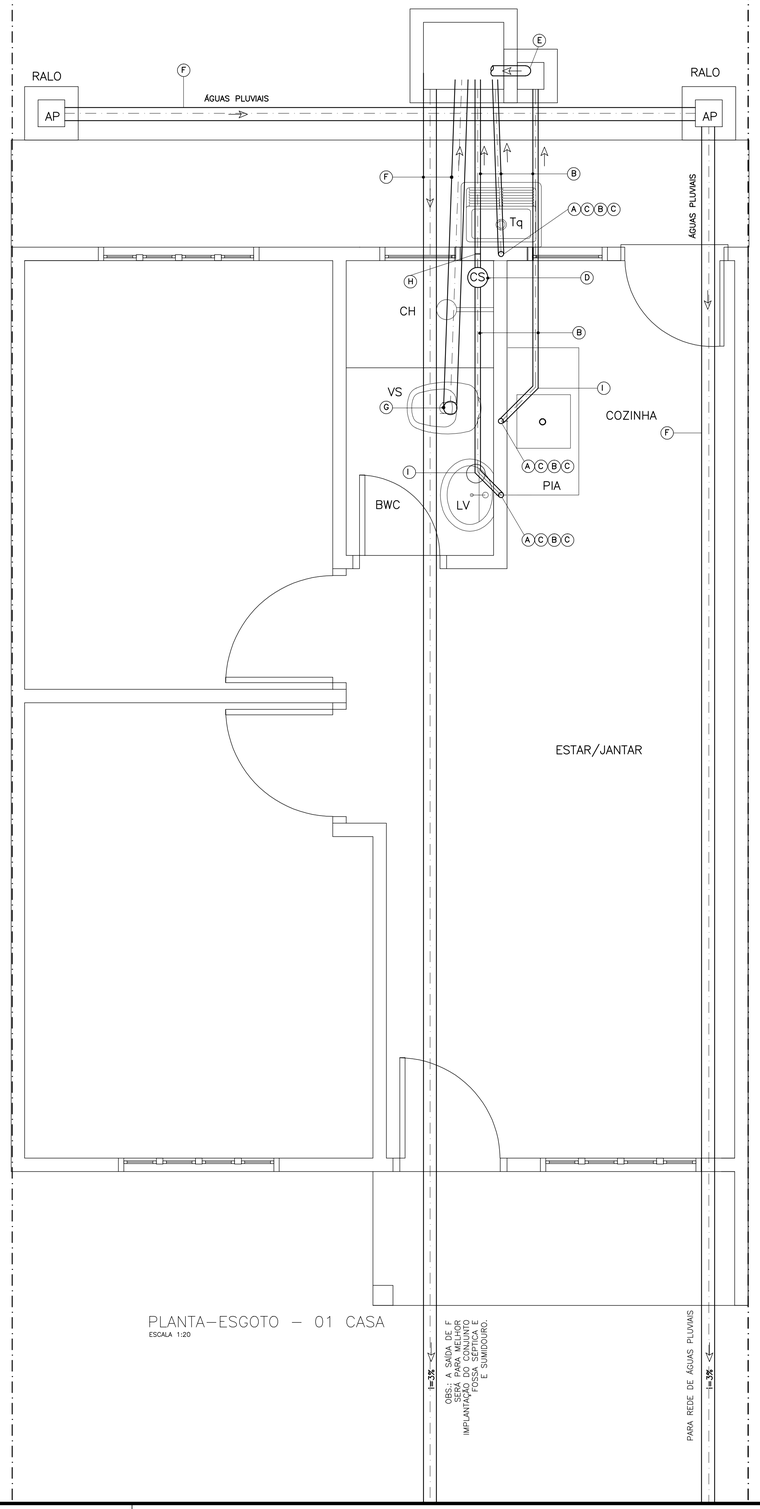

PLANTA–ESGOTO – 01 CASA
ESCALA 1:20

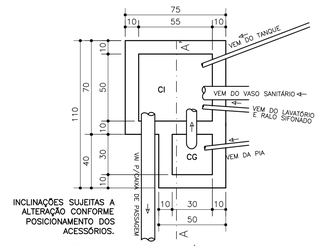

PLANTA CAIXAS CG/CI
ESCALA 1:20

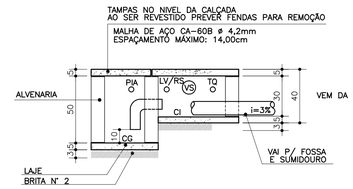

CORTE AA'
CAIXAS CG/CI
ESCALA 1:20

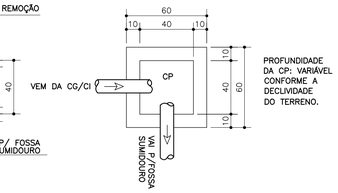

PLANTA CAIXA DE PASSAGEM
ESCALA 1:20

ARMADURA TAMPA SUMIDOURO:
ARMADURA: MALHA DE AÇO CA 50 ø 6,3mm
ESPAÇAMENTO MÁXIMO = 16,5cm

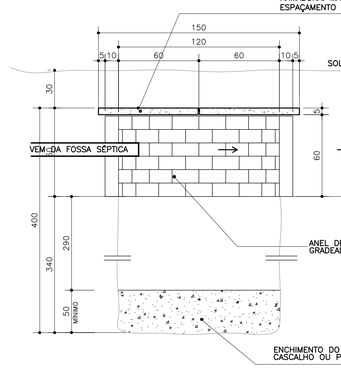

CORTE SUMIDOURO
TERRENO NÃO ARENOSO
ESCALA 1:20

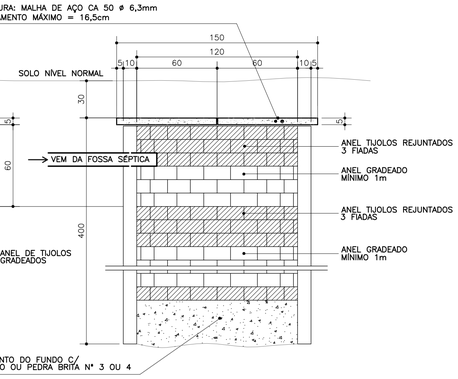

CORTE SUMIDOURO
TERRENO ARENOSO
ESCALA 1:20

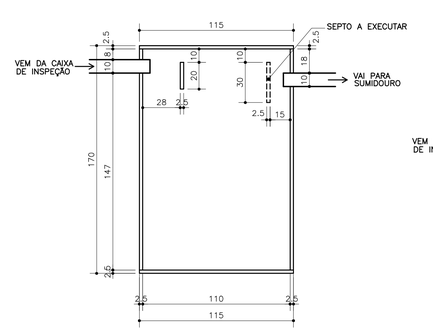

CORTE FOSSA SÉPTICA
ESCALA 1:20

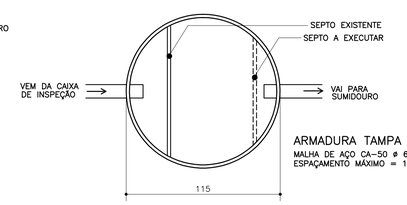

ARMADURA TAMPA FOSSA SÉPTICA:
MALHA DE AÇO CA–50 ø 6,3mm
ESPAÇAMENTO MÁXIMO = 14,00cm

VOLUME = 1250 LITROS
PLANTA FOSSA SÉPTICA
ESCALA 1:20

CONVENÇÃO:
AP– ÁGUA PLUVIAL
CI – CAIXA DE INSPEÇÃO
CG – CAIXA DE GORDURA
CP – CAIXA DE PASSAGEM
FS – FOSSA SÉPTICA
S – SUMIDOURO

NOTA:
A FOSSA SÉPTICA E SUMIDOURO DEVEM SITUAR–SE NA PARTE FRONTAL DO TERRENO E DISTANTE NO MÍNIMO 2,00 m DA EDIFICAÇÃO E DAS DIVISAS DO TERRENO.
PARA QUALQUER ALTERAÇÃO CONSULTAR O ENGENHEIRO FISCAL DA COHAPAR.

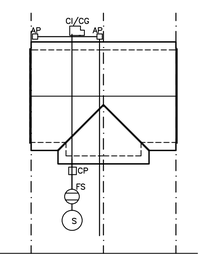

IMPLANTAÇÃO GENÉRICA
ESCALA 1:200

CONVENÇÕES	
VS	VASO SANITÁRIO
RP	REGISTRO DE PRESSÃO
RG	REGISTRO DE GAVETA
CD	CAIXA DE DESCARGA
CH	CHUVEIRO ELÉTRICO
LV	LAVATÓRIO DE PAREDE
TQ	TANQUE DE CONCRETO
PIA	TAMPO DE PIA COM CUBA
CS	CAIXA SIFONADA
CI	CAIXA DE INSPEÇÃO
CP	CAIXA DE PASSAGEM
CG	CAIXA DE GORDURA
AP	ÁGUA PLUVIAL

ESPECIFICAÇÕES

ESGOTO / ÁGUA PLUVIAL

ITEM	ESPECIFICAÇÃO	QUANT.
A	CONJUNTO: VÁLVULA E SIFÃO FLEXÍVEL ø1 1/2"	3 un
B	TUBO PVC ø 40mm	9m
C	JOELHO 90° PVC ø 40mm	6 un
D	CAIXA SIFONADA PVC ø100x50mm	1un
E	CURVA 90° LONGA PVC ø 75mm	1un
F	TUBO PVC ø 100mm	34m
G	CURVA 90° CURTA PVC ø 100mm	1un
H	LUVA DE RED. ø50x40mm	1un
I	CURVA 45° PVC 40mm	2un

DATA	REVISÃO	ASS.
ÚLTIMA VERSÃO		

COHAPAR
Companhia de Habitação do Paraná

PAC
R CF40 GEM

PROJETO HIDRÁULICO

ESGOTO
ÁGUAS PLUVIAIS

DESENHO Nº
Nº SIGPE — Nº PRANCHA/REVISÃO
0000 – 12.5B/00

ARQUIVO
HIDRO R CF 40 GEM (PAC).dwg

MONTAGEM	FONTE	PROJETO	ESCALA	MÊS ANO
EM	COHAPAR	RAQUEL MANTOVANI	INDICADAS	JUN/2008

Inserido ao Protocolo 16.412.739-7 por Fabiola Lorena Brustolin em: 27/07/2022 11:31. Download realizado por Claubi Osorio Wolff em 27/10/2022 10:36