




1 TRECHO 01
1 : 100

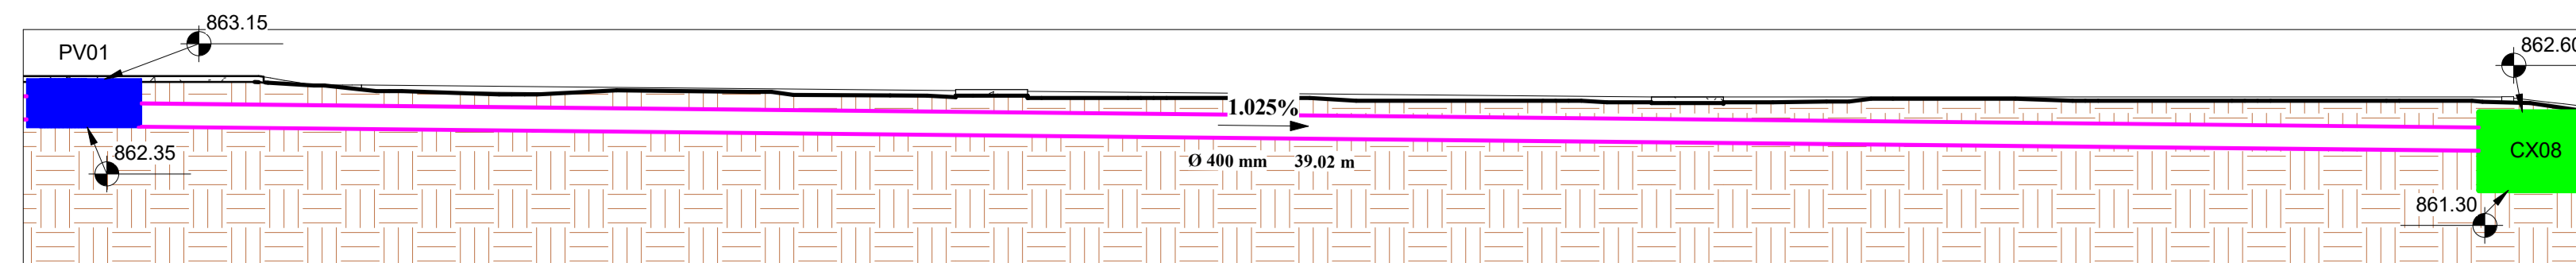


7 TRECHO 07
1 : 100

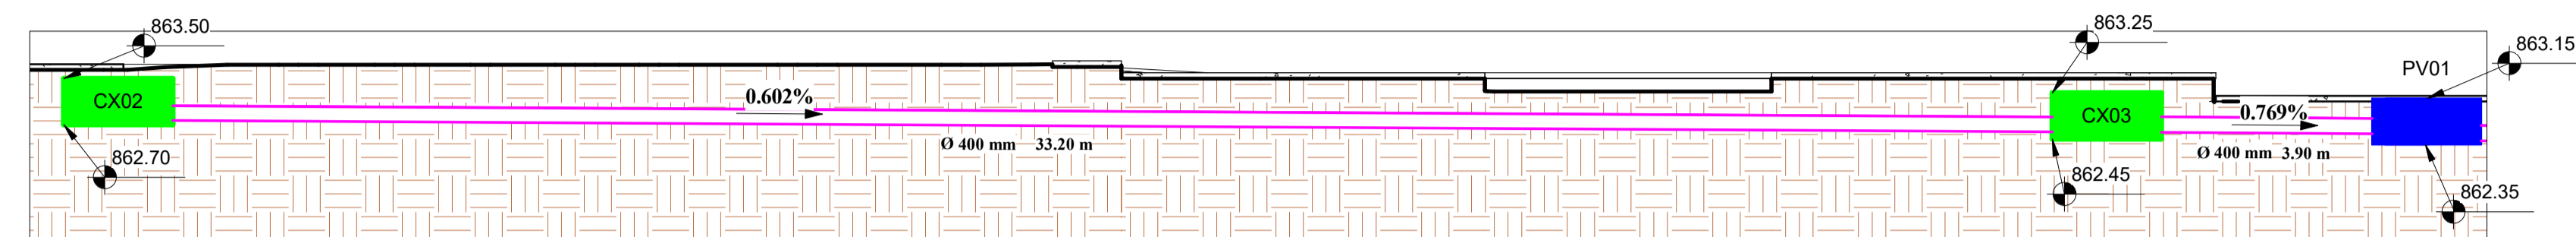


2 TRECHO 02
1 : 100

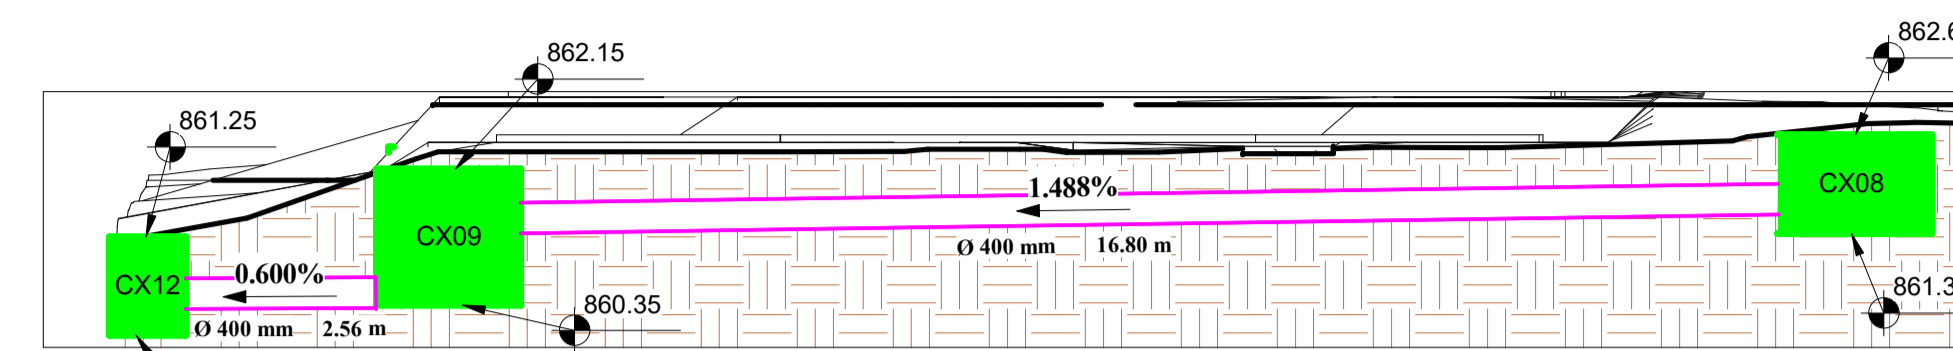


8 TRECHO 08
1 : 100

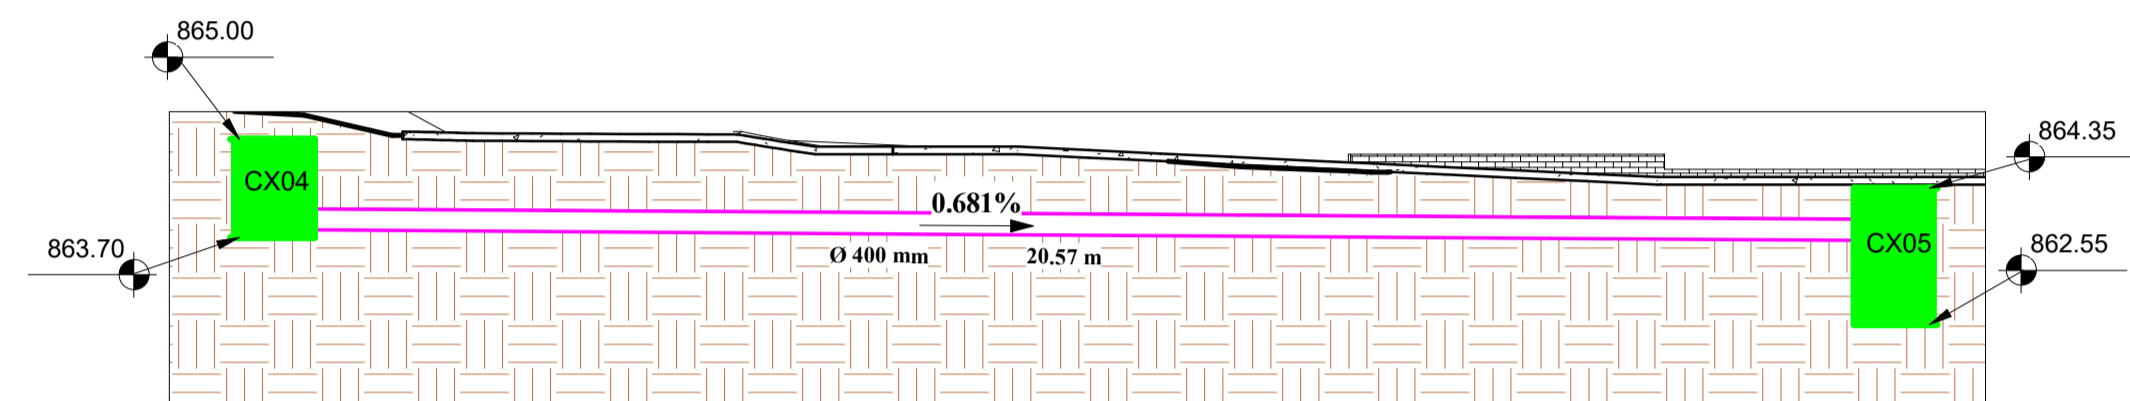


3 TRECHO 03
1 : 100

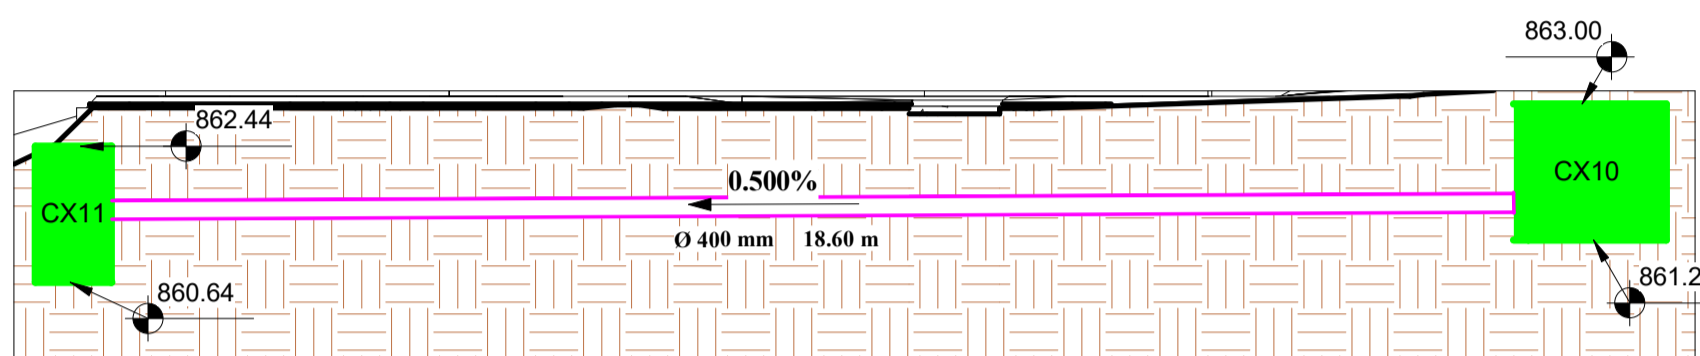


9 TRECHO 09
1 : 100

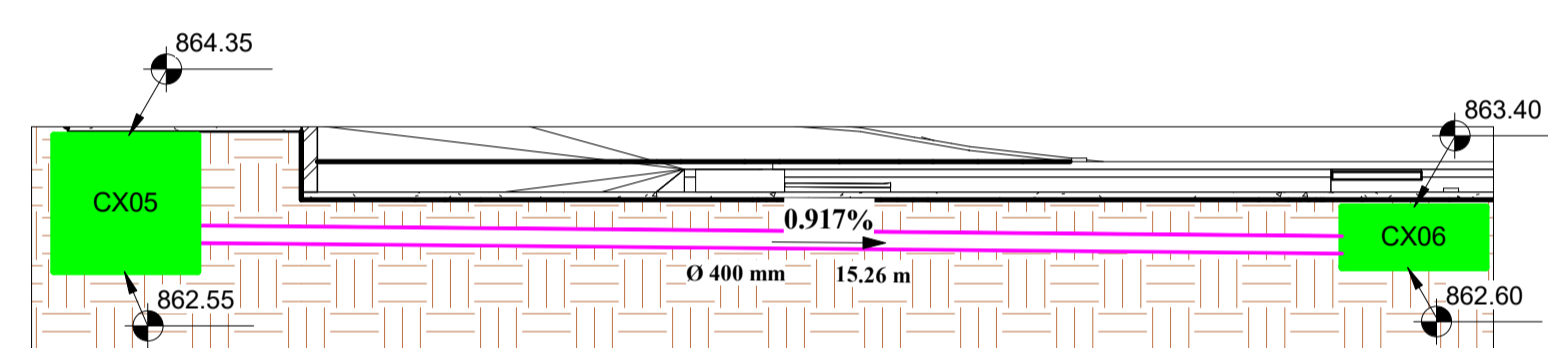


4 TRECHO 04
1 : 100

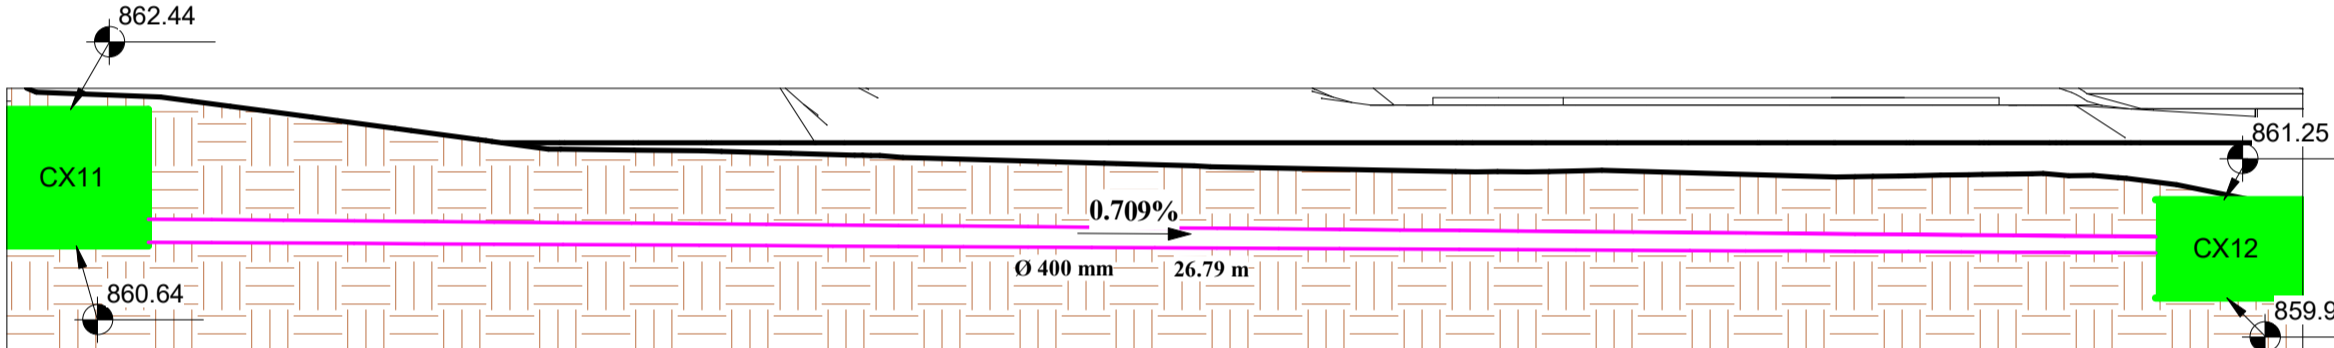


10 TRECHO 10
1 : 100

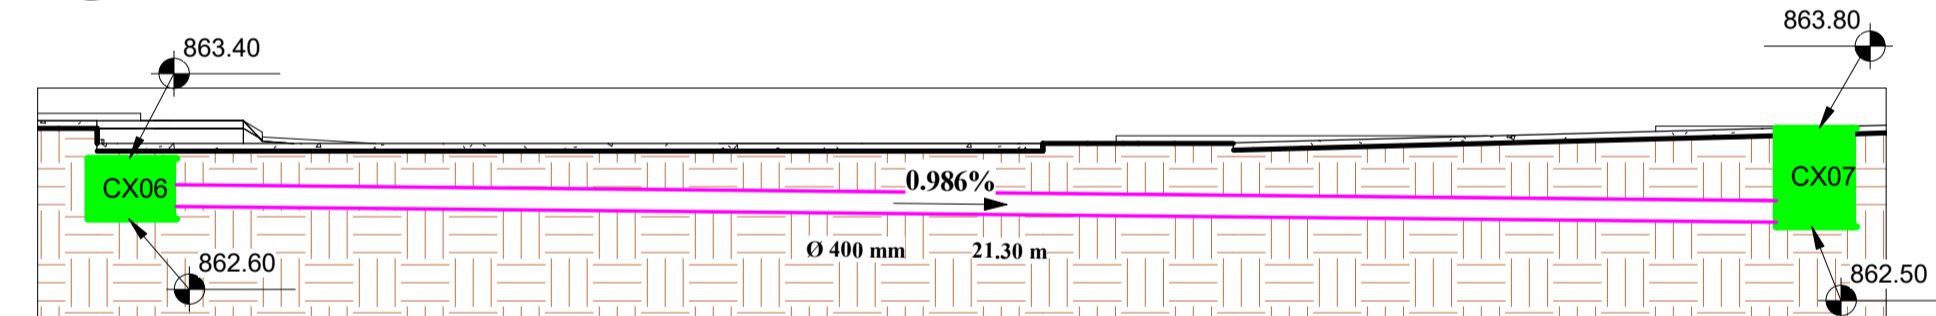


5 TRECHO 05
1 : 100

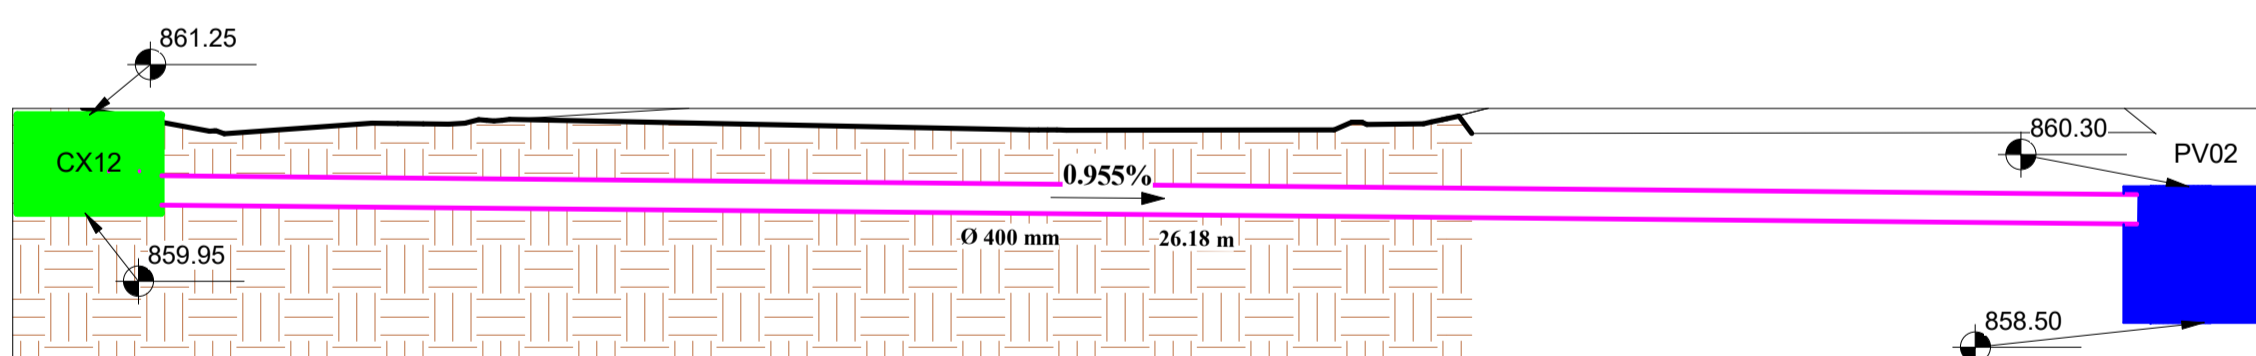


11 TRECHO 11
1 : 100

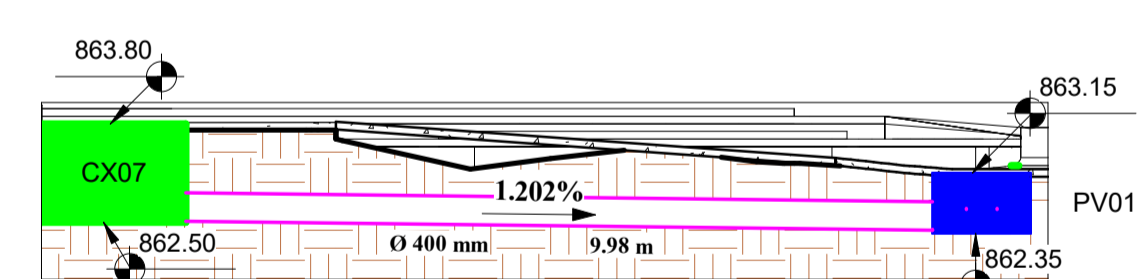

6 TRECHO 06
1 : 100

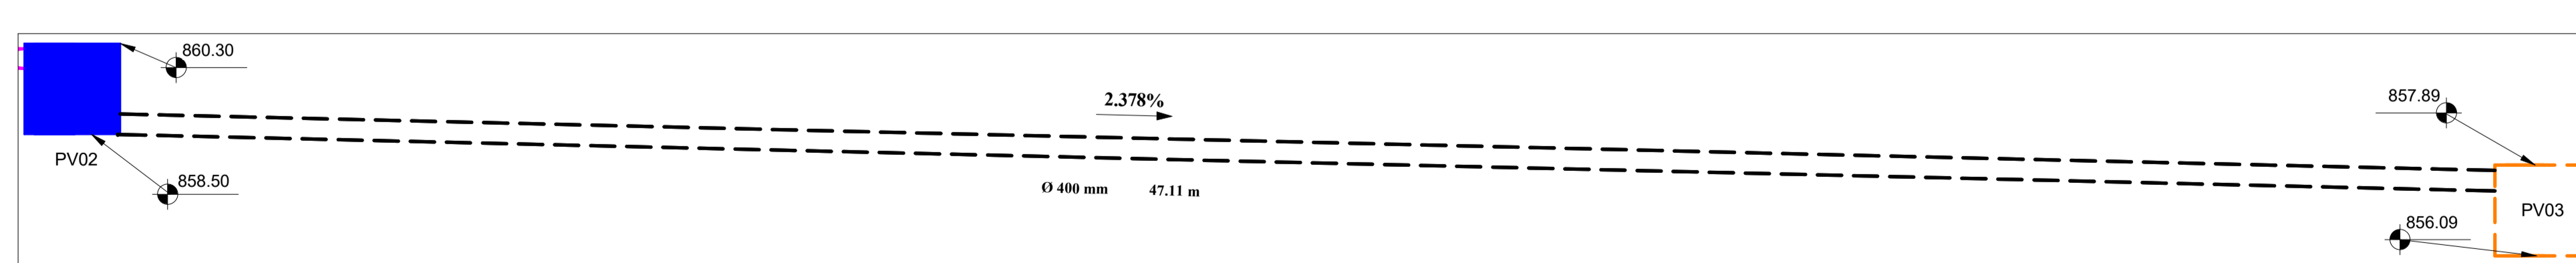

12 TRECHO 12
1 : 100

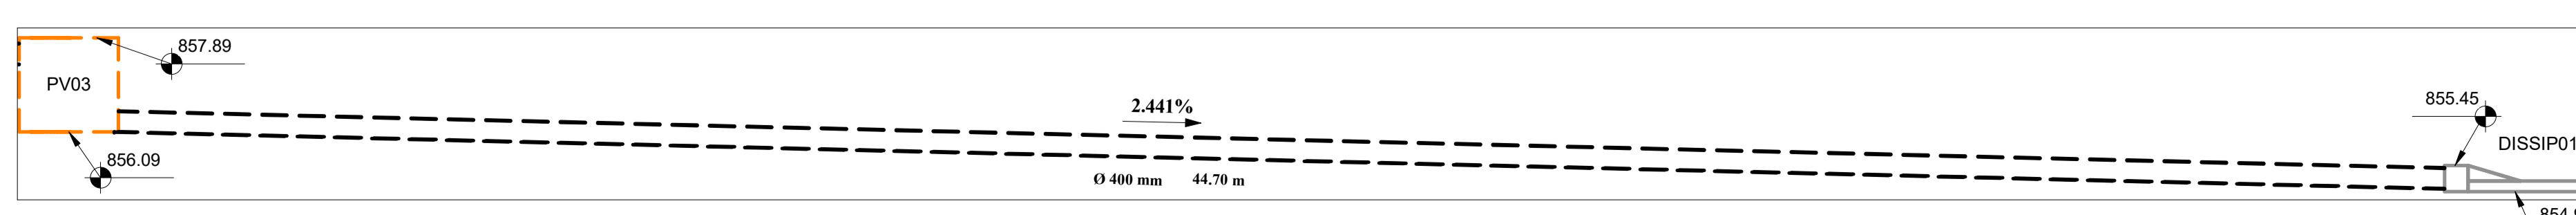

13 TRECHO 13
1 : 100

LEGENDA

- TUBULAÇÃO INCIDENTE
- TUBULAÇÃO NÃO INCIDENTE
- CAIXA DE LIGAÇÃO
- POÇO DE VISITA INCIDENTE
- POÇO DE VISITA NÃO INCIDENTE
- DISSIPADOR DE ENERGIA NÃO INCIDENTE

REVISÃO			
REV	DATA	DESCRIÇÃO	AUTOR
R00	04/05/2020	EMISSÃO INICIAL	GABRIEL
R01	14/08/2020	REVISÃO GERAL I	GABRIEL
R01+	26/10/2020	REVISÃO GERAL I+	ÉRICO

ARQUIVO DIGITAL: TER_IRA_INF_DRE_PB_P02_R01+

USO EXCLUSIVO DA PREFEITURA:

OBRAS: **TERCEIRA IDADE RESIDENCIAL COHAPAR IRATI II - 22ª ETAPA EWALDO CORDEIRO**

D
DRE

PROPRIETÁRIO: PREFEITURA MUNICIPAL DE IRATI-PR

PRANCHA Nº:

RESP PROJETO ARQUITETÔNICO: Paulo Bacilla CAU 15164-5

02

RESP TÉCNICO: Paulo Bacilla CAU 15164-5

/02

DESENVOLVIMENTO DO PROJETO: GABRIEL FRAPORTTI

DETALHAMENTO DO PROJETO: GABRIEL FRAPORTTI

ASSUNTO: PROJ. DE DERANGEM BÁSICO

ESCALA: 1 : 100

CONTEÚDO: PERFIS TRANSVERSAIS

TERCASA
CONSTRUTORA

R. Delfina Braga Viçoso, 2661 - Orleans - Curitiba
CEP: 81020-490 - F: (041) 99693-0396