




LEGENDA

	LUMINÁRIA ALTA (5 und)		IDENTIFICAÇÃO DAS CASAS
	LUMINÁRIA BAIXA (35 und)		FIÇÃO ELETRODUTO
	CAIXA DE PASSAGEM 20 x 20 (10 und)		ELETRODUTO ENTERRADO
	PONTO DE CÂMERA (33 unds)		QUADRO DE ENTRADA DE ENERGIA

OBSERVAÇÕES :

- A instalação das câmeras de monitoramento, deverá ser feita utilizando os postes já instalados para rede de iluminação.
- Toda a rede dados e a alimentação do monitoramento, deverá sair ou chegar até a guarita onde será instalada a central.
- Para cada ponto de câmera deverá ser instalada uma caixa plástica de passagem para CFTV. Onde será instalada uma tomada para alimentação da câmera. **USO ÚNICO E EXCLUSIVO PARA CÂMERAS.**
- Para o circuito de monitoramento toda mudança de direção e pontos de derivação deverá ser utilizado caixas de passagem em concreto de 20 x 20 cm.
- O posicionamento das câmeras em frente as residências deve ser feita de forma a maior abrangência ser as áreas comuns, evitando instalação de câmeras focando nas residências.
- Projeto dimensionado para câmeras com 94 ° de abertura e 20 metros de distância focal. Sendo essas especificações mínimas para as câmeras.
- Eletrodutos de rede lógica e alimentação devem caminhar em paralelo a uma distância de 15 cm

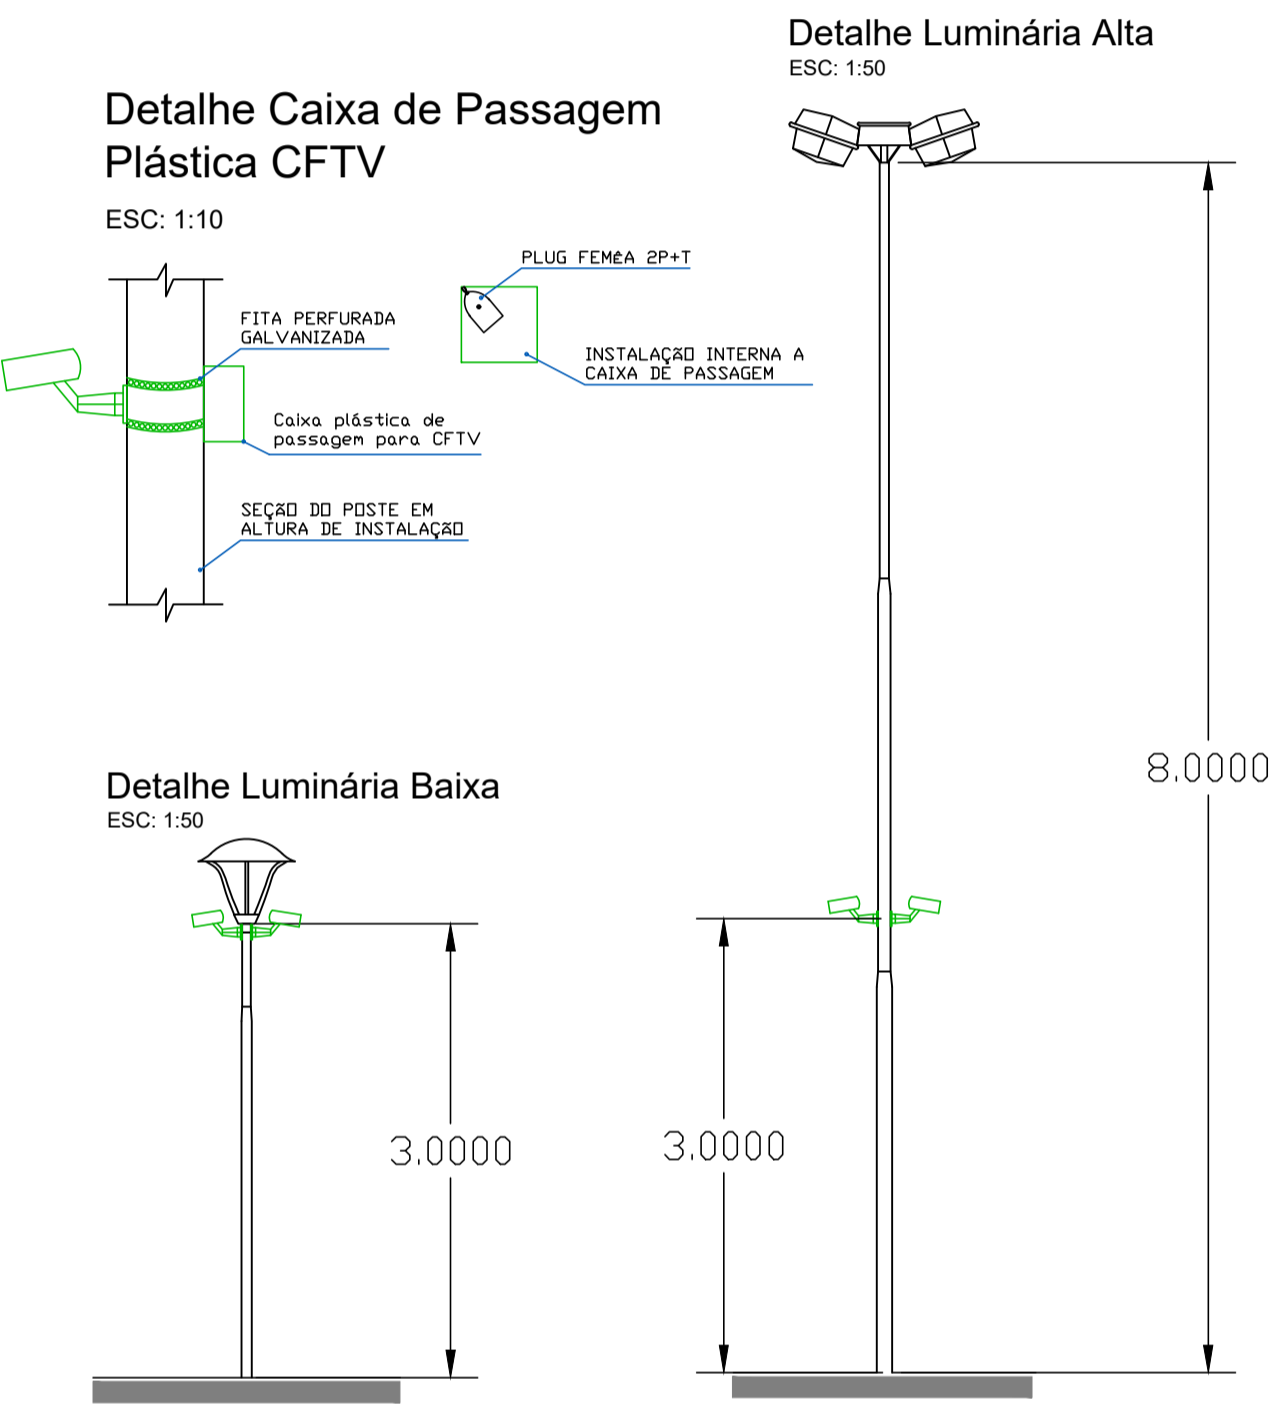

REVISÃO			
REV	DATA	DESCRIÇÃO	AUTOR
R00	-		
R01	-		
R01+	26/10/2020	EMISSÃO INICIAL	ALEXANDRE

ARQUIVO DIGITAL: TER_IRA_INF_MON_PB_P01_R01+
 USO EXCLUSIVO DA PREFEITURA:

QUANTITATIVO			
Cabo de rede (1x) par de fios (m)	Condutores (m)		Eletroduto (m)
	#2,5	Ø20	Ø25
1616,89	1011,15	313,72	40,17

TERCEIRA IDADE RESIDENCIAL COHAPAR IRATI II 22ª ETAPA EWALDO CORDEIRO		I MON
PROPRIETÁRIO: PREFEITURA MUNICIPAL DE IRATI - PR	PRANCHA Nº: 01 /01	
RESP PROJETO ARQUITETÔNICO: PAULO BACILLA CAU 15164-5	RESP TÉCNICO: PAULO BACILLA CAU 15164-5	TERCASA CONSTRUTORA R. Delfino Braga Vianna, 1661 - Orleans - Curitiba CEP: 81520-490 - F: (041) 9969-0396
DESENVOLVIMENTO DO PROJETO: ALEXANDRE FRAPORTTI	DETALHAMENTO DO PROJETO: ALEXANDRE FRAPORTTI	
ASSUNTO: PROJ. DE REDE MONITORAMENTO BÁSICO	ESCALA: 1:250	
CONTEÚDO: PROJETO DA REDE DE MONITORAMENTO IMPLANTAÇÃO GERAL, DETALHES E LEGENDAS		