



LEGENDA

- MEIO-FIO INTERNO PAVER
- PAVIMENTAÇÃO INTERNA PAVER
- DECK
- CONCRETO
- RAMPA DE ACESSIBILIDADE
- COTA DA HABITAÇÃO
- COTA DO PASSEIO
- COTA DO GREIDE DA RUA
- GUIA REBAIXADA (1 unid)

Obs: QUANTITATIVO DE GRAMA INTERNA: VERIFICAR PROJETO DE PAISAGISMO

QUANTITATIVO PAVER



Descritivo	Área de Paver	Área de Abertura de Rua
TRECHO 01	101 m ²	101 m ²
TRECHO 02	34 m ²	34 m ²
TRECHO 03	99 m ²	99 m ²
TRECHO 04	45 m ²	45 m ²
TRECHO 05	167 m ²	167 m ²
TRECHO 06	91 m ²	91 m ²
TRECHO 07	33 m ²	33 m ²
TRECHO 08	100 m ²	100 m ²
TRECHO 09	34 m ²	34 m ²
TRECHO 10	81 m ²	81 m ²
TRECHO 11	130 m ²	130 m ²
TRECHO 12	16 m ²	16 m ²

QUANTITATIVO MEIO-FIO


TRECHO	COMPRIMENTO (m)	QTD aprox. (und)
TRECHO 01	63,6	106
TRECHO 02	16,2	27
TRECHO 03	45,6	76
TRECHO 04	14,4	24
TRECHO 05	105	175
TRECHO 06	58,8	98
TRECHO 07	6,6	11
TRECHO 08	63,6	106
TRECHO 09	13,8	23
TRECHO 10	20,4	34
TRECHO 11	82,2	137
TRECHO 12	10,8	18

1 IMPLANTAÇÃO
1 : 500


DETALHE CALÇADA

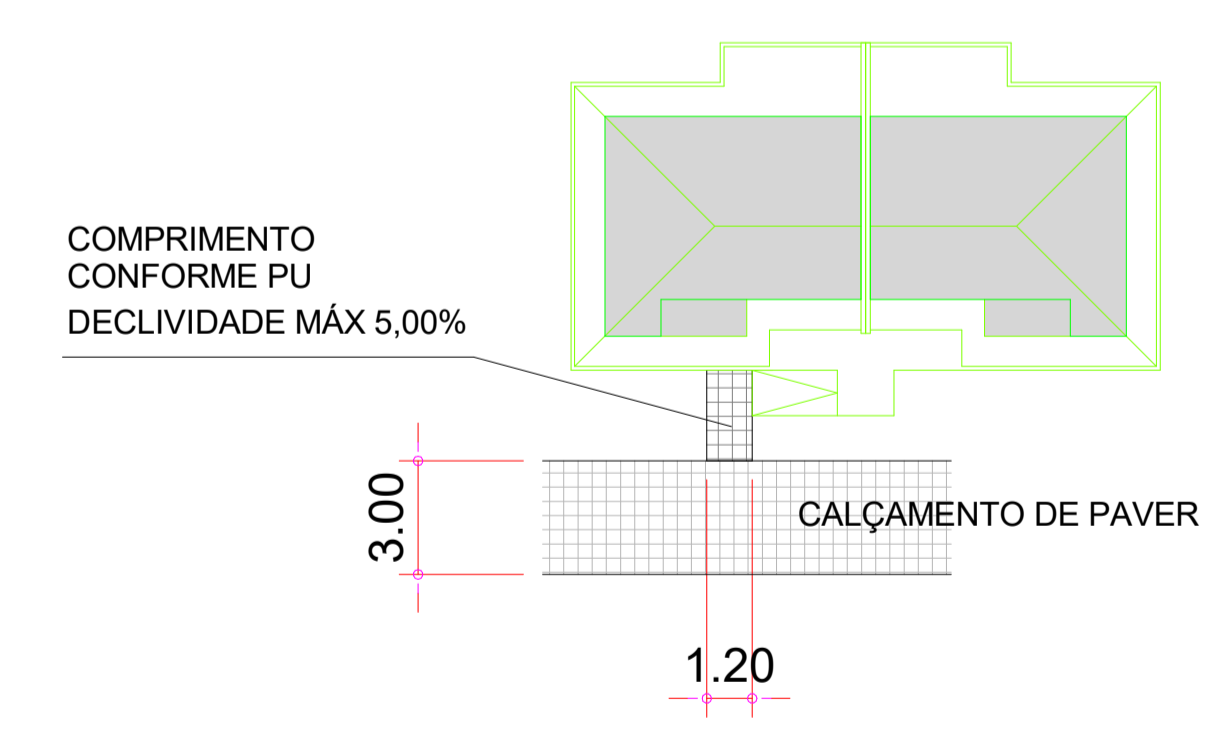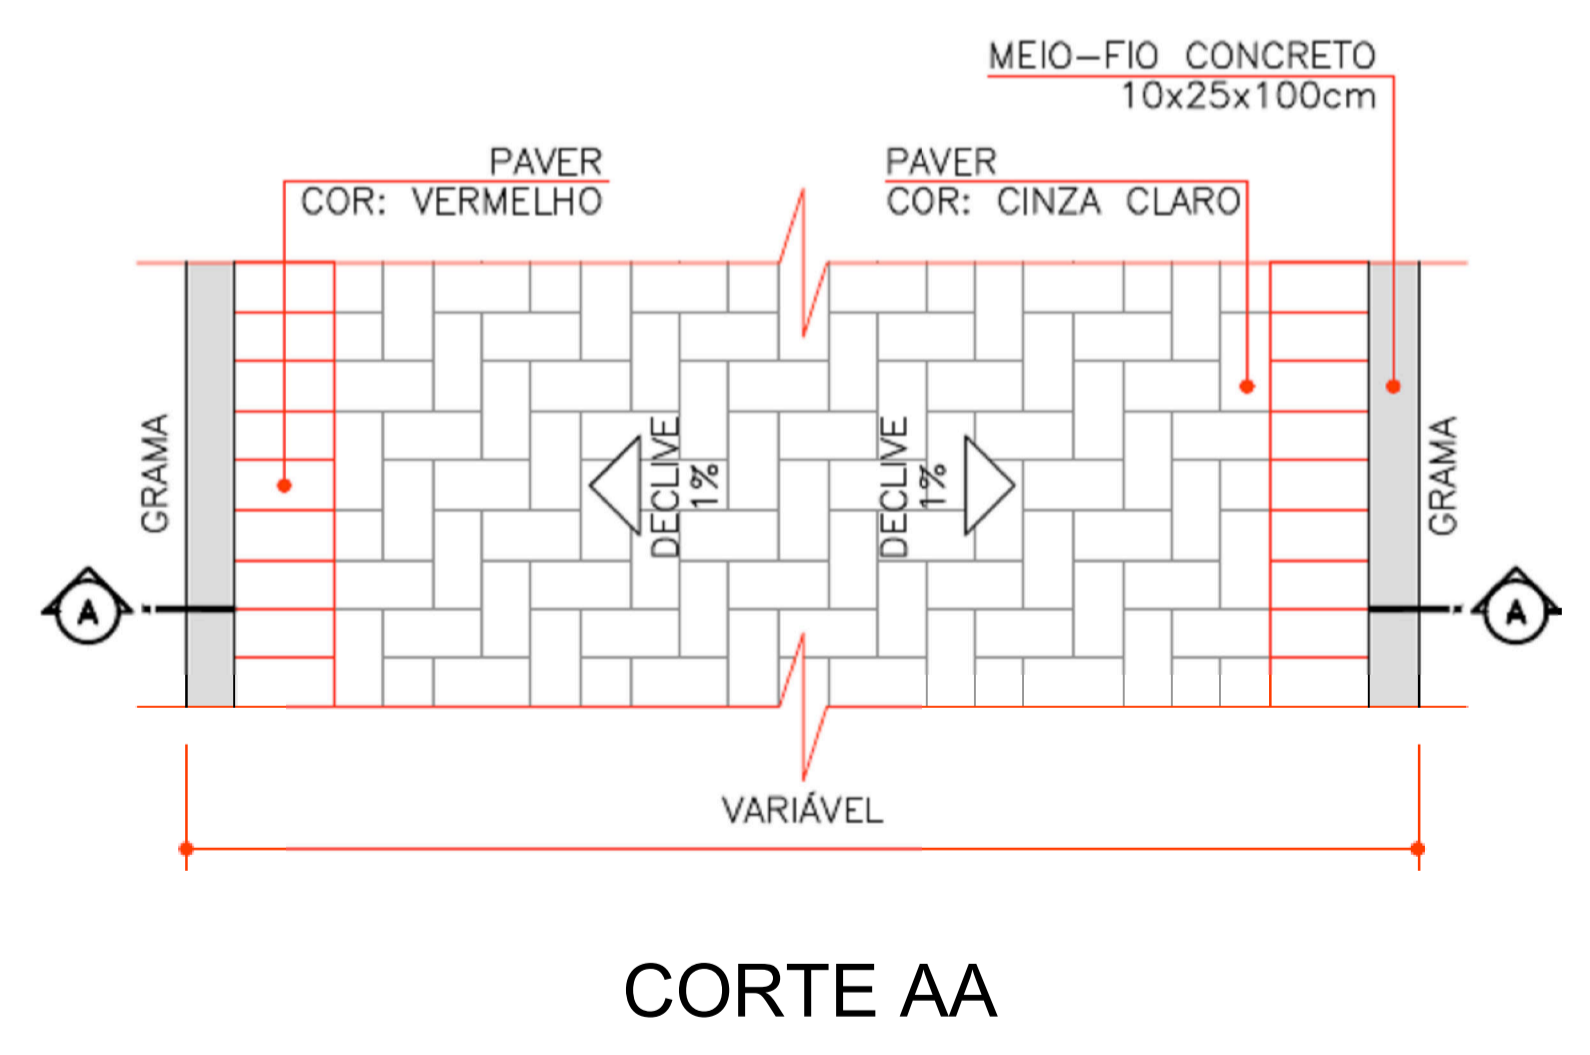

DETALHE ACESSO À MORADIA
1 : 200

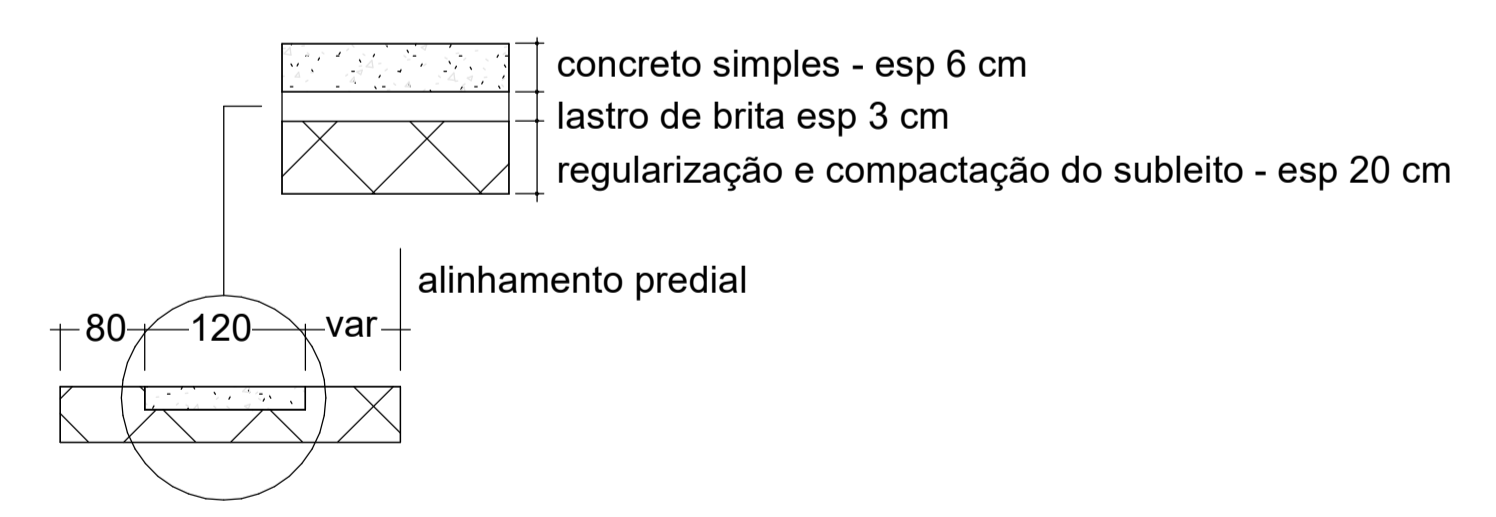

DETALHE - CALÇADA EXTERNA
1 : 1

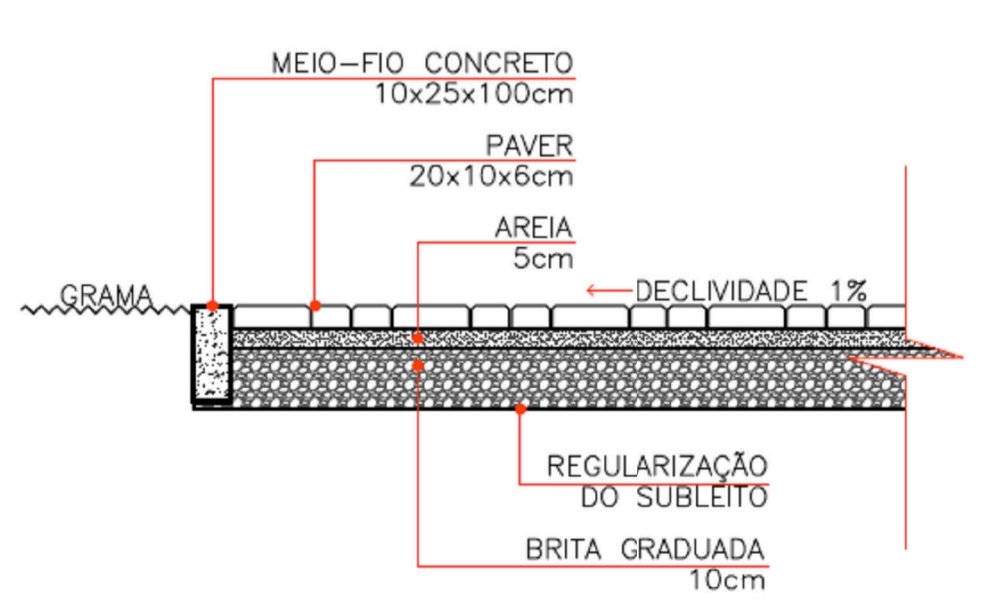

QUANTITATIVO GERAL

EXTERNO (m ²)		INTERNO		
ÁREA DE GRAMA	ÁREA DE PASSEIO	PAVER ESTACIONAMENTO (m ²)	PAVER CALÇADAS (m ²)	MEIO-FIO (m)
168,50	171,17	1044,00	931,00	501

REVISÃO

REV	DATA	DESCRIÇÃO	AUTOR
R00	06/03/2020	EMIÇÃO INICIAL	GABRIEL
R01	14/08/2020	REVISÃO GERAL I	ÉRICO
R01+	26/10/2020	REVISÃO GERAL I+	ÉRICO

ARQUIVO DIGITAL: TER_IRA_INF_PAV_PB_P01_R01+
USO EXCLUSIVO DA PREFEITURA:

OBRAS: **TERCEIRA IDADE RESIDENCIAL COHAPAR IRATI II - 22ª ETAPA EWALDO CORDEIRO**

PRANCHAS: **01 / 01**

PROFETÁRIO: PREFEITURA MUNICIPAL DE IRATI - PR
RESP PROJETO ABOQUITÔNICO: Paulo Bacilla CAU 15164-5
RESP TÉCNICO: Paulo Bacilla CAU 15164-5

DESENVOLVIMENTO DO PROJETO: Gabriel Fraportti
DETALHAMENTO DO PROJETO: Gabriel Fraportti

ASSUNTO: PROJ. DE PAVIMENTAÇÃO BÁSICO
ESCALA: Como indicado

CONTEÚDO: IMPLANTAÇÃO GERAL, DETALHES E QUANTITATIVOS

TERCASA CONSTRUTORA
R. Delfina Braga Viçanesi, 2661 - Orleans - Curitiba
CEP: 81020-490 - F: (041) 99693-0396