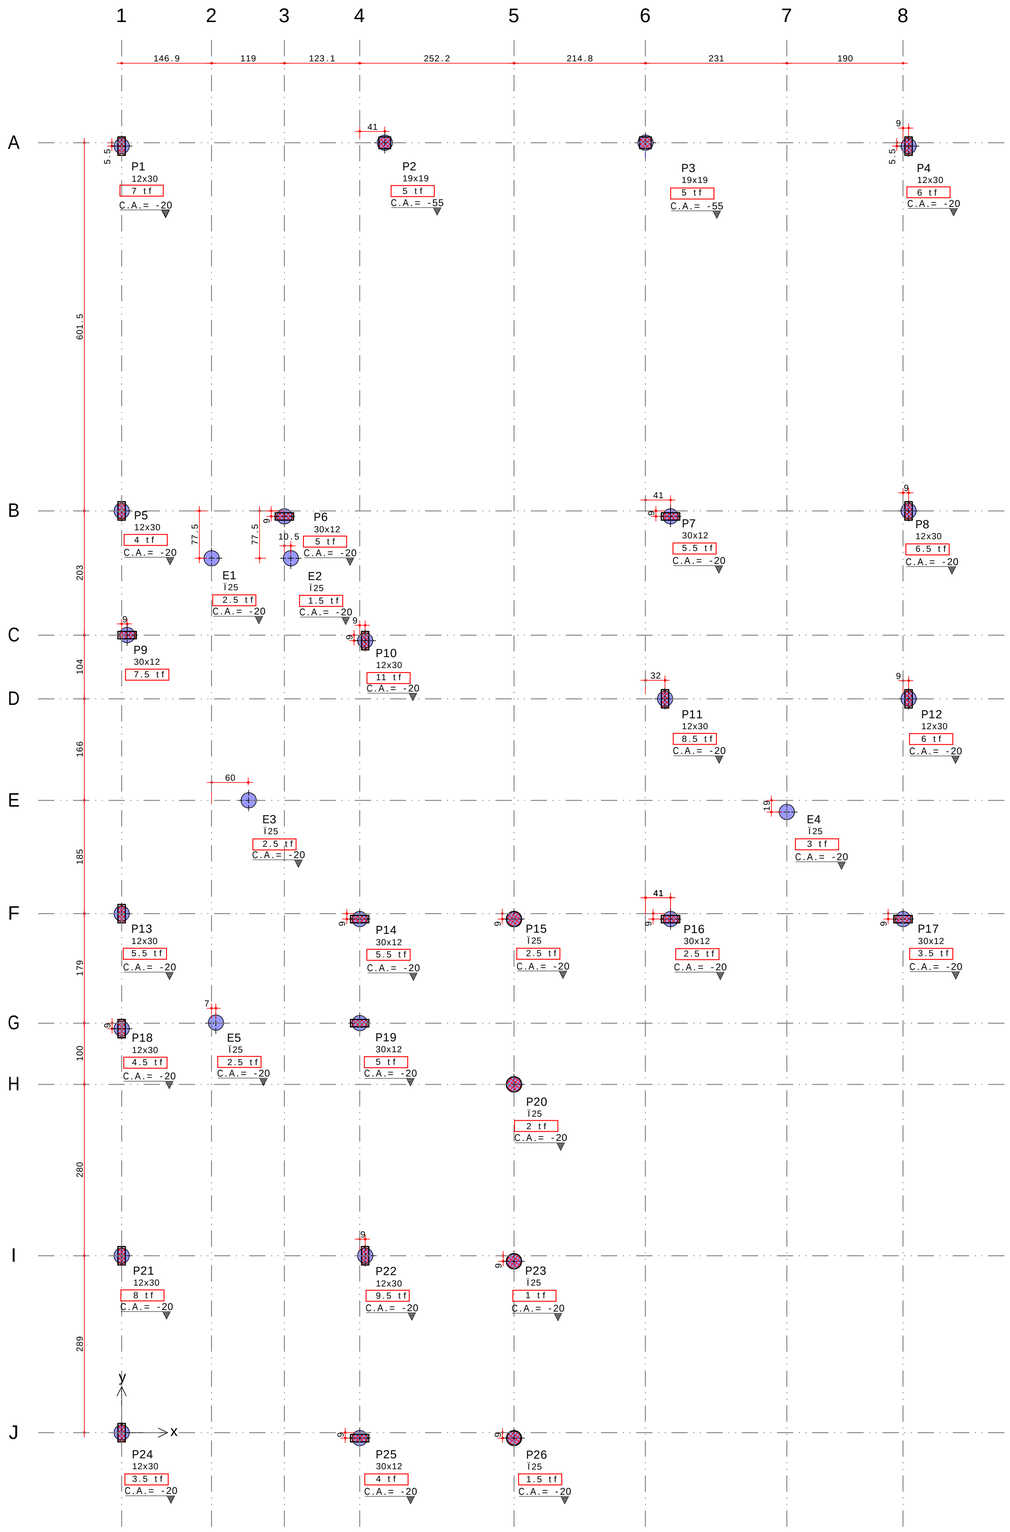

LOCA¢ìO E CARGAS DA FUNDA¢ìO
ESC. 1.50

TABELA DE BARICENTRO		
ELEM.	X (cm)	Y (cm)
B1	430.0	2107.5
B2	856.0	2107.5
E1	146.9	1428.5
E2	276.4	1428.5
E3	207.5	1033.0
E4	1087.0	1014.0
E5	154.0	669.0
P1	0.0	2102.0
P2	430.0	2107.5
P3	856.0	2107.5
P4	1286.0	2102.0
P5	0.0	1506.0
P6	265.9	1497.0
P7	897.0	1497.0
P8	1286.0	1506.0
P9	9.0	1303.0
P10	398.0	1294.0
P11	888.0	1199.0
P12	1286.0	1199.0
P13	0.0	848.0
P14	389.0	839.0
P15	641.2	839.0
P16	897.0	839.0
P17	1277.0	839.0
P18	0.0	660.0
P19	389.0	669.0
P20	641.2	569.0
P21	0.0	289.0
P22	398.0	289.0
P23	641.2	280.0
P24	0.0	-0.0
P25	389.0	-9.0
P26	641.2	-9.0

LEGENDAS

C.A.= xx	COTA DE ARRASAMENTO DAS ESTACAS (cm)
x / y	DIMENSÍES DOS PILARES EM PLANTA P1000 x/y

CONVEN¢ìO DE PILARES

NASCE — CONTINUA — MORRE — MUDA

REVISÌO

REV	DATA	DESCRI¢ìO	EMISSOR
R00	04/05/2020	EMISSìO INICIAL	NETO LEìO
R01	14/08/2020	REVISìO GERAL I	NETO LEìO
R01+	26/10/2020	REVISìO GERAL I+	NETO LEìO

ARQUIVO DIGITAL: TER_IRA_SOC_EST_PB_P01_R01+

USO EXCLUSIVO DA PREFEITURA:

OBRA:
TERCEIRA IDADE RESIDENCIAL
COHAPAR IRATI II - 22Û ETAPA
EWALDO CORDEIRO

CONTEUDO: E EST

PROPRIETÓRIO:
PREFEITURA MUNICIPAL DE IRATI - PR

PRANCHA NÚ: 01 /08

RESP. PROJETO:
PAULO BACILLA CAU 15164-5

RESP. TÉCNICO:
PAULO BACILLA CAU 15164-5

DESENVOLVIMENTO PROJ.: NETO LEìO

DETALHAMENTO PROJ.: NETO LEìO

ASSUNTO: PROJ. ESTRUTURAL - BÓSICO

ESCALA: 1:50

CONTEUDO:
MPI SOCIAL
PLANTA DE LOCA¢ìO E CARGAS DA FUNDA¢ìO

TERCASA CONSTRUTORA
R. Delfina Braga Visinoni, 3661.
Orleans - Curitiba PR.
CEP: 81020-490
Tel: (041) 9 9693-0396

LAUDELINO BELARMINO LEITO NETO PL_04_-EST-FOR-001-R00.PLT 24/10/2020 16:16:04