




**DETALHES**  
ESCALA 1:20

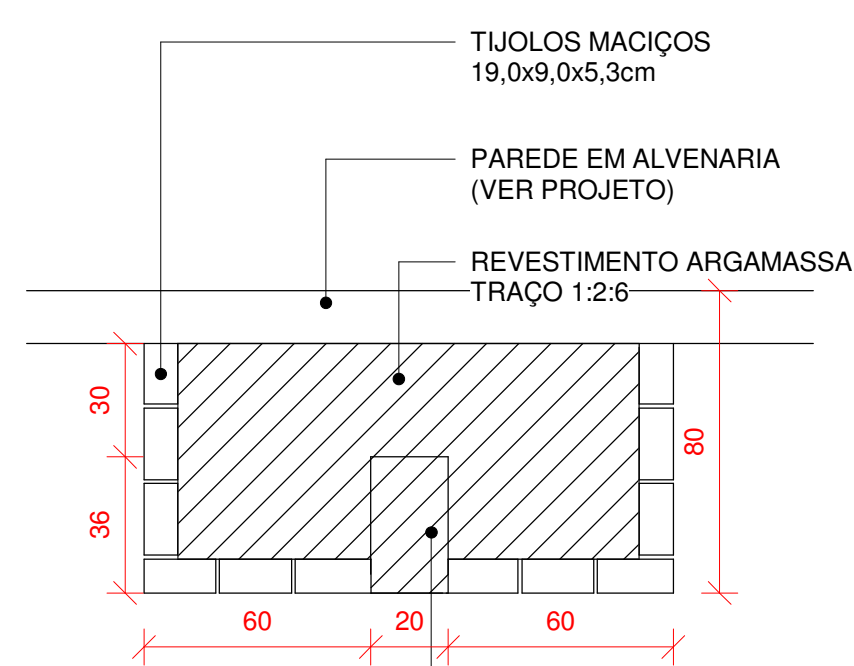


**DETALHES**  
ESCALA 1:20

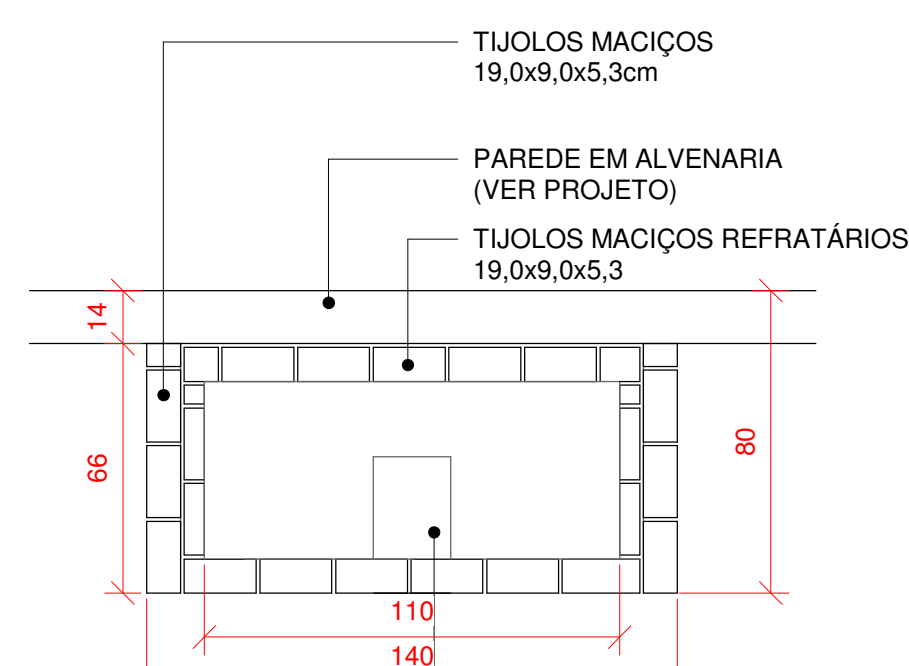

**DETALHES**  
ESCALA 1:20

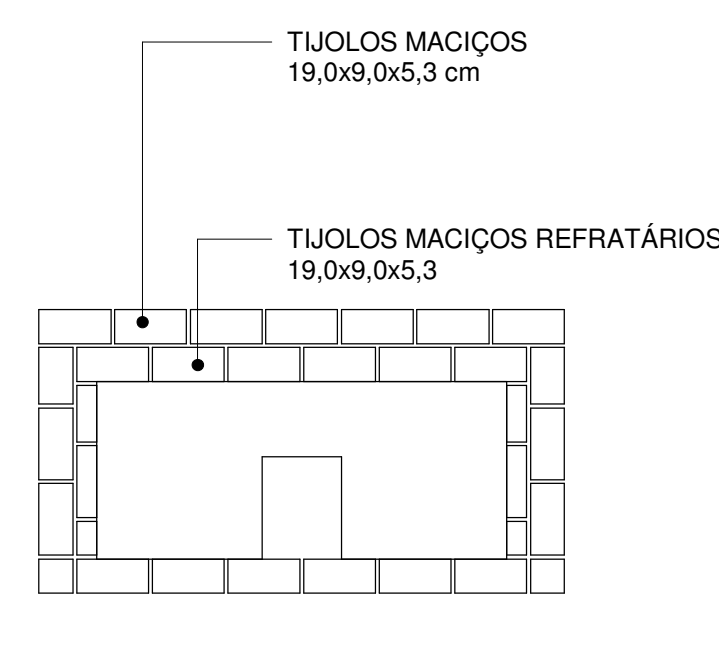

**DETALHES**  
ESCALA 1:20

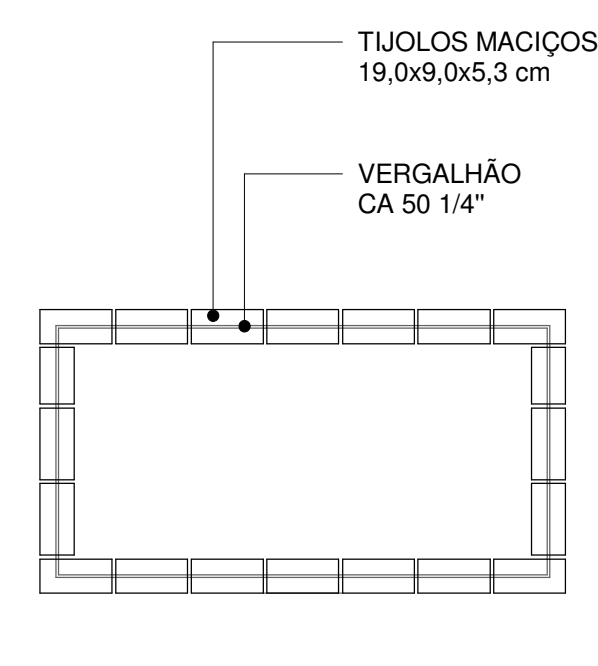

**DETALHES**  
ESCALA 1:20

**CHURRASQUEIRA**

- EM TIJOLOS MACIÇOS (19x9x5,3cm) ASSENTADOS E AMARRADOS (ATRAVÉS DE JUNTAS DESENCONTRADAS) COM ARGAMASSA TRAÇO 1:2:8 E ESPESSURA MÉDIA DAS JUNTAS DE 10mm.

**BASE (1ª A 10ª FIADA):**

- PREENCHER A CAIXA DE ALVENARIA COM AREIA OU BRITA.

**NICHO GAVETA CINZEIRO (11ª FIADA):**

- PREVER ABERTURA PARA A INSTALAÇÃO DE GAVETA CINZEIRO. EXECUTAR REVESTIMENTO EM ARGAMASSA FORTE (TRAÇO 1:2:6) (ESP. MIN. 3cm).

**BRASEIRO (12ª A 15ª FIADA):**

- EXECUTAR PAREDE INTERNA COM TIJOLOS MACIÇOS REFRAATÓRIOS OBTENDO VÃO INTERNO MÍNIMO DE 50 cm.

**PARAVENTO (16ª A 26ª FIADA):**

- EXECUTAR PAREDES LATERAIS CONFORME DETALHAMENTO.

**CONTRA VERGA (27ª E 28ª FIADA):**

- ENTRE AS 2 FIADAS INSERIR VERGALHÃO DE Ø 1/4" EM TODO O PERÍMETRO COM ARGAMASSA TRAÇO 1:3 (CIMENTO: AREIA) PARA A SUSTENTAÇÃO DA COIFA.

**COIFA (29ª A 37ª FIADA):**

- ASSENTAR OS TIJOLOS PREVENDO O RECUO DE 4cm POR FIADA (VER ELEVAÇÃO LATERAL).

**CHAMINÉ (38ª A 69ª FIADA):**

- NAS 2 ÚLTIMAS FIADAS EXECUTAR SOMENTE AS PAREDES LATERAIS PARA SUSTENTAÇÃO DA LAJE DE FECHAMENTO EM CONCRETO TRAÇO 1:2:3 E fck 25 (80x140x4cm, MALHA DE 10x10cm COM FERRAÇEM Ø 3/16").
- EXECUTAR REVESTIMENTO REFRAATÓRIO NO BRASEIRO (PAREDES INTERNAS E FUNDO) COM PLACAS REFRAATÓRIAS (ESP. 2,5cm).
- EXECUTAR TAMPO EM GRANITO (ESP. 2,5cm) SOBRE A 15ª FIADA.

**REVISÃO**

REV	DATA	DESCRIÇÃO	AUTOR
R00	04/05/2020	EMISSÃO INICIAL	FERNANDA
R01	14/08/2020	REVISÃO GERAL I	THAMIRIS
R01+	26/10/2020	REVISÃO GERAL I+	THAMIRIS

ARQUIVO DIGITAL: TER\_IRA\_DET\_CHU\_PB\_P01\_R01+

USO EXCLUSIVO DA PREFEITURA:

OBRA: **TERCEIRA IDADE RESIDENCIAL COHAPAR IRATI II - 22ª ETAPA EWALDO CORDEIRO**

**ARQ**

PROPRIETÁRIO: PREFEITURA MUNICIPAL DE IRATI - PR

PRANCHA Nº:

RESP PROJETO ARQUITETÔNICO: PAULO BACILLA CAU 15164-5

**01**

RESP TÉCNICO: PAULO BACILLA CAU 15164-5

/01

DESENVOLVIMENTO DO PROJETO: THAMIRIS MARCON

DESENVOLVIMENTO DO PROJETO: FERNANDA IAQUINTO

ASSUNTO: PROJ. ARQUITETÔNICO - BÁSICO

ESCALA: Como indicado

CONTEÚDO: MPI CHURRASQUEIRA

ELEVAÇÕES E DETALHES

**TERCASA**  
CONSTRUTORA

R. Delfina Braga Vissani, 3661 - Orleans - Curitiba  
CEP: 81020-490 - F: (041) 99693-0396