A¢O	POS	BIT	QUANT	COMPRIMENTO	
				UNIT	TOTAL
		mm		cm	cm
ARMADURA NEGATIVA DAS LAJES					
50A	1	6.3	105	90	9450
50A	2	6.3	2	30	60
50A	4	6.3	20	160	3200
50A	5	6.3	4	483	1932
50A	6	6.3	4	417	1668
50A	7	6.3	9	255	2295
50A	8	6.3	2	408	816
ARMADURA POSITIVA DAS LAJES					
50A	1	10	2	245	490
50A	2	8	2	417	834
50A	3	6.3	2	65	130
50A	4	8	4	477	1908
50A	5	8	2	402	804
50A	6	8	2	417	834

RESUMO DE A¢O			
A¢O	BIT	COMPR	PESO
	mm	m	kgf
50A	6.3	196	48
50A	8	44	17
50A	10	5	3
Peso Total		50A =	68 kgf

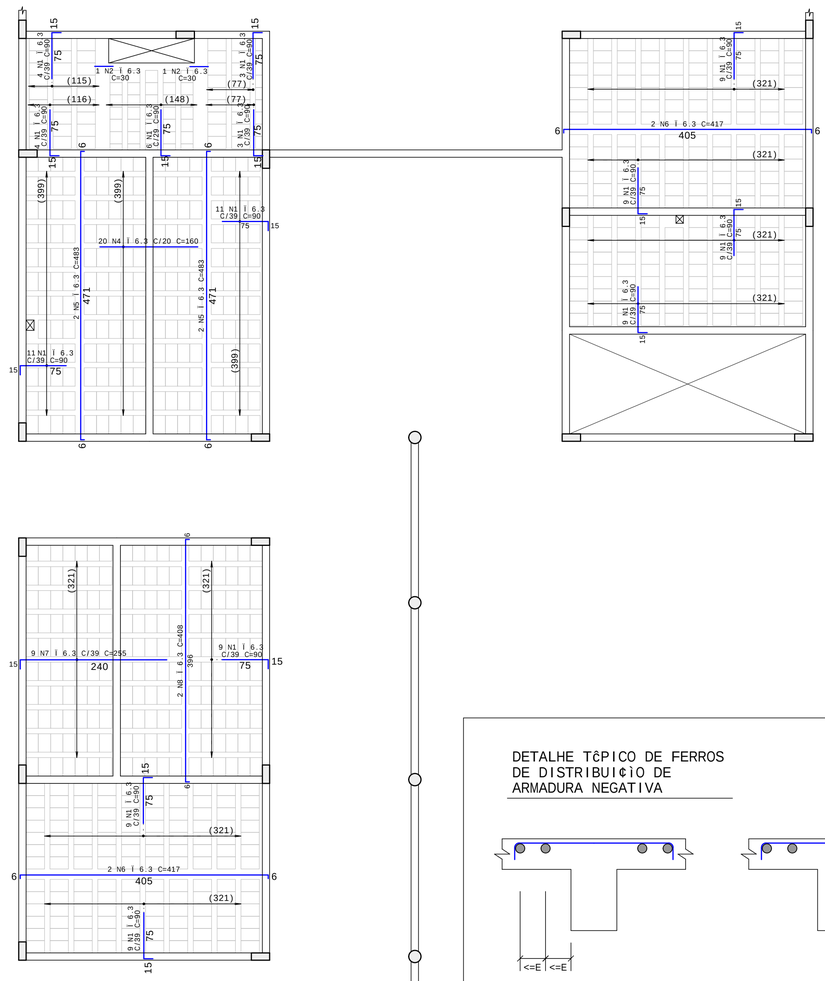

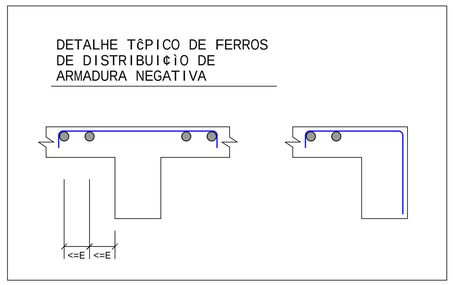

COBERTURA - Armadura negativa

ESCALA 1:50

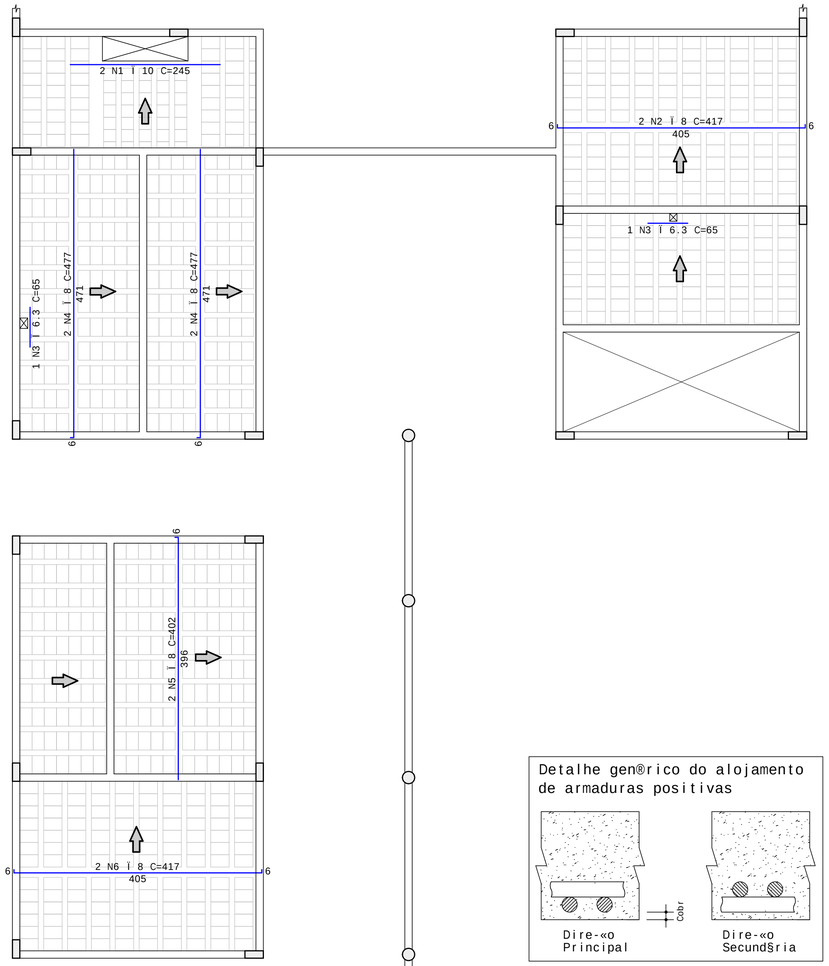

COBERTURA - Armadura Positiva

ESCALA 1:50

MALHA DE A¢O DAS LAJES				
PAVIMENTO	A¢O	BITOLA (mm)	A. TOTAL (m)	PESO (Kg)
COBERTURA	CA-60	4.2	65,90	97,8
MALHA DE A¢O Q92 CA-60 Ï4.2mm C/15cm EM TODAS AS LAJES				

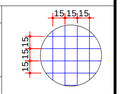

REVISÌO			
REV	DATA	DESCRI¢ìO	EMISSOR
R00	04/05/2020	EMISSÌO INICIAL	NETO LEÌO
R01	14/08/2020	REVISÌO GERAL I	NETO LEÌO
R01+	26/10/2020	REVISÌO GERAL I+	NETO LEÌO

ARQUIVO DIGITAL: TER_IRA_SOC_EST_PB_P08_R01+

USO EXCLUSIVO DA PREFEITURA:

OBRA:
TERCEIRA IDADE RESIDENCIAL
COHAPAR IRATI II - 22Û ETAPA
EWALDO CORDEIRO

CONTEUDO:
E
EST

PROPRIETÊRIO:
PREFEITURA MUNICIPAL DE IRATI - PR

RESP. PROJETO:
PAULO BACILLA CAU 15164-5

RESP. TÉCNICO:
PAULO BACILLA CAU 15164-5

PRANCHA NÛ:
08
/08

DESENVOLVIMENTO PROJ.:
NETO LEÌO

DETALHAMENTO PROJ.:
NETO LEÌO

ASSUNTO:
PROJ. ESTRUTURAL - BÊSICO

ESCALA:
1:75

CONTEUDO:
MPI SOCIAL
ARMADURA POSITIVA DAS LAJES;
ARMADURA NEGATIVA DAS LAJES

TERCASA
CONSTRUTORA
R. Delfina Braga Visinoni, 3661.
Orleans - Curitiba PR.
CEP: 81020-490
Tel: (041) 9 9693-0396

AUDELINO BELARMINO LEÌO NETO PL 04_EST-FOR-008-R00.PLT 24/10/2020 16:16:11