

Irati

40 Uds



MORAR BEM PARANÁ
Terceira Idade






O Programa Morar Bem Paraná, em sua modalidade de atendimento à Terceira Idade, tem por objetivo atender o público idoso no Estado do Paraná com empreendimentos habitacionais diferenciados, onde os beneficiários poderão de forma definitiva ou temporária desfrutar de um local digno, salubre, dotado de itens compatíveis às suas necessidades e anseios, visando propiciar aos idosos uma vida mais alegre, saudável e menos solitária, por meio da prática coletiva de atividades físicas, culturais e de lazer.

Características dos empreendimentos

- Vilas para idosos em formato de condomínios fechados horizontais;
- Unidades habitacionais adaptadas, compostas por um dormitório, sala, banheiro, cozinha, e varanda;
- Infraestrutura de lazer completa, com praça de convivência, biblioteca, sala de informática, academia ao ar livre, horta comunitária, salão de festas e atividades, pista de caminhada e quiosques próprios para a prática de jogos de tabuleiro e carteados;
- Moradia e espaços comuns adaptados às necessidades físicas dos residentes, o que implica em itens de acessibilidade tais como portas mais largas, barras de apoio, áreas com fácil acesso para quem tem dificuldades de locomoção, ventilação cruzada e adequação dos pisos;
- Ambulatório para atendimentos médicos básicos aos residentes;
- Guarita com dormitório e sala de administração;
- Sistemas de geração de energia solar, captação de águas das chuvas e implantação de poço artesiano, quando verificada a viabilidade.

Planta baixa

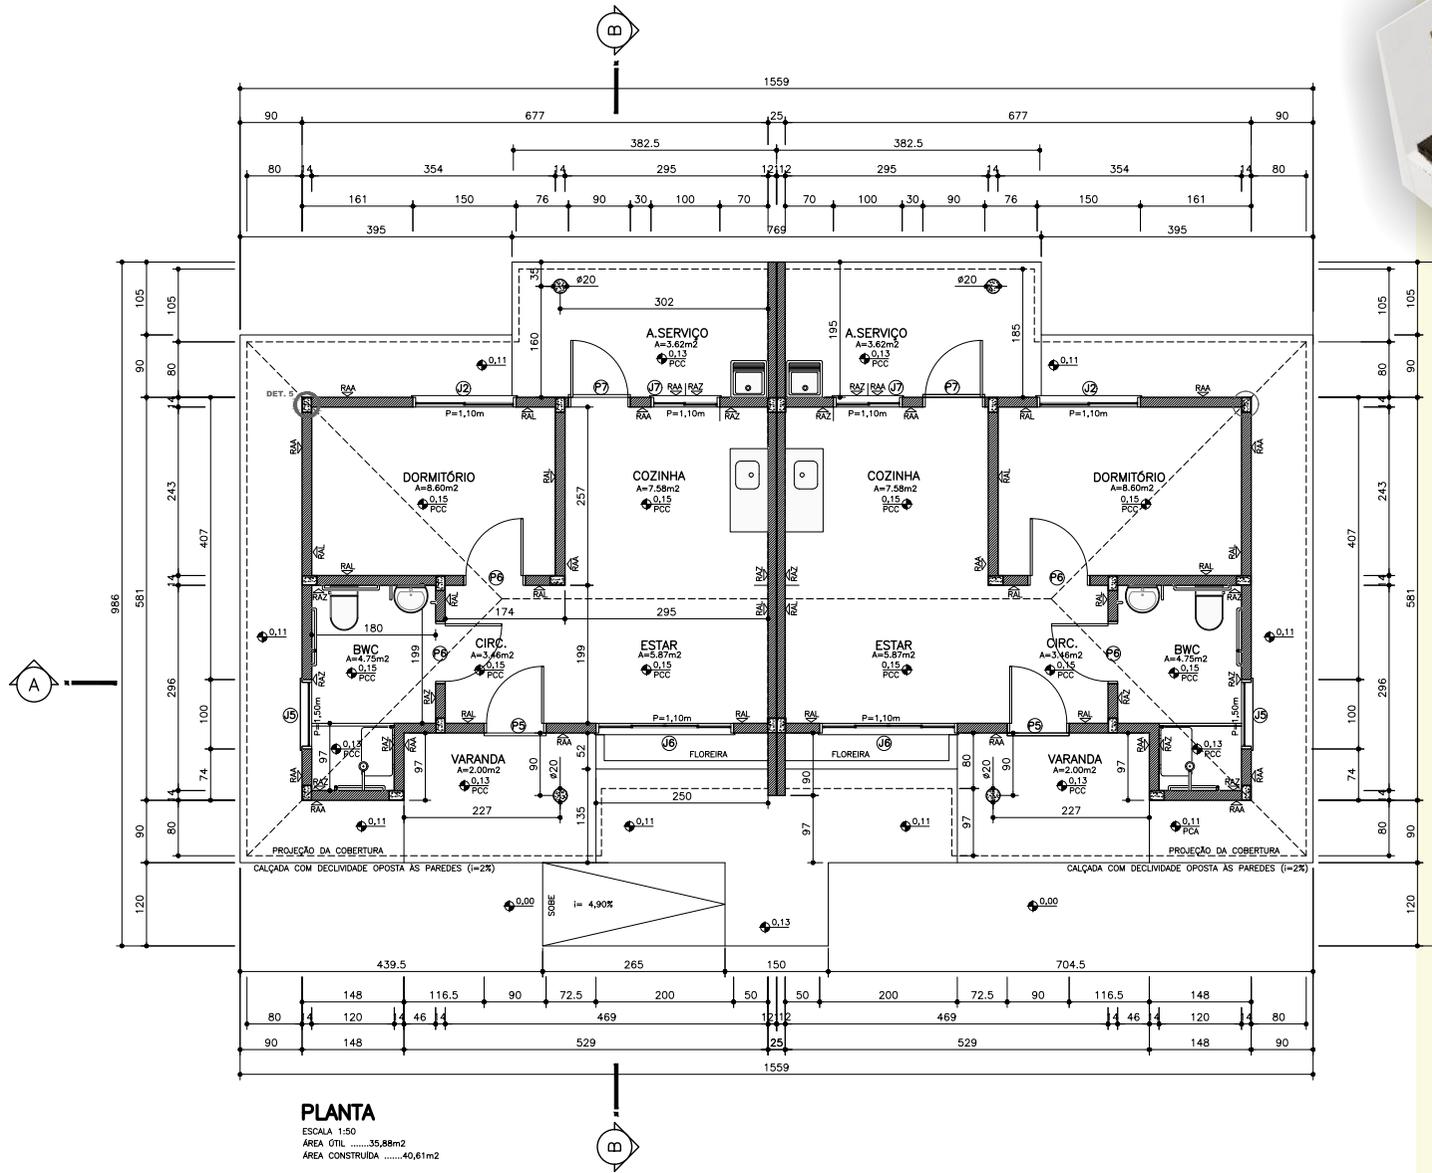

MORAR BEM PARANÁ
 Terceira Idade




Perspectiva/planta humanizada



MORAR BEM PARANÁ
Terceira Idade



Centro de Convivência

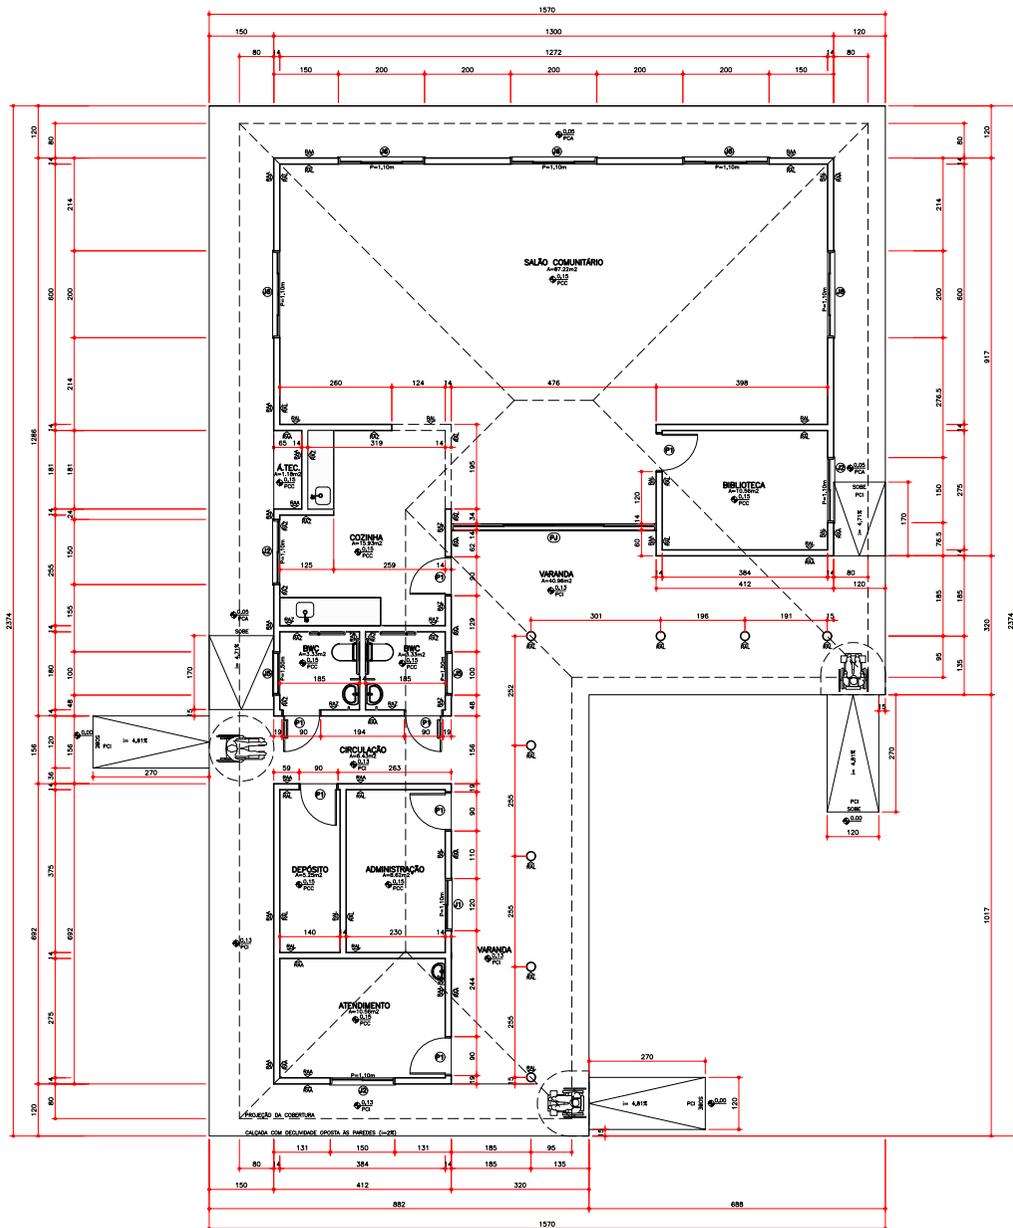

PLANTA
ESCALA 1:50
ÁREA CONSTRUIDA.....207,45m²
ÁREA ÚTIL.....193,37m²



CENTRO DE CONVIVENCIA

PLANTA

ÁREA CONSTRUIDA.....207,45m²



MORAR BEM PARANÁ
Terceira Idade



Centro de Convivência



MORAR BEM PARANÁ
Terceira Idade



Horta Elevada



MORAR BEM PARANÁ
Terceira Idade



Simulação de Projeto



MORAR BEM PARAN
Terceira Idade



Simulação de Projeto



MORAR BEM PARAN
Terceira Idade 

Simulação de Projeto/iluminação



MORAR BEM PARAN
Terceira Idade



Simulação de implantação/localização



MORAR BEM PARAN
Terceira Idade



Cida Borghetti

GOVERNADORA DO ESTADO DO PARANÁ

Nelson Cordeiro Justus

PRESIDENTE COHAPAR

Orlando Agulham Junior

DIRETOR DE PROGRAMAS E PROJETOS

Dinorah Botto Portugal

DIRETORA ADMINISTRATIVO FINANCEIRA

Dirceu A. Andersen Junior

DIRETOR JURÍDICO

Antonio C. Salles Belinati

DIRETOR DE OBRAS

Luiz F. Follador Mattioli

DIRETOR DE REGULARIZAÇÃO FUNDIÁRIA

Alceu Swarowski

DIRETOR DE RELAÇÕES GOVERNAMENTAIS E COMPLIANCE



MORAR BEM PARANÁ
Terceira Idade

