



PERFIL - RUA (TRECHO 3 - 25)

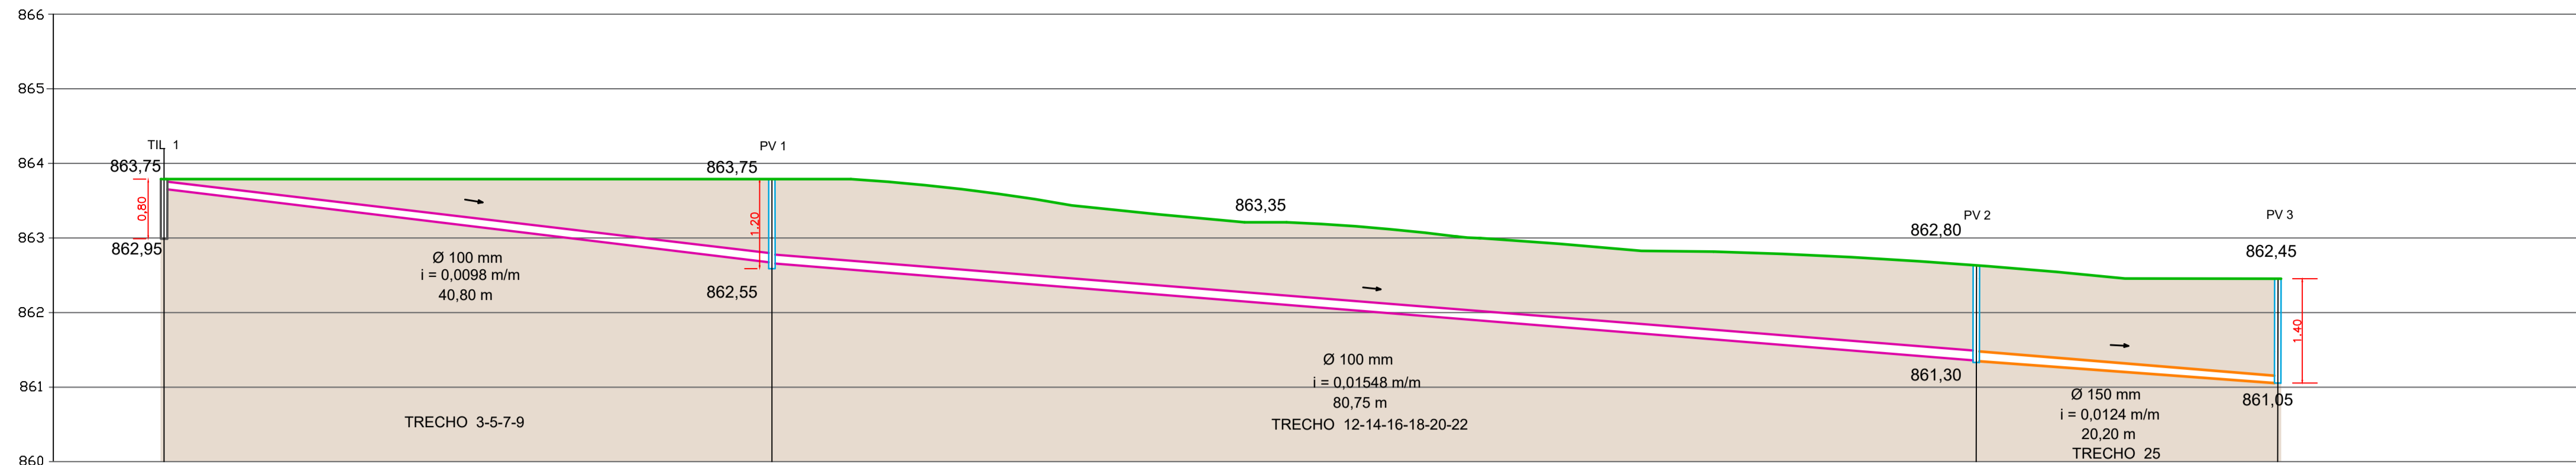


PROJETO	863,75	863,75	862,080	862,45
GERATRIZ INF.	862,95	862,55	861,30	861,05
ALTURA	0,80 m	1,20 m	1,30 m	1,40 m
COMPRIMENTO	40,80 m	80,75 m	20,20 m	
DECLIVIDADE	i = 0,0294 m/m	i = 0,0161 m/m	i = 0,00495 m/m	
DIÂMETRO	Ø 100 mm	Ø 100 mm	Ø 150 mm	

PERFIL - RUA (TRECHO 31 - 48)

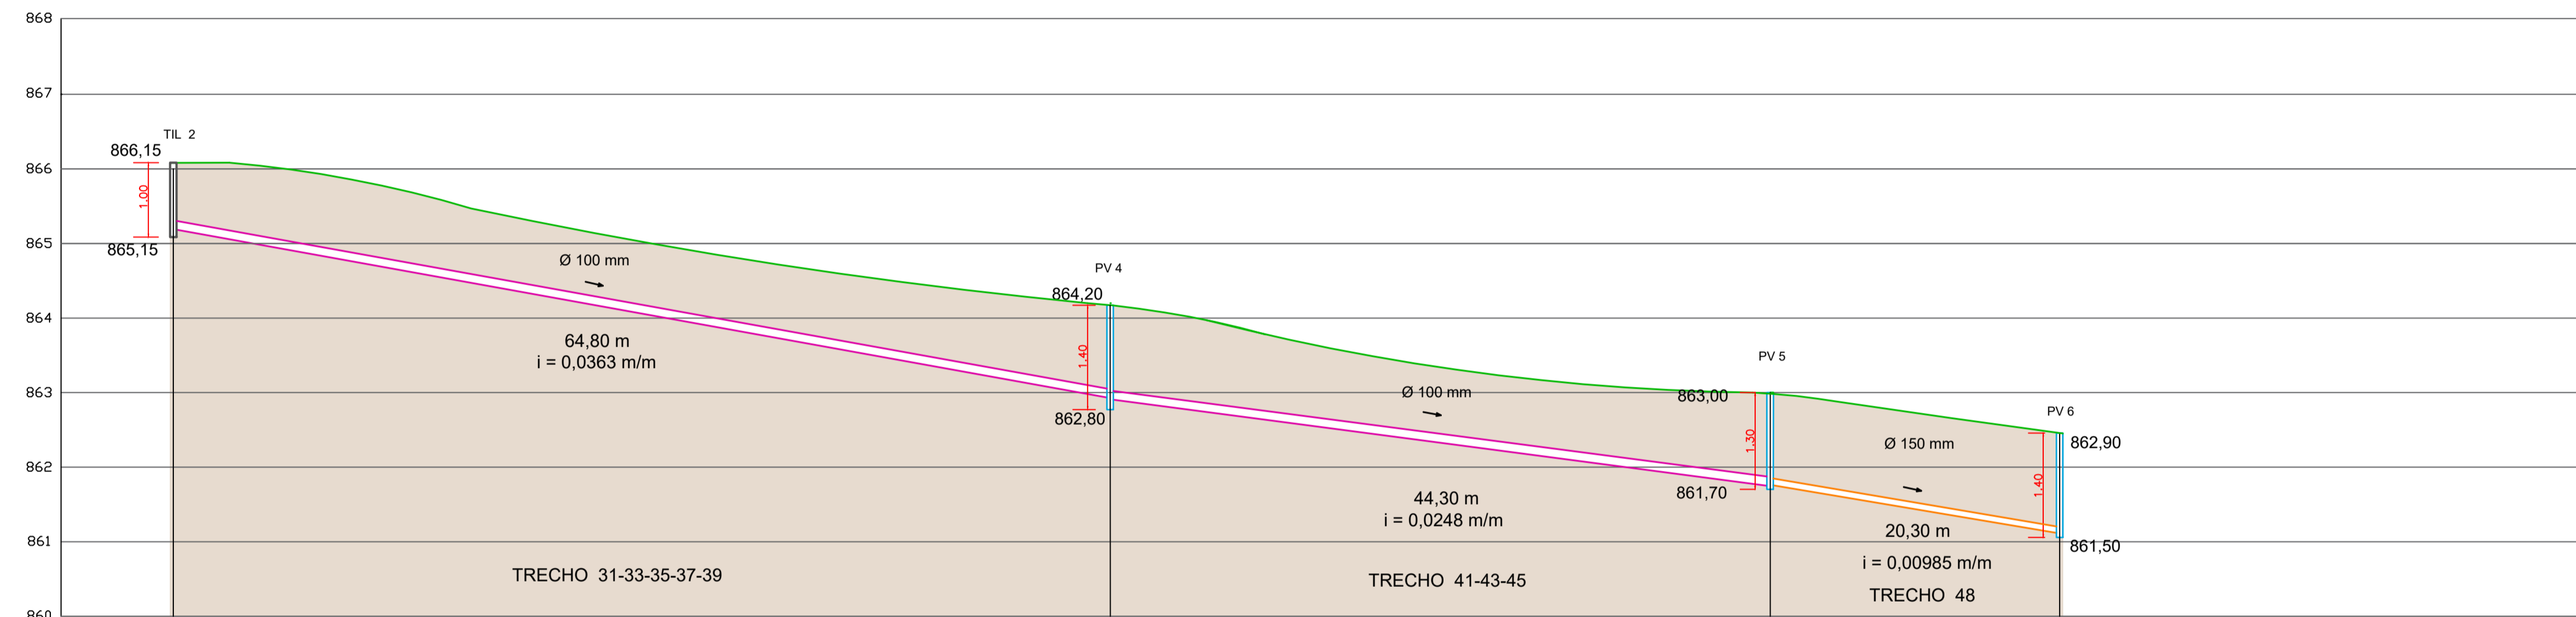

PROJETO	866,15	864,20	863,00	862,90
GERATRIZ INF.	865,15	862,80	861,70	861,50
ALTURA	1,00 m	1,40 m	1,30 m	1,40 m
COMPRIMENTO	64,80 m	44,30 m	20,30 m	
DECLIVIDADE	i = 0,0494 m/m	i = 0,0474 m/m	i = 0,004926 m/m	
DIÂMETRO	Ø 100 mm	Ø 100 mm	Ø 150 mm	

PERFIL - TRECHO 28 - 51

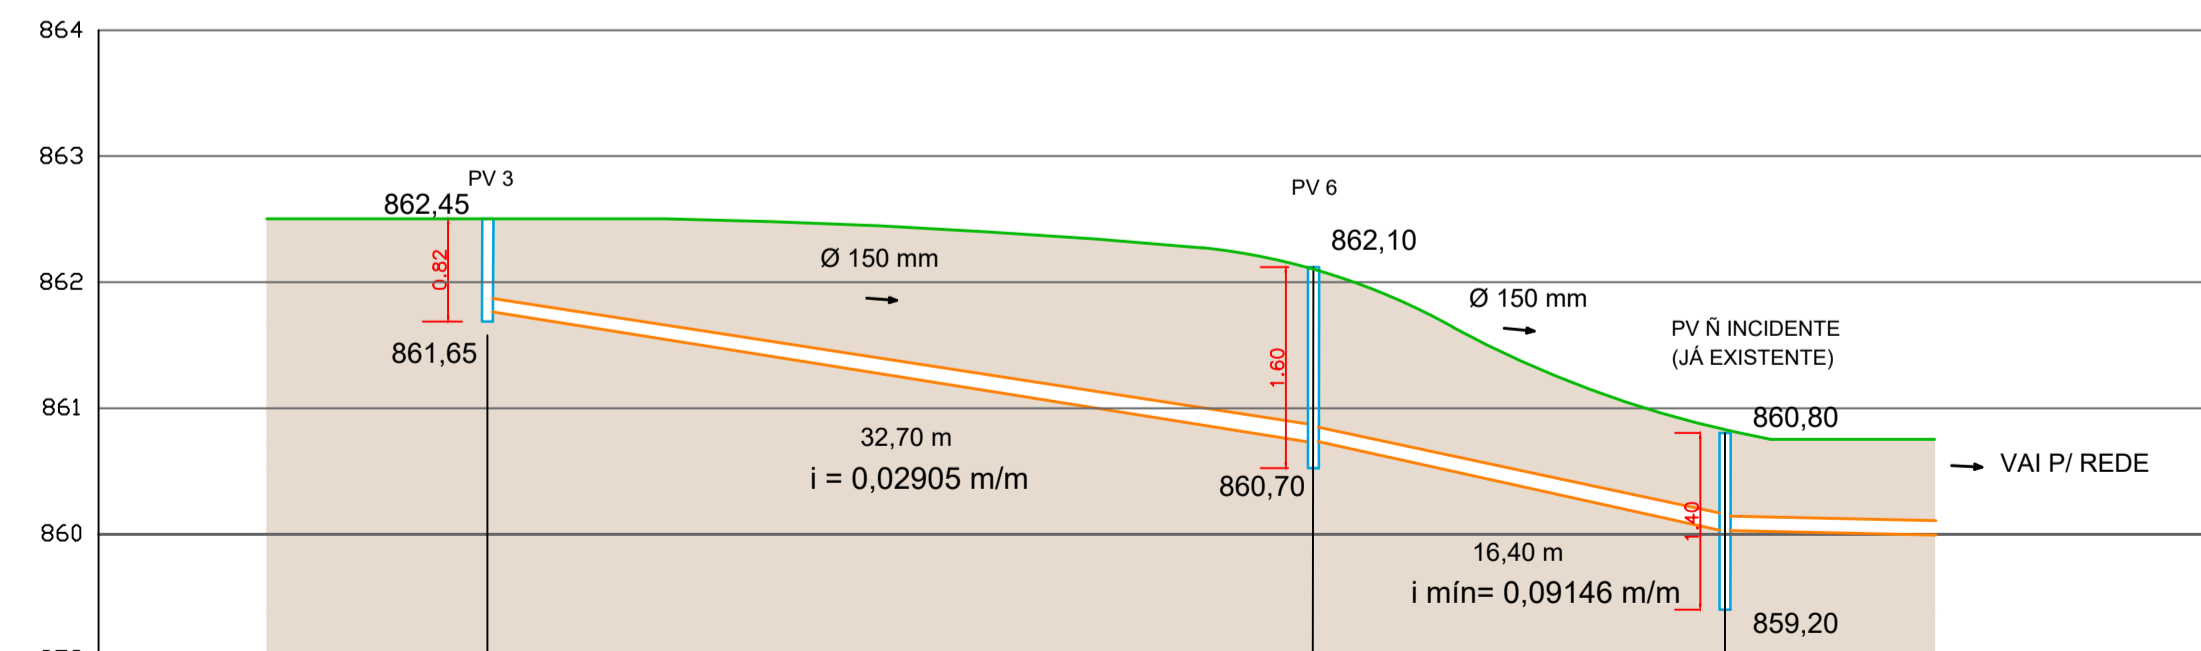

PROJETO	862,45	862,00	860,80
GERATRIZ INF.	861,65	860,60	859,20
ALTURA	1,40 m	1,40 m	1,40 m
COMPRIMENTO	32,70 m	16,40 m	
DECLIVIDADE	i = 0,0306 m/m	i = 0,0045 m/m	
DIÂMETRO	Ø 150 mm	Ø 150 mm	

LEGENDA

- TUBO ESGOTO Ø 100 mm
- TUBO ESGOTO Ø 150 mm
- TERMINAL DE INSPEÇÃO E LIMPEZA (TIL)
- POÇO DE VISITA (PV)
- SENTIDO DO FLUXO

- OBSERVAÇÃO:
- TUBO DE PAREDE MACIÇA - CLASSE DE RIGIDEZ: 2500 P₀
 - O PROJETO APRESENTADO OBEDECE OS REQUISITOS E PARÂMETROS ESTABELECIDOS NA NORMA NBR 9649/1986
 - DETALHES DA CAIXA DE PASSAGEM E PERFIS SERÃO APRESENTADOS EM PROJETO EXECUTIVO

REVISÃO

REV	DATA	DESCRIÇÃO	AUTOR
R00	04/05/2020	EMIÇÃO INICIAL	ÉRICO
R01	14/08/2020	REVISÃO GERAL I	ÉRICO
R01+	26/08/2020	REVISÃO GERAL I+	ÉRICO

ARQUIVO DIGITAL: TER_IRA_INF_ESG_PB_P02_R01+

ISO EXCLUSIVO DA PREFEITURA:

<p>OBRA:</p> <p style="text-align: center;">EWALDO CORDEIRO TERCEIRA IDADE RESIDENCIAL COHAPAR IRATI II - 22ª ETAPA</p>		<p>E ESG</p>
<p>PROPRIETÁRIO:</p> <p>PREFEITURA MUNICIPAL DE IRATI - PR</p>		
<p>RESP PROJETO ARQUITETÔNICO:</p> <p style="text-align: center;">PAULO BACILLA CAU 15164-5</p>		<p>02 /02</p>
<p>RESP TÉCNICO:</p> <p style="text-align: center;">PAULO BACILLA CAU 15164-5</p>		
<p>DESENVOLVIMENTO DO PROJETO:</p> <p>DONIZET SANTANA</p>		<p>DETAHAMENTO DO PROJETO:</p> <p>ÉRICO TANOBE</p>
<p>ASSUNTO:</p> <p>PROJ. DE REDE DE ESGOTO EXECUTIVO</p>		<p>ESCALA:</p> <p>1:250</p>
<p>CONTEÚDO:</p> <p>PROJETO DE REDE DE ESGOTO - 40 UDS PERFIS</p>		<p>TERCASA CONSTRUTORA</p> <p>R. Delfino Braga Vianna, 361 - Orleans - Curitiba CEP: 81020-490 - F: (041) 99993-0336</p> <p>PROP PROFIS</p>