V118
ESCALA 1:50

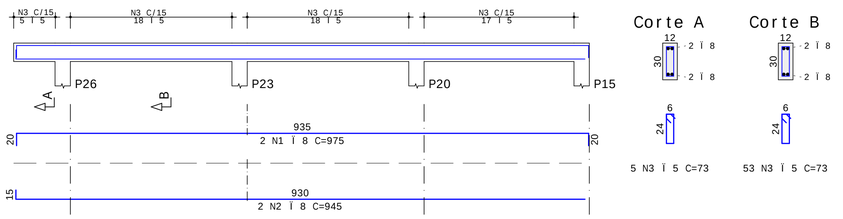

V120
ESCALA 1:50

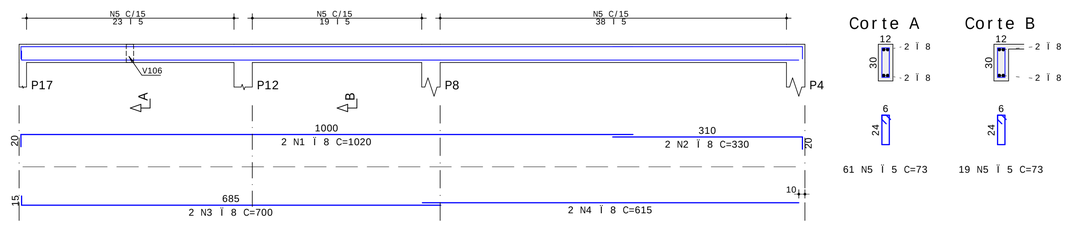

A¢O	POS	BIT mm	QUANT	COMPRIMENTO UNIT cm	COMPRIMENTO TOTAL cm
V118					
50A	1	8	2	975	1950
50A	2	8	2	945	1890
60A	3	5	58	73	4234
V119					
50A	1	8	2	704	1408
50A	2	8	1	155	155
50A	3	8	2	694	1388
60A	4	5	42	73	3066
V120					
50A	1	8	2	1020	2040
50A	2	8	2	330	660
50A	3	8	2	700	1400
50A	4	8	2	615	1230
60A	5	5	80	73	5840

RESUMO DE A¢O

A¢O	BIT mm	COMPR m	PESO kgf
60A	5	131	20
50A	8	121	48
Peso Total	60A =		20 kgf
Peso Total	50A =		48 kgf

V119
ESCALA 1:50

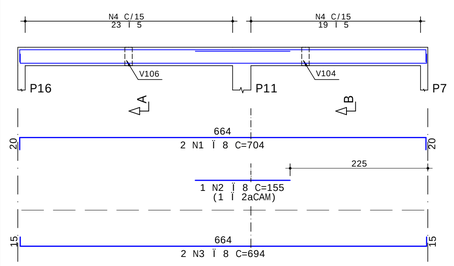

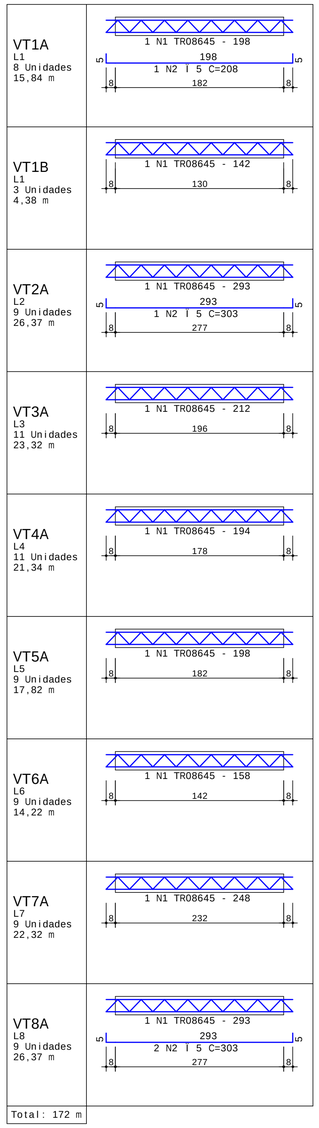

PROJ. DE FABRICA¢ÌO DE VIGOTAS TRELI¢ADAS
S/ ESCALA

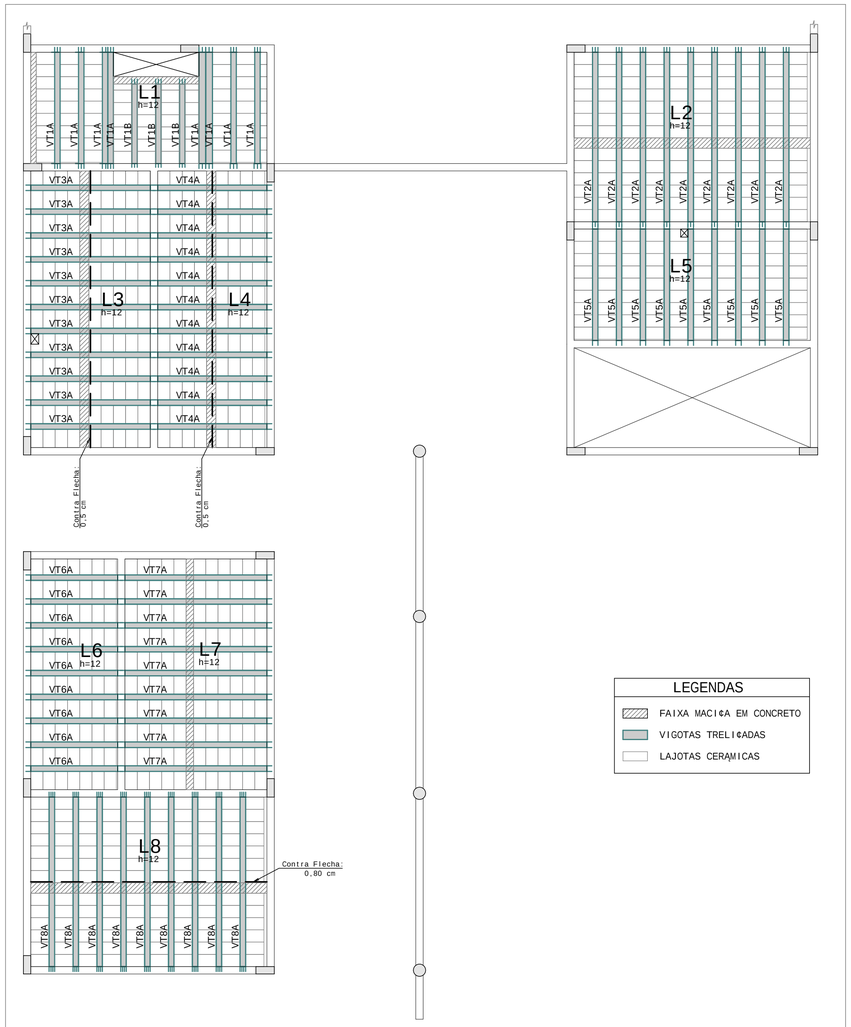

COBERTURA - Posicionamento das Vigotas
ESCALA 1:75

ESTIMATIVA DE CONSUMO DE LAJOTAS CERAMICAS			
TIPO	INTEIROS	CORTADOS	TOTAL
LAJOTA CERAMICA 08/30/20	780	20	800

ESPA¢AMENTO MÊNIMO ENTRE BARRAS

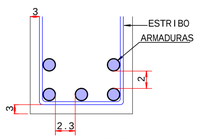

DE ACORDO COM O ITEM 18.3.2.2
DA NBR-6.118:2014

RAIO DE CURVATURA DOS GANCHOS

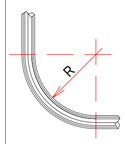

Ï	R(cm)
5.0	1.2
6.3	1.5
8.0	2
10	2.5
12.5	3.1
16	4

DE ACORDO COM O ITEM 9.4.2.3
DA NBR-6.118:2014

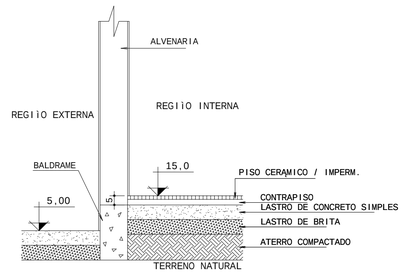

DET. PISO
SEM ESCALA

NOTAS:
As cotas de pisos interno e externos s«o ilustrativas, para correta execu-«o deve-se verificar o projeto arquitet³nico.

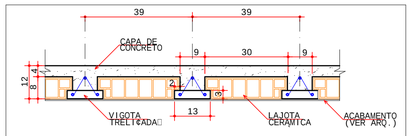

DETALHE LT-12
LAJE TRELI¢ADA COM ENCHIMENTO
EM LAJOTA CERAMICA
S/ESC

TABELA DE LAJES							
LAJE	TIPO	ALTURA cm	ELEVA¢ÌO cm	PP tf/m2	PERM tf/m2	ACID tf/m2	TOT tf/m2
L1	TRELI¢ADA	12=8+4	+287	0.19	0.10	0.05	0.34
L2	TRELI¢ADA	12=8+4	+287	0.24	0.10	0.05	0.39
L3	TRELI¢ADA	12=8+4	+287	0.24	0.10	0.05	0.39
L4	TRELI¢ADA	12=8+4	+287	0.24	0.10	0.05	0.39
L5	TRELI¢ADA	12=8+4	+287	0.19	0.10	0.05	0.34
L6	TRELI¢ADA	12=8+4	+287	0.19	0.10	0.05	0.34
L7	TRELI¢ADA	12=8+4	+287	0.23	0.10	0.05	0.38
L8	TRELI¢ADA	12=8+4	+287	0.24	0.10	0.05	0.39

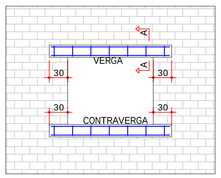

Corte A-A

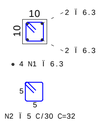

DET. VERGA E CONTRAVERGA
S/ ESCALA

LEGENDAS
- FAIXA MACI¢A EM CONCRETO
- VIGOTAS TRELI¢ADAS
- LAJOTAS CERAMICAS

REVISÌO			
REV	DATA	DESCRI¢ÌO	EMISSOR
R00	04/05/2020	EMISSÌO INICIAL	NETO LEÌO
R01	14/08/2020	REVISÌO GERAL I	NETO LEÌO
R01+	26/10/2020	REVISÌO GERAL I+	NETO LEÌO

ARQUIVO DIGITAL: TER_IRA_SOC_EST_PB_P07_R01+

USO EXCLUSIVO DA PREFEITURA:

OBRA:
TERCEIRA IDADE RESIDENCIAL
COHAPAR IRATI II - 22Û ETAPA
EWALDO CORDEIRO

CONTEUDO:
E
EST

PROPRIETÊRIO:
PREFEITURA MUNICIPAL DE IRATI - PR

PRANCHA NÚ:
07
/08

RESP. PROJETO:
PAULO BACILLA CAU 15164-5

RESP. TÉCNICO:
PAULO BACILLA CAU 15164-5

DESENVOLVIMENTO PROJ.:
NETO LEÌO

DETALHAMENTO PROJ.:
NETO LEÌO

ASSUNTO:
PROJ. ESTRUTURAL - BÊSICO

ESCALA:
indicada

CONTEUDO:
MPI SOCIAL
ARMA¢ÌO DAS VIGAS SUPERIORES [V118 ATÉ V120];
DETALHES [VERGA E CONTRA VERGA, LAJES e PISO];
VIGOTAS [PLANTA DE POSICIONAMENTO E FABRICA¢ÌO]

TERCASA CONSTRUTORA
R. Delfina Braga Visinoni, 3661.
Orleans - Curitiba PR.
CEP: 81020-490
Tel: (041) 9 9693-0396

LAUDELINO BELARMINO LEIÌO NETO PL_04_-EST-FOR-007-R00.PLT 24/10/2020 16:16:10