


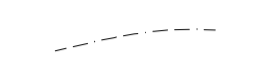



LEGENDA

-  VOLUME DE CORTE 884,52 m³
-  VOLUME DE ATERRO 4.289,06 m³
-  PERFIL PROJETADO DA RUA (EIXO DA RUA)
-  PERFIL NATURAL DO TERRENO

PERFIL 1

ESCALA 1:500
ESCALA VERTICAL 1:250


VOLUME DE CORTE = 378,56 m³
VOLUME DE ATERRO = 1.808,85 m³

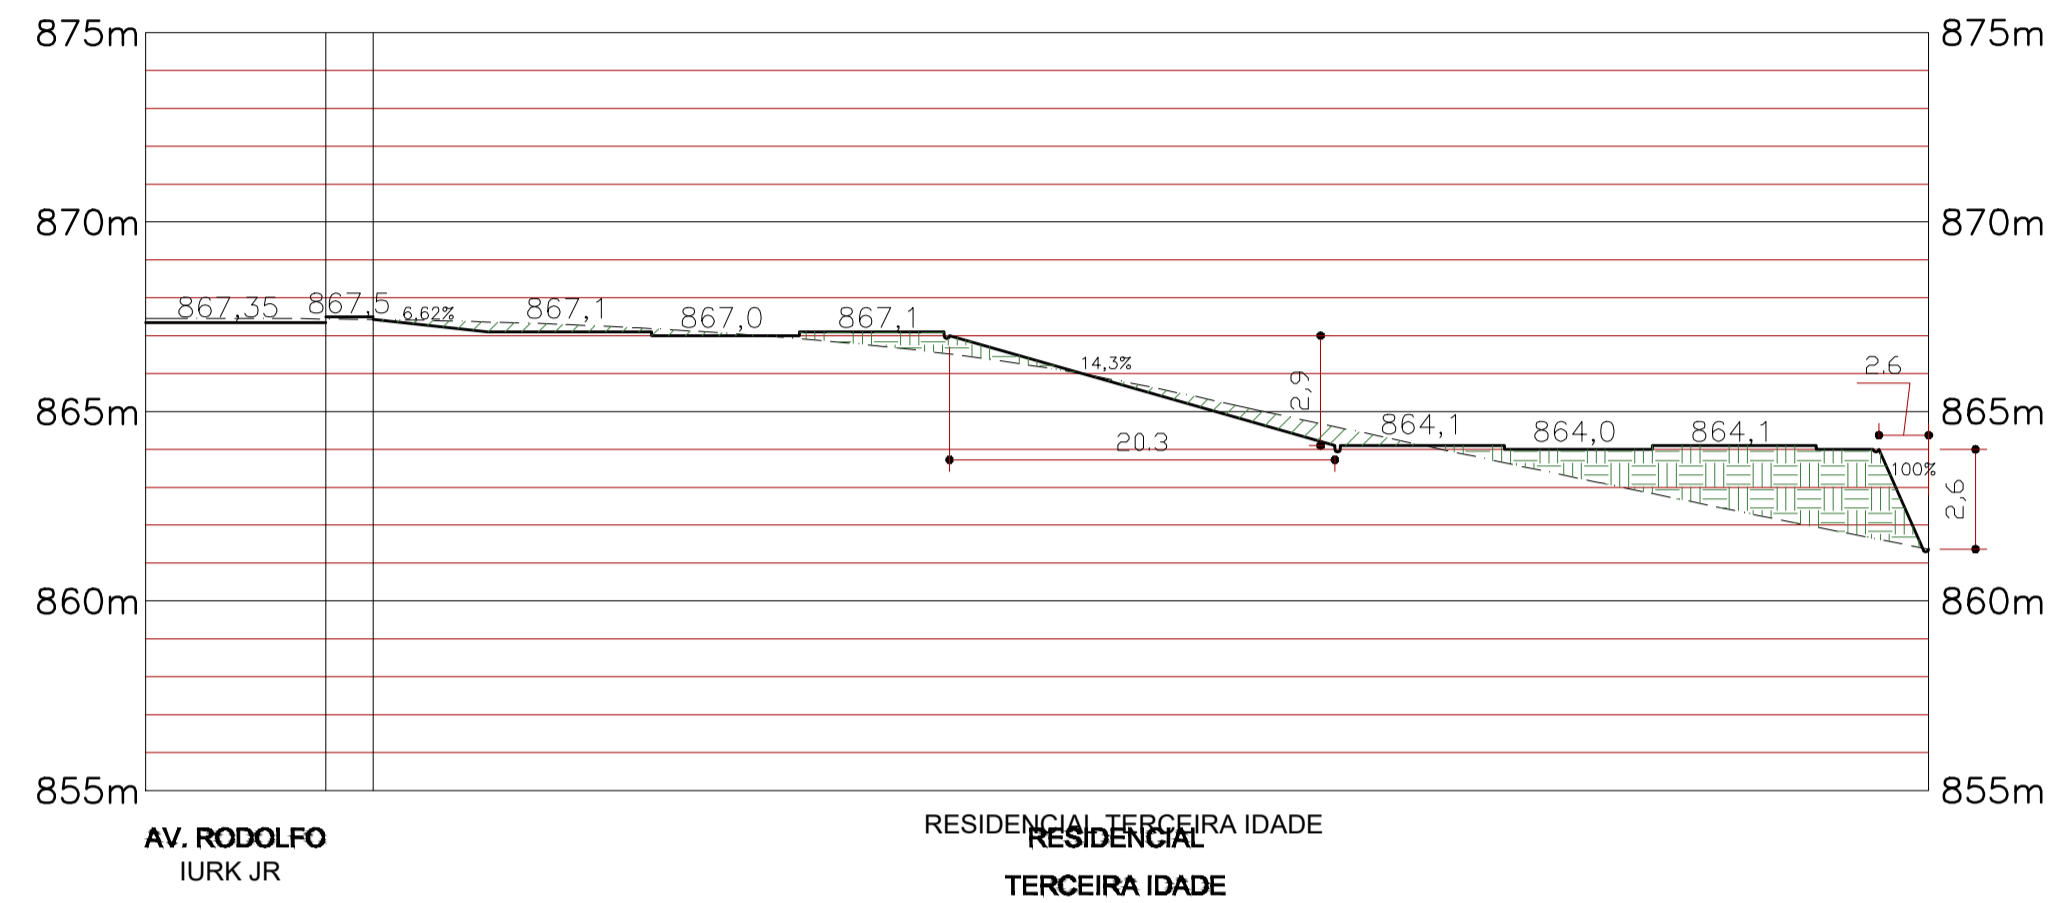

PERFIL 3

ESCALA 1:500
ESCALA VERTICAL 1:250


VOLUME DE CORTE = 122,05 m³
VOLUME DE ATERRO = 457,43 m³

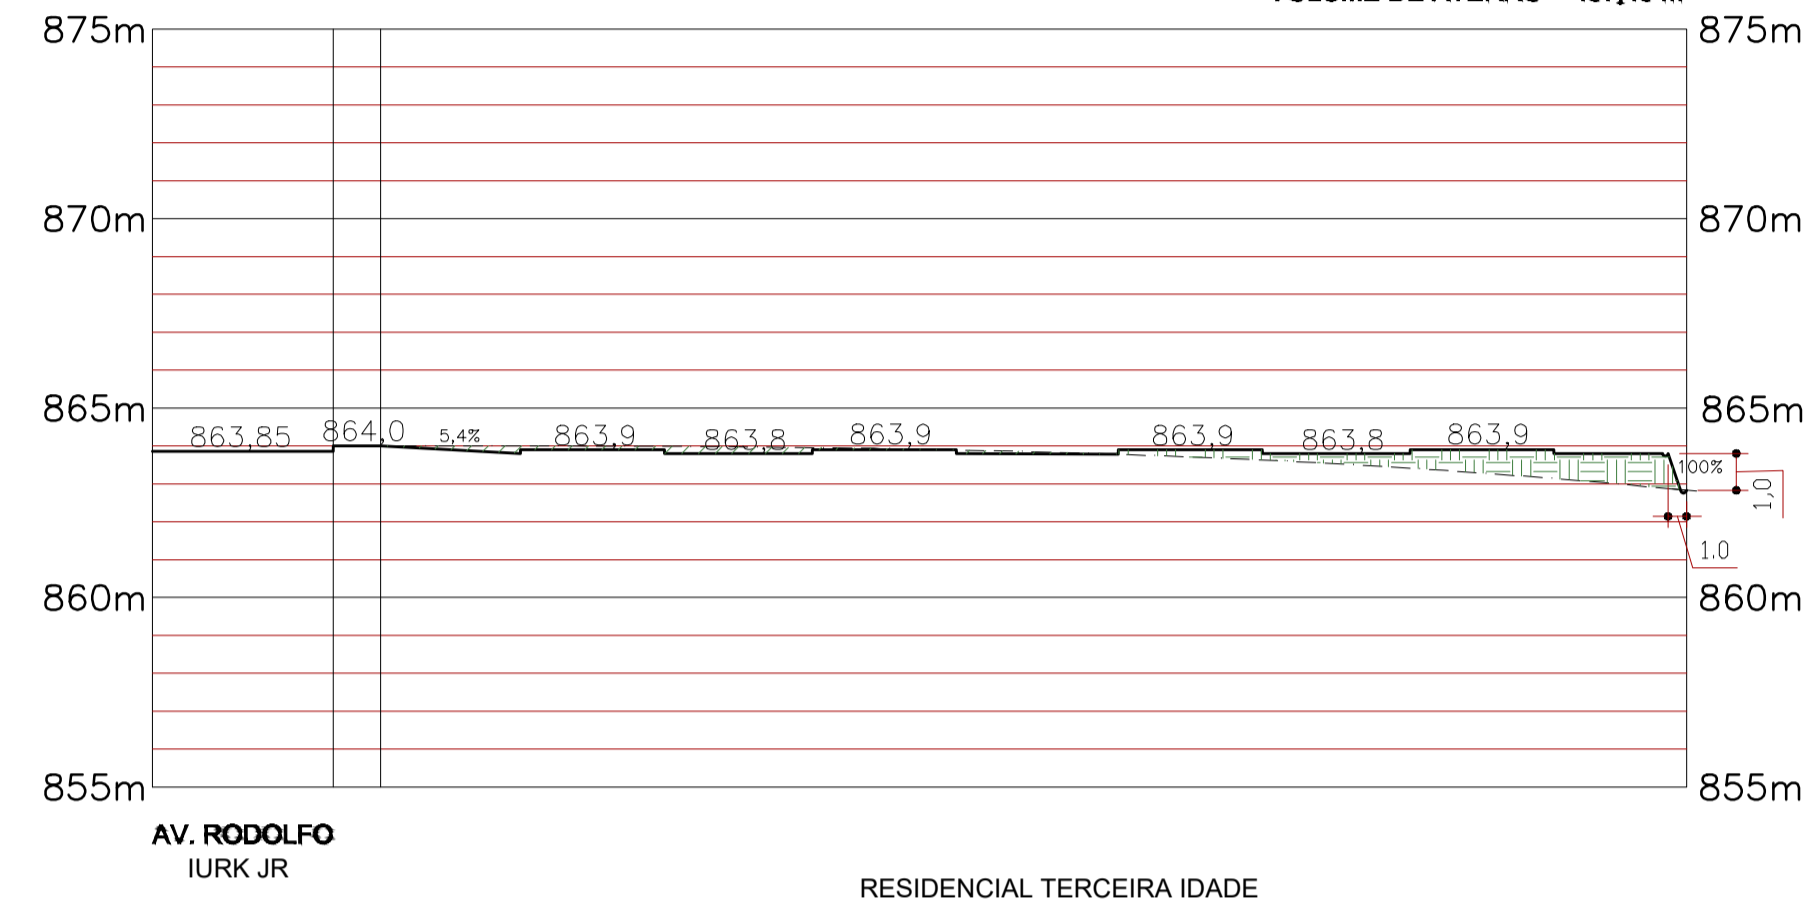

PERFIL 2

ESCALA 1:500
ESCALA VERTICAL 1:250


VOLUME DE CORTE = 206,01 m³
VOLUME DE ATERRO = 1.742,54 m³

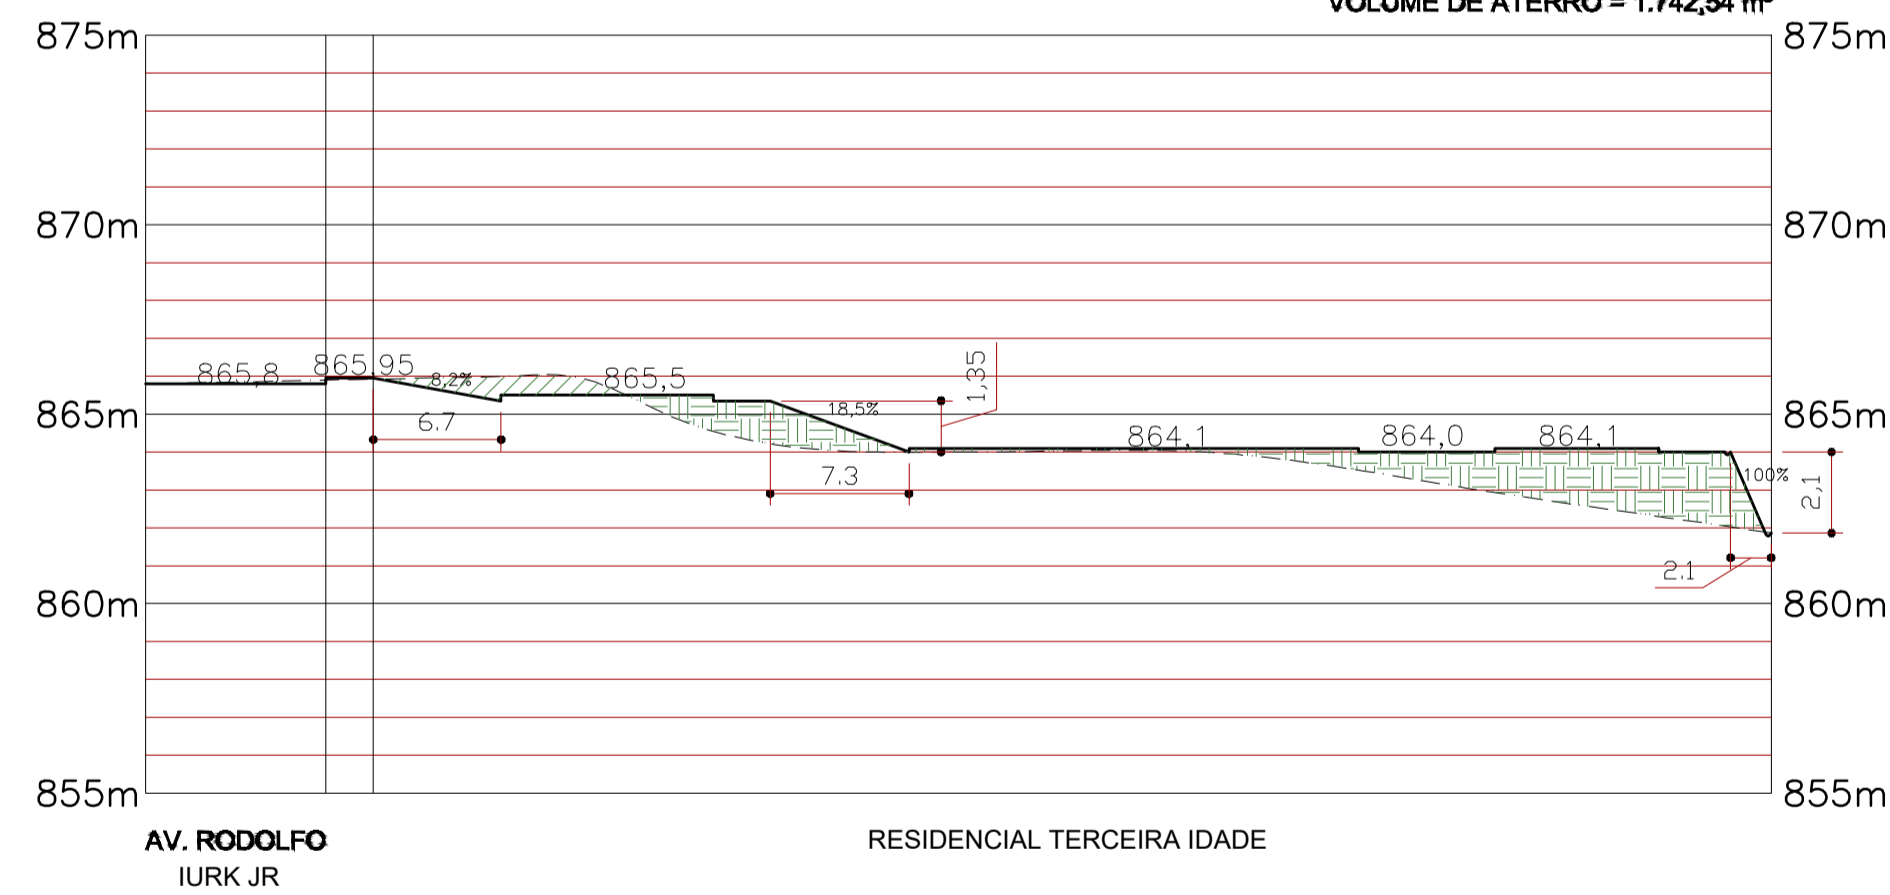

PERFIL 4

ESCALA 1:500
ESCALA VERTICAL 1:250

VOLUME DE CORTE = 280,24 m³
VOLUME DE ATERRO = 177,90 m³

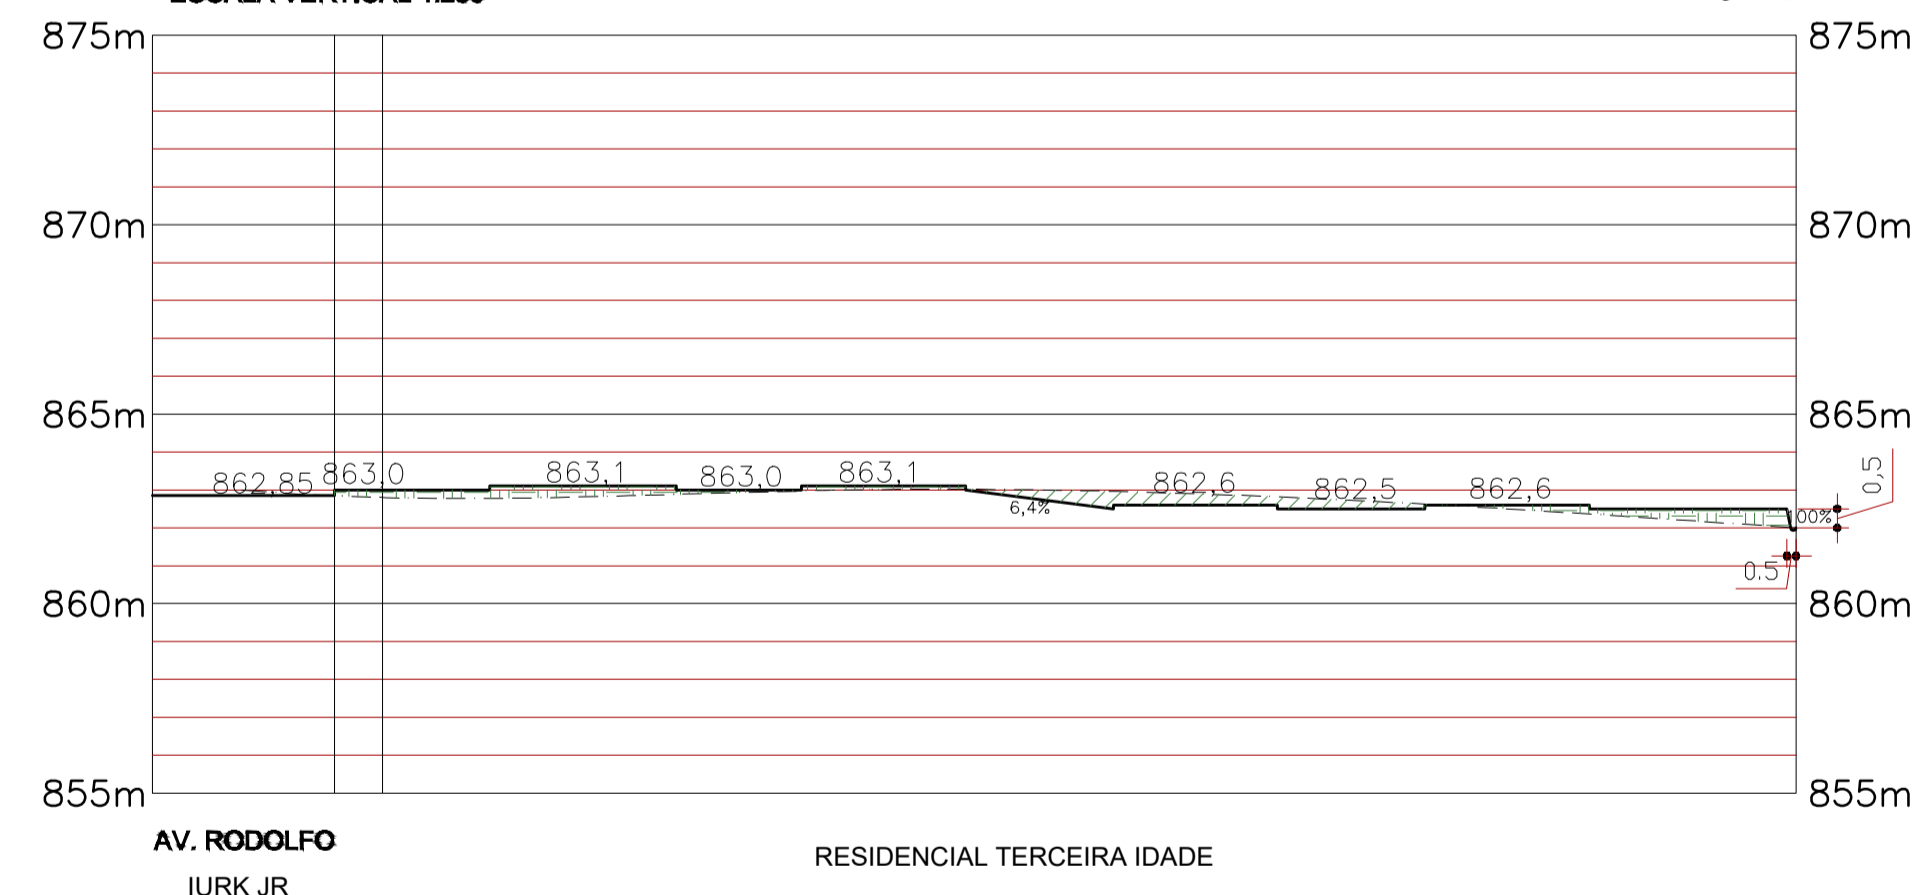

REVISÃO

REV	DATA	DESCRIÇÃO	AUTOR
R00	04/05/2020	EMIÇÃO INICIAL	ÉRICO
R01	14/08/2020	REVISÃO GERAL I	ÉRICO
R01+	26/08/2020	REVISÃO GERAL I+	ÉRICO

ARQUIVO DIGITAL: TER_IRA_INF_PAT_PB_P01_R01+

USO EXCLUSIVO DA PREFEITURA:

<p>OBRA:</p> <p style="text-align: center;">EWALDO CORDEIRO TERCEIRA IDADE RESIDENCIAL COHAPAR IRATI II - 22ª ETAPA</p>		<p>P PAT</p>
<p>PROPRIETÁRIO:</p> <p>PREFEITURA MUNICIPAL DE IRATI - PR</p>		
<p>RESP PROJETO ARQUITETÔNICO:</p> <p>PAULO BACILLA CAU 15164-5</p>		<p>02 /02</p>
<p>RESP TÉCNICO:</p> <p>PAULO BACILLA CAU 15164-5</p>		
DESENVOLVIMENTO DO PROJETO:	DETALHAMENTO DO PROJETO:	
ÉRICO TANOBE	ÉRICO TANOBE	
ASSUNTO:	ESCALA:	<p>PROP</p> <p><small>R. Delfina Braga Viçentini, 3661 - Orleans - Curitiba CEP: 81020-490 - F: (041) 99993-0306</small></p>
PROJ. DE PATAMARIZAÇÃO	1:250	
<p>CONTEÚDO:</p> <p>PROJETO DE PATAMARIZAÇÃO - 40 UDS</p> <p>PERFIS</p>		