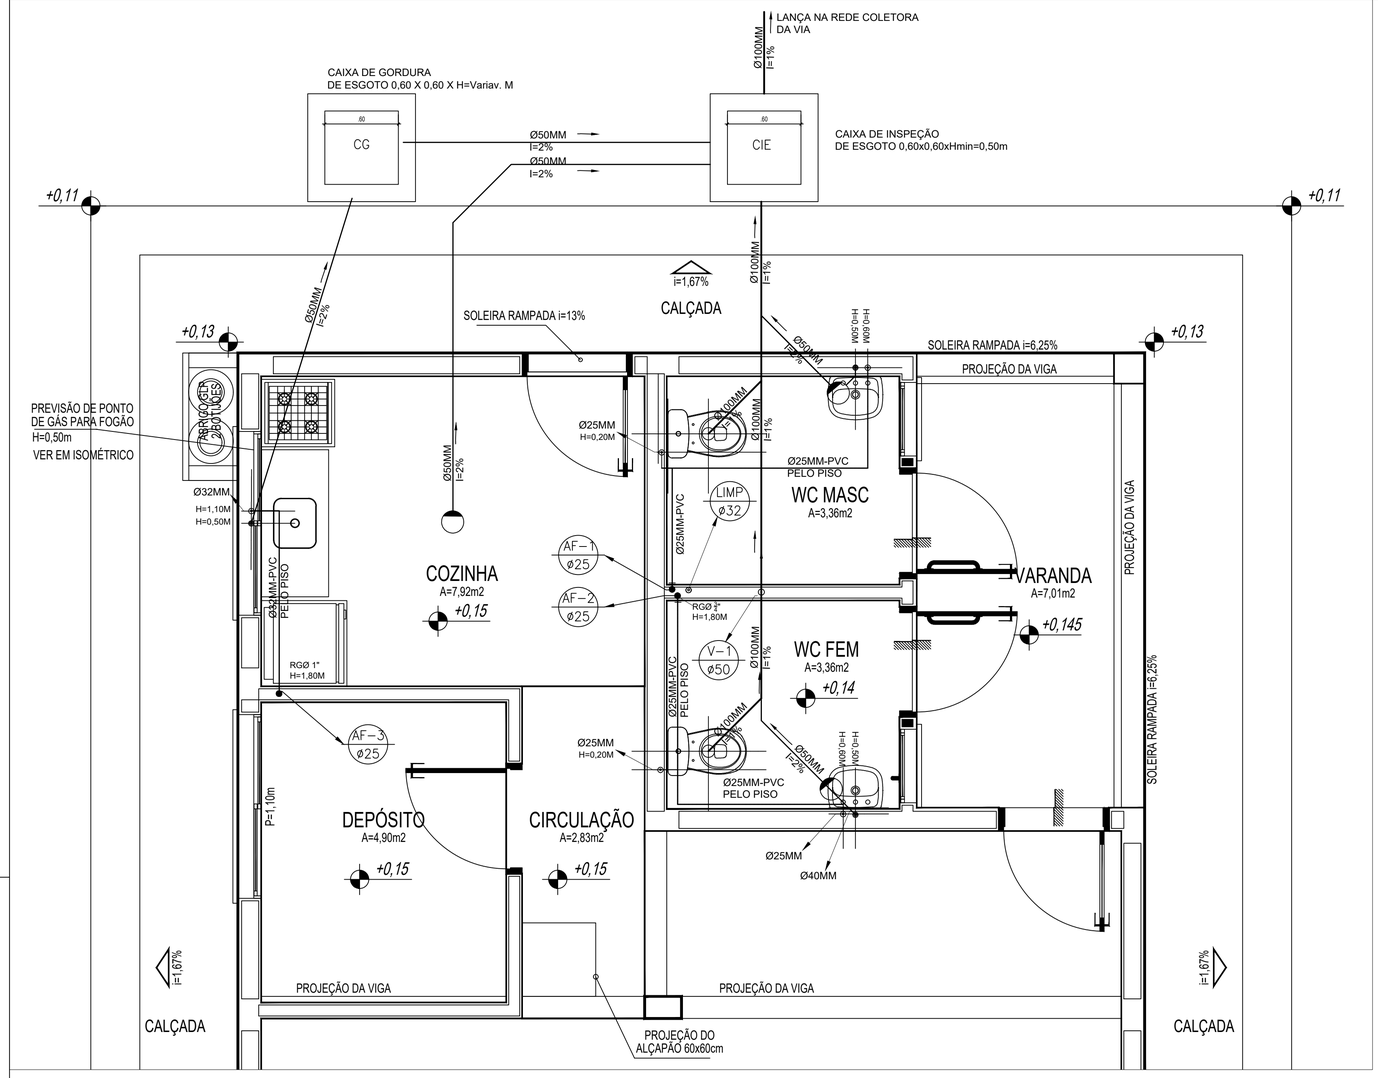

PLANTA HIDRÁULICA

ESCALA 1/25

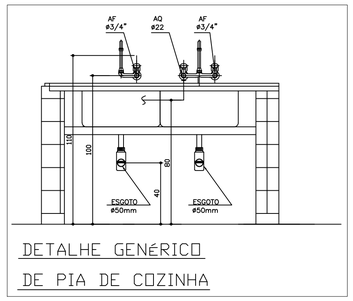

DETALHE GENÉRICO DE PIA DE COZINHA

SITUAÇÃO SEM ESCALA

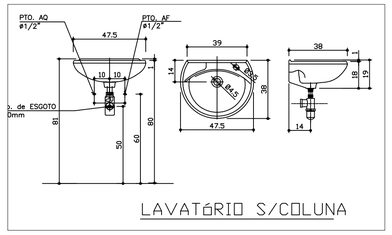

LAVATÓRIO S/COLUNA

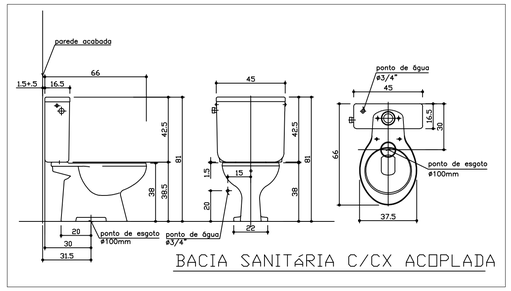

BACIA SANITÁRIA C/CX ACOPLADA

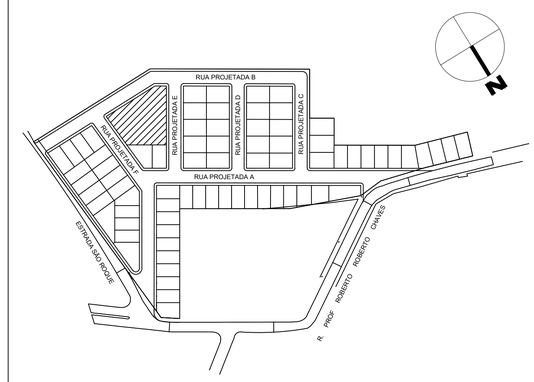

SITUAÇÃO SEM ESCALA

LEGENDA

- TUBO PVC MARRON PARA REDE DE ÁGUA FRIA DIÂMETRO INDICADO;
- TUBO PVC BRANCO PARA REDE DE ESGOTO, DIÂMETRO INDICADO;
- TUBO PVC MARRON PARA REDE DE ÁGUA PLUIAL
- CAIXA SIFONADA Ø150X150X50MM COM GRELHA ESCAMOTEÁVEL.
- PONTO DE ÁGUA FRIA, ALTURA INDICADA DO DESENHO
- PONTO DE ESGOTO, ALTURA INDICADA NO DESENHO
- RG -REGISTRO DE GAVETA Ø INDICADO
- RP -REGISTRO DE PRESSÃO Ø INDICADO
- RE - REGISTRO ESFERA Ø INDICADO
- CAIXA DE INSPEÇÃO DE ESGOTO MED. INTERNAS 0,60 X 0,60M, H VARIAVEL
- AF-X / øY — INDICAÇÃO DE PRUMDA DE ÁGUA FRIA X INDICA A PRUMADA ,Y INDICA O DIÂMETRO
- AP-X / øY — INDICAÇÃO DE PRUMDA DE ÁGUAS PLUVIAIS X INDICA A PRUMADA ,Y INDICA O DIÂMETRO
- EQ-X / øY — INDICAÇÃO DE PRUMDA DE ESGOTO X INDICA A PRUMADA ,Y INDICA O DIÂMETRO
- øY — INDICAÇÃO DE TUBO DE ÁGUA FRIA Y INDICA O DIÂMETRO
- øY — INDICAÇÃO DE TUBO DE ESGOTO Y INDICA O DIÂMETRO
- øY — INDICAÇÃO DE TUBO DE ÁGUAS PLUVIAIS Y INDICA O DIÂMETRO
- øY — INDICAÇÃO DE TUBO DE INCÊNDIO Y INDICA O DIÂMETRO

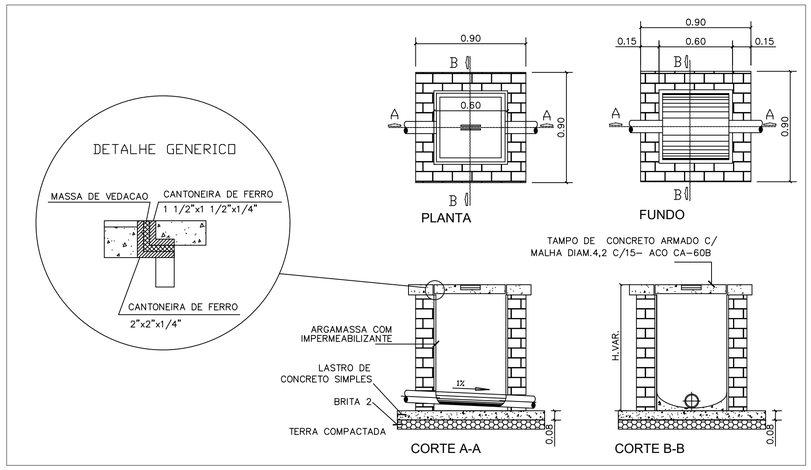

DETALHE DA CAIXA DE INSPEÇÃO DE ESGOTO

S/ ESCALA

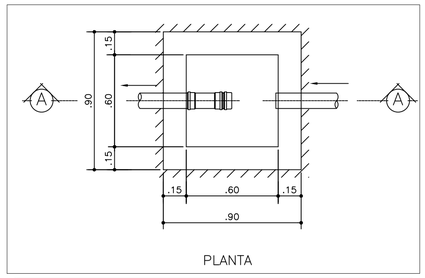

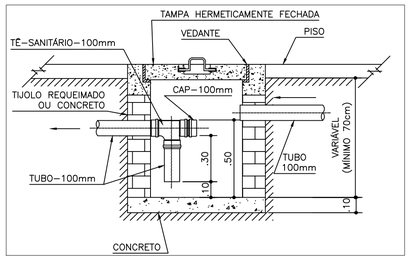

DETALHE DA CAIXA DE GORDURA

S/ ESCALA

CONSTITUINTES:

* lastro de concreto simples
* alvenaria de tijolos comuns de barro
* tampa de concreto armado pré-moldado
* argamassa de revestimento para alvenaria e regularização de fundo.

EXECUÇÃO

* Escavação manual em terra de qualquer natureza e apiloamento de fundo.
* Tampa: concreto traço 1:3:4, cimento,areia e brita,armado com malha de 15 cm x 15 cm, DN 4,2 mm, aço CA-60B.Forma de bordas: sarrafos de pinho.
* Lastro: concreo simples, traço 1:4:8, cimento,areia,brita.
* Assentamento dos tijolos: argamassa traco 1:4,cal hidratada e areia,com adição de 100 kg de cimento por m3 de argamassa.
* Revestimento da alvenaria e regularização de fundo: argamassa traço 1:3, cimento e areia, com adição de hidrófugo a 3% do peso do cimento.

USO EXCLUSIVO DA PREFEITURA:

TÉCNICO DO MUNICÍPIO	PREFEITO DO MUNICÍPIO

USO EXCLUSIVO DA RCA CONSTRUTORA

RESPONSÁVEL TÉCNICO:	CONTROLE DE CÓPIAS:
HEITOR AUGUSTO SANTOS ENG.CIVIL - CREA N° 5063875054 ART N°28027230210396446 RCA ASSESSORIA EM CONTROLE DE OBRAS E SERVIÇOS LTDA	HEITOR AUGUSTO SANTOS ENG.CIVIL - CREA N° 5063875054

REVISÕES

REV	DATA	DESCRIÇÃO	AUTOR
R00	FEV/2021	EMISSÃO INICIAL	HEITOR
R01	MAI/2021	ATENDIMENTO À 1ª DILIGÊNCIA	HEITOR

RCA
ASSESSORIA EM CONTROLE DE OBRAS E SERVIÇOS LTDA.
RUA ALVARENGA, 771 - CEP 05509-00
BUTANTÃ - SÃO PAULO - SP

PRANCHA	REVISÃO
HIDC 01/03	R 01

JANDAIA DO SUL - PR

9ª ETAPA 75 UDS

CENTRO DE CONVIVENCIA / JANDAIA DO SUL PR

PROJETO BÁSICO DE HIDRAULICA
CENTRO DE CONVIVENCIA

AUTOR DO PROJETO: HEITOR AUGUSTO SANTOS	AUTOR DO DESENHO: VALERIA
ESCALA: 1:250	DATA DA CRIAÇÃO: 02/2021
NOME DO ARQUIVO: JAS HD CENTRO CONVIVENCIA R01	
HISTÓRICO SALVO EM: 02/2021 IMPRESSO EM: . SALVO POR: .	