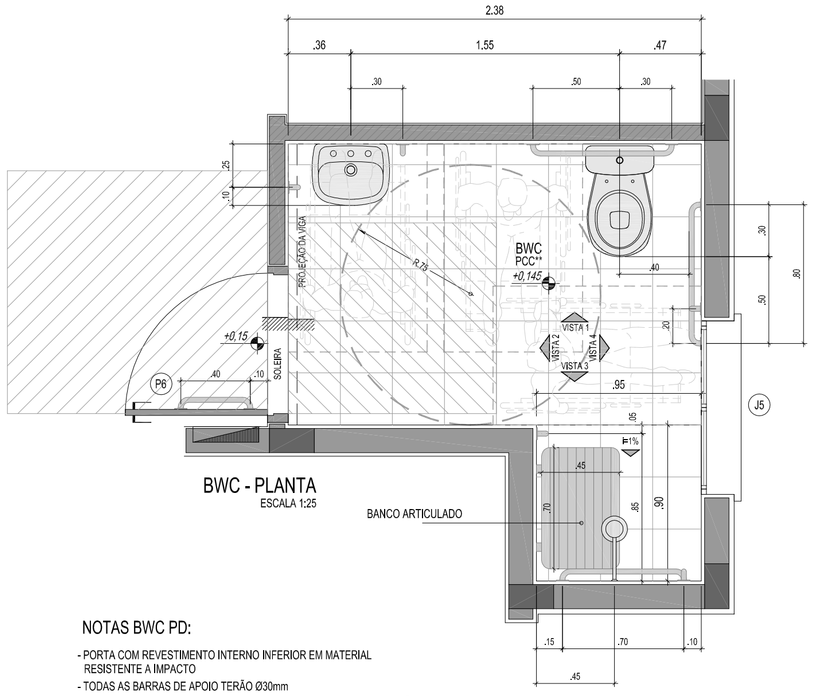

BWC - PLANTA
ESCALA 1:25

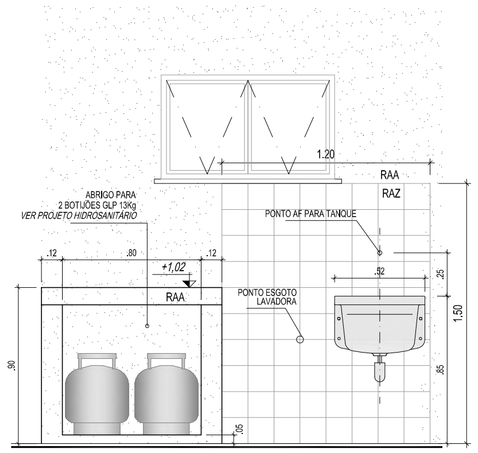

LAVANDERIA - VISTA
ESCALA 1:25

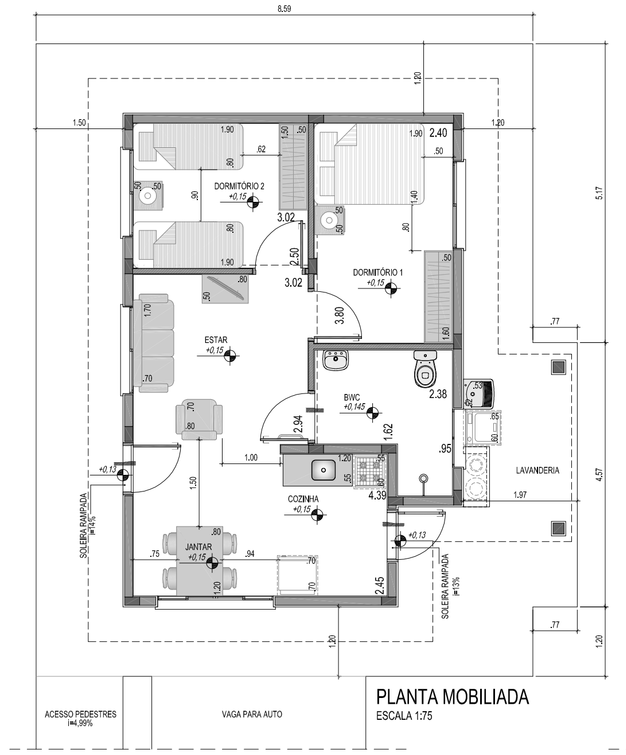

PLANTA MOBILIADA
ESCALA 1:75

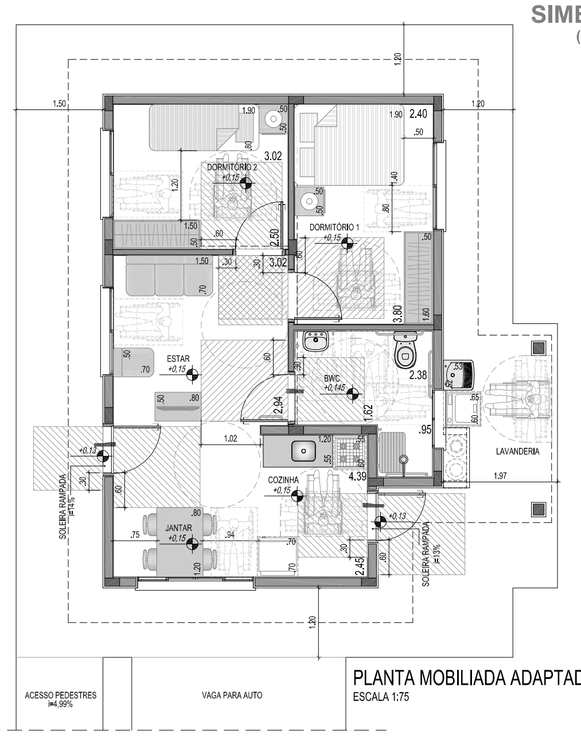

PLANTA MOBILIADA ADAPTADA
ESCALA 1:75

SIMBOLOGIAS PD
(NBR 9050/2020)

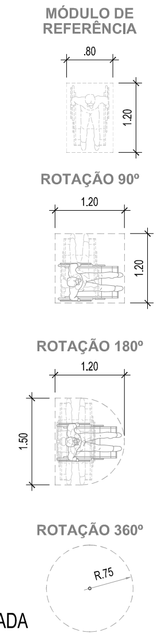

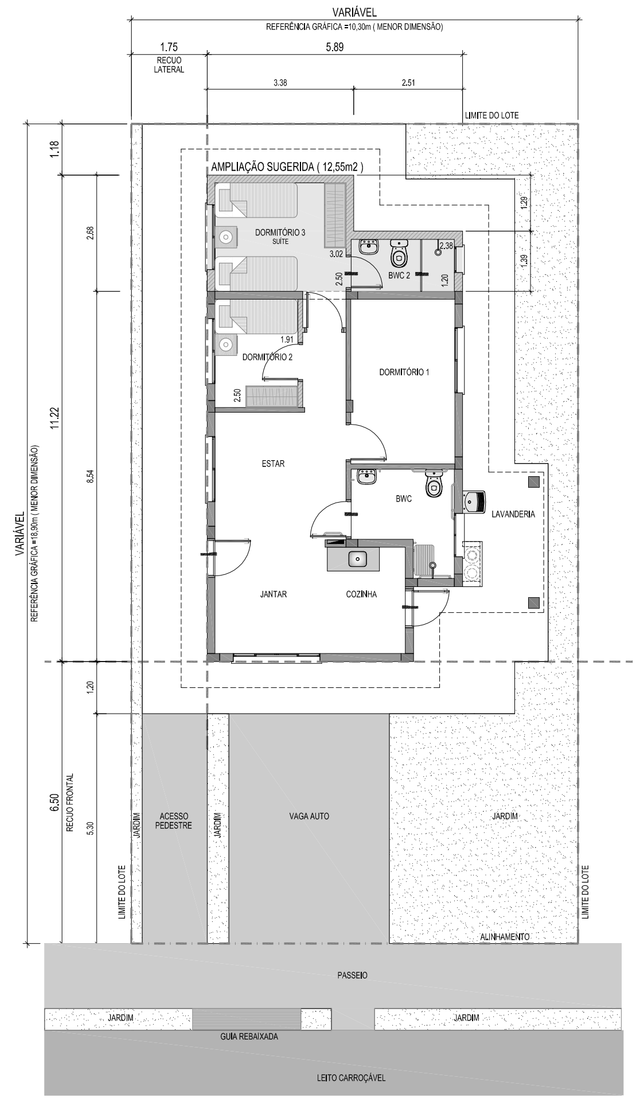

IMPLANTAÇÃO TÍPICA - RECUO FRONTAL 6,50m
ESCALA 1:100

LEGENDA
AMPLIAÇÃO DA U.H.

- ESTRUTURA DE CONCRETO
- ALVENARIA A SER MANTIDA
- ALVENARIA A SER DEMOLIDA
- ALVENARIA NOVA
- ÁREA AMPLIADA

NOTAS BWC PD:

- PORTA COM REVESTIMENTO INTERNO INFERIOR EM MATERIAL RESISTENTE A IMPACTO
- TODAS AS BARRAS DE APOIO TERÃO Ø30mm

IMPORTANTE: PREVER REFORÇO NOS PONTOS DE PAREDE ONDE SERÃO FIXADAS AS BARRAS DE APOIO E O BANCO ARTICULADO

- CASO NECESSÁRIO, EXECUTAR SÓCULO PARA AJUSTAR ALTURA DA BACIA SANITÁRIA
- ESPELHO INSTALADO NA VERTICAL (ÍTEM 7.11.1 - NBR 9050/2020)
- BOX SEM DESNÍVEL (ÍTEM 7.12.4 - NBR 9050/2020)
- REGISTRO DE PRESSÃO DO CHUVEIRO COM ACIONAMENTO POR ALAVANCA

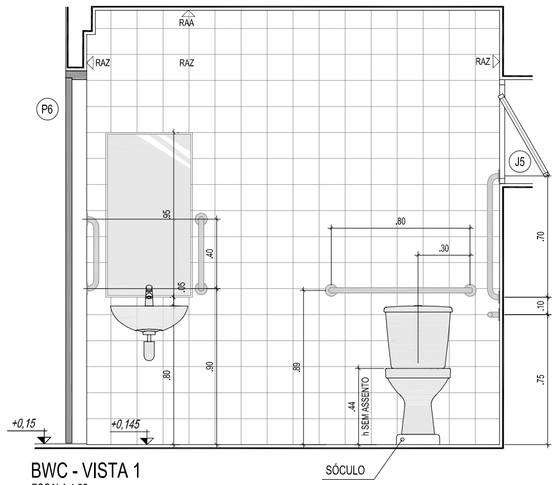

BWC - VISTA 1
ESCALA 1:25

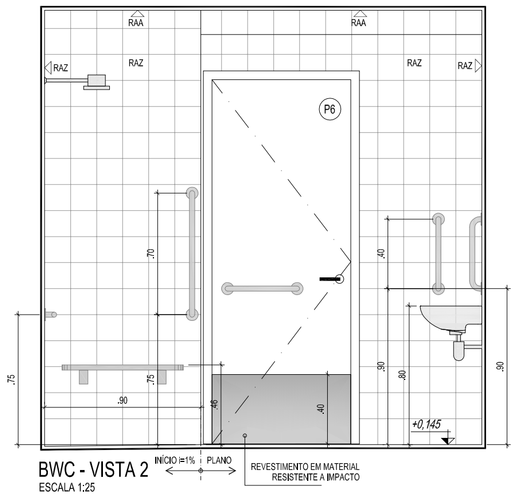

BWC - VISTA 2
ESCALA 1:25

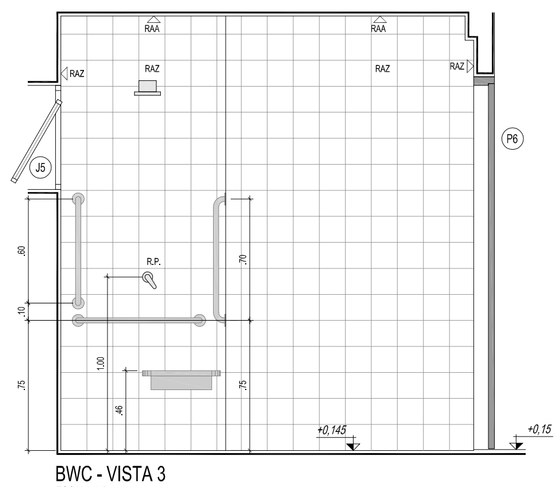

BWC - VISTA 3
ESCALA 1:25

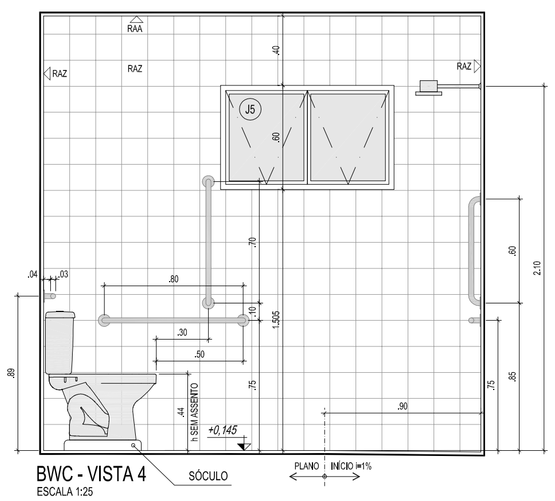

BWC - VISTA 4
ESCALA 1:25

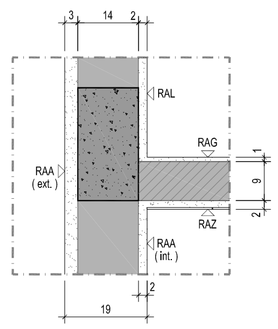

DETALHE GENÉRICO
PILAR x ALVENARIA x REVESTIMENTOS
ESCALA 1:10 - MEDIDAS EM CM

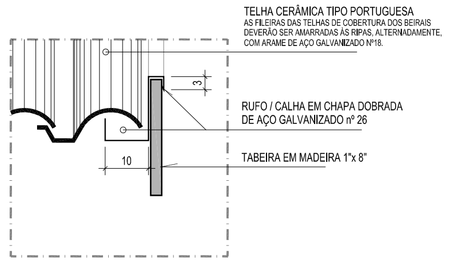

DETALHE TABEIRA
ESCALA 1:10 - MEDIDAS EM CM

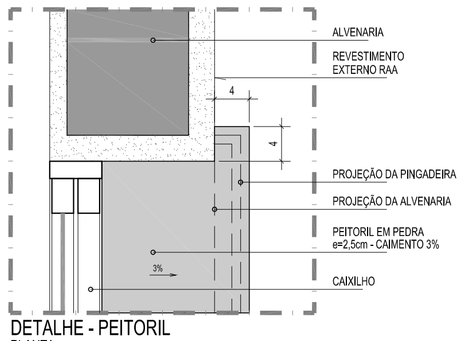

DETALHE - PEITORIL
PLANTA
ESCALA 1:5 - MEDIDAS EM CM

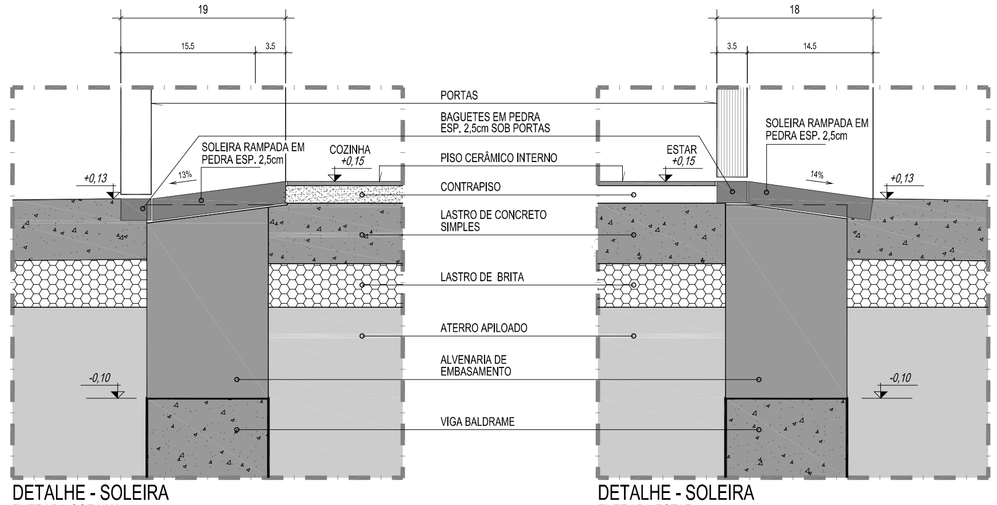

DETALHE - SOLEIRA
ENTRADA COZINHA
ESCALA 1:5 - MEDIDAS EM CM

DETALHE - SOLEIRA
ENTRADA ESTAR
ESCALA 1:5 - MEDIDAS EM CM

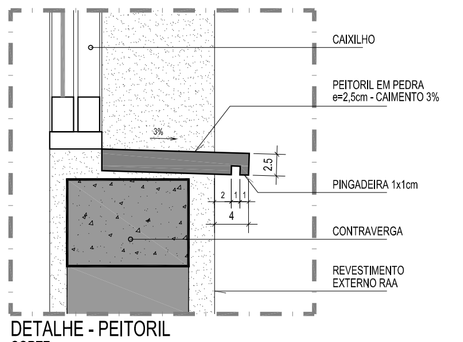

DETALHE - PEITORIL
CORTE
ESCALA 1:5 - MEDIDAS EM CM

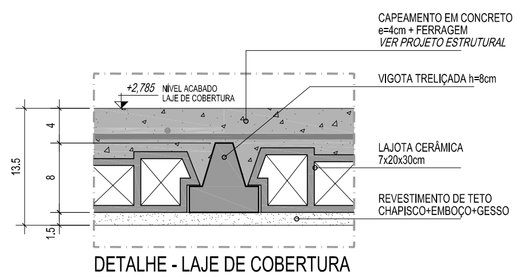

DETALHE - LAJE DE COBERTURA
ESCALA 1:5 - MEDIDAS EM CM

USO EXCLUSIVO DA PREFEITURA:

TÉCNICO DO MUNICÍPIO	PREFEITO DO MUNICÍPIO

USO EXCLUSIVO DA RCA ASSESSORIA EM CONTROLE DE OBRAS E SERVIÇOS LTDA

RESPONSÁVEL TÉCNICO:
HENRIQUE BIANCHINI FILHO
ARQUITETO - CAU N° A-4101-7
RCA ASSESSORIA EM CONTROLE DE OBRAS E SERVIÇOS LTDA

CONTROLE DE CÓPIAS
HENRIQUE BIANCHINI FILHO
ARQUITETO - CAU N° A-4101-7

ESPECIFICAÇÕES / ACABAMENTOS

01. FUNDAÇÕES:
EM BROCAS Ø25 - VER PROJETO DE FUNDAÇÕES.
02. PISOS:
PCC PISO CERÂMICO PEI4, ASSENTADO SOBRE CONTRAPISO DE ARGAMASSA PRONTA E REJUNTADO.
* REJUNTE CIMENTÍCIO (ÁREAS SECAS); **REJUNTE ACRÍLICO (ÁREAS MOLHADAS/MOLHÁVEIS)
RODAPÉ EM TODA A UNIDADE, COM EXCEÇÃO DAS PAREDES REVESTIDAS COM AZULEJO.
CCR PISO EM CONCRETO SIMPLES ESP. 7cm SOBRE CAMADA DE BRITA.
03. PAREDES E LAJE:
RAG CHAPISCO, GESSO DESEMPENADO E PINTURA LÁTEX PVA ESP.=1cm (paredes de áreas secas) ;
CHAPISCO, EMBOÇO, GESSO DESEMPENADO, PINTURA LÁTEX PVA ESP.=1,5cm (lajes de áreas secas)
RAL CHAPISCO, MASSA ÚNICA E GESSO DESEMPENADO COM PINTURA LÁTEX PVA ESP.=2cm
(paredes internas de áreas secas contínuas a paredes RAZ ou RAA)
RAA CHAPISCO E MASSA ÚNICA COM PINTURA LATEX ACRÍLICA. ESP.=3cm (paredes externas),
ESP.=2cm (paredes internas de áreas molháveis); CHAPISCO, EMBOÇO E PINTURA LÁTEX ACRÍLICA
ESP.=1,5cm (lajes de áreas molhadas, molháveis e contínuas a estas)
RAZ REVESTIMENTO EM AZULEJO ATÉ O TETO ESP.=2cm

ESPECIFICAÇÕES / ACABAMENTOS

NO TANQUE, REVESTIMENTO DE 1,20x1,50m. ESP.=3cm
RCH ACABAMENTO INTERNO DOS OITÕES EM CHAPISCO E MASSA ÚNICA ESP.= 2cm.
04. FORROS:
* FORRO INTERNO: LAJE DE CONCRETO PRÉ-MOLDADA.
* FORRO DE BEIRAL: PVC
05. COBERTURA:
*TELHAS CERÂMICAS SOBRE ESTRUTURA DE MADEIRA (VER PROJETO ESPECÍFICO PARA COBERTURA).
*RUFOS E CALHAS EM CHAPA DOBRADA DE AÇO GALVANIZADO Nº26.
06. CALÇADAS:
* EM CONCRETO DESEMPENADO EM TODO PERÍMETRO DA UNIDADE (1% < i < 3%), COM
JUNTAS DE MADEIRA 1/2" x 2" DE METRO EM METRO.
07. EQUIPAMENTOS / BWC, COZINHA E LAVANDERIA:
* LAVATÓRIOS EM LOUÇA SEM COLUNA DIM. MÁX. 50cm x 40cm.
* VASO SANITÁRIO EM LOUÇA (MODELO CAIXA ACOPLADA) DIM MÁX. 65cm x 40cxm
* TANQUE EM LOUÇA SEM COLUNA (MÍN. 20 litros)
* AS PEÇAS EM LOUÇA DEVERÃO SER DE COR BRANCA.

ESPECIFICAÇÕES / ACABAMENTOS

* TAMPO DA PIA EM AÇO INOX 120cm x 55cm COM ALTURA DE 85cm DO PISO ACABADO
ABRIGO PARA 2 BOTIJÕES GLP DE 13Kg (VER PROJETO HIDROSANITÁRIO)
08. CAIXA D'ÁGUA
* CAIXA D'ÁGUA DE 500L COM TAMPA, EM POLIETILENO SOBRE BASE EM LAJE DE CONCRETO
(VER PROJETO HIDROSANITÁRIO)
09. ESQUADRIAS
* ESQUADRIAS EM ALUMÍNIO: PORTA E JANELAS FIXAS, DE CORRER E MAXIMAR, COM PERFIL MÍNIMO 20.
PORTAS LINHA 25 (VER ESPECIFICAÇÕES NO MEMORIAL DESCRITIVO)
10. INDICAÇÕES GERAIS
* NÍVEL DO PISO ACABADO INTERNO: 15cm ACIMA DO PLATÔ DO TERRENO.
* CHANFRAR CANTOS VIVOS DO REBOCO
* ESTAS ESPECIFICAÇÕES NÃO EXIMEM O ENGº RESPONSÁVEL PELA OBRA, DA OBSERVAÇÃO
DO MEMORIAL DESCRITIVO / ESPECIFICAÇÕES TÉCNICAS DE MATERAIS E SERVIÇOS.

* A UTILIZAÇÃO DESTE PROJETO PADRÃO ESTÁ RESTRITA AOS PROGRAMAS HABITACIONAIS
DA COHAPAR OU COM AUTORIZAÇÃO EXPRESSA DA MESMA.

REVISÕES

REV	DATA	DESCRIÇÃO	AUTOR
R00	OUT/2020	EMISSÃO INICIAL	.
R01	ABR/2021	ATENDIMENTO À 1ª DILIGÊNCIA	HB

RCA
ASSESSORIA EM CONTROLE DE OBRAS E SERVIÇOS LTDA.
RUA ALVARENGA, 771 - CEP 05509-00
BUTANTÃ - SÃO PAULO - SP

PRANCHA ARQ 07/09
REVISÃO R 01

JANDAIA DO SUL - PR

HABITA PARANÁ

9ª ETAPA 75 UDS
.
.
.

Município de Jandaia do Sul - PR
PROJETO BÁSICO DE ARQUITETURA
ND 47PD REB (06 UDs)
PLANTA MOBILIADA E DETALHES

AUTOR DO PROJETO: HENRIQUE BIANCHINI FILHO	AUTOR DO DESENHO: RM
ESCALA: INDICADAS	DATA DA CRIAÇÃO: 25/02/2021
NOME DO ARQUIVO: JAS ARQ PB 02-09 PLANTAS R01	
HISTÓRICO: SALVO EM: 25/02/2021; IMPRESSO EM: 25/02/2021; SALVO POR: .	