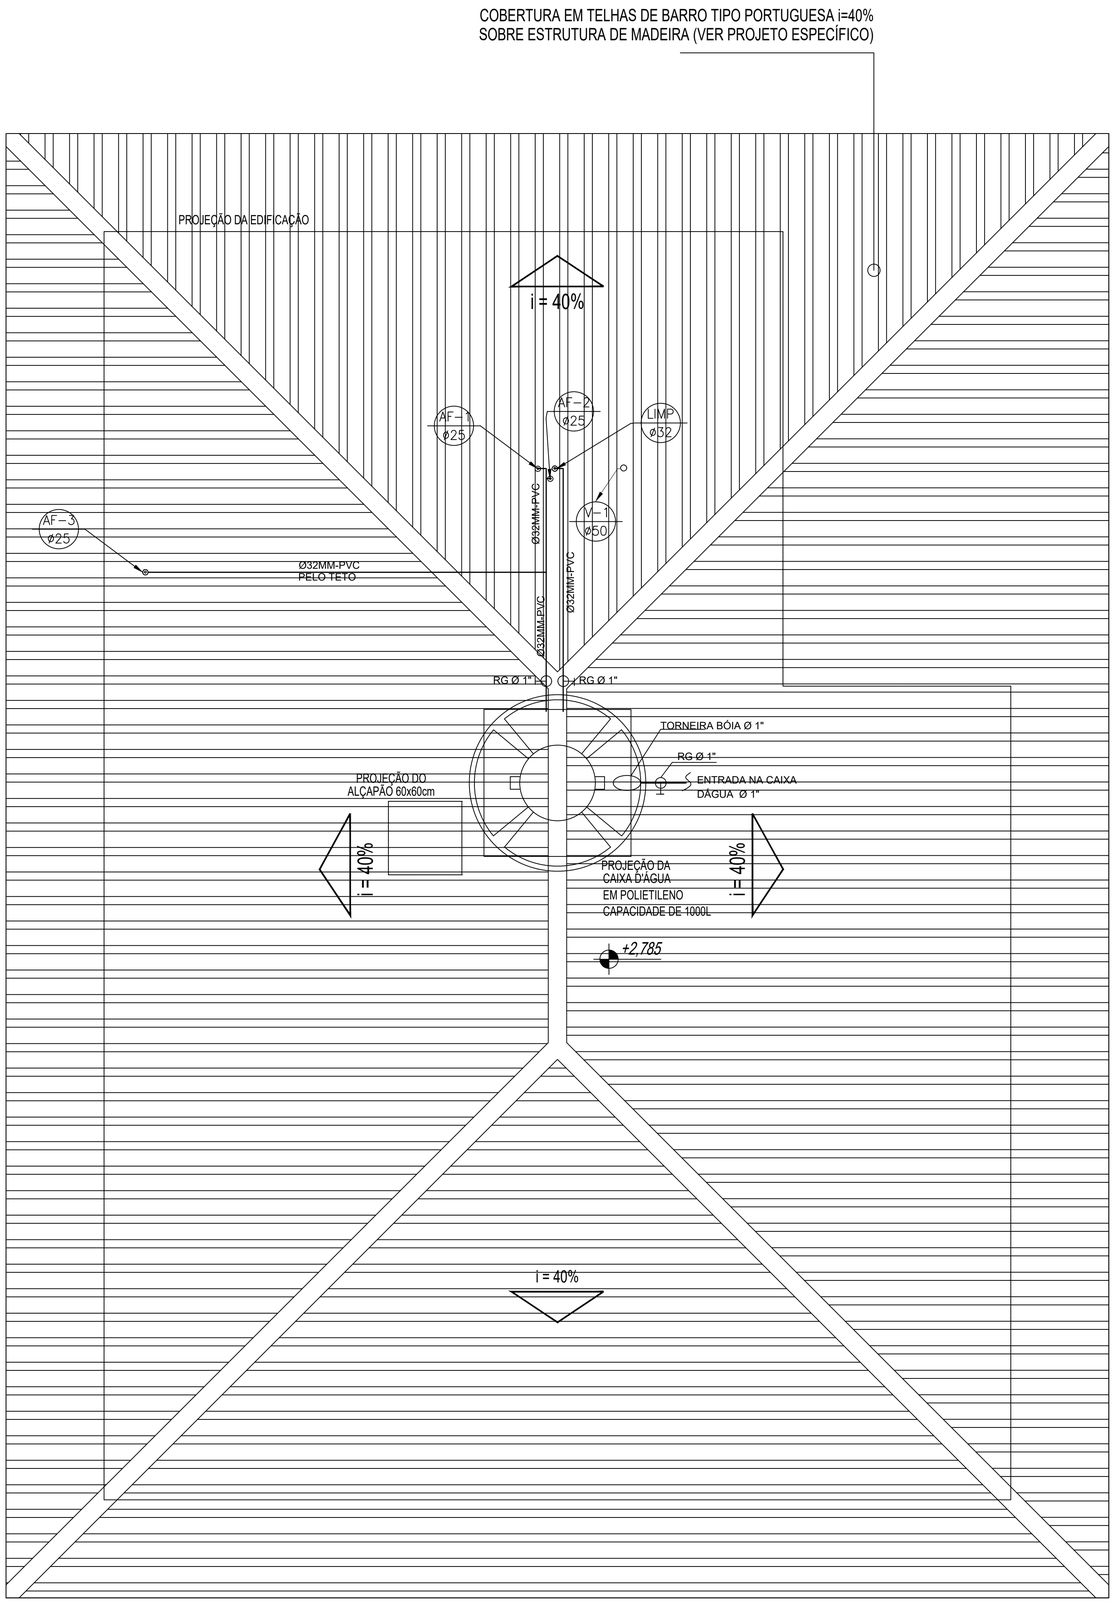

LEGENDA

- TUBO PVC MARRON PARA REDE DE ÁGUA FRIA DIÂMETRO INDICADO;
- TUBO PVC BRANCO PARA REDE DE ESGOTO, DIÂMETRO INDICADO;
- CAIXA SIFONADA Ø150X150X50MM COM GRELHA ESCAMOTEÁVEL.
- PONTO DE ÁGUA FRIA, ALTURA INDICADA DO DESENHO
- PONTO DE ESGOTO, ALTURA INDICADA NO DESENHO
- RG -REGISTRO DE GAVETA Ø INDICADO
- RP -REGISTRO DE PRESSÃO Ø INDICADO
- RE - REGISTRO ESFERA Ø INDICADO
- CAIXA DE INSPEÇÃO DE ESGOTO MED. INTERNAS 0,60 X 0,60M, H VARIAVEL
- AF–X / øY — INDICAÇÃO DE PRUMDA DE ÁGUA FRIA X INDICA A PRUMADA ,Y INDICA O DIÂMETRO
- TQ–X / øY — INDICAÇÃO DE PRUMDA DE ESGOTO X INDICA A PRUMADA ,Y INDICA O DIÂMETRO
- øY — INDICAÇÃO DE TUBO DE ÁGUA FRIA Y INDICA O DIÂMETRO
- øY — INDICAÇÃO DE TUBO DE ESGOTO Y INDICA O DIÂMETRO
- øY — INDICAÇÃO DE TUBO DE INCÊNDIO Y INDICA O DIÂMETRO

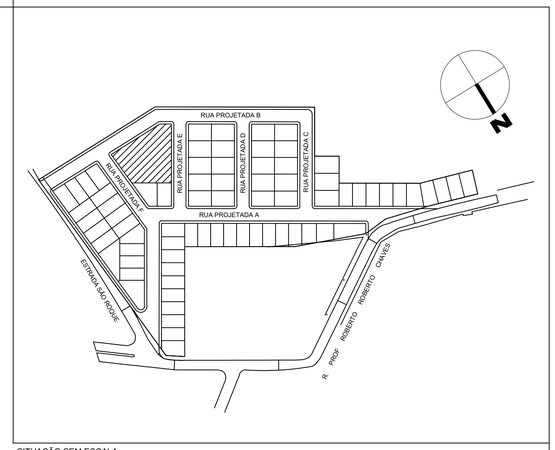

SITUAÇÃO SEM ESCALA

PLANTA DE DISTRIBUIÇÃO DE ÁGUA FRIA

ESCALA 1/25

USO EXCLUSIVO DA PREFEITURA:

TÉCNICO DO MUNICÍPIO	PREFEITO DO MUNICÍPIO

USO EXCLUSIVO DA RCA CONSTRUTORA

RESPONSÁVEL TÉCNICO:

HEITOR AUGUSTO SANTOS
ENG.CIVIL - CREA N° 5063875054
ART N°28027230210286448
RCA ASSESSORIA EM CONTROLE
DE OBRAS E SERVIÇOS LTDA

CONTROLE DE CÓPIAS:

HEITOR AUGUSTO SANTOS
ENG.CIVIL - CREA N° 5063875054

REVISÕES

REV	DATA	DESCRIÇÃO	AUTOR
R00	FEV/2021	EMISSÃO INICIAL	HEITOR
R01	MAI/2021	ATENDIMENTO À 1ª DILIGÊNCIA	HEITOR

RCA
ASSESSORIA EM CONTROLE
DE OBRAS E SERVIÇOS LTDA.
RUA ALVARENGA, 771 - CEP 05509-00
BUTANTÃ - SÃO PAULO - SP

PRANCHA	REVISÃO
HIDC 02/03	R 01

JANDAIA DO SUL - PR

9ª ETAPA 75 UDS

CENTRO DE CONVIVENCIA / JANDAIA DO SUL PR

PROJETO BÁSICO DE HIDRAULICA
CENTRO DE CONVIVENCIA

AUTOR DO PROJETO:	AUTOR DO DESENHO :
HEITOR AUGUSTO SANTOS	VALERIA
ESCALA 1:250	DATA DA CRIAÇÃO : 02/2021

NOME DO ARQUIVO
JAS HD CENTRO CONVIVENCIA R01

HISTÓRICO SALVO EM: 02/2021
IMPRESSO EM: .
SALVO POR: .