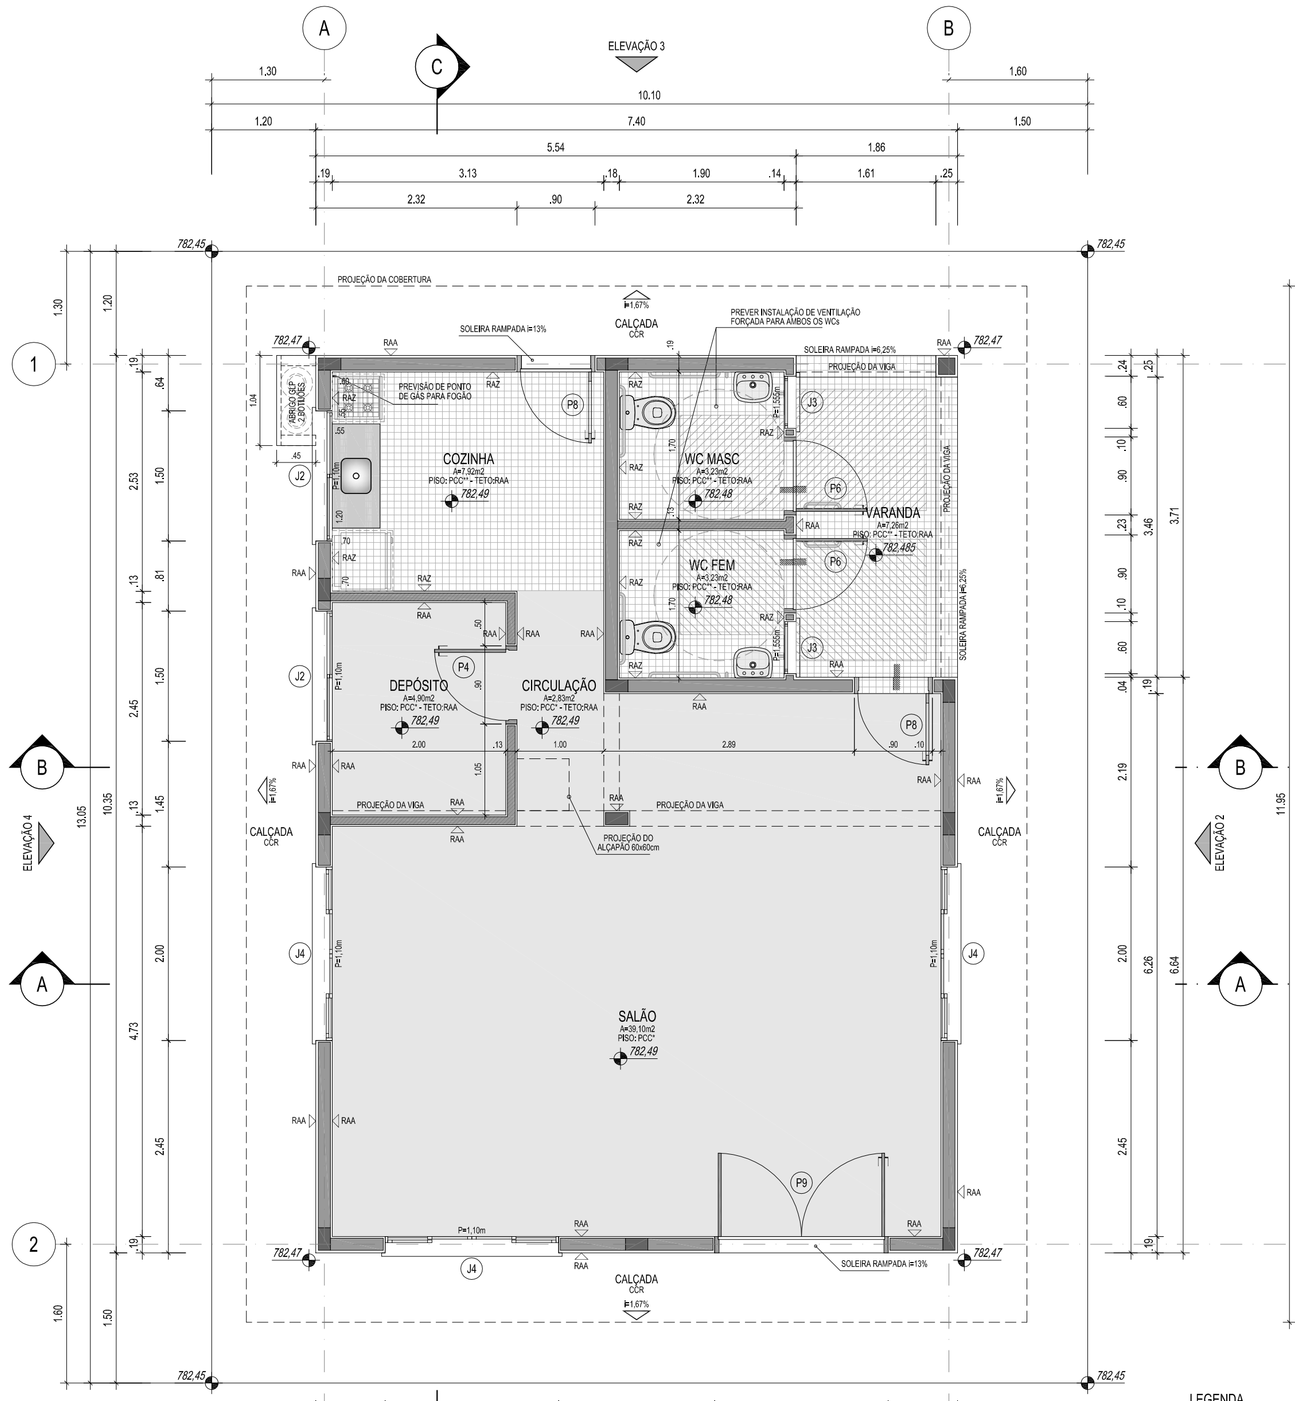

PLANTA
ESCALA 1:50

ÁREA CONSTRUÍDA.....76,59 m2
ÁREA ÚTIL.....68,47 m2

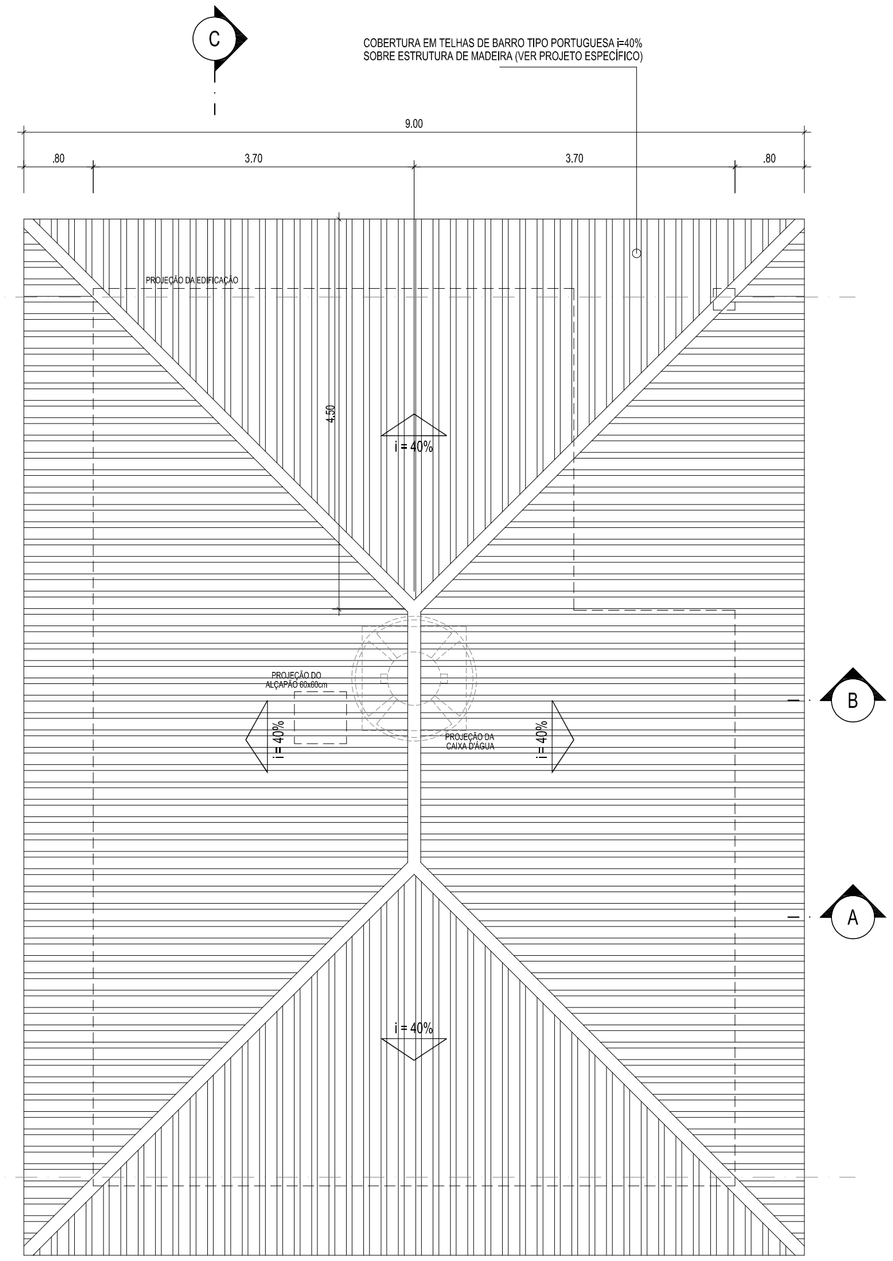

PLANTA DE COBERTURA
ESCALA 1:50

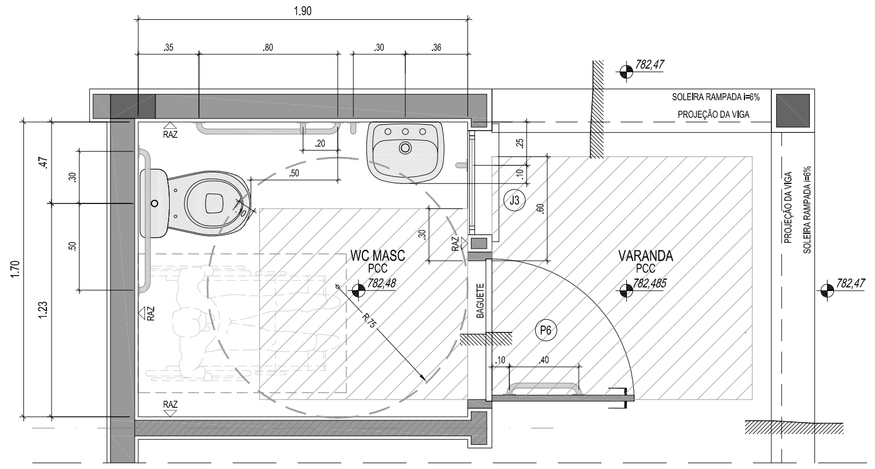

WC ADAPTADO - PLANTA
ESCALA 1:25

NOTAS WC ADAPTADO:
- PORTA COM REVESTIMENTO INTERNO INFERIOR EM MATERIAL RESISTENTE A IMPACTO
- TODAS AS BARRAS DE APOIO TERÃO Ø30mm

IMPORTANTE: PREVER REFORÇO NOS PONTOS DE PAREDE ONDE SERÃO FIXADAS AS BARRAS DE APOIO E O BANCO ARTICULADO

- CASO NECESSÁRIO, EXECUTAR SÓCULO PARA AJUSTAR ALTURA DA BACIA SANITÁRIA
- ESPELHO INSTALADO NA VERTICAL (ITEM 7.11.1 - NBR 9050/2020)
- PREVER INSTALAÇÃO DE VENTILAÇÃO FORÇADA TIPO "VENTOKIT" PARA OS DOIS WCs.

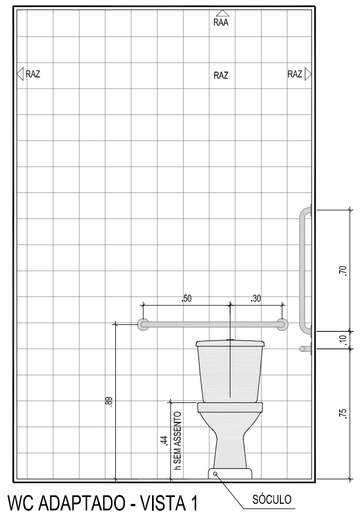

WC ADAPTADO - VISTA 1
ESCALA 1:25

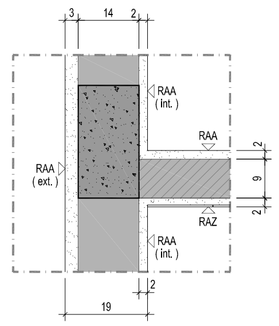

DETALHE GENÉRICO
PILAR x ALVENARIA x REVESTIMENTOS
ESCALA 1:10 - MEDIDAS EM CM

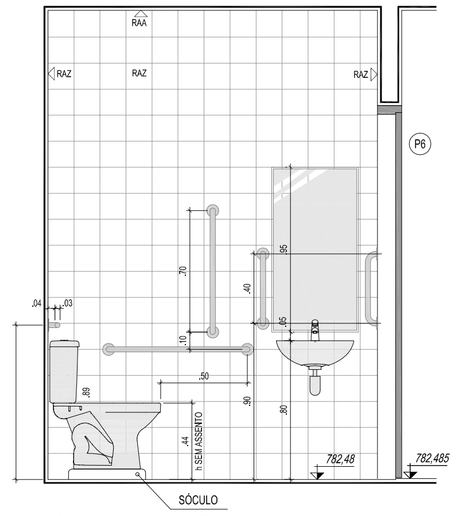

WC ADAPTADO - VISTA 2
ESCALA 1:25

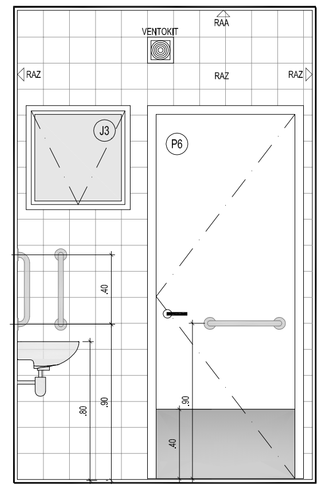

WC ADAPTADO - VISTA 3
ESCALA 1:25

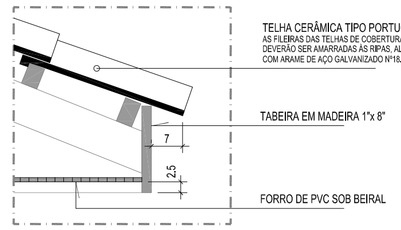

DETALHE BEIRAL
ESCALA 1:10 - MEDIDAS EM CM

LEGENDA
ESTRUTURA E ALVENARIAS
- ESTRUTURA DE CONCRETO
- ALVENARIA ESPESSURA 14 cm
- ALVENARIA ESPESSURA 9 cm

LEGENDA
CONFORME DEFINIÇÃO NBR 15.575-3
- ÁREAS SECAS
- ÁREAS MOLHÁVEIS

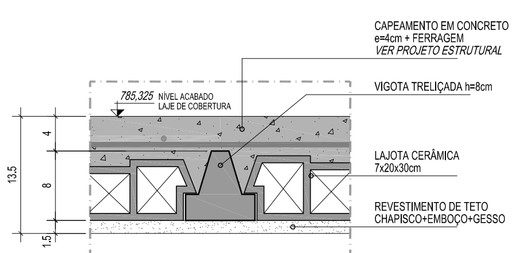

DETALHE - LAJE DE COBERTURA
ESCALA 1:5 - MEDIDAS EM CM

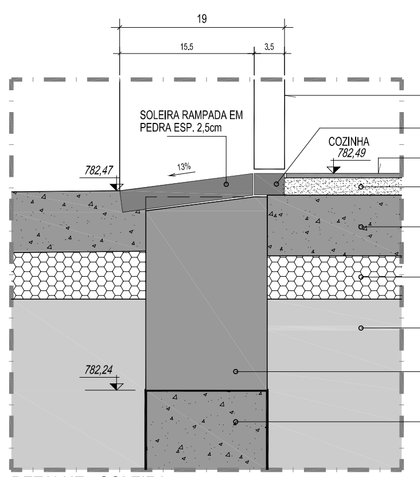

DETALHE - SOLEIRA
ENTRADA COZINHA
ESCALA 1:5 - MEDIDAS EM CM

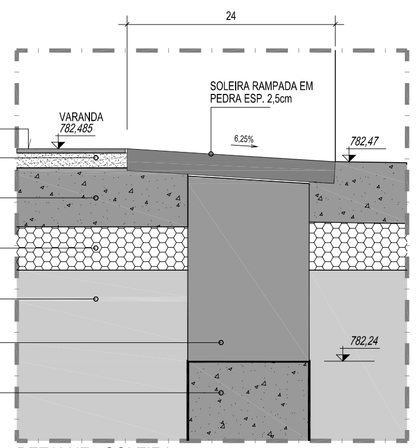

DETALHE - SOLEIRA
VARANDA
ESCALA 1:5 - MEDIDAS EM CM

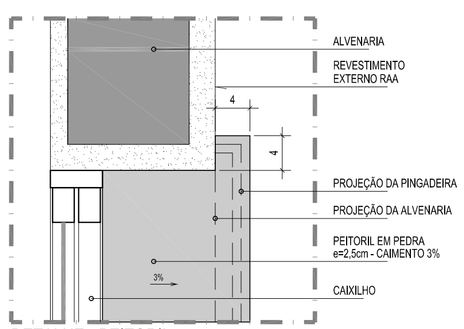

DETALHE - PEITORIL
PLANTA
ESCALA 1:5 - MEDIDAS EM CM

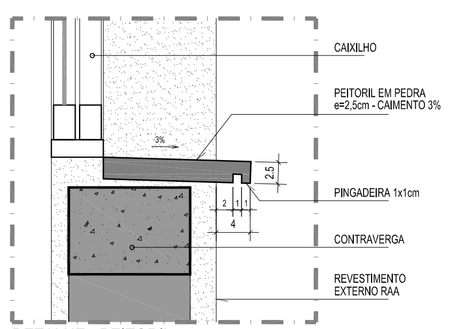

DETALHE - PEITORIL
CORTE
ESCALA 1:5 - MEDIDAS EM CM

PORTAS

NOM	DIMENSÕES	MATERIAL	FUNCIONALIDADE	ACABAMENTO	QT.
P4	82x210	MADEIRA	PIM-RU (Porta Interna em Madeira)	LAMINADO MELAMÍNICO	01
P6	82x210	MADEIRA	PIM-RU (Porta Interna em Madeira)	LAMINADO MELAMÍNICO	02
P8	82x210	ALUMÍNIO	Porta Externa em Alumínio (com vidro e veneziana)	PINTURA ELETROSTÁTICA A PÓ	02
P9	200x210	MADEIRA	PXM Dupla (Porta Externa 2 folhas em madeira)	LAMINADO MELAMÍNICO	01

JANELAS

TIPO	DIMENSÕES	MATERIAL	FUNCIONALIDADE	ACABAMENTO	QT.
J2	150x100	ALUMÍNIO	02 FOLHAS DE CORRER (vidro liso)	PINTURA ELETROSTÁTICA A PÓ	02
J3	60x60	ALUMÍNIO	01 FOLHA MAXIM-AR (vidro miní-boreal)	PINTURA ELETROSTÁTICA A PÓ	02
J4	200x100	ALUMÍNIO	02 FOLHAS DE CORRER+02 FOLHAS FIXAS (vidro liso)	PINTURA ELETROSTÁTICA A PÓ	03

OBSERVAÇÕES:
1 - AS ESQUADRIAS ATENDERÃO A NORMA NBR 15575, E AS PORTAS DE MADEIRA A NBR 15930 2.
2 - SOLEIRAS EM PEDRA NATURAL e=2,5cm COM DIMENSÕES IGUAIS AOS VÃOS DAS PORTAS DE ACESSO. PEITORIS EM PEDRA NATURAL e=2,5cm COM PINGADEIRAS DE 4cm PARA EVITAR MANCHAS DE ESCORRIMENTO NA PAREDE.
3 - PORTAS E JANELAS DEVERÃO SER CERTIFICADAS PELO PSQ.
4 - O PROJETO ATENDE INTEGRALMENTE TODAS AS EXIGÊNCIAS CONSTANTES NA NBR-15575 E NA NBR 9050-2020.

USO EXCLUSIVO DA PREFEITURA:

TÉCNICO DO MUNICÍPIO | PREFEITO DO MUNICÍPIO

USO EXCLUSIVO DA RCA ASSESSORIA EM CONTROLE DE OBRAS E SERVIÇOS LTDA

RESPONSÁVEL TÉCNICO:
HENRIQUE BIANCHINI FILHO
ARQUITETO - CAU N° A-4101-7
RCA ASSESSORIA EM CONTROLE DE OBRAS E SERVIÇOS LTDA

CONTROLE DE CÓPIAS
HENRIQUE BIANCHINI FILHO
ARQUITETO - CAU N° A-4101-7

ESPECIFICAÇÕES / ACABAMENTOS

01. FUNDAÇÕES:
EM BROCAS Ø25 - VER PROJETO DE FUNDAÇÕES.
02. PISOS:
PCC PISO CERÂMICO PEI4, ASSENTADO SOBRE CONTRAPISO DE ARGAMASSA PRONTA E REJUNTADO.
* REJUNTE CIMENTÍCIO (ÁREAS SECAS); **REJUNTE ACRÍLICO (ÁREAS MOLHÁVEIS)
RODAPÉ EM TODA A UNIDADE, COM EXCEÇÃO DAS PAREDES REVESTIDAS COM AZULEJO
CCR PISO EM CONCRETO SIMPLES ESP. 7cm SOBRE CAMADA DE BRITA.
03. PAREDES E LAJE:
RAA CHAPISCO E MASSA ÚNICA COM PINTURA LATEX ACRÍLICA. ESP.=3cm (paredes externas), ESP.=2cm (paredes internas de áreas molháveis); CHAPISCO, EMBOÇO, GESSO DESEMPENADO E PINTURA LÁTEX ACRÍLICA ESP.=1,5cm (lajes)
RAZ REVESTIMENTO EM AZULEJO ATÉ O TETO ESP.=2cm
RCH ACABAMENTO INTERNO DOS OITÕES EM CHAPISCO E MASSA ÚNICA ESP.= 2cm.
RVM PINTURA VERNIZ MARÍTIMO NO FORRO DE MADEIRA DO SALÃO E EM TODAS AS PEÇAS DE MADEIRA APARENTES DA ESTRUTURA DE COBERTURA.

ESPECIFICAÇÕES / ACABAMENTOS

04. FORROS:
* FORRO INTERNO: LAJE DE CONCRETO PRÉ-MOLDADA.
* FORRO INTERNO SALÃO: FORRO DE MADEIRA TIPO LAMBRI MACHO/FÊMEA
* FORRO DE BEIRAL: PVC
05. COBERTURA:
*TELHAS CERÂMICAS SOBRE ESTRUTURA DE MADEIRA (VER PROJETO ESPECÍFICO PARA COBERTURA).
06. CALÇADAS:
* EM CONCRETO DESEMPENADO EM TODO PERÍMETRO DA UNIDADE (1% < i < 3%), COM JUNTAS DE MADEIRA 1/2" x 2" DE METRO EM METRO.
07. EQUIPAMENTOS / BWC E COZINHA:
* LAVATÓRIOS EM LOUÇA SEM COLUNA DIM. MÁX. 50cm x 40cm.
* VASO SANITÁRIO EM LOUÇA (MODELO CAIXA ACOPLADA) DIM MÁX. 65cm x 40cxm
* AS PEÇAS EM LOUÇA DEVERÃO SER DE COR BRANCA.
* TAMPO DA PIA EM AÇO INOX 120cm x 55cm COM ALTURA DE 85cm DO PISO ACABADO
ABRIGO PARA 2 BOTIJÕES GLP DE 13Kg (VER PROJETO HIDROSANITÁRIO)

ESPECIFICAÇÕES / ACABAMENTOS

08. CAIXA D'ÁGUA
* CAIXA D'ÁGUA DE 1000L COM TAMPA, EM POLIETILENO SOBRE BASE EM LAJE DE CONCRETO (VER PROJETO HIDROSANITÁRIO)
09. ESQUADRIAS
* ESQUADRIAS EM ALUMÍNIO: PORTA E JANELAS FIXAS, DE CORRER E MAXIMAR, COM PERFIL MÍNIMO 20. PORTAS LINHA 25 (VER ESPECIFICAÇÕES NO MEMORIAL DESCRITIVO)
10. INDICAÇÕES GERAIS
* NÍVEL DO PISO ACABADO INTERNO: 15cm ACIMA DO PLATÔ DO TERRENO.
* CHANFRAR CANTOS VIVOS DO REBOCO

* ESTAS ESPECIFICAÇÕES NÃO EXIMEM O ENGº RESPONSÁVEL PELA OBRA, DA OBSERVAÇÃO DO MEMORIAL DESCRITIVO / ESPECIFICAÇÕES TÉCNICAS DE MATERAIS E SERVIÇOS.

* A UTILIZAÇÃO DESTE PROJETO PADRÃO ESTÁ RESTRITA AOS PROGRAMAS HABITACIONAIS DA COHAPAR OU COM AUTORIZAÇÃO EXPRESSA DA MESMA.

REVISÕES

REV	DATA	DESCRIÇÃO	AUTOR
R00	FEV/2021	EMISSÃO INICIAL	.
R01	ABR/2021	ATENDIMENTO À 1ª DILIGÊNCIA	HB

RCA
ASSESSORIA EM CONTROLE DE OBRAS E SERVIÇOS LTDA.
RUA ALVARENGA, 771 - CEP 05509-00
BUTANTÃ - SÃO PAULO - SP

PRANCHA: ARQ 08/09
REVISÃO: R 01

JANDAIA DO SUL - PR

9ª ETAPA 75 UDS
.
.
.

Município de Jandaia do Sul - PR
PROJETO BÁSICO DE ARQUITETURA
EQUIPAMENTO COMUNITÁRIO
PLANTAS E DETALHES

AUTOR DO PROJETO: HENRIQUE BIANCHINI FILHO
AUTOR DO DESENHO: RM
ESCALA: 1:50
DATA DA CRIAÇÃO: 25/02/2021
NOME DO ARQUIVO: JAS ARQ P8 02-09 PLANTAS R01
HISTÓRICO SALVO EM: 25/02/2021
IMPRESSO EM: 25/02/2021
SALVO POR: .