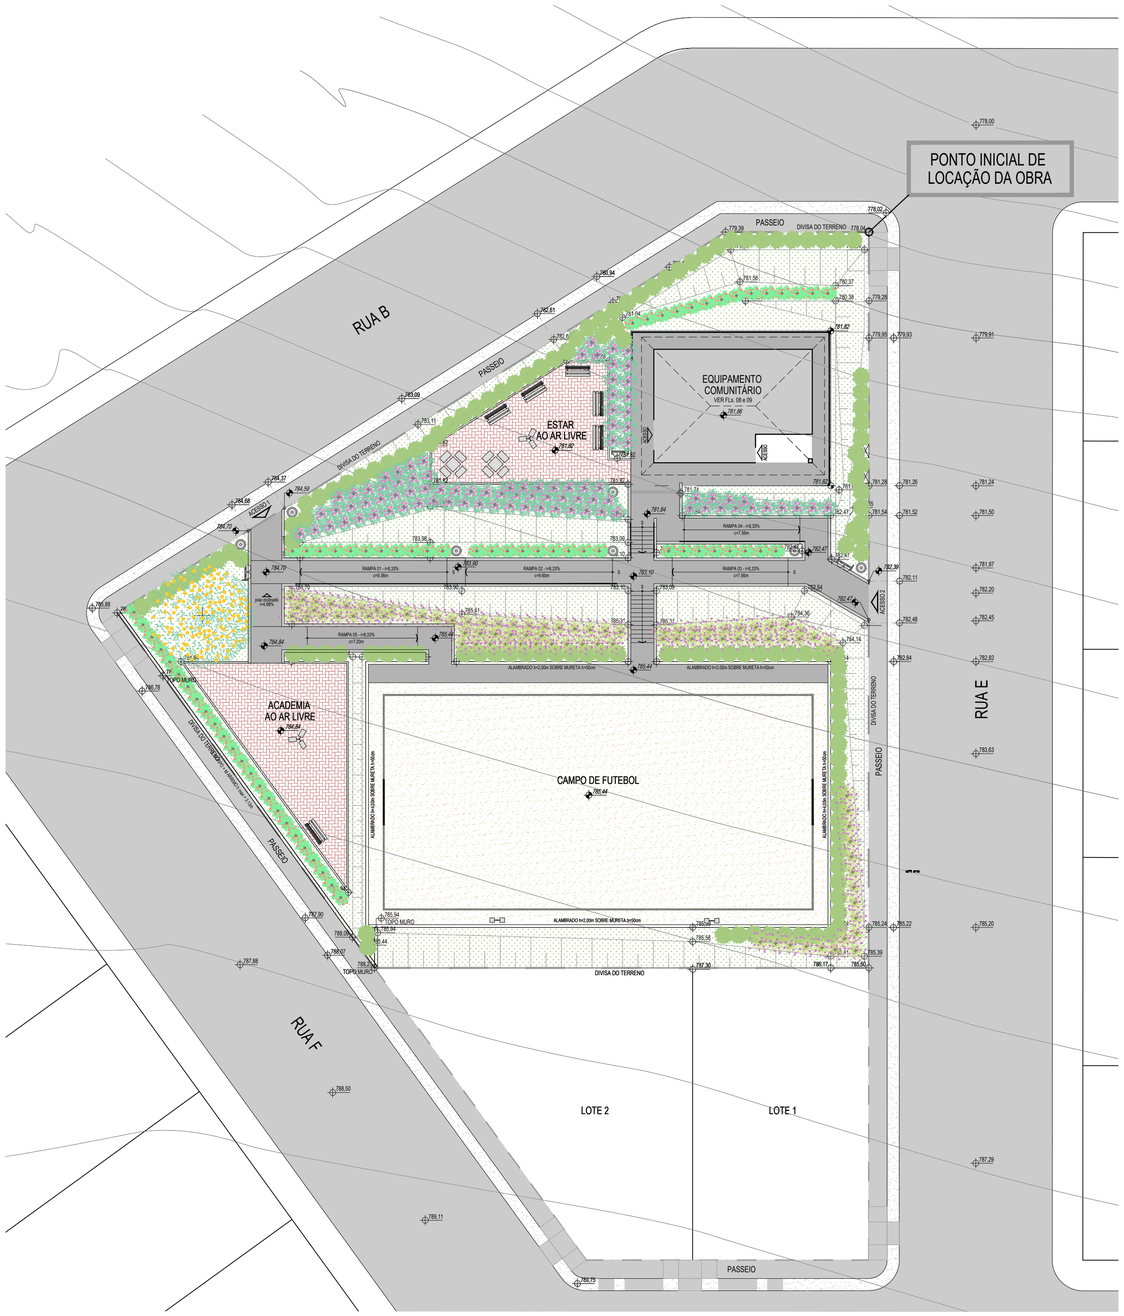

PAISAGISMO E CALÇAMENTO
ESCALA: 1:200

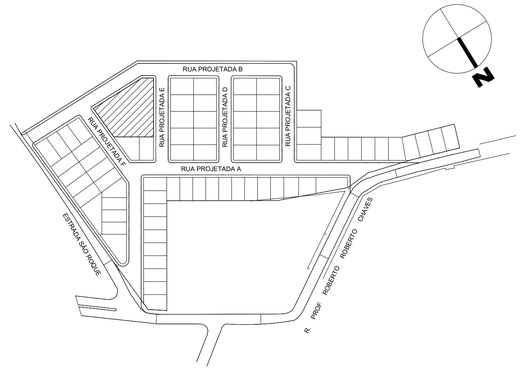

SITUAÇÃO SEM ESCALA

LEGENDA VEGETAÇÃO

SIMB.	NOME POPULAR E CIENTÍFICO	PORTE	QTDE.	U.N.	D.P.
	FALSO-BARBATIMÃO - *Cassia leptophylla* especificação.: muda bem formada	2.00	01	muda	pontual
	PINGO-DE-OURO - *Duranta Erecta Aurea* especificação.: muda bem formada	0.20	262	muda	0.50
	ÍRIS - *Iris germânica* especificação.: muda bem formada	0.30	178	muda	0.50
	AGAPANTO - *Agapanthus africanus* especificação.: muda bem formada	0.30	182	muda	0.50
	CIPÓ-DE-SÃO-JOÃO - *Pyrostegia venusta* especificação.: muda bem formada	0.30	132	muda	0.50
	GRAMA-SÃO-CARLOS - *Axonopus compressus* especificação.: tapete bem formado	-	693,59	m²	-

INFORMAÇÕES PARA PLANTIO DE MUDAS

1- É DE RESPONSABILIDADE DO EXECUTOR DA OBRA A AQUISIÇÃO DE MUDAS DE BOA QUALIDADE, ADQUIRIDAS EM VIVEIROS IDÔNEOS E REGULAMENTADOS DE ACORDO COM A LEGISLAÇÃO.
2- AS MUDAS DEVERÃO SER ADQUIRIDAS DE VIVEIROS PRÓXIMOS DO LOCAL DA OBRA, ENTREGUES EM DATA PRÓXIMA AO PLANTIO.
3- AS MUDAS DEVERÃO SER ENTREGUES EM RECIPIENTES ADEQUADOS, CULTIVADAS COM TÉCNICA PRÓPRIA QUE ASSEGURE AS MELHORES CONDIÇÕES FITOSSANITÁRIAS, DE TRANSPORTE E DE PEGA.
4- AS MUDAS E OS VOLUMES DOS TORRÕES DEVERÃO TER DIMENSÕES ADEQUADAS PARA SUA IMEDIATA UTILIZAÇÃO, BEM COMO ATENDER AS EXIGÊNCIAS DO MUNICÍPIO, QUANDO HOUVER.
5- AS MUDAS DE ÁRVORES DEVERÃO APRESENTAR TRONCO RETO E BEM FORMADO, DEVERÃO TER COPA FORMADA PELO MENOS POR RAMOS.
6- TODAS AS MUDAS DEVERÃO APRESENTAR FOLHAS. SERÃO RECUSADAS AS MUDAS DE QUALQUER ESPÉCIE APRESENTADAS SEM FOLHAS.
7- AS MUDAS DEVERÃO APRESENTAR SISTEMA RADICULAR CONSOLIDADO NA EMBALAGEM. SERÃO REJEITADAS MUDAS COM SISTEMAS RADICULARES QUE TENHAM SOFRIDO QUALQUER TIPO DE DANO.
8- AS MUDAS DEVERÃO SER ENTREGUES NA PRÓPRIA EMBALAGEM EM QUE FORAM CULTIVADAS.
9- O PLANTIO SERÁ FEITO EM COVAS E CANTEIROS APÓS PREPARAÇÃO DO SOLO DE ACORDO COM AS CARACTERÍSTICAS E NECESSIDADES DE CADA UMA DAS ESPÉCIES DE ÁRVORES E PLANTAS INDICADAS NO PROJETO.
10- NÃO SERÁ FEITO PLANTIO DE MUDAS EM TALUDES.
11- AS DIMENSÕES PARA COVAS E CAMADAS DE SUBSTRATOS SERÃO DEFINIDAS PELO TÉCNICO RESPONSÁVEL PELA EXECUÇÃO DA OBRA, NO MOMENTO DE PREPARAÇÃO DO TERRENO.
12- O SOLO PARA PLANTIO DEVERÁ ESTAR COM SEU PH CORRIGIDO E PRONTO PARA O RECEBIMENTO DAS MUDAS.
13- FICARÁ A CRITÉRIO DO TÉCNICO RESPONSÁVEL PELA EXECUÇÃO DA OBRA A UTILIZAÇÃO DE COMPOSTOS COMPLEMENTARES, TAIS COMO COMPOSTO ORGÂNICO, SUBSTRATO ORGÂNICO PARA CANTEIROS E GRAMADOS, AREIA E CASCA DE PINUS.
14- AS MUDAS DE ÁRVORES DEVERÃO SER AMPARADAS POR TUTORES COM DIMENSÕES ADEQUADAS E AMARRIOS.
15- ESPÉCIES SEM AMARREÇÕES EM PROJETO SEGUIRÃO DIMENSIONAMENTO MINIMO ESTIPULADO EM LEGENDA.
16- MANTER MUDAS COM DISTANCIAMENTO MINIMO DE 50cm DE CALÇAMENTOS E MUROS.
17- O PLANTIO NÃO DEVERÁ OBSTRUIR O ACESSO A CAIXAS DE PASSAGEM DO SISTEMA DE DRENAGEM E FIAÇÃO ELÉTRICA PARA EVENTUAIS MANUTENÇÕES.

USO EXCLUSIVO DA PREFEITURA:

TÉCNICO DO MUNICÍPIO

PREFEITO DO MUNICÍPIO

USO EXCLUSIVO DA RCA CONSTRUTORA

RESPONSÁVEL TÉCNICO:
HENRIQUE BIANCHINI FILHO
ARQUITETO - CAU N° A-4101-7
RCA ASSESSORIA EM CONTROLE DE OBRAS E SERVIÇOS LTDA

CONTROLE DE CÓPIAS:
HENRIQUE BIANCHINI FILHO
ARQUITETO - CAU N° A-4101-7

LEGENDA MOBILIÁRIO

- MESA DE JOGOS
  2 UNIDADES
- BANCO DE MADEIRA
  6 UNIDADES
- LIXEIRA
  3 UNIDADES

LEGENDA LUMINÁRIAS

- LUMINÁRIA ALTA
  2 UNIDADES
- LUMINÁRIA COM PROJETOR
  2 UNIDADES
- LUMINÁRIA BAIXA
  7 UNIDADES

LEGENDA PISOS

- GUIA DE BALIZAMENTO MOLDADO IN LOCO
  26,84 m²
- PISO EM CONCRETO MOLDADO IN LOCO
  225,77 m²
- PISO EM BLOCO DE CONCRETO INTERTRAVADO (PAVER)
  147,15 m²
- AREIA
  474,00 m²

REVISÕES

REV	DATA	DESCRIÇÃO	AUTOR
R00	FEV/2021	EMISSÃO INICIAL	GABRIEL S
R01	MAI/2021	ATENDIMENTO À 1ª DILIGÊNCIA	GABRIEL S

RCA
ASSESSORIA EM CONTROLE DE OBRAS E SERVIÇOS LTDA.
RUA ALVARENGA, 771 - CEP 05509-00
BUTANTÃ - SÃO PAULO - SP

PRANCHA: URB 01/03
REVISÃO: R 01

JANDAIA DO SUL - PR

9ª ETAPA 75 UDS

PROJETO BÁSICO DE URBANISMO
PAISAGISMO E CALÇAMENTO

AUTOR DO PROJETO: HENRIQUE BIANCHINI FILHO	AUTOR DO DESENHO : GABRIEL SIQUEIRA
ESCALA 1:200	DATA DA CRIAÇÃO : 02/2021
NOME DO ARQUIVO JAS_URB_R01	
HISTÓRICO SALVO EM: 02/2021 IMPRESSO EM: SALVO POR: .	