

INFORMAÇÕES PARA PLANTIO DAS ÁRVORES

- PLANTIO DE UMA ÁRVORE PARA CADA UNIDADE HABITACIONAL.
- AS ÁRVORES SERÃO PLANTADAS EM COVAS PREVIAMENTE ABERTAS COM DIMENSÕES ADEQUADAS À PROPORÇÃO DE SUAS RAÍZES
- AS COVAS SERÃO ADUBADAS, TERÃO FECHAMENTO APLICADO COM CUIDADO PARA NÃO DANIFICAR AS MUDAS
- AS ÁRVORES SERÃO TUTORADAS ATRAVÉS DE UMA VARA DE BAMBU OU COM RIPÃO DE 33x32mm
- OS AMARROS SERÃO "EM 8" DE MADEIRA A NÃO FERIR A MUDA.
- AS ÁRVORES SERÃO REGADAS PERIODICAMENTE ATÉ SUA FIXAÇÃO DEFINITIVA NO LOCAL DE INTERVENÇÃO
- AS ÁRVORES SERÃO LOCALIZADAS EM FRENTE A CADA LOTE HABITACIONAL OU CONFORME REPRESENTADO EM PROJETO. SERÃO RESPEITADOS OS SEGUINTES CRITÉRIOS:
 - VÃO LIVRE (ENTRE COPAS DAS ÁRVORES E REDE DE BAIXA TENSÃO 1,0m);
 - VÃO LIVRE (ENTRE COPAS DAS ÁRVORES E REDE DE ALTA TENSÃO 2,0m);
 - ALTURA MÁXIMA DAS ÁRVORES DE PEQUENO PORTE 4,0m;
 - DISTÂNCIA MÍNIMA ENTRE ÁRVORES E PLACA DE SINALIZAÇÃO 5,0m;
 - DISTÂNCIA MÍNIMA DAS ESQUINAS 7,0m;

| | | | | | |
|-------------------|---|------------|------|--------|--|
| IDENTIFICAÇÃO | LOTE DE TERRAS SOB Nº 23-1, SITUADO NA GLEBA PATRIMÔNIOJANDAIA, ZONA RURAL DESTA CIDADE E COMARCA DE JANDAIA DO SUL-PR. PROPRIEDADE DO MUNICÍPIO DE JANDAIA DO SUL - PR | | | | |
| TÍTULO DE DOMÍNIO | ESCRITURA: | DATA: | FLS: | LIVRO: | CARTÓRIO: |
| | MATRÍCULA (MÁE) | DATA: | | | C.R.1. 2º SERVIÇO DE REGISTRO DE IMÓVEIS - JANDAIA DO SUL - PR |
| | 15.120 | 04/02/2020 | | | |

| ESTATÍSTICA GERAL | | TOTAL DE LOTES DO EMPREENDIMENTO: | | TOTAL DE LOTES HABITACIONAIS | |
|-------------------|--------------|-----------------------------------|--------|------------------------------|--------|
| ÁREA TOTAL | 30.506,00 m² | TOTAL DE LOTES HABITACIONAIS: | 75 UDS | TOTAL DE LOTES HABITACIONAIS | 75 UDS |


| ÍNDICES DE APROVEITAMENTO DO SOLO | | | | | |
|-----------------------------------|--------------|---------------|------------|----------------|--|
| LOTES HABITACIONAIS | RUAS | DEST. AO MUN. | ÁREA VERDE | R.TEC. COHAPAR | |
| 17.095,70 m² | 11.744,22 m² | 1.666,08 m² | - m² | - m² | |
| 56,04 % | 38,50 % | 5,46 % | - % | - % | |

USO EXCLUSIVO DA PREFEITURA:


| | |
|----------------------|-----------------------|
| TÉCNICO DO MUNICÍPIO | PREFEITO DO MUNICÍPIO |
| | |

USO EXCLUSIVO DA RCA CONSTRUTORA:

| | |
|--|--|
| RESPONSÁVEL TÉCNICO: HENRIQUE BIANCHINI FILHO ARQUITETO - CAU Nº A-4101-7 RCA ASSESSORIA EM CONTROLE DE OBRAS E SERVIÇOS LTDA | CONTROLE DE CÓPIAS: HENRIQUE BIANCHINI FILHO ARQUITETO - CAU Nº A-4101-7 |
|--|--|

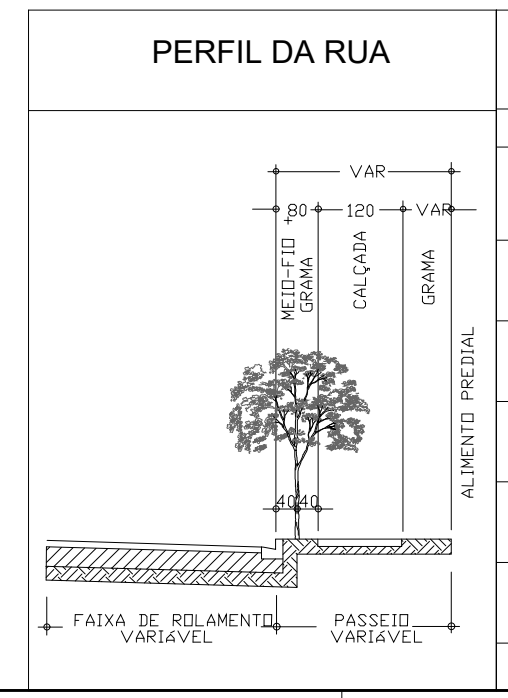

| LEGENDA PLANTIO DAS ÁRVORES | | | |
|-----------------------------|---|-----|--|
| SIMB. | NOME POPULAR E CIENTÍFICO | UN. | |
| | FLAMBOYANT-MIRIM - <i>Caesalpinia pulcherrima</i> | 14 | |
| | MANACA-DE-JARDIM - <i>Brunfelsia uniflora</i> | 13 | |
| | CASSIA-MACRANTERA - <i>Sesna macranthera</i> | 11 | |
| | RESEDA-ANJO - <i>Lagerstroemia indica</i> | 14 | |
| | BUCHA-DE-GARRAFA - <i>Callistemon citrinum</i> | 10 | |
| | ALGODÃO-DA-PRAIA - <i>Hibiscus pernambucensis</i> | 13 | |
| | TOTAL | 75 | |

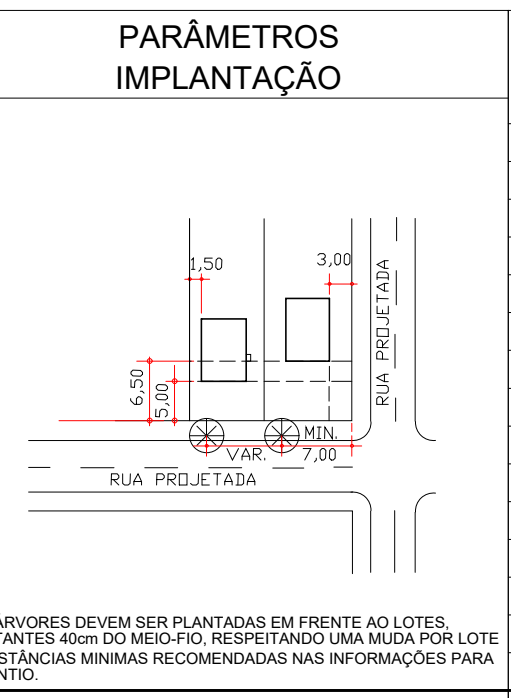

| REVISÕES | | | |
|----------|----------|--|-----------|
| REV | DATA | DESCRIÇÃO | AUTOR |
| R00 | FEV/2021 | EMISSIONAL INICIAL | GABRIEL S |
| R01 | MAI/2021 | ATENDIMENTO A 1ª DILIGÊNCIA | GABRIEL S |
| R02 | JUN/2021 | ATENDIMENTO AS SOLICITAÇÕES DA CONSTRUTORA | GABRIEL S |

RCA
ASSESSORIA EM CONTROLE DE OBRAS E SERVIÇOS LTDA.
RUA ALVARENGA, 771 - CEP 05509-00 BUTANTÃ - SÃO PAULO - SP

PRANCHA: **URB 02/05** REVISÃO: **R 02**

JANDAIA DO SUL - PR
9ª ETAPA 75 UDS

PROJETO BÁSICO DE URBANISMO ARBORIZAÇÃO

| | |
|---|---------------------------------------|
| AUTOR DO PROJETO: HENRIQUE BIANCHINI FILHO | AUTOR DO DESENHO: GABRIEL SOUZEIRA |
| ESCALA 1:500 | DATA DA CRIAÇÃO: 02/2021 |
| NOME DO ARQUIVO JAS_URB_002 | |
| HISTÓRICO | SALVO EM: 02/2021 |