




INDICAÇÃO DO MURO E GRADIL  
ESCALA 1 : 500

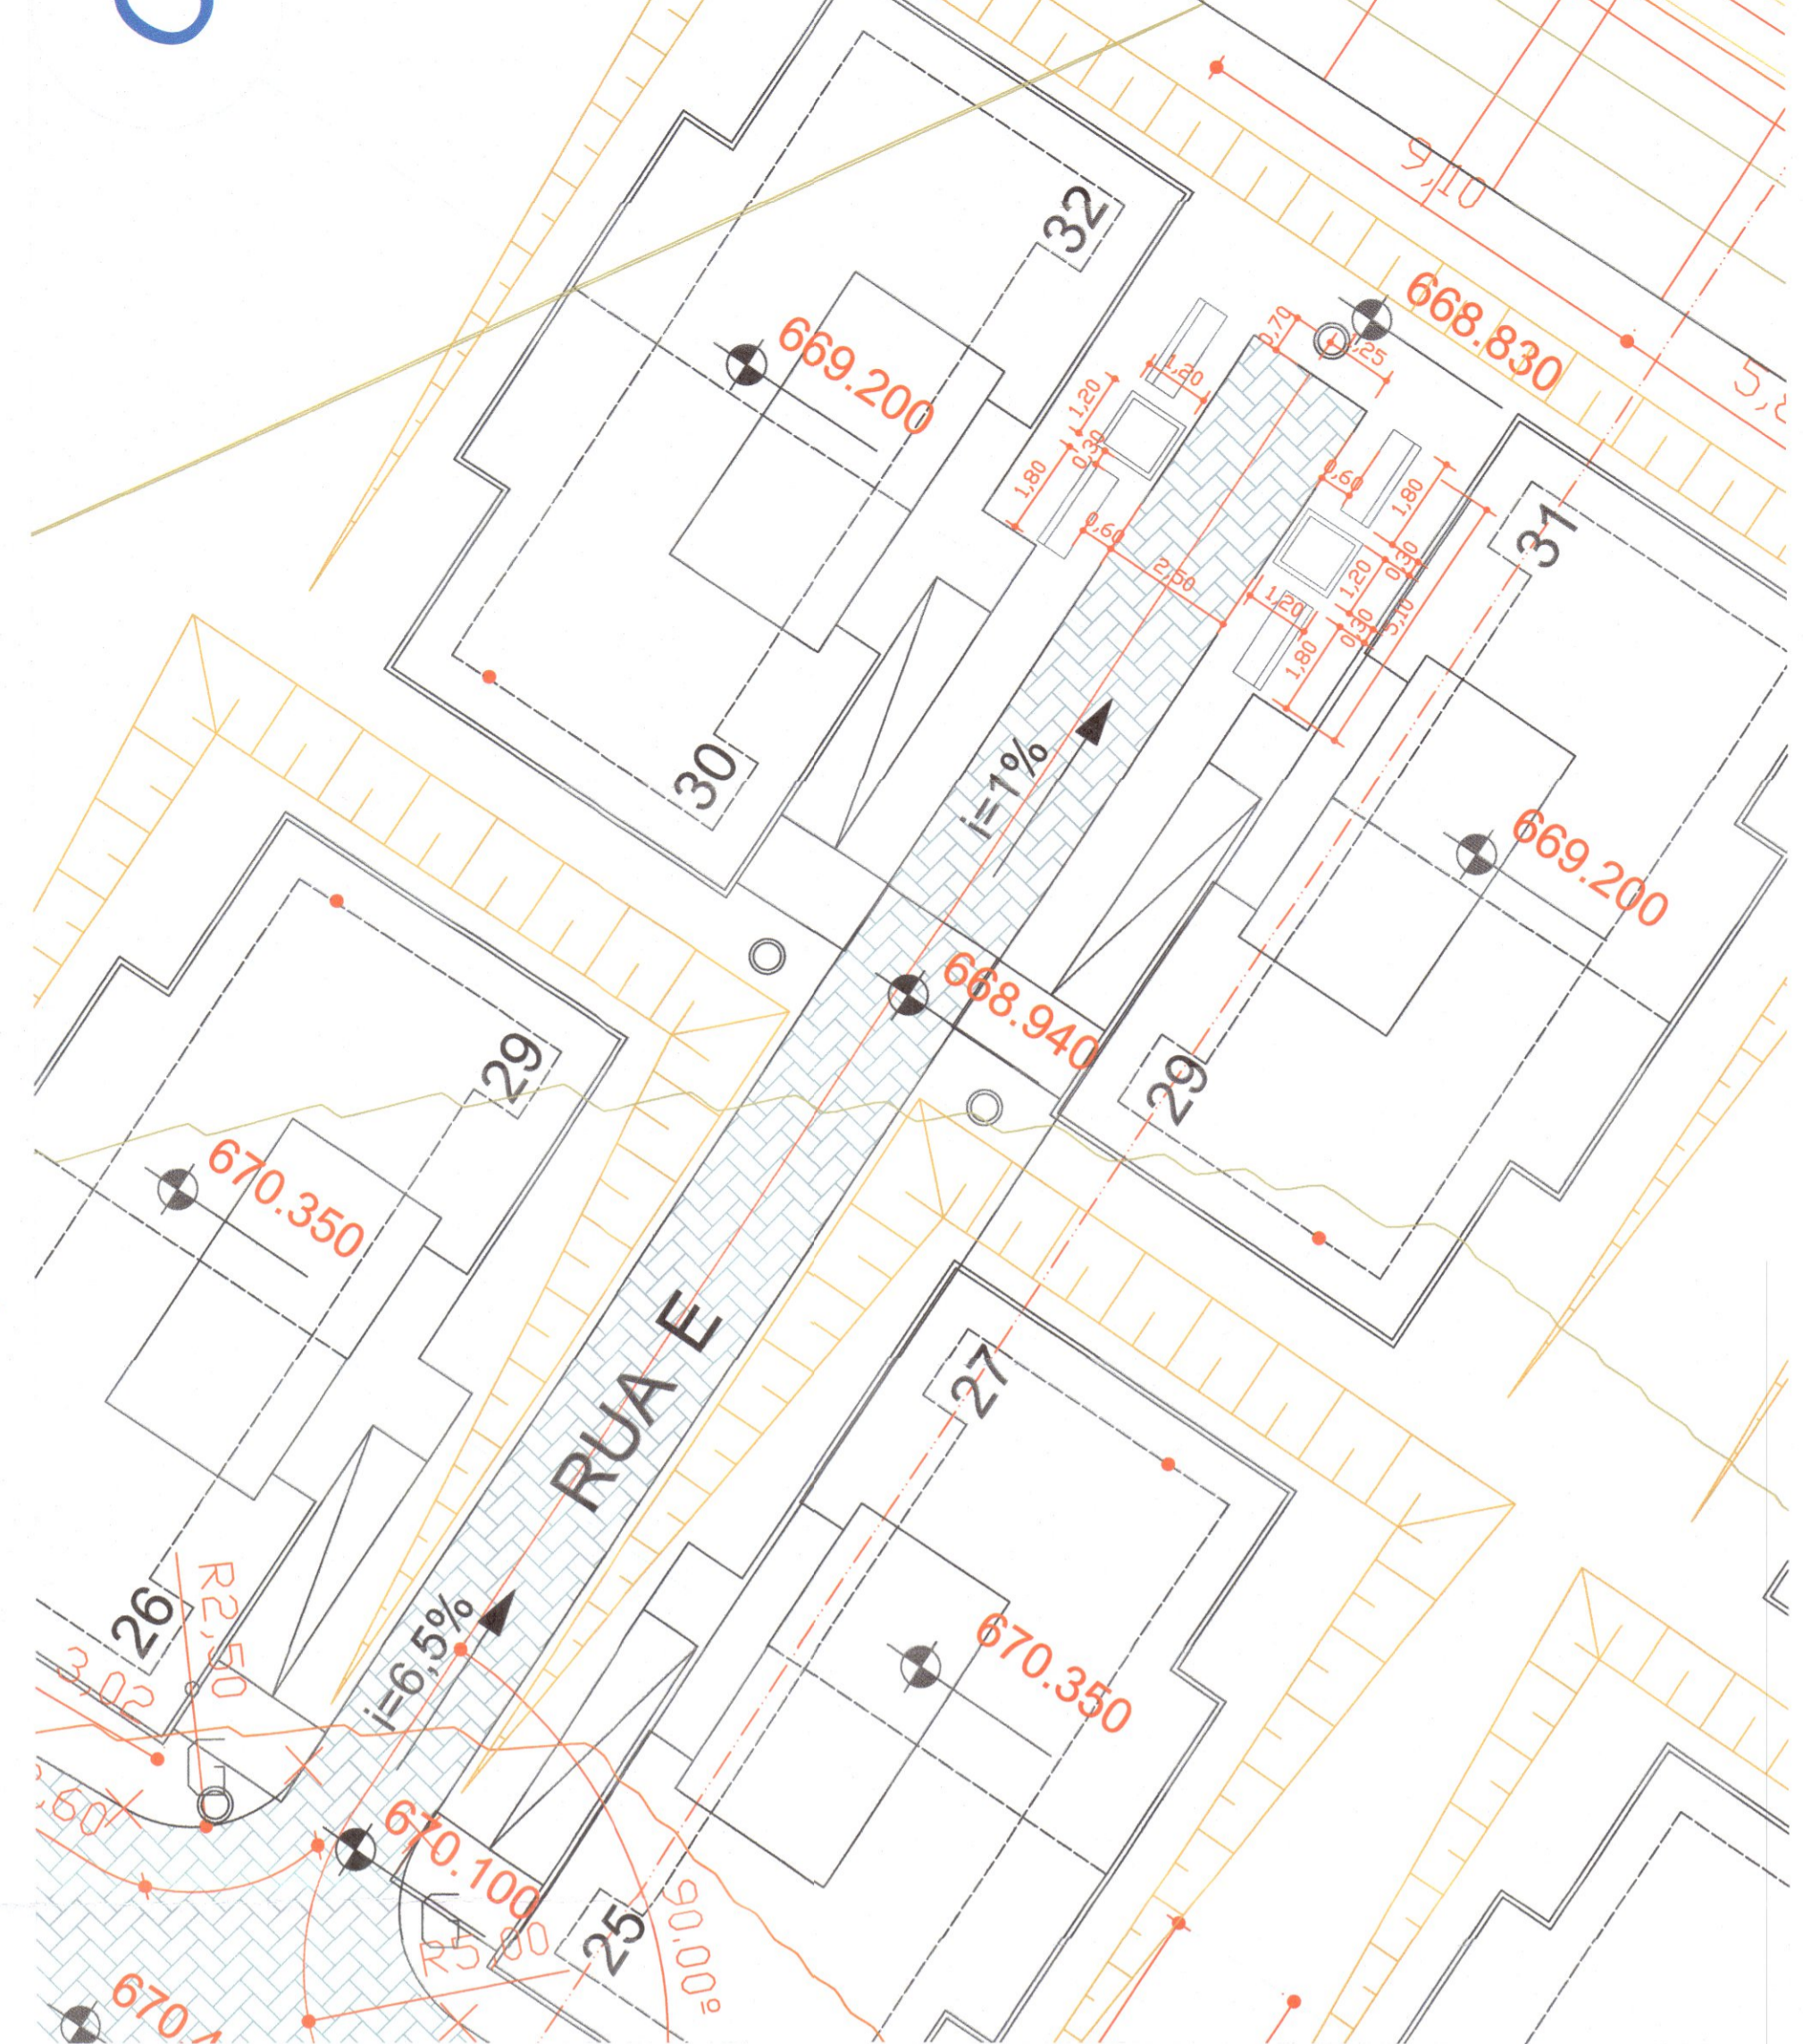

DETALHE EQUIPAMENTOS DE USO COMUNITÁRIO  
ESCALA 1 : 250

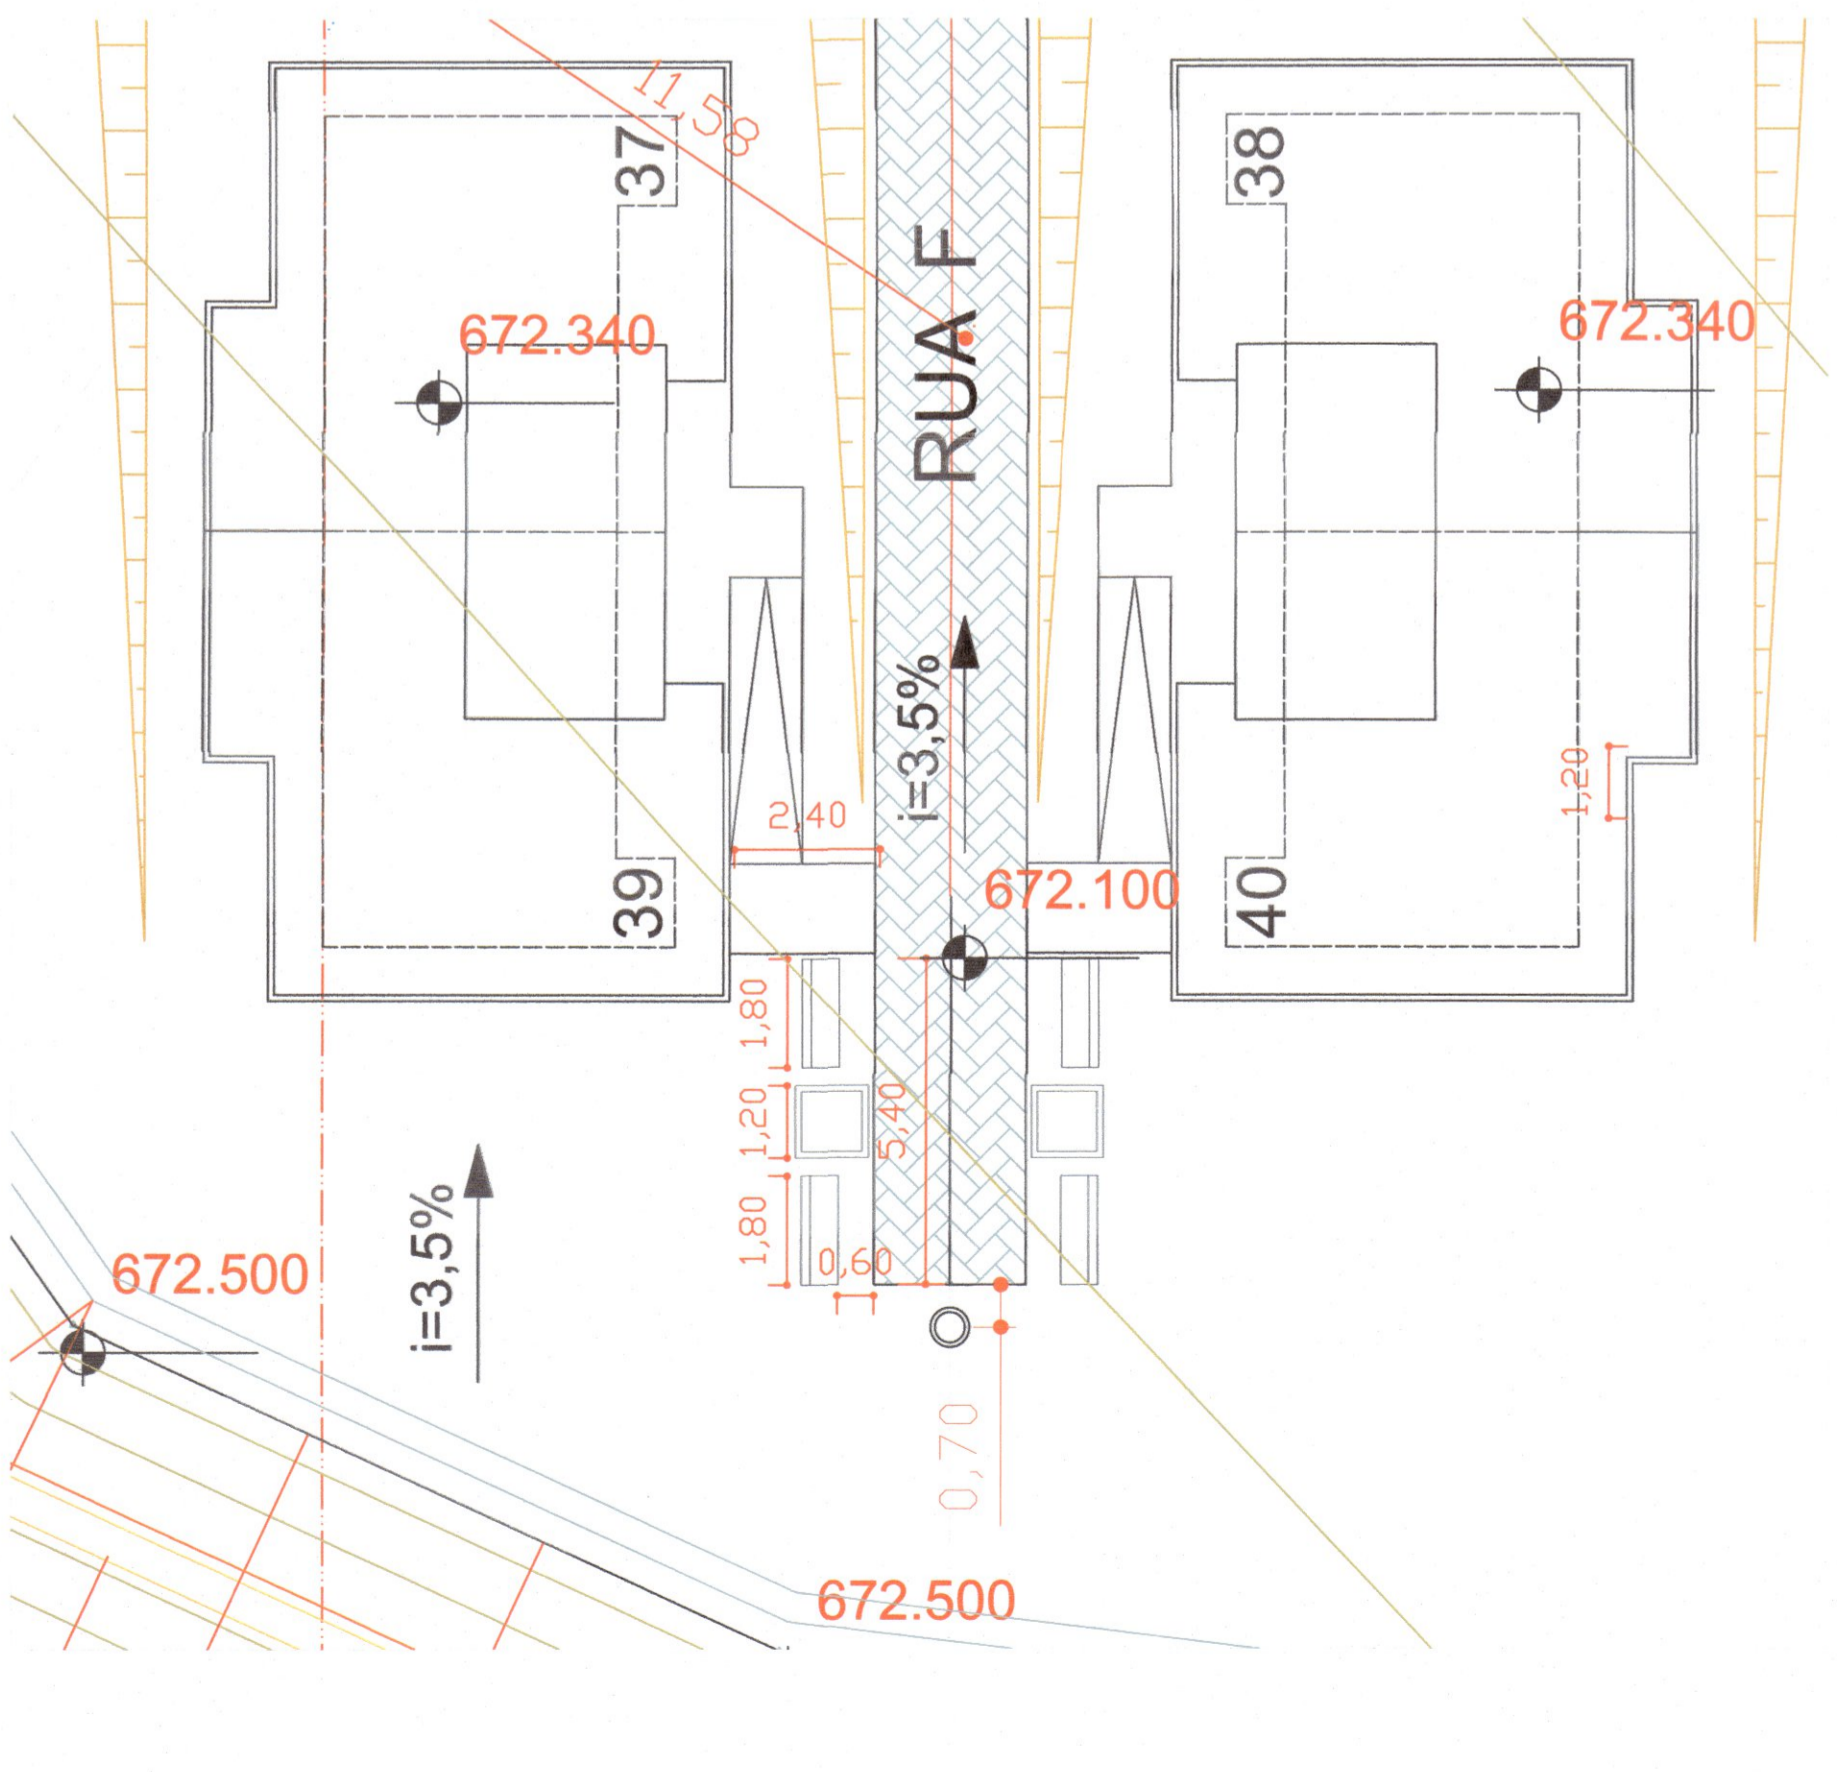

DETALHE DAS RUAS E CALÇADAS  
ESCALA 1 : 500

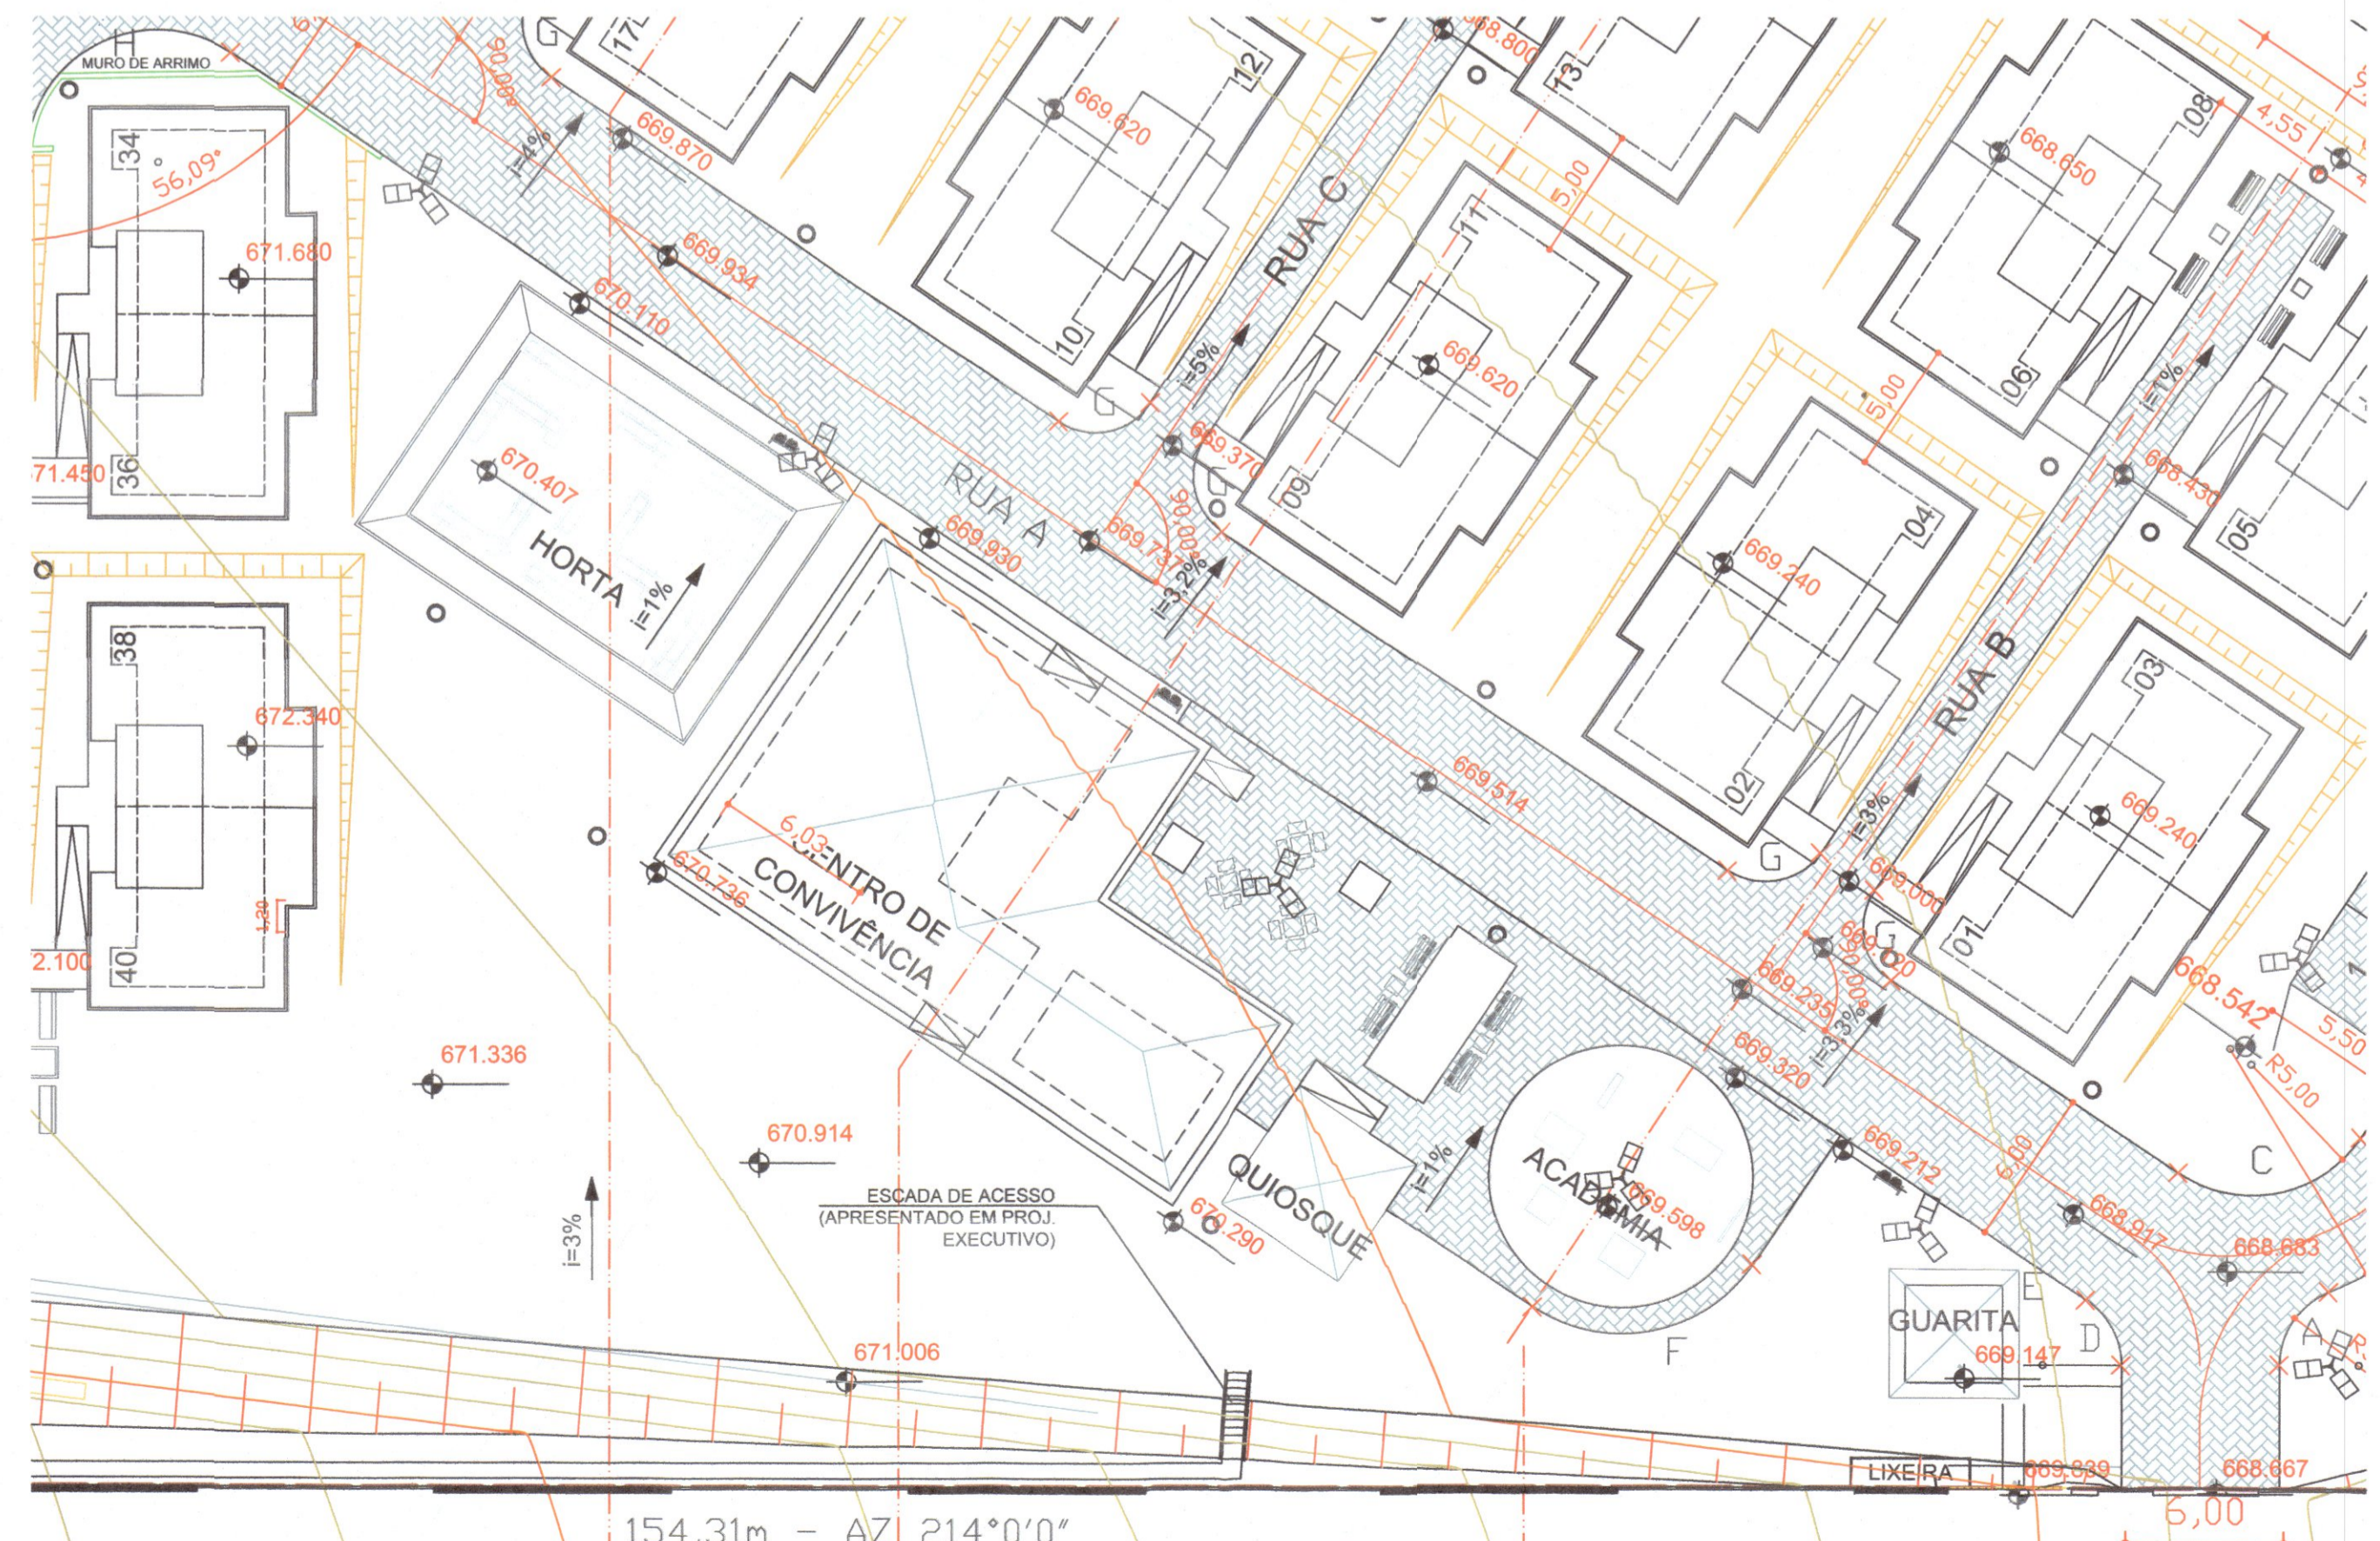

DETALHE EQUIPAMENTOS DE USO COMUNITÁRIO  
ESCALA 1 : 250

DADOS DAS CURVAS DO ARRUMAMENTO

	A	B	C	D	E
RAIO (m)	2,50	15,00	10,00	2,50	15,00
TANG. (m)	1,85	4,43	8,49	1,88	2,34
DESENV. (m)	3,18	8,61	14,08	3,22	4,64
ÁREA ESCAPE (m²)	0,64	1,83	14,52	0,67	0,28

	F	G	H	I
RAIO (m)	6,00	2,50	5,00	5,00
TANG. (m)	6,00	2,50	9,58	2,61
DESENV. (m)	9,43	3,93	10,90	4,81
ÁREA ESCAPE (m²)	7,73	1,34	20,67	1,02

LEGENDA

	PROJEÇÃO EDIFICAÇÃO
	COBERTURA
	BLOCOS DE CONCRETO (PAVER)
	DECK DE MADEIRA PLÁSTICA
	PISO EM CONCRETO SIMPLES
	GRAMA SÃO CARLOS

OBSERVAÇÕES  
PARA OBTENÇÃO DO ZONEAMENTO BIOCLIMÁTICO DO LOCAL DA OBRA E SUAS ESTRATÉGIAS, FORAM UTILIZADOS O SOFTWARE ZBBR FORNECIDO PELO LABEE, A NBR 15220 PARTE 3 E A NBR 15575 - 3.

OBSERVAÇÕES  
PARA OBTENÇÃO DO ZONEAMENTO BIOCLIMÁTICO DO LOCAL DA OBRA E SUAS ESTRATÉGIAS, FORAM UTILIZADOS O SOFTWARE ZBBR FORNECIDO PELO LABEE, A NBR 15220 PARTE 3 E A NBR 15575 - 3.

REVISÃO

REV	DATA	DESCRIÇÃO	AUTOR
R00	11/07/2020	EMIÇÃO INICIAL	THAMIRIS M.
R01	22/11/2020	REVISÃO GERAL I	THAMIRIS M.
R02	23/12/2020	REVISÃO GERAL II	PAULO.
R03	29/12/2020	REVISÃO GERAL III	PAULO.

ARQUIVO DIGITAL: TER\_TLB\_INF\_PUR\_PB\_P02\_R03  
Comissão de Urbanismo do Município de Telêmaco Borba - COMUR - DECRETO Nº: \_\_\_\_\_  
PROFETO: (x) APROVADO ( ) REPROVADO  
Em reunião realizada dia 11/08/2020

OBRA: **RESIDENCIAL TELÊMACO BORBA II**  
**10ª ETAPA - 3ª FASE**  
**EMPREENDIMENTO HABITACIONAL**

PRONCHA Nº: **02/02**

PROPRIETÁRIO: PREFEITURA MUNICIPAL DE TELÊMACO BORBA - PR

RESP PROJETO ARQUITETÔNICO: PAULO BACILLA CAU 15164-S

RESP TÉCNICO: PAULO BACILLA CAU 15164-S

DESENVOLVIMENTO DO PROJETO: ERICO TANOBE  
DETALHAMENTO DO PROJETO: THAMIRIS MARCON

ASSUNTO: PROJ. DE URBANIZAÇÃO BÁSICO  
ESCALA: INDICADO

CONTEÚDO: PROJETO DE URBANIZAÇÃO - 40 UDS  
IMPLANTAÇÃO GERAL

**TERCASA** CONSTRUTORA

R. Delfina Braga Vianna, 361 - Orla - Curitiba  
CEP: 81020-400 - F: (041) 9999-0399

**PROJ**