


AEROPORTO

QUADRÍCULA: T=8
 ZONEAMENTO: ZEHIS-RF e ZR 5

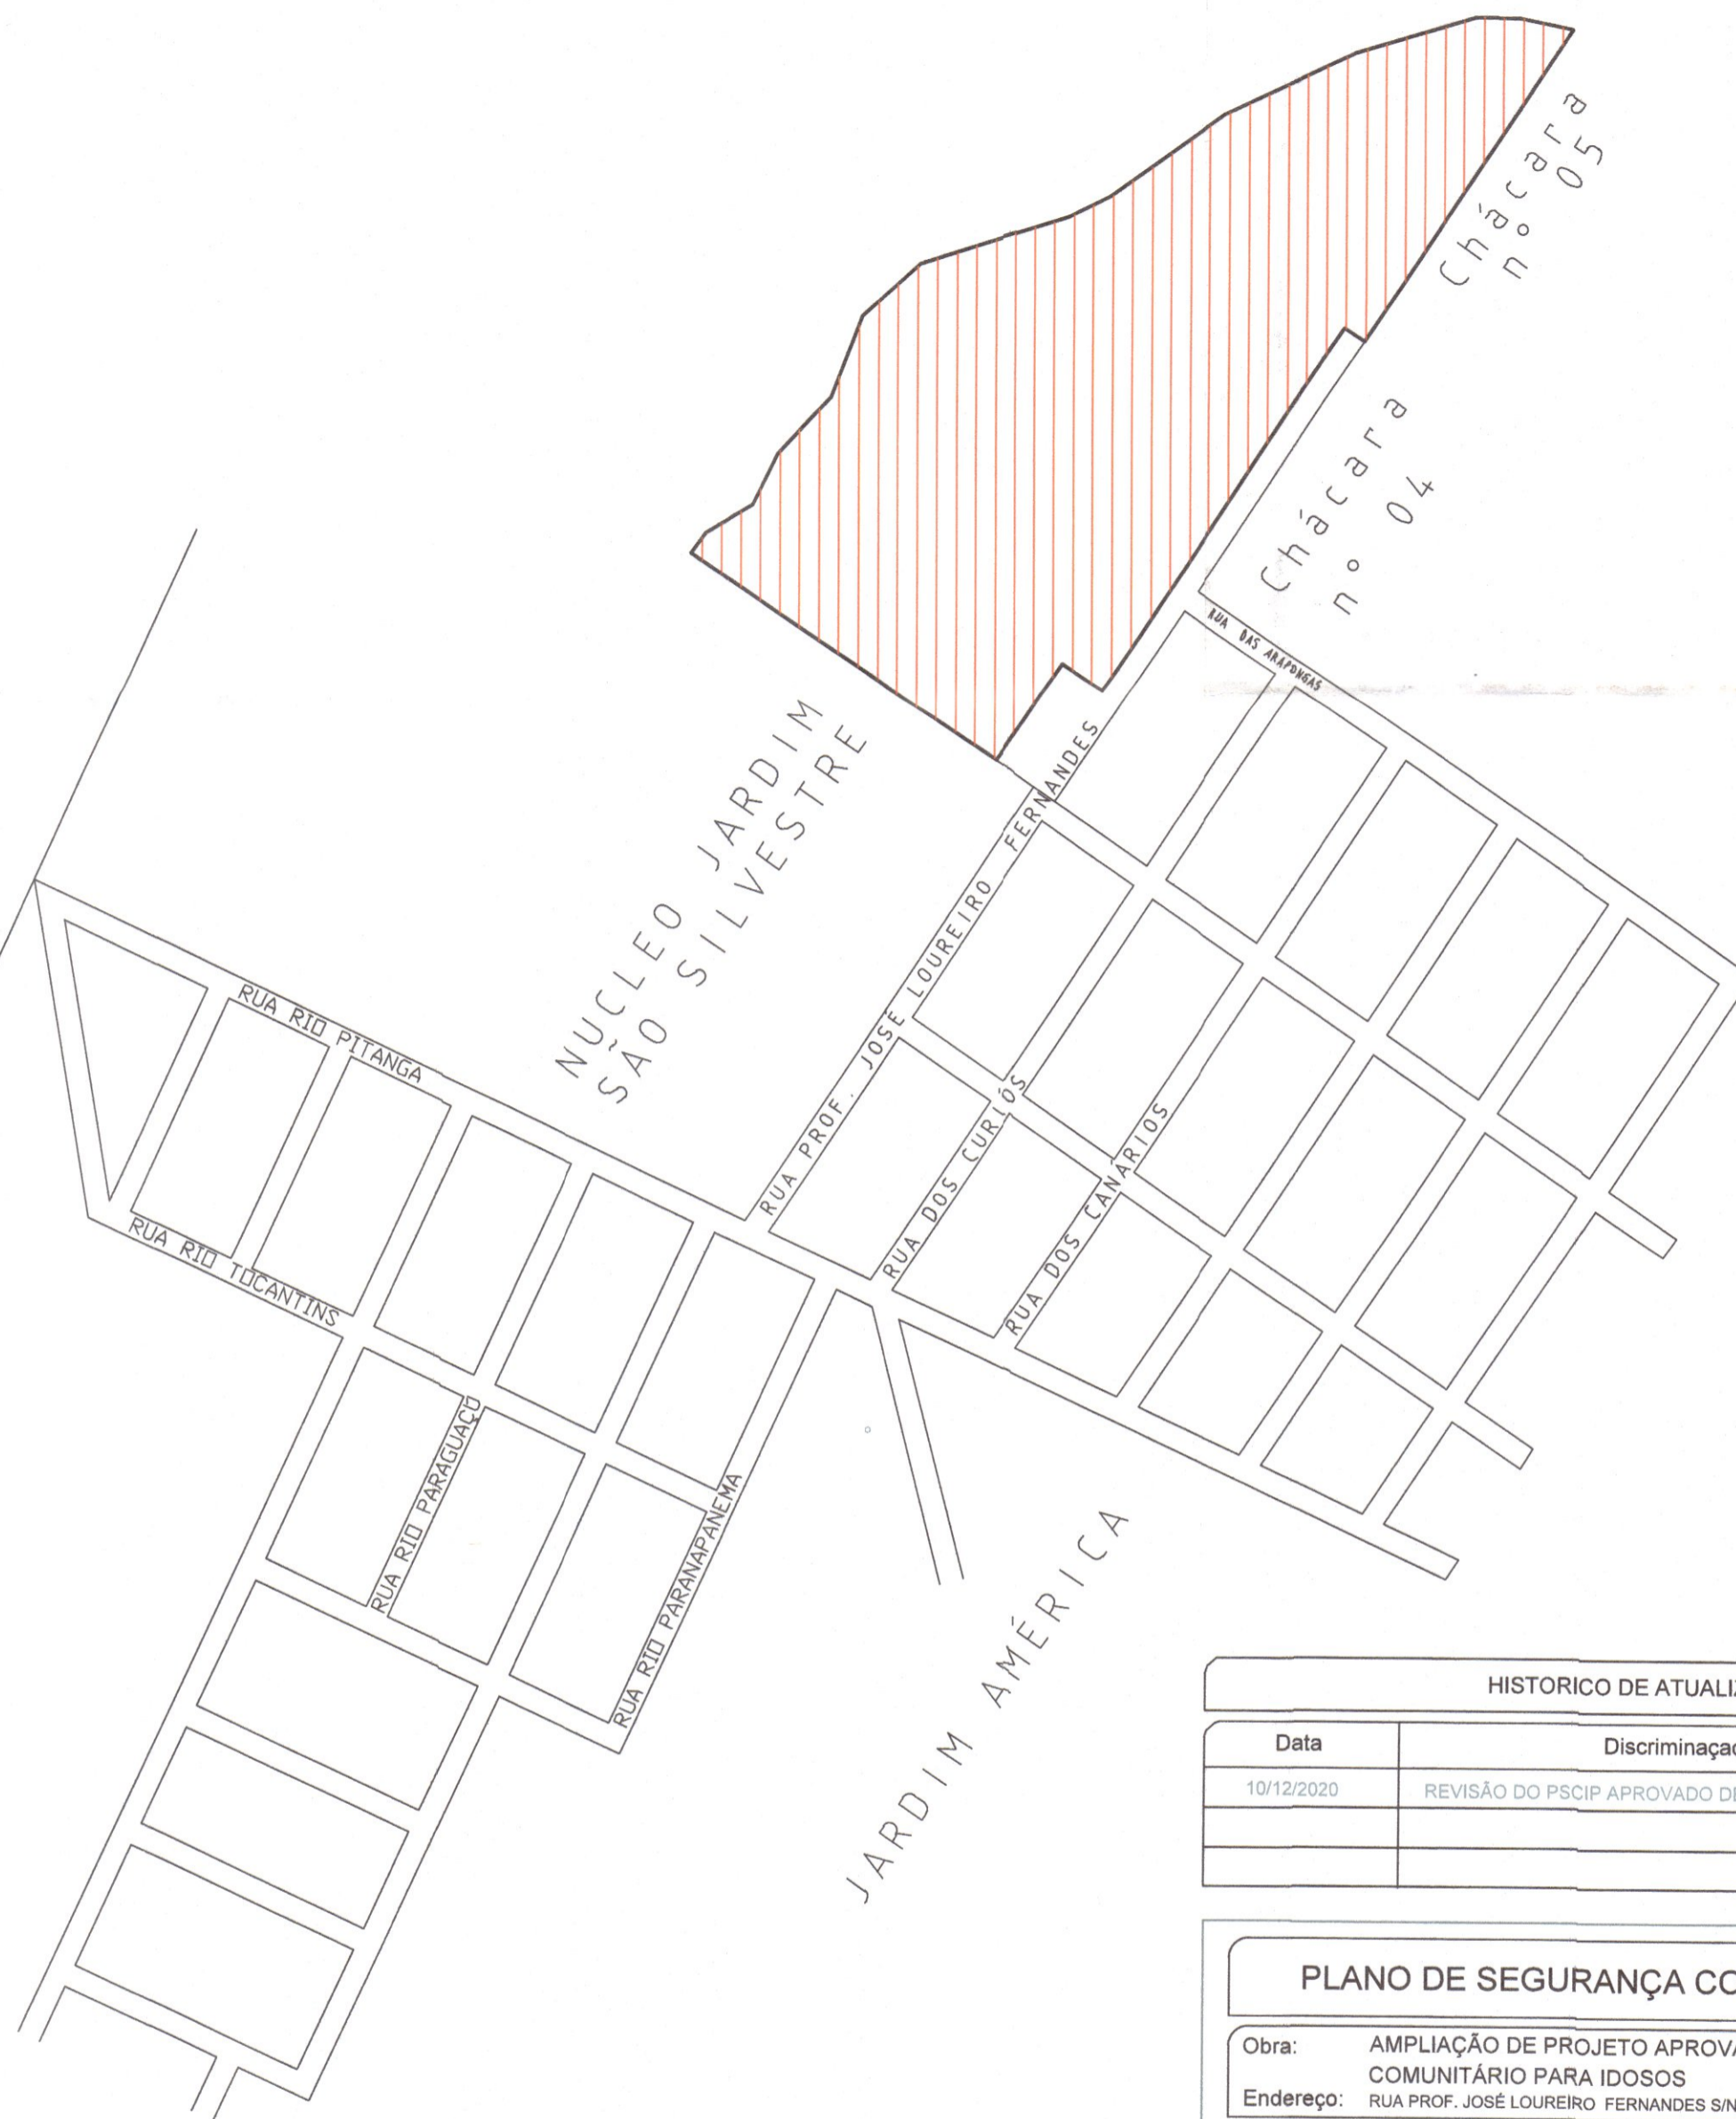

HISTÓRICO DE ATUALIZAÇÃO/SUBSTITUIÇÃO DO PSCIP		
Data	Discriminação da atualização/Substituição	Nº DO PSCIP
10/12/2020	REVISÃO DO PSCIP APROVADO DE Nº 1356745	1356745

PLANO DE SEGURANÇA CONTRA INCENDIO E PANICO-PSCIP		
Obra: AMPLIAÇÃO DE PROJETO APROVADO DE Nº1356745 /2020 - RESIDÊNCIAS E CENTRO COMUNITÁRIO PARA IDOSOS Endereço: RUA PROF. JOSÉ LOUREIRO FERNANDES S/N - TELÉMAGO BORBA / PR		
Area 1.906,70 m2	Ocupação RESIDÊNCIAS GERIÁTRICAS A-3, ESPAÇO PARA CULTURA E-3 E SERVIÇOS PROFISSIONAIS, PESSOAIS E TÉCNICOS D-1 (NPT-014)	Para uso do CBMPR
Prancha 03/03	Conteúdo da prancha PLANTA DE LOCALIZAÇÃO/SITUAÇÃO	
Proprietário: Adamoviski Engenheira Civil - REFEITURA MUNICIPAL DE TELEMAGO BORBA CREA-PR: 78.757/0		
Escala INDICADA	Responsável Técnico: PAULO EDUARDO BERTA BACILLA - Arquiteto CAU 15164-5	Data 10/12/2020

PLANTA DE SITUAÇÃO

SEM ESCALA