



CABOS (m)					ELETRODUTOS (m)					
#2,5	#4,00	#10,0	#16	#25	#35	Ø20	Ø25	Ø40	Ø50	Ø60
404,96	856,24	258,48	655,04	1394	769,36	614,24	226,78	136,51	333,5	199,84

LEGENDA INDICADORES

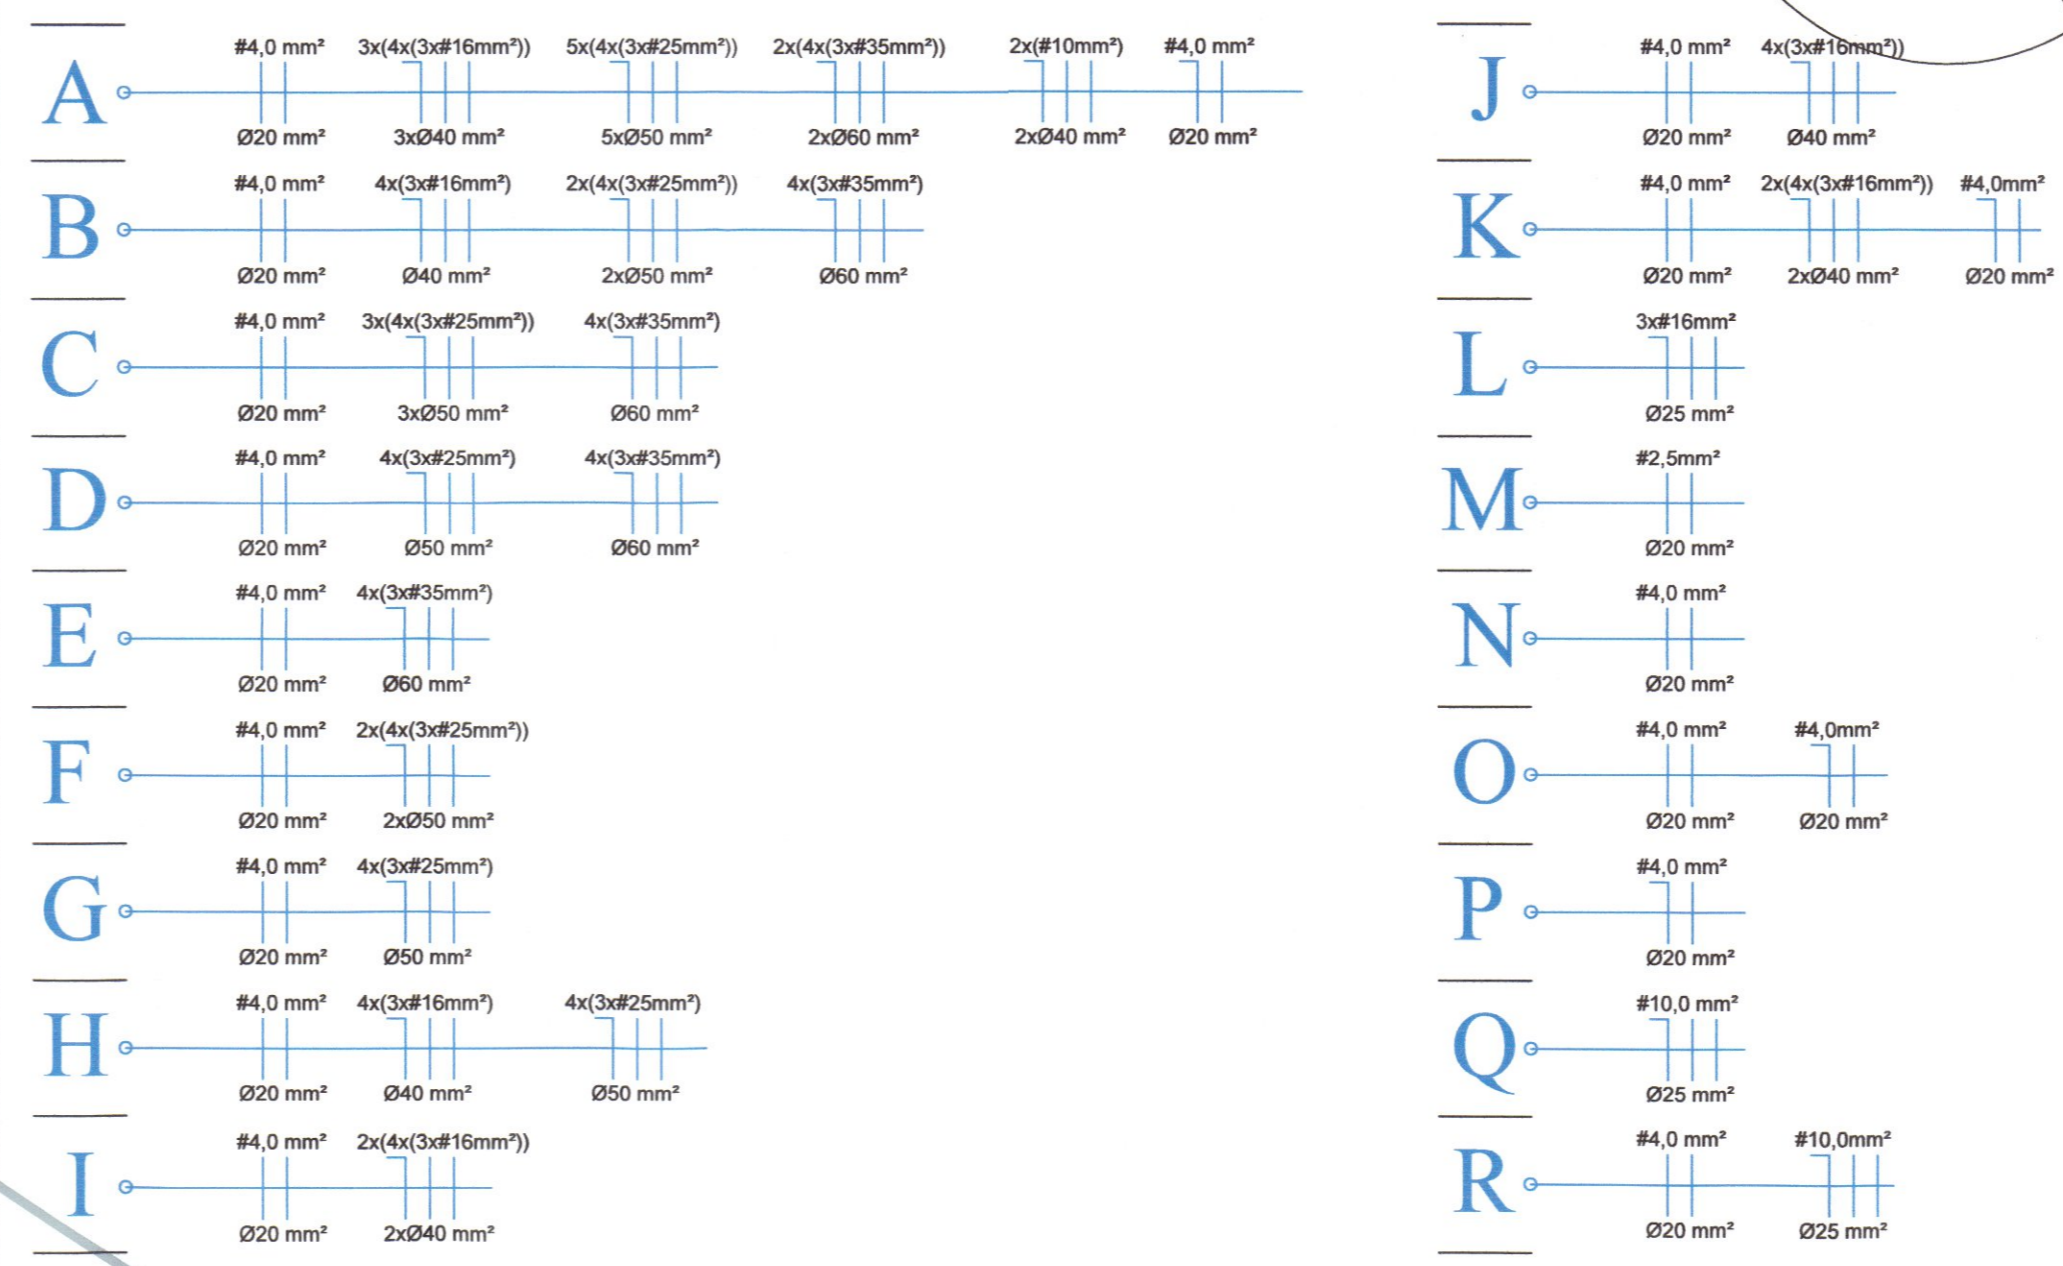

LEGENDA

	LUMINÁRIA ALTA (10 und)		IDENTIFICAÇÃO DAS CASAS
	LUMINÁRIA BAIXA (33 und)		FIANÇA ELETRODUTO
	CAIXA DE PASSAGEM 40 x 40 (22 und)		ELETRODUTO ENTERRADO
	CAIXA DE PASSAGEM 20 x 20 (15 und)		QUADRO DE ENTRADA DE ENERGIA

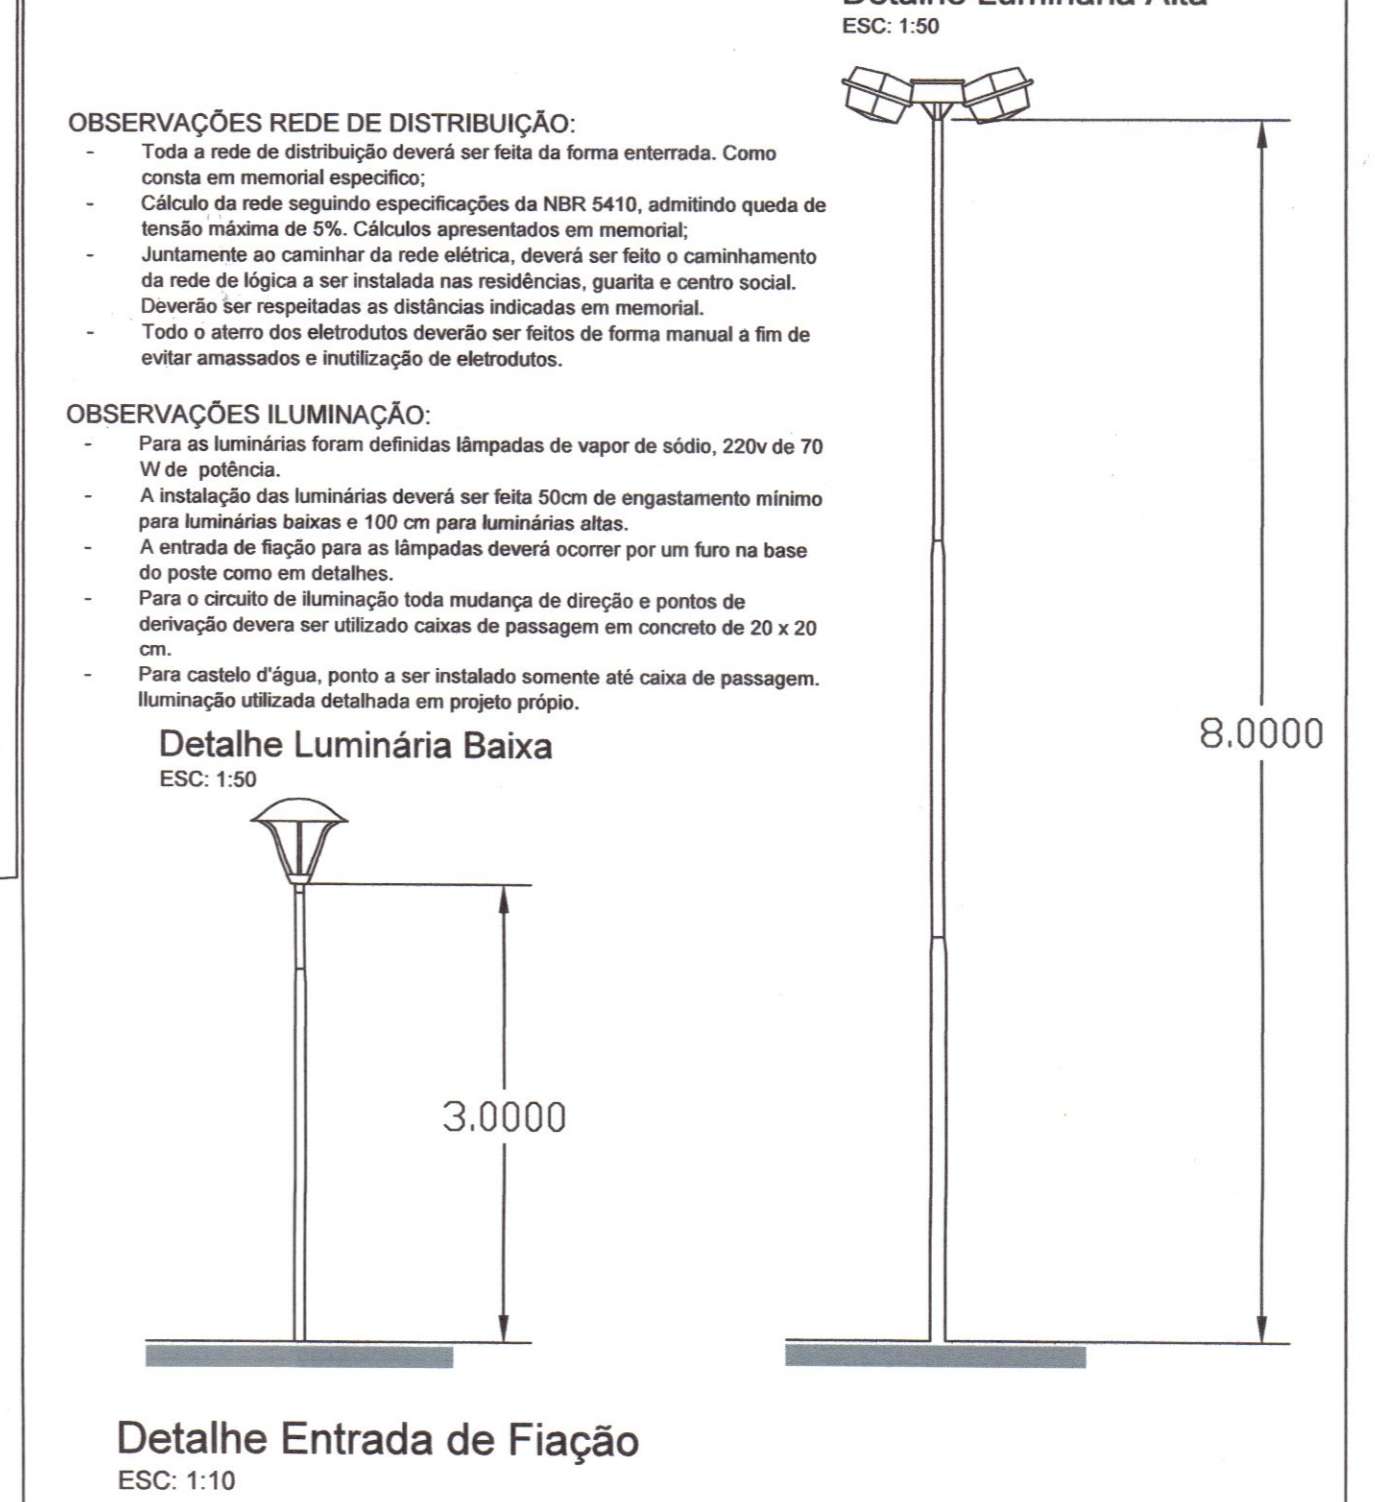

REVISÃO

REV	DATA	DESCRIÇÃO	AUTOR
R00	11/07/2020	EMISSION INICIAL	ALEXANDRE
R01	22/10/2020	REVISÃO GERAL 1	ALEXANDRE
R02	04/01/2021	REVISÃO GERAL 2	ALEXANDRE

ARQUIVO DIGITAL: TER_TLB_INF_ELE_PB_P01_R02

USO EXCLUSIVO DO MUNICÍPIO DE TELÊMACO BORBA - COMISSÃO DE URBANISMO DO MUNICÍPIO DE TELÊMACO BORBA - COMISSÃO DE URBANISMO

Projeto: (x) APROVADO () REPROVADO
Em reunião realizada dia 11/08/2020

RESIDENCIAL TELÊMACO BORBA II
10ª ETAPA - 3ª FASE
EMPREENHIMENTO HABITACIONAL

PROPRIETÁRIO: PREFEITURA MUNICIPAL DE TELÊMACO BORBA - PRRESP PROJETO ARQUITETÔNICO: PAULO BACILLA CAU 15164-SRESP TÉCNICO: PAULO BACILLA CAU 15164-SDESENVOLVIMENTO DO PROJETO: ALEXANDRE FRAPORTTI
DETALHAMENTO DO PROJETO: ALEXANDRE FRAPORTTI

ASSUNTO: PROJ. DE REDE ELÉTRICA BÁSICO
ESCALA: 1:500

CONTRATO: PROJETO DA REDE DE DISTRIBUIÇÃO ELÉTRICA IMPLANTAÇÃO GERAL, DETALHES E LEGENDAS

I ELE
FRANCHA Nº: 01 /01

TERCASA
CONSTRUTORA

R. Delfina Braga Vianna, 365 - Orleans - Curitiba
CEP: 81220-490 - F: (041) 99603-0196

