




DEPÓSITO DE LIXO  
ELEVÇÃO  
ESCALA 1:20

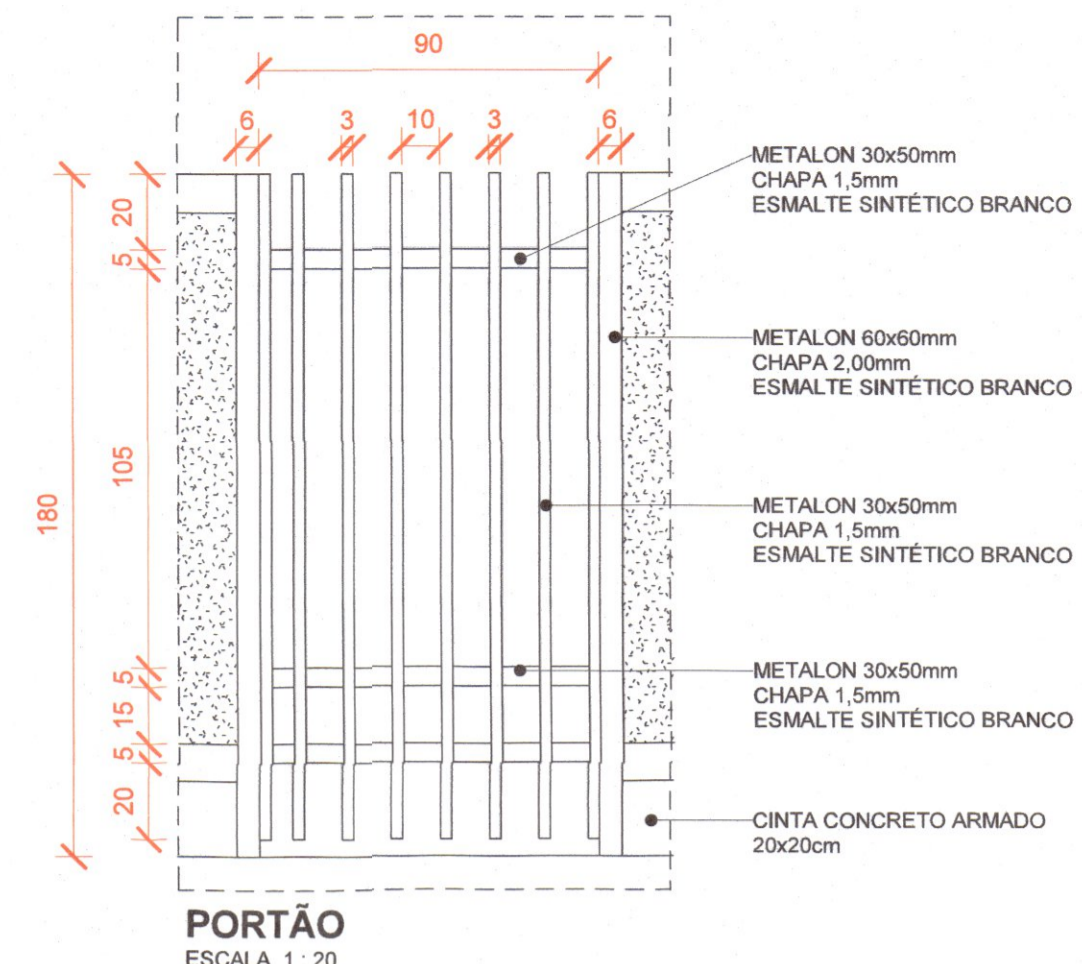


PORTÃO  
ESCALA 1:20

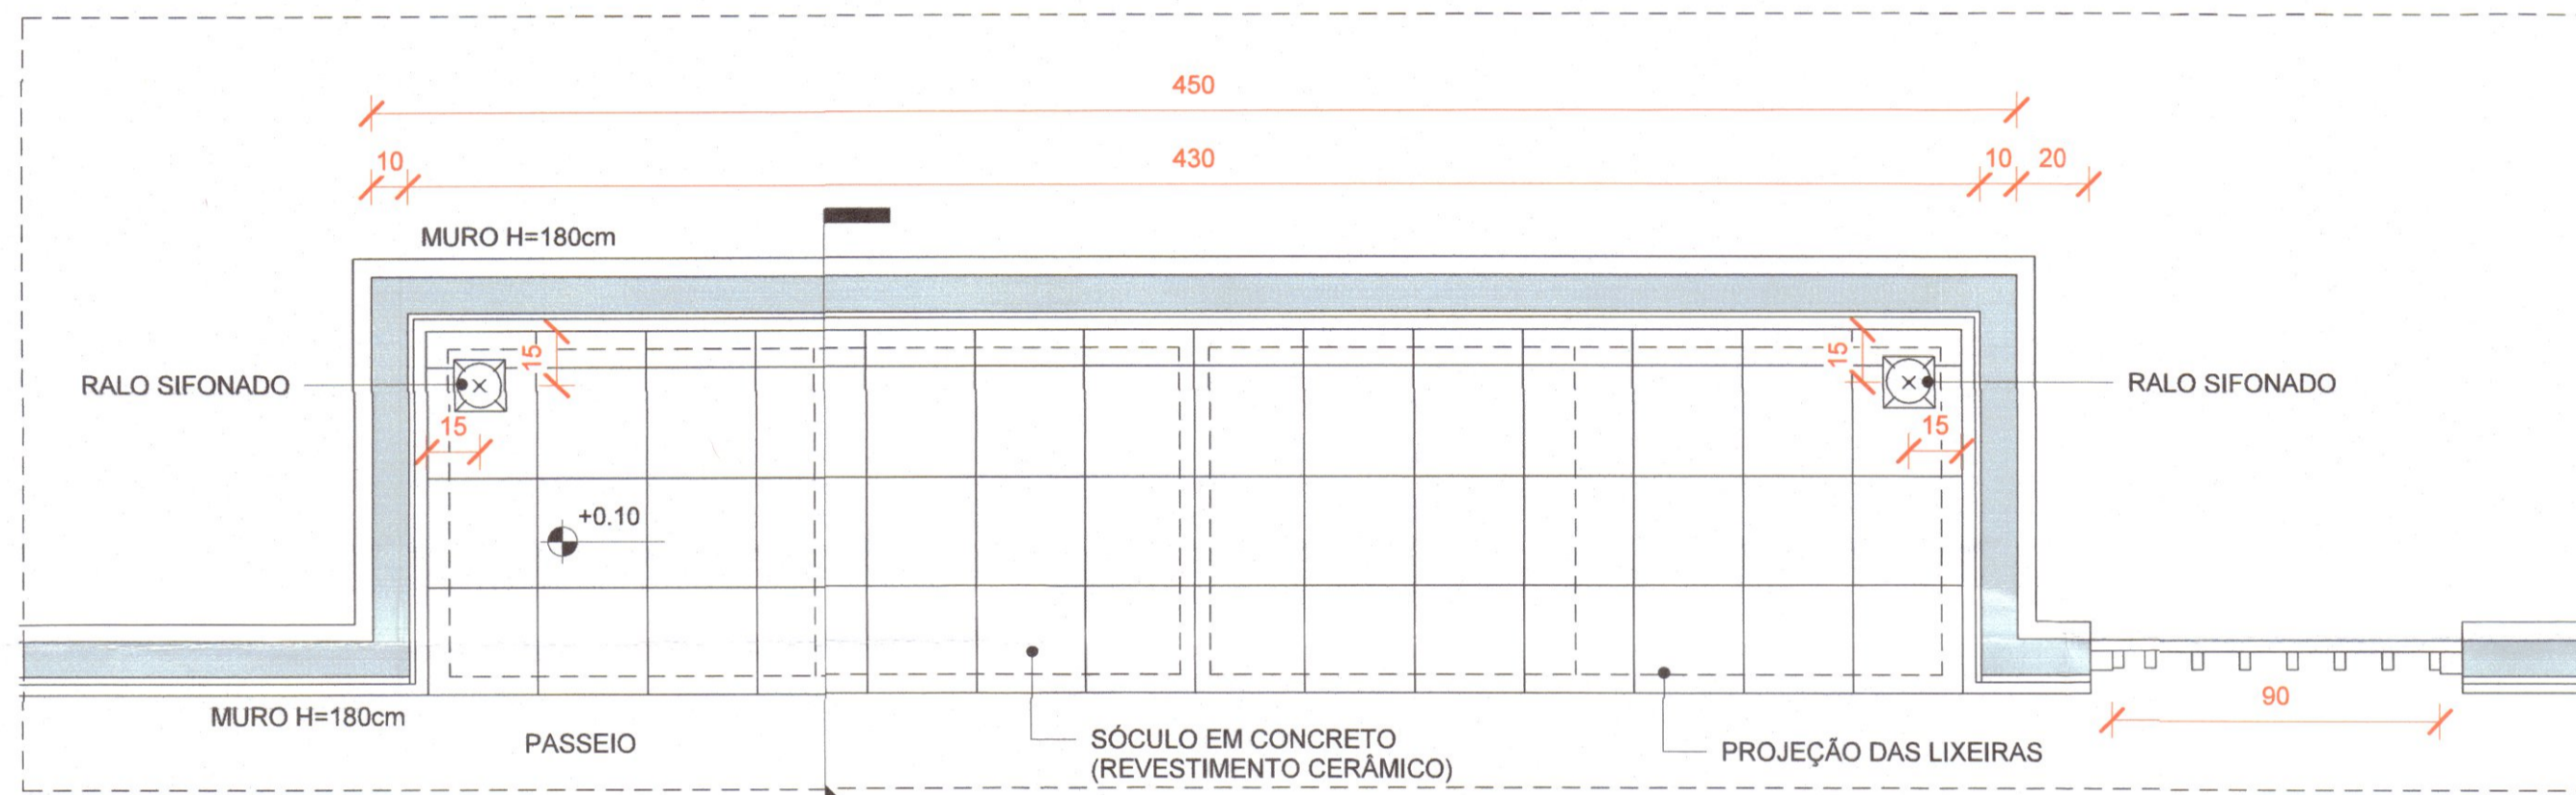


VISTA SUPERIOR  
ESCALA 1:20

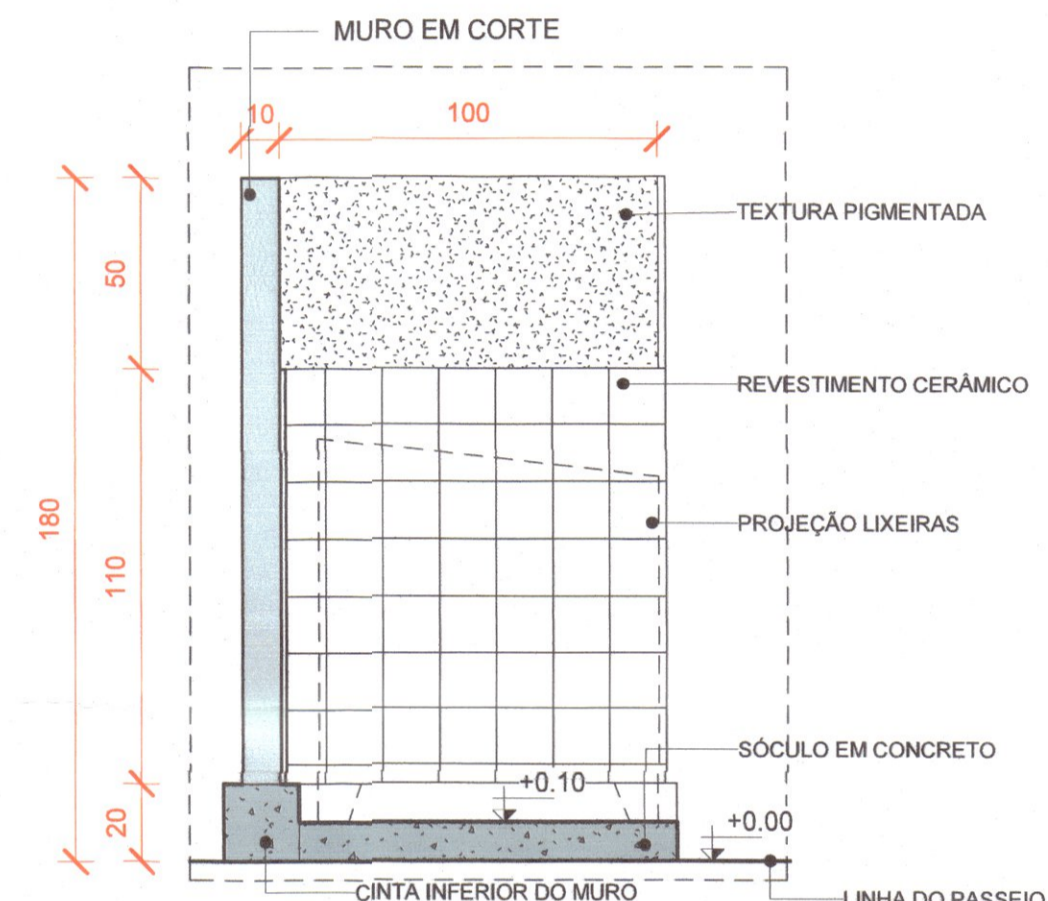


CORTE  
ESCALA 1:20

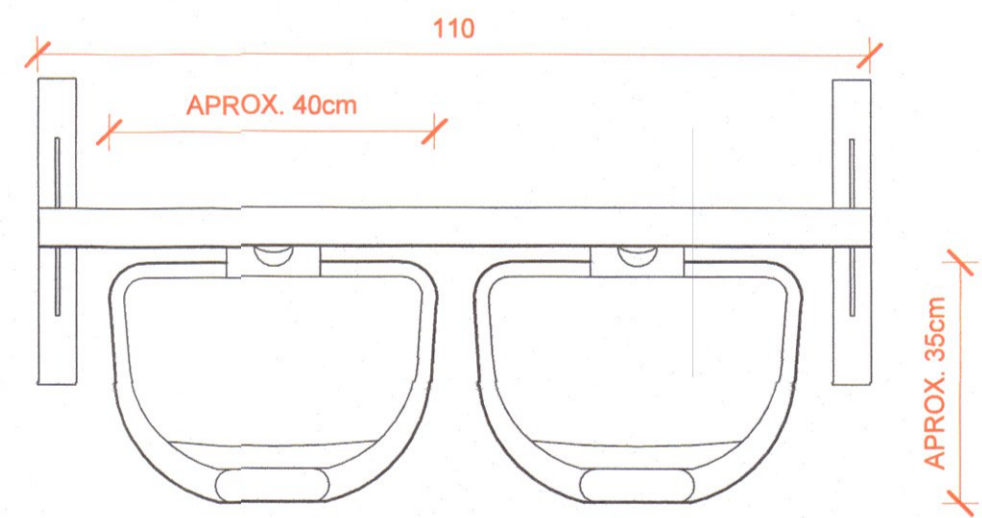


LIXEIRA INTERNA PLANTA  
ESCALA 1:10

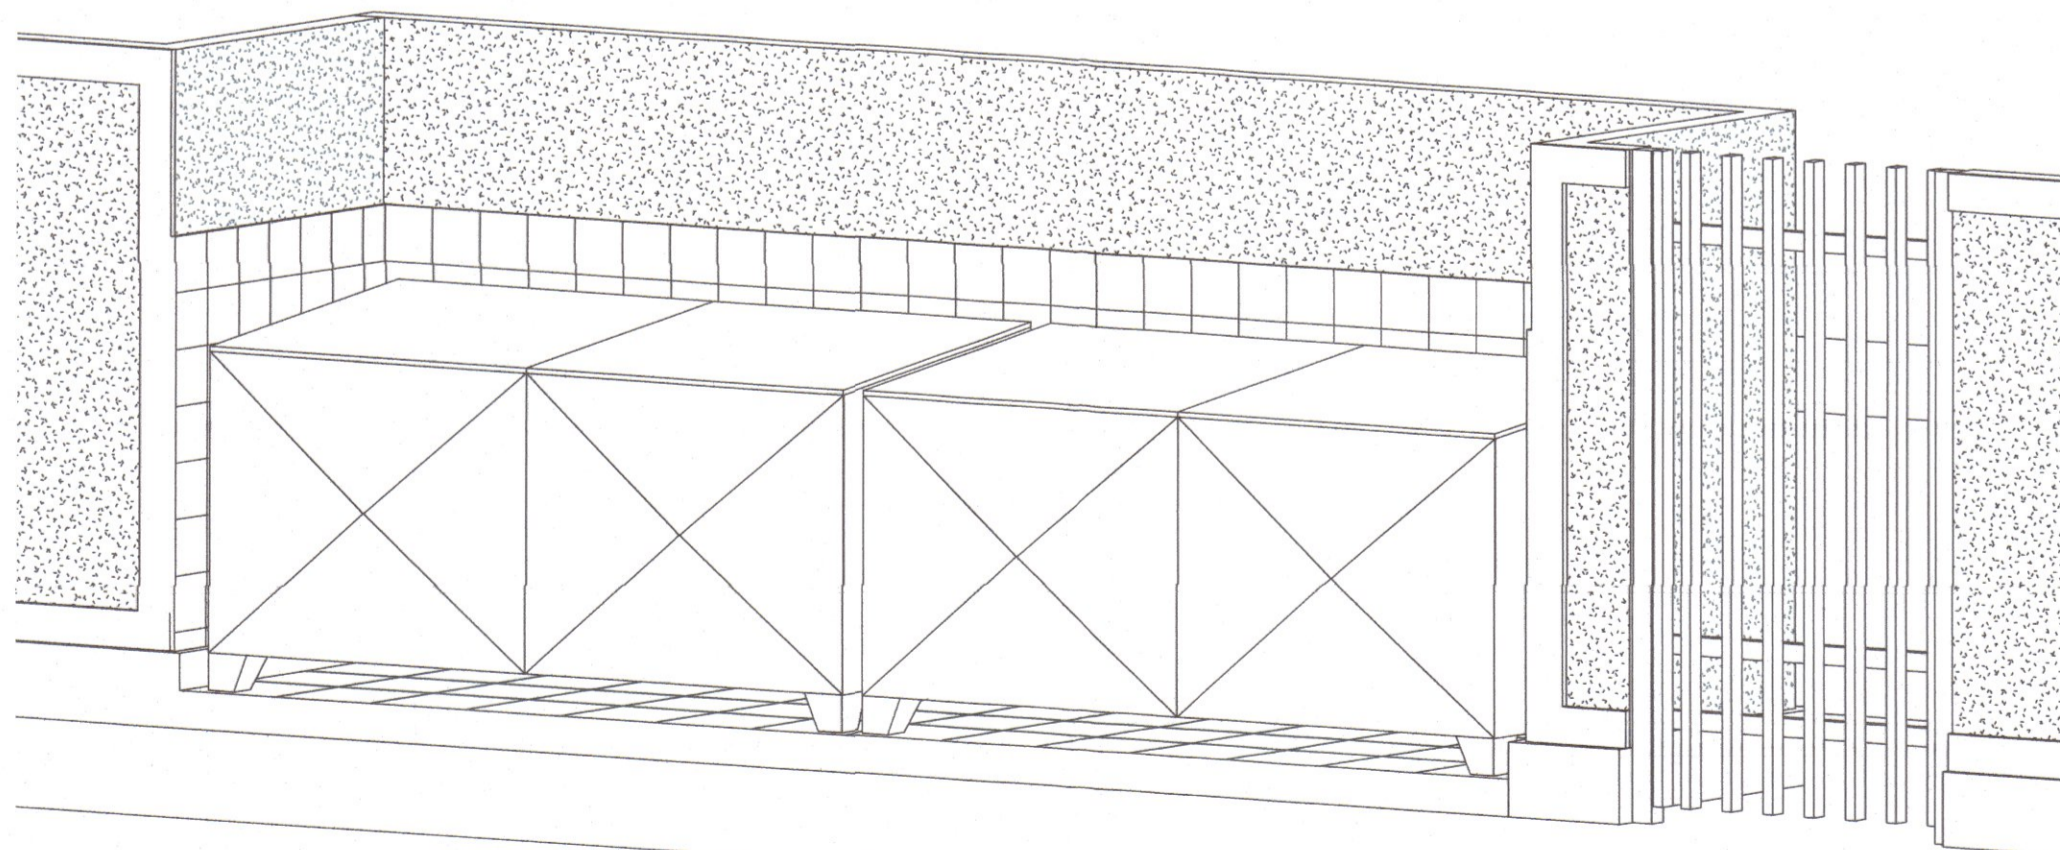

PERSPECTIVA  
ESCALA

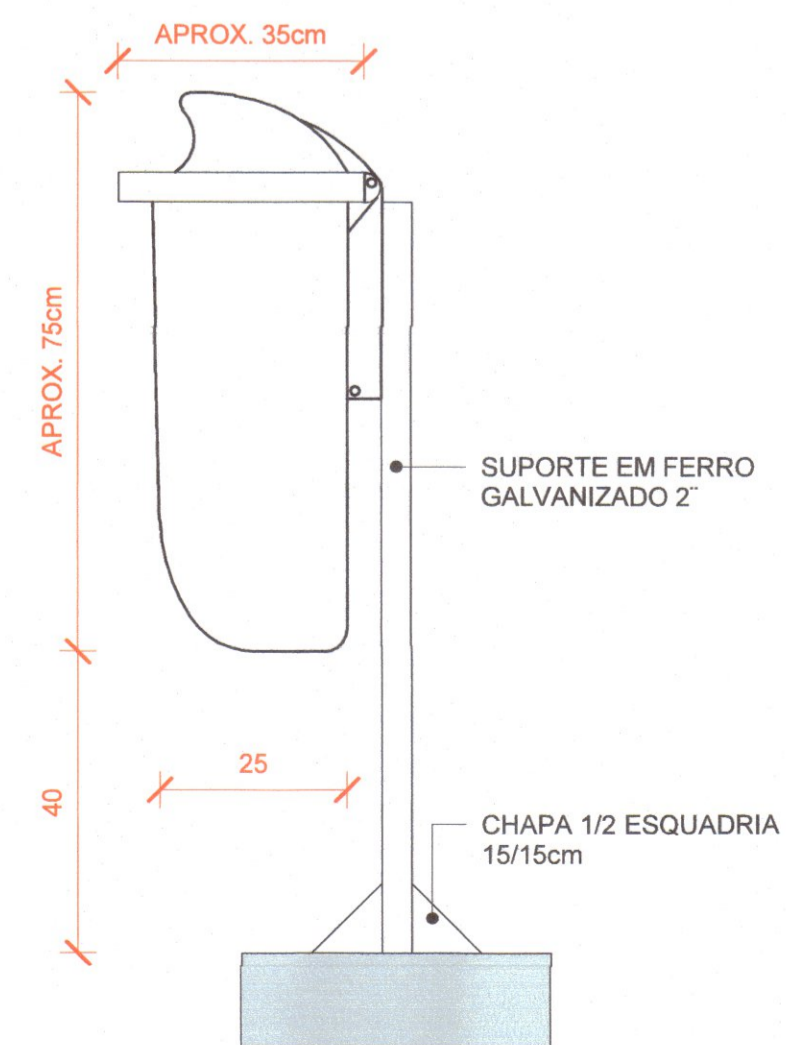

LIXEIRA INTERNA ELEVÇÃO LATERAL  
ESCALA 1:10

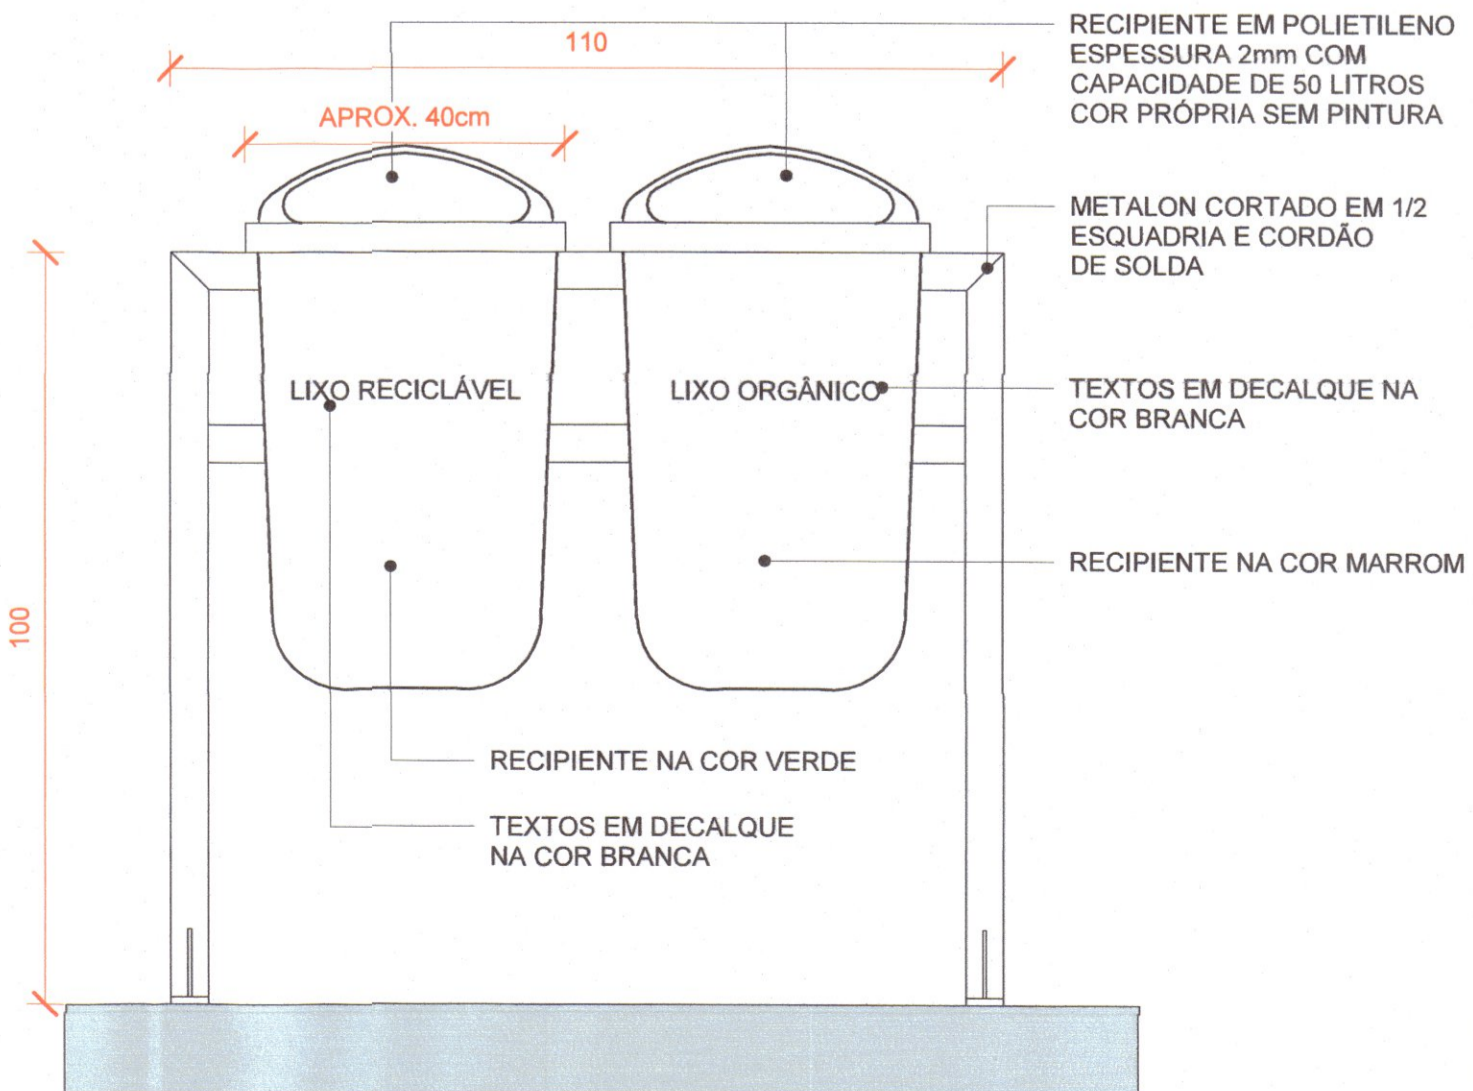

LIXEIRA INTERNA ELEVÇÃO FRONTAL  
ESCALA 1:10

- LIXEIRAS**
- 02 LIXEIRAS IGUAIS TIPO CONTAINER EM AÇO GALVANIZADO (CHAPA 1,25mm), COM COMPARTIMENTO DUPLO, 2 TAMPAS EM DECLIVE E PUXADORES EM ANTIMÔNIO CROMADO. APRESENTAM SISTEMA DE FECHAMENTO (PORTA CADEADO), SISTEMA DE AMORTECEDORES NAS TAMPAS E DRENO PARA ESCOAMENTO DE RESÍDUOS LÍQUIDOS.
  - ACABAMENTO DAS LIXEIRAS:
    - PINTURA INTERNA: TIPO EMBORRACHAMENTO AUTOMOTIVO.
    - PINTURA EXTERNA: ESMALTE SINTÉTICO, TEXTO SERIGRAFADO ("LIXO COMUM" E "LIXO RECICLÁVEL").
  - DETALHES:
    - VOLUME: 1.400 LITROS
    - DIMENSÕES: 200x90x90cm
    - COR: VERDE
    - ATENDIMENTO: DE 18 A 24 USUÁRIOS
    - FORNECEDORES: A GLOBAL DISTRIBUIDORA, LUZ CURITIBANA LIXEIRAS
- NICHO**
- MURO EM ALVENARIA
  - SÓCULO EM CONCRETO (Fck 20) COM ARMADURA DE Ø14" A CADA 20cm.
  - PREVER CAIMENTO DE 2% EM DIREÇÃO AOS RALOS SIFONADOS.
  - TRAÇO DO CONCRETO: 1:2:3
  - ACABAMENTOS:
    - PISO CERÂMICO: 30x30cm, PEI 4, COR: BRANCO.
    - REVESTIMENTO CERÂMICO: 15x15cm, PEI 3, COR: BRANCO, ATÉ 120cm A PARTIR DO PISO ACABADO.
    - MURO: VER DETALHE XXX.
- PORTÃO METÁLICO**
- DIM. 90x180cm
- COMPOSTO POR TUBOS VERTICAIS RETANGULARES E 2 BARRAS HORIZONTAIS (METALON 30x50mm, CHAPA 1,5mm).
  - ACABAMENTO:
    - ESMALTE SINTÉTICO BRANCO.
    - ESPAÇAMENTO MAX. ENTRE TUBOS: 10cm

- LIXEIRAS INTERNAS**
- RECIPIENTE EM POLIETILENO DE ALTA RESISTÊNCIA, PRÓPRIO PARA COLETA SELETIVA, COM CAPACIDADE PARA 50 LITROS, NAS CORES VERDE E MARROM COM TEXTO EM DECALQUE NA COR BRANCA E SUPORTE PARA FIXAÇÃO EM ESTRUTURA METÁLICA.
  - ESTRUTURA EM FERRO GALVANIZADO OU METALON, COM PINTURA ELETROSTÁTICA NA COR PRETA, NAS DIMENSÕES ESPECIFICADAS EM DESENHO.
  - FIXAÇÃO DOS RECIPIENTES NA ESTRUTURA COM PARAFUSO, ARRUELA E PORCA GALVANIZADOS.
  - ESTRUTURA FIXADA EM BASE DE CONCRETO COM BUCHA DE NYLON E PARAFUSO.

REVISÃO			
REV	DATA	DESCRIÇÃO	AUTOR
R00	11/07/2020	EMISSIONAL INICIAL	THAMIRIS
R01	22/10/2020	REVISÃO GERAL I	THAMIRIS
R02	04/01/2021	REVISÃO GERAL II	YARA

ARQUIVO DIGITAL: TER\_TLB-DET-LIX-PB-P01-R02

USO EXCLUSIVO DA PREFEITURA: Comissão de Urbanismo do Município de Telêmaco Borba - COMUR- DECRETO Nº: Projeto: (X) APROVADO ( ) REPROVADO Em reunião realizada dia 11/03/2020

ORRA: **RESIDENCIAL TELÊMACO BORBA II**  
10ª ETAPA - 3ª FASE  
Empreendimento Residencial

PROPRIETÁRIO: PREFEITURA MUNICIPAL DE TELÊMACO BORBA-PR

RESP PROJETO ARQUITETÔNICO: PAULO BACILLA CAU 15164-5

RESP TÉCNICO: PAULO BACILLA CAU 15164-5

DESENVOLVIMENTO DO PROJETO: THAMIRIS MARCON

DESENVOLVIMENTO DO PROJETO: THAMIRIS MARCON

ASSUNTO: PROJ. ARQUITETÔNICO - BÁSICO

ESCALA: Como indicado

CONTEÚDO: MTB DEPÓSITO DE LIXO E LIXEIRAS IMPLANTAÇÃO, ELEVÇÕES E PERSPECTIVA

PRANCHAS Nº: 01 /01

**TERCASA**  
CONSTRUTORA

R. Delfina Braga Viçoso, 3661 - Orleans - Curitiba  
CEP: 81020-490 - F: (041) 99693-0396