



Norte  
1 : 20

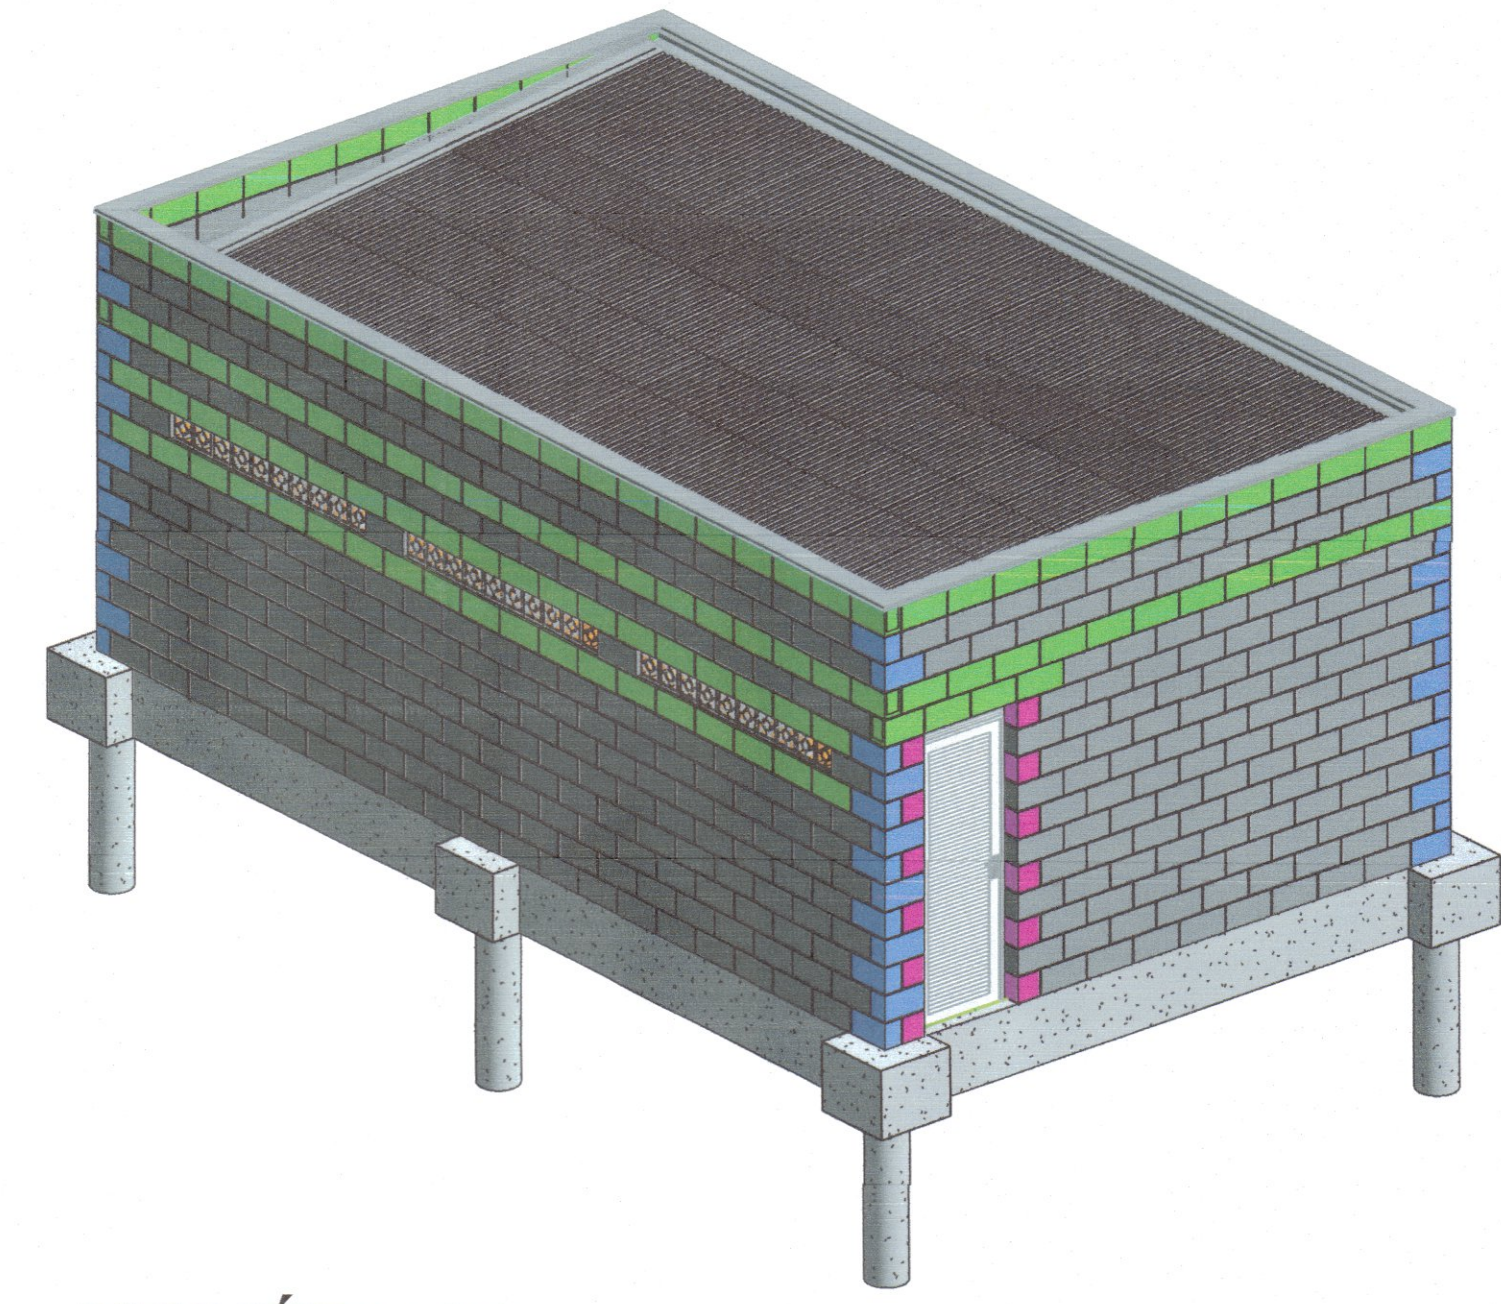


ISOMÉTRICO

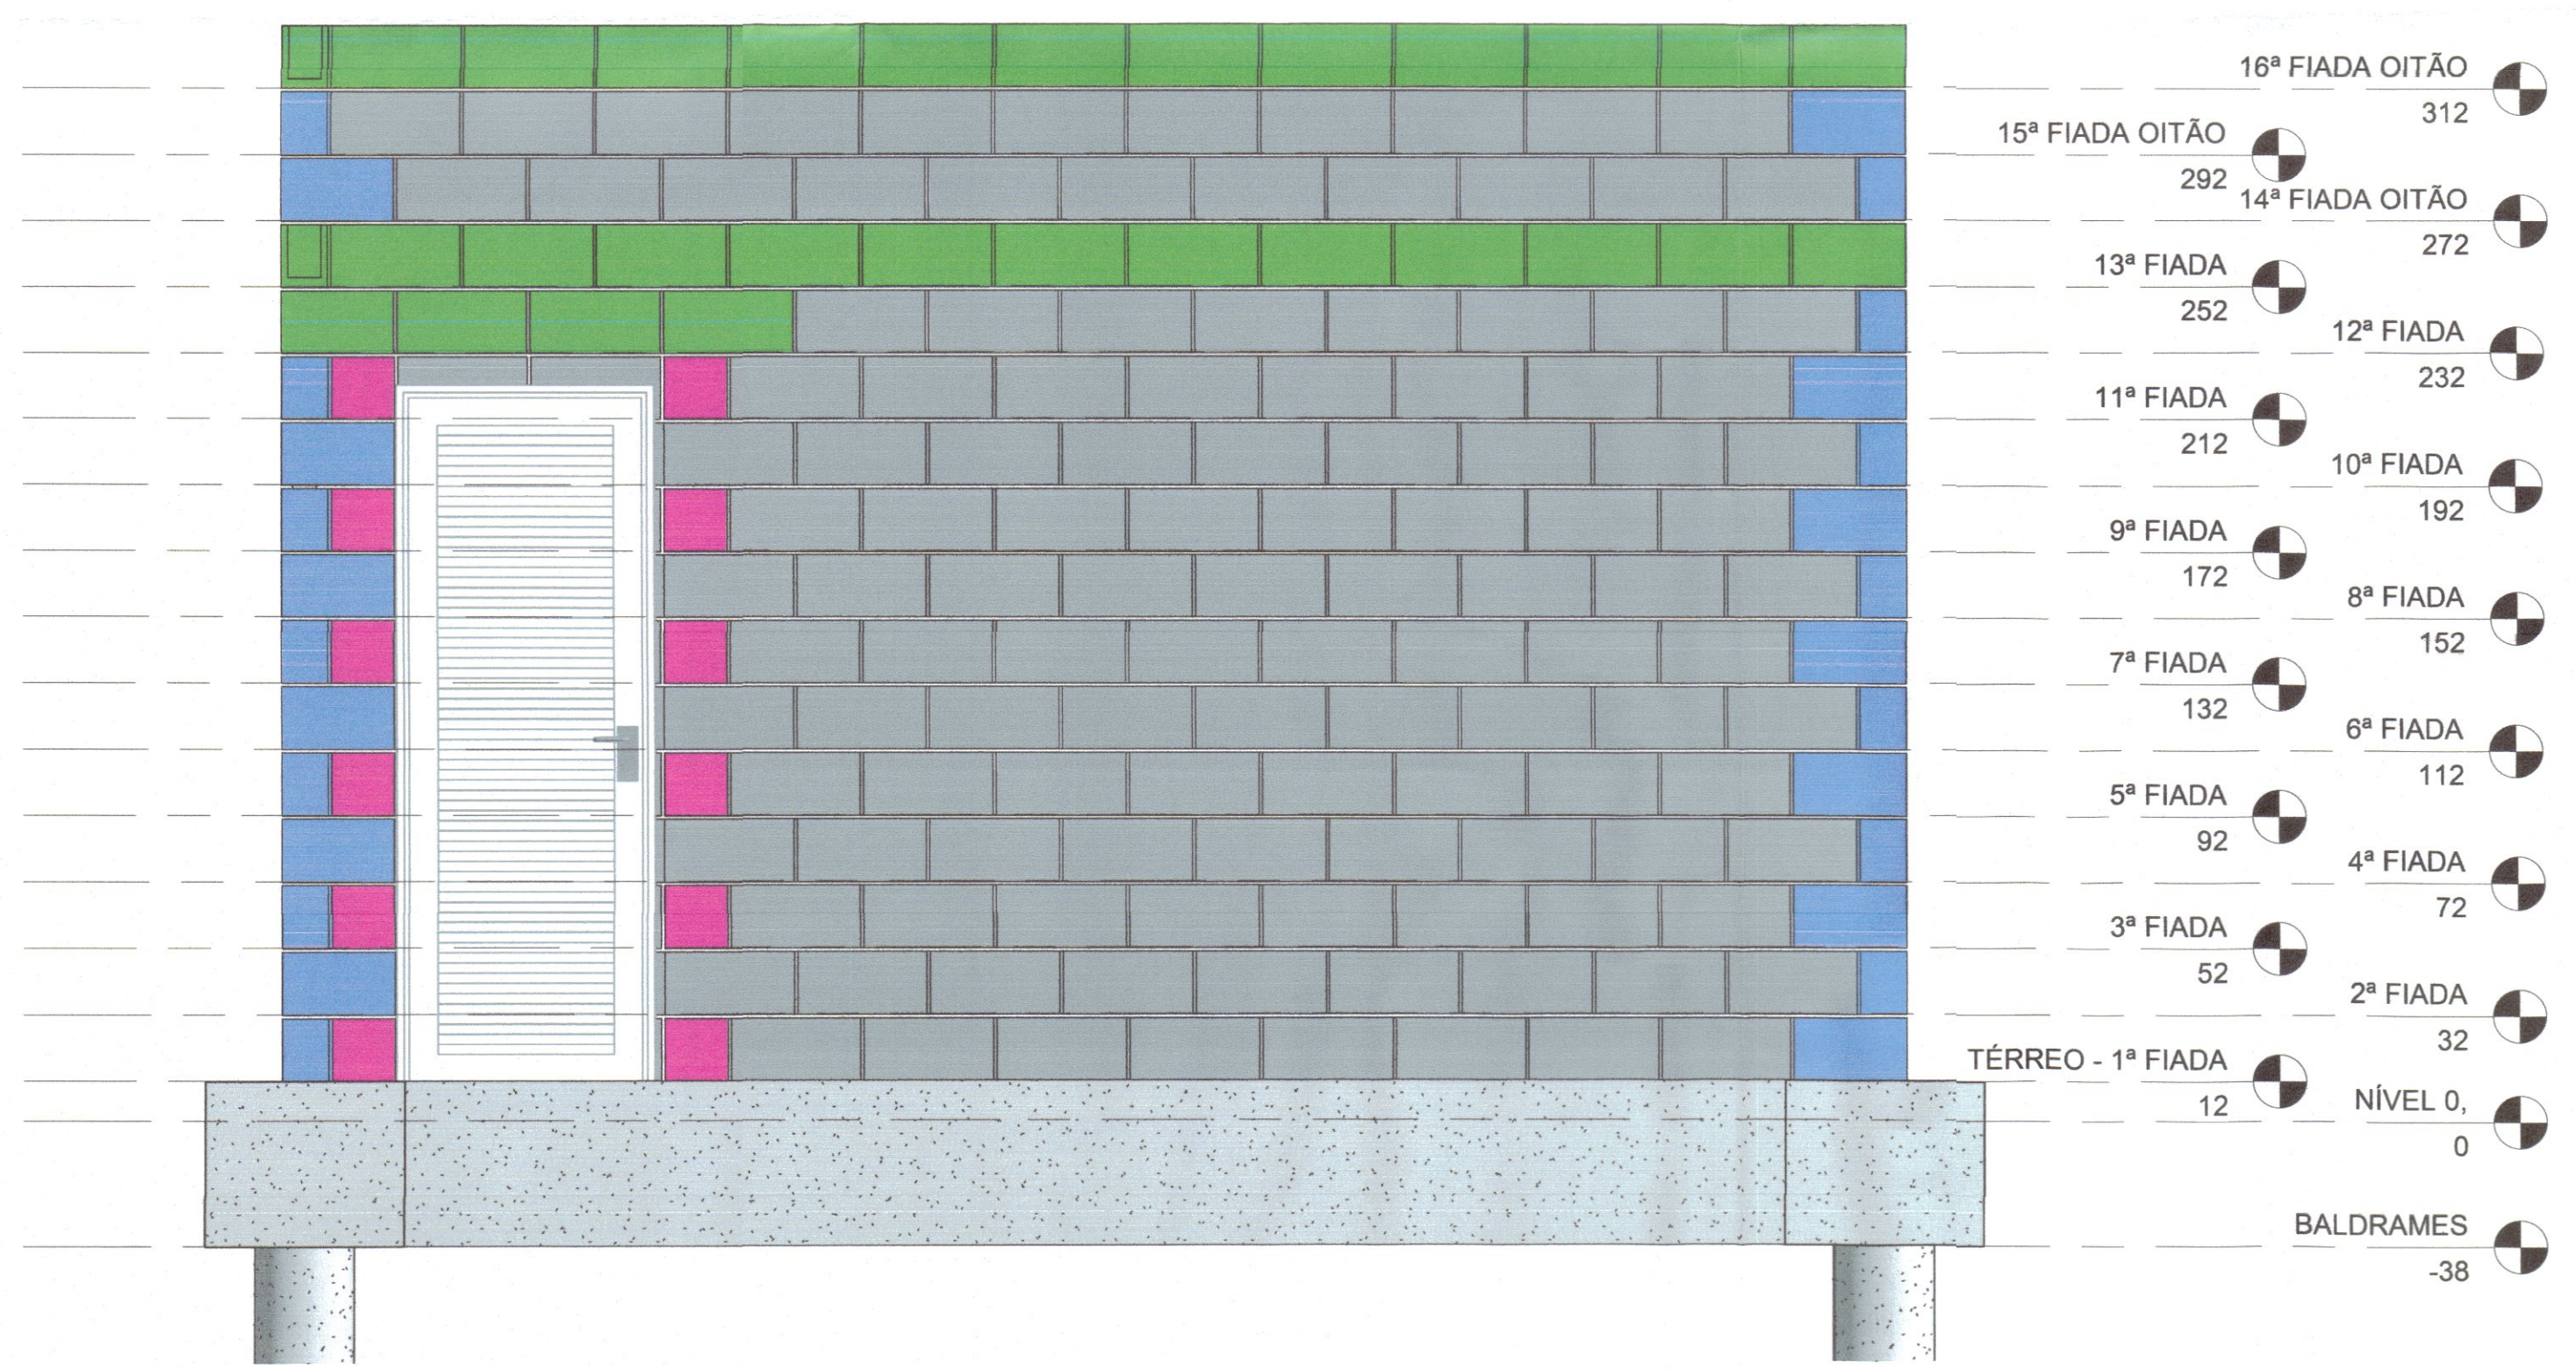


Oeste  
1 : 20

- 16ª FIADA OITÃO 312
- 15ª FIADA OITÃO 292
- 14ª FIADA OITÃO 272
- 13ª FIADA 252
- 12ª FIADA 232
- 11ª FIADA 212
- 10ª FIADA 192
- 9ª FIADA 172
- 8ª FIADA 152
- 7ª FIADA 132
- 6ª FIADA 112
- 5ª FIADA 92
- 4ª FIADA 72
- 3ª FIADA 52
- 2ª FIADA 32
- TÉRREO - 1ª FIADA 12
- NÍVEL 0, 0
- BALDRAMES -38

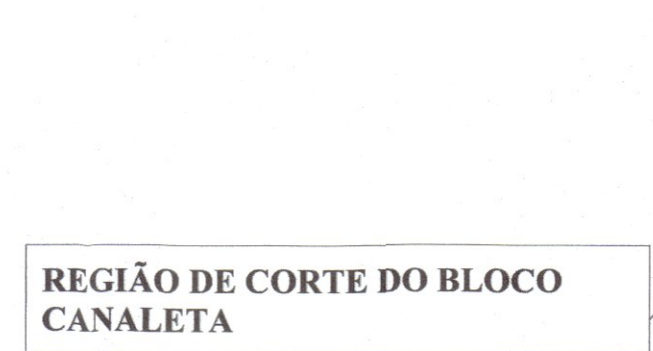

DETALHE FURAÇÃO DE CANALETAS  
1 : 10

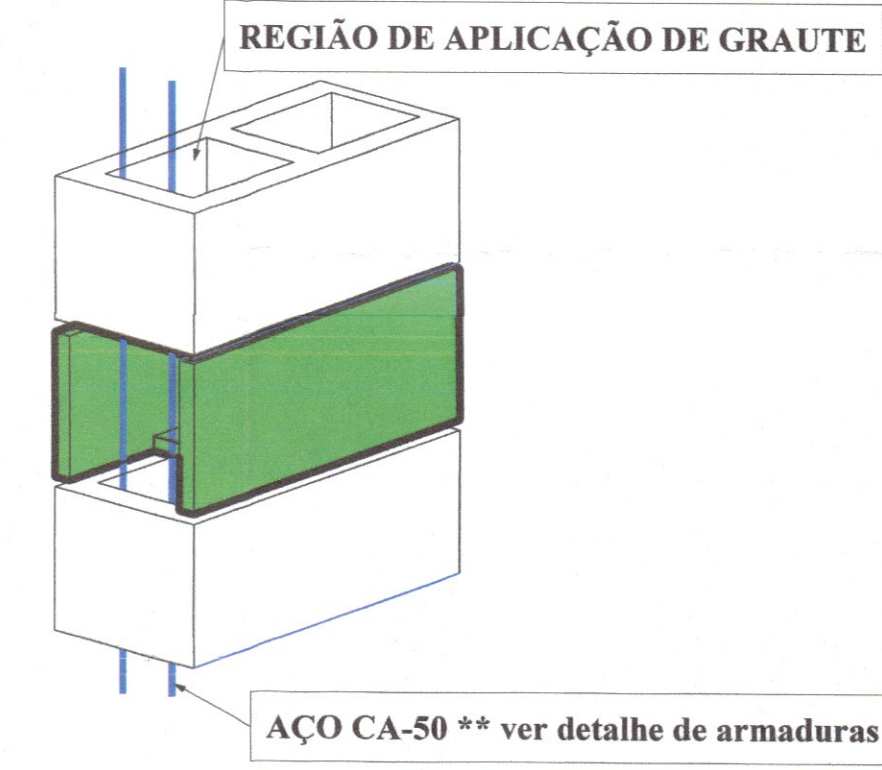

LEGENDA DE BLOCOS			
DESCRIÇÃO	EM PLANTA	EM ELEVACÃO	DIMENSÕES (LxAxC) cm
MEIO BLOCO			14X19X19
BLOCO INTEIRO			14X19X39
BLOCO AMARRAÇÃO			14X19X34
BLOCO CANALETA (34x14)			14X19X34
BLOCO CANALETA			14X19X39

OBS: TODO BLOCO CANALETA DEVERÁ TER PREENCHIMENTO EM CONCRETO

REVISÃO			
REV	DATA	DESCRIÇÃO	AUTOR
R00	-	-	-
R01	-	-	-
R02	04/01/2021	REVISÃO GERAL 2	ALEXANDRE

ARQUIVO DIGITAL: TER\_TLB\_RES\_EST\_PB\_1002\_R02

USO EXCLUSIVO DA PREFEITURA:

Projeto: (X) APROVADO ( ) REPROVADO  
Em reunião realizada dia 11/03/2020

PROPRIETÁRIO: PREFEITURA MUNICIPAL DE TELÊMACO BORBA - PR

RESP PROJETO: PAULO BACILLA CAU 15.164-5

RESP TÉCNICO: PAULO BACILLA CAU 15.164-5

DESENVOLVIMENTO DO PROJETO: ALEXANDRE FRAPORTTI

DETALHAMENTO DO PROJETO: ALEXANDRE FRAPORTTI

ASSUNTO: PROJ. ESTRUTURAL - BÁSICO

ESCALA: Como indicado

CONTEÚDO: MTB RESERVATÓRIO ELEVACÕES, DETALHES, ISOMÉTRICOS

**EST**

PRANCHIA Nº: 02 /03

**TERCASA**  
CONSTRUTORA

R. Delina Braga Vianna, 3661 - Orleans - Curitiba  
C.E.P. 81020-490 - F. (041) 99603-0396