




**PERFIL A**  
ESCALA 1:300

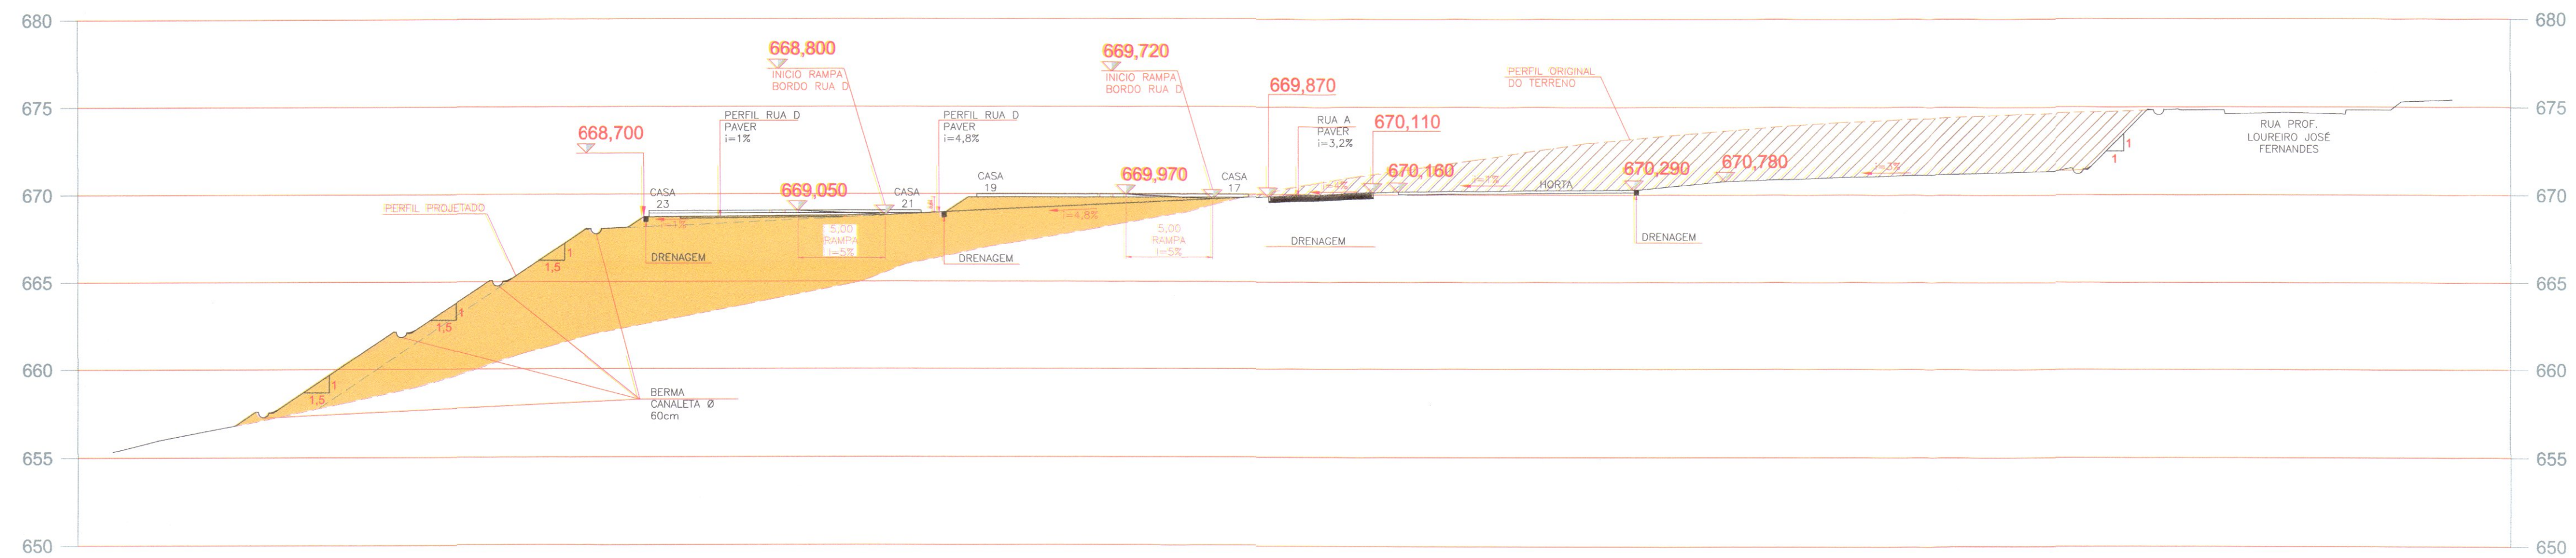


**PERFIL B**  
ESCALA 1:300

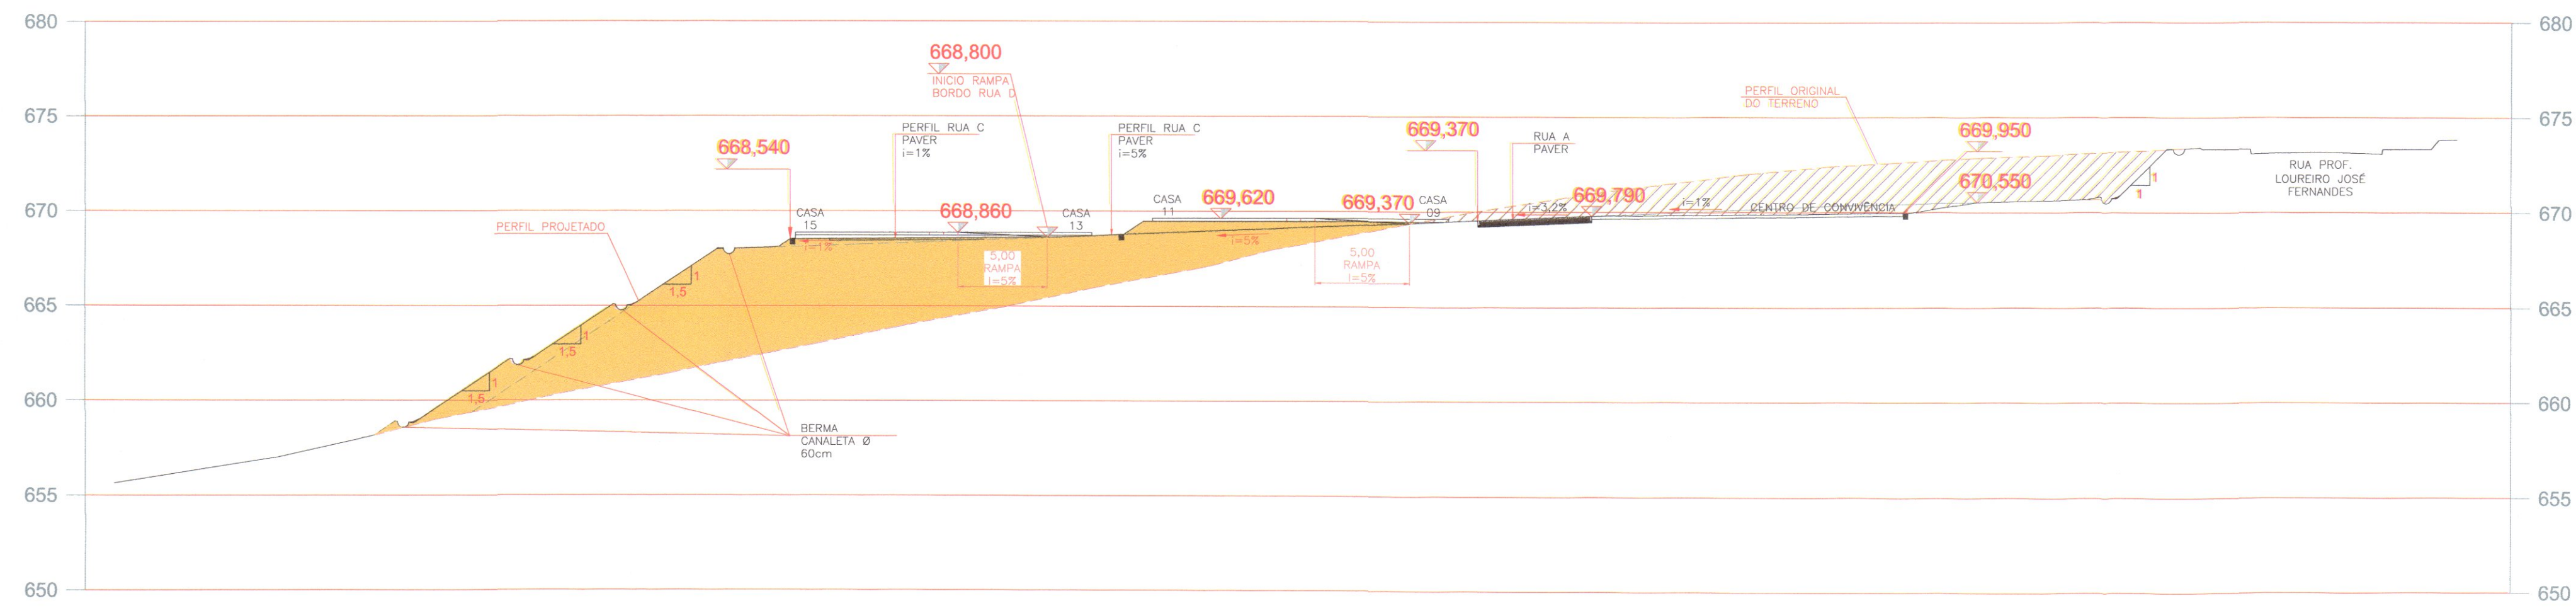

**PERFIL C**  
ESCALA 1:300

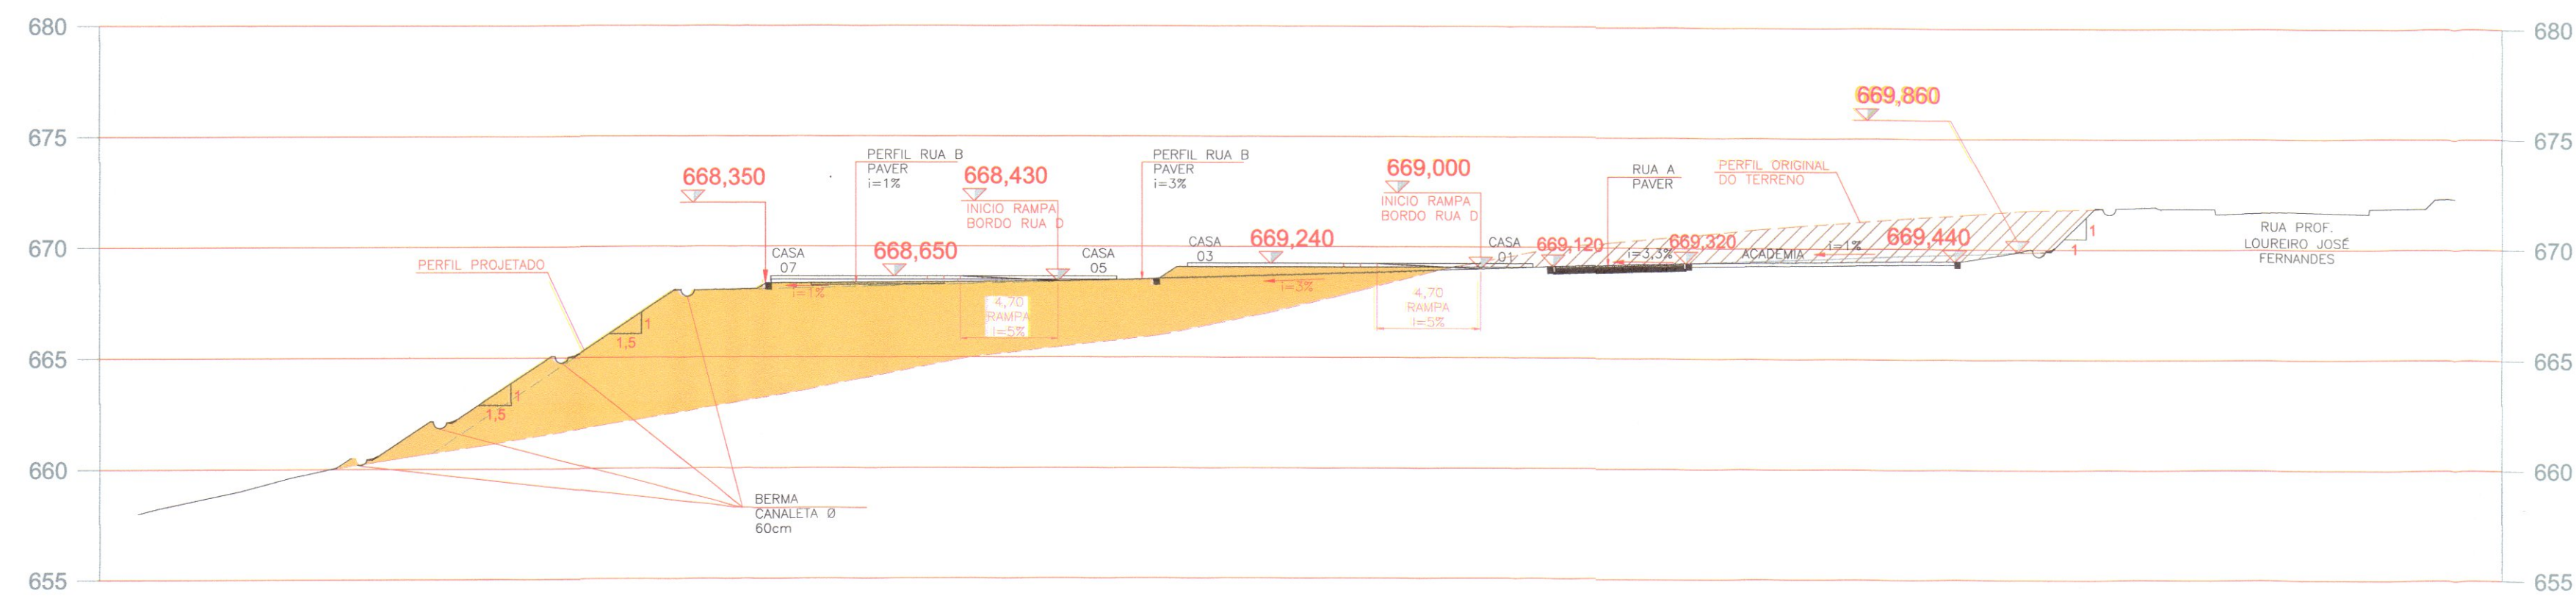

**PERFIL D**  
ESCALA 1:300

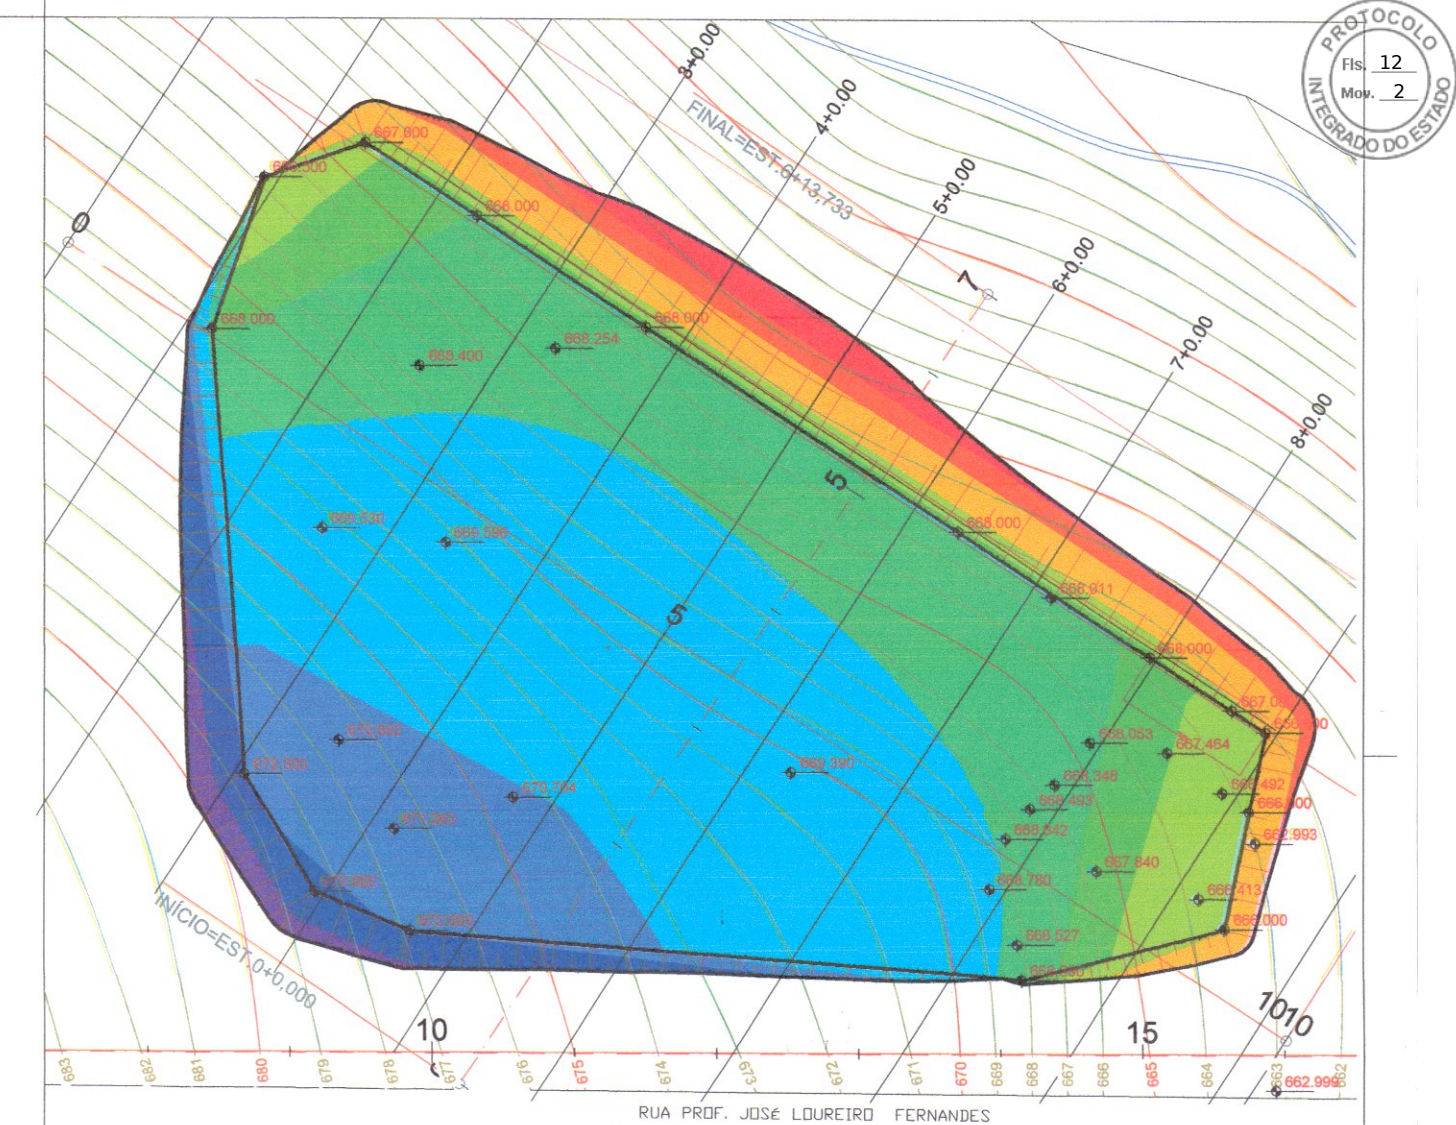

**MAPA DE ELEVAÇÕES**  
SEM ESCALA

| Nº | COTA MÍNIMA | COTA MÁXIMA | COR                |
|----|-------------|-------------|--------------------|
| 1  | 657,878     | 660,915     | VERMELHO           |
| 2  | 660,915     | 663,952     | AMARELO            |
| 3  | 663,952     | 666,989     | VERDE              |
| 4  | 666,989     | 669,926     | VERDE ESCURO       |
| 5  | 669,926     | 672,963     | VERDE MUITO ESCURO |
| 6  | 672,963     | 675,999     | AZUL               |
| 7  | 675,999     | 679,036     | AZUL ESCURO        |
| 8  | 679,036     | 682,073     | AZUL MUITO ESCURO  |
| 9  | 682,073     | 685,110     | PRETO              |
| 10 | 685,110     | 688,147     | PRETO              |

| REVISÃO |            |                 |       |
|---------|------------|-----------------|-------|
| REV     | DATA       | DESCRIÇÃO       | AUTOR |
| R00     | 11/07/2020 | EMIÇÃO INICIAL  | ÉRICO |
| R01     | 22/10/2020 | REVISÃO GERAL I | ÉRICO |
| R02     | 02/12/2020 | REVISÃO GERAL I | ÉRICO |

ARQUIVO DIGITAL: TER\_TLB\_INF\_PAT\_PB\_P01-R02  
 USO EXCLUSIVO DA PREFEITURA: Comissão de Urbanismo do Município de Telêmaco Borba - COMUR. DECRETO Nº: Projeto: (✓) APROVADO ( ) REPROVADO Em reunião realizada dia 11-10-2020  
 Engenheira Civil  
 CREA-PR: 78.757/D

**OBRA:** RESIDENCIAL TELÊMACO BORBA II 10ª ETAPA - 3ª FASE EMPREENDIMENTO HABITACIONAL

**PROPRIETÁRIO:** PREFEITURA MUNICIPAL DE TELÊMACO BORBA - PR

**RESP PROJETO ARQUITETÔNICO:** PAULO BACILLA CAU 15164-S

**RESP TÉCNICO:** PAULO BACILLA CAU 15164-S

**DESENVOLVIMENTO DO PROJETO:** DONIZET SANTANA

**DETALHAMENTO DO PROJETO:** ÉRICO TANABE

**ASSUNTO:** PROJ. DE PATAMARIZAÇÃO

**ESCALA:** 1:500

**CONTEÚDO:** SEÇÕES PATAMARIZAÇÃO - 40 UDS

**PRANCHA Nº:** 02 /02

**TERCASA CONSTRUTORA**  
 R. Delfina Braga Viçoso, 561 - Orleans - Curitiba  
 CEP: 81020-490 - F: (041) 99093-0306