


Perimetro Urbano da Cidade de Goioxim

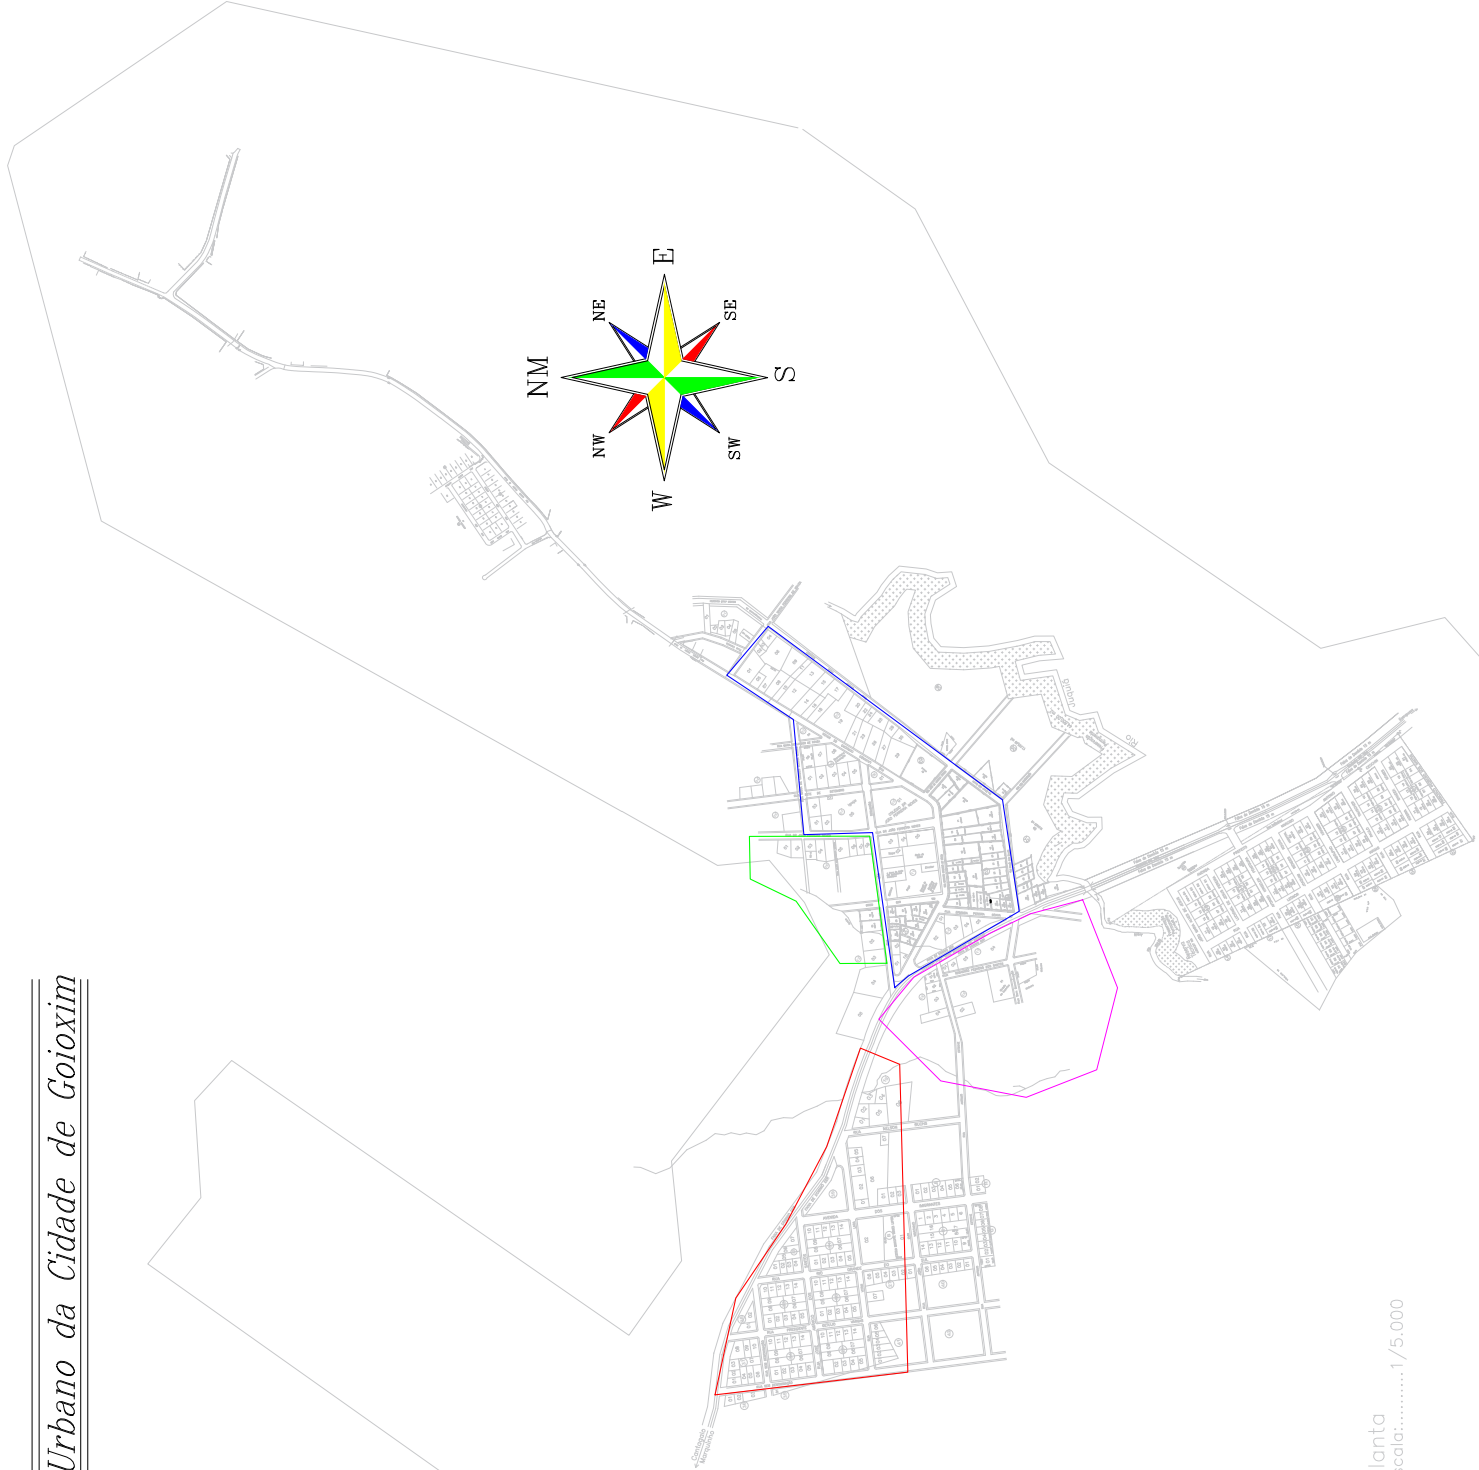

LEGENDA

- LOTEAMENTO CENTRO
- LOTEAMENTO ALVES
- LOTEAMENTO ESTECHE
- LOTEAMENTO RAVANELO

Planta
Escala:1/5.000

ÁREAS PARA REGULARIZAÇÃO FUNDIÁRIA	
município: GOIOXIM/PR loteamento: LOTEAMENTO ALVES loteamento centro loteamento ravanelo	processo: 01/01 REGULARIZAÇÃO FUNDIÁRIA
estado: PARANÁ município: GOIOXIM/PR loteamento: LOTEAMENTO ALVES loteamento centro loteamento ravanelo	população: MARI REZENHA DA SILVA 8141978904 PREFEITURA MUNICIPAL DE GOIOXIM CNPJ: 01.667.627/0001-78
data: OUTUBRO/2011 desenho: LUCIANO	responsável pelo projeto: LUCIANO MATTILE INSC. CIVIL - CREIA/PR: 177.099/D
planta de localização	