LOTE URBANO Nº 682

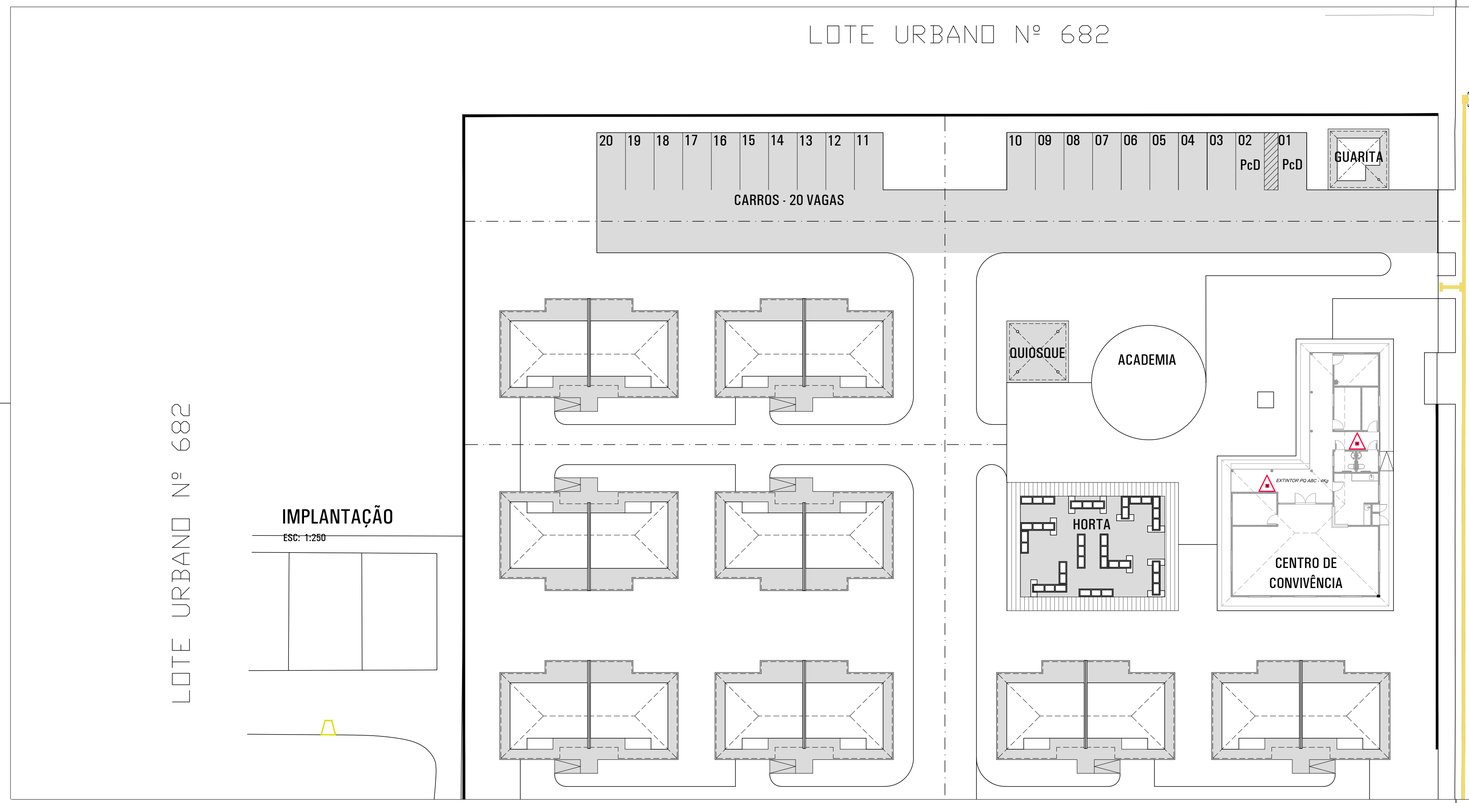

LOTE URBANO Nº 682

IMPLANTAÇÃO

ESC: 1:250

RUA AUGUSTO MAAS

RUA CLÁUDIO ARECO

RELAÇÃO MATERIAL INCÊNDIO

- Extintor Pó ABC – 2 un

USO EXCLUSIVO DA COHAPAR

REVISÕES

REV	DATA	DESCRIÇÃO	AUTOR
R00	20/01/2023	EMISSÃO INICIAL	DVIE/R_RUY

g:\dvie\dvpo\projetos 2023\viver mais - toledo\redes\rede incendio_toledo-20u_r00.dwg

USO EXCLUSIVO DA COHAPAR

RESPONSÁVEL TÉCNICO:

COHAPAR

CONTROLE DE CÓPIAS

COHAPAR

COHAPAR
Companhia de Habitação do Paraná

PRANCHA: INC 01 01

REVISÃO: R 00

TOLEDO
20ª Etapa
40 uds

CONDOMÍNIO TERCEIRA IDADE

VIVER MAIS PARANÁ
ERCA

autor projeto	autor desenho
R.MANTOVANI	R_RUY
escala: 1:500	data de criação: 20/01/2023

nome do arquivo: REDE INCENDIO_TOLEDO-20U_R00.dwg

HISTÓRICO — SALVO EM: 23/01/2023 — IMPRESSO EM: 23/01/2023 — SALVO POR: rosaruy

ANTEPROJETO
REDE DE PREVENÇÃO CONTRA INCENDIO
IMPLANTAÇÃO