




RELAÇÃO MATERIAL INCÊNDIO
 ▶ - Extintor Pó ABC - 3 un

REVISÕES

REV	DATA	DESCRIÇÃO	AUTOR
R00	31/05/2022	EMISSÃO INICIAL	R.MANTOVANI

g:\dvie\dvpo\projetos 2022\idoso loanda 14 etapa 40 uds\incendio_loanda_ti_r00.dwg

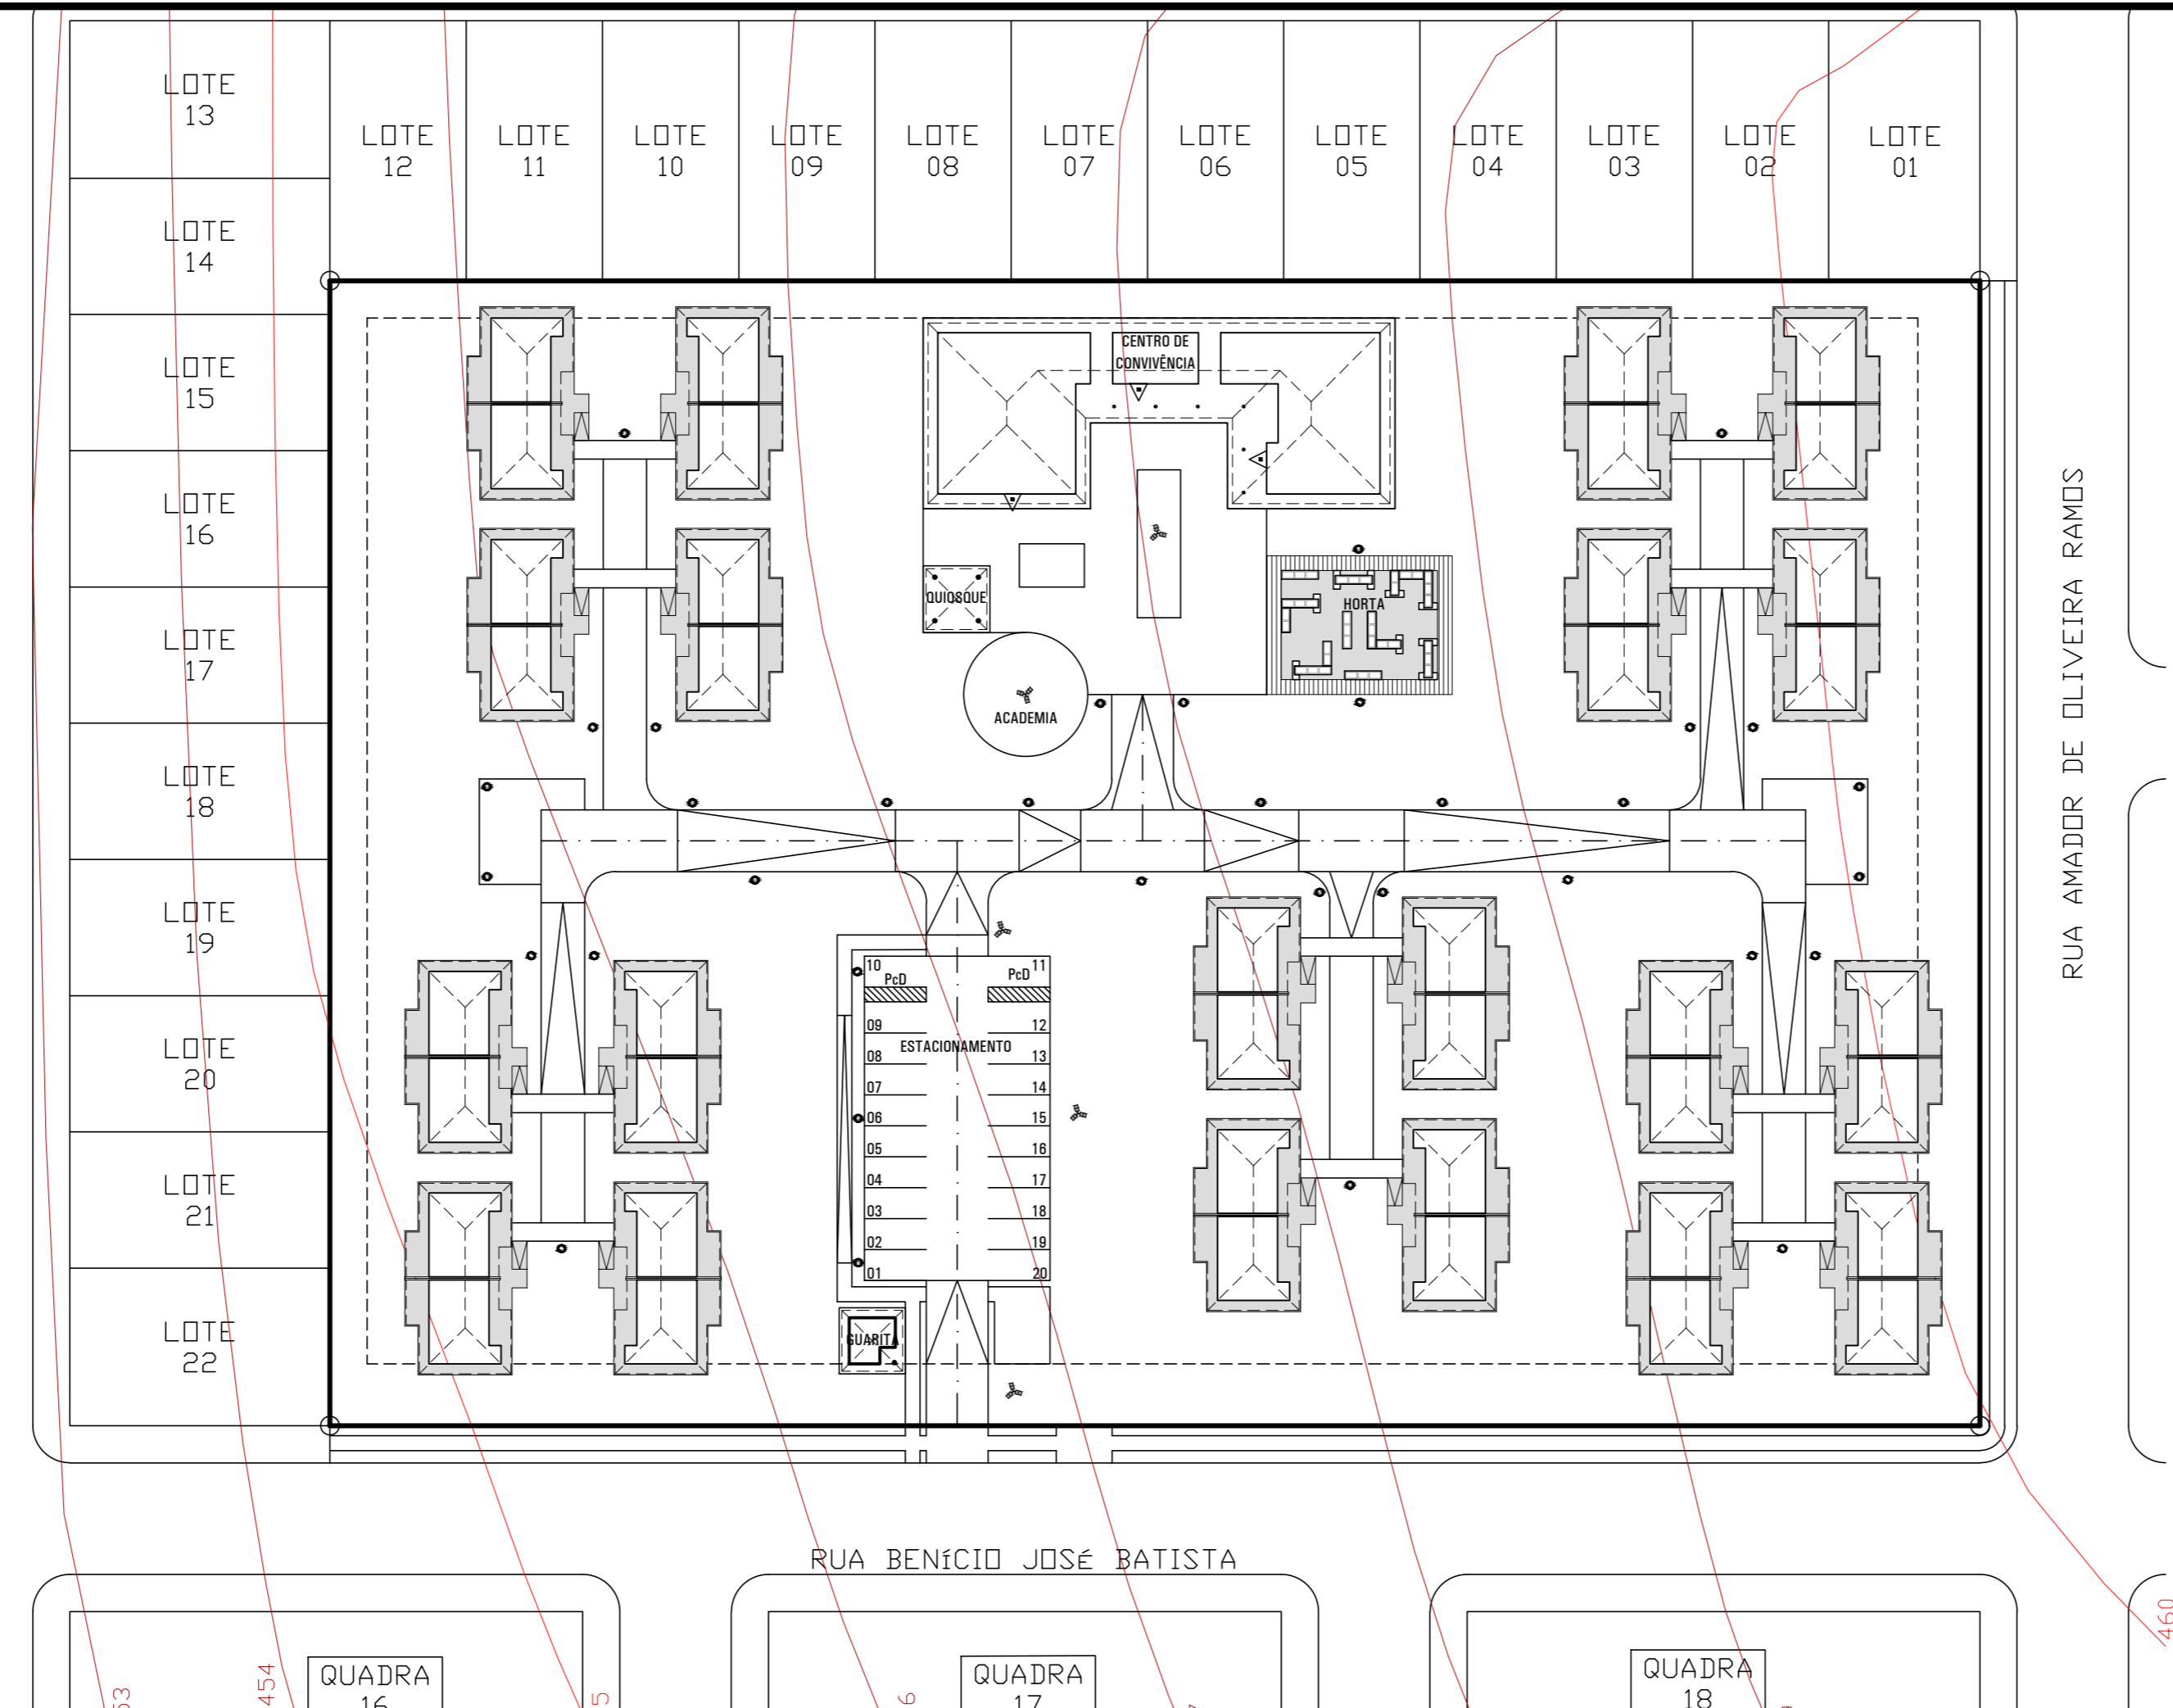

USO EXCLUSIVO DA COHAPAR

RESPONSÁVEL TÉCNICO - COHAPAR:

ANUÊNCIA DO ENGENHEIRO DO ESCRITÓRIO REGIONAL - COHAPAR:

COHAPAR COHAPAR

USO EXCLUSIVO DA PREFEITURA

PREFEITURA



PRANCHA	REVISÃO
INC	R
01 01	00

LOANDA
 14ª Etapa
 CONDOMÍNIO TERCEIRA IDADE

40 uds

CASA FÁCIL
 VIVER MAIS PARANÁ
 ERPG

autor projeto	autor desenho
R.MANTOVANI	R_RUY
escala	data de criação
1:250	31/05/2022
nome do arquivo	
INCENDIO_LOANDA_TI_R00.dwg	
SALVO EM:	31/05/2022
HISTÓRICO IMPRESSO EM:	31/05/2022
SALVO POR:	rosaruy

CROQUI
REDE DE PREVENÇÃO CONTRA INCÊNDIO
IMPLANTAÇÃO