


CONVENÇÕES:

- ① - CAIXA D'ÁGUA DE FIBRA DE VIDRO PARA CISTERNA DE ÁGUA DE CHUVA
- ② - CONJ. MOTO-BOMBA SCHNEIDER MODELO BCR 2010-Série 87106861-ROTOR 128 Potência da bomba= 1CV Q BOMBA= 5,0m³/h hm = 12,00mca
- ③ - TORNEIRA DE BÓIA 3/4"
- ④ - CAIXA D'ÁGUA DE FIBRA DE VIDRO PARA RESERVA DE ÁGUA DE CHUVA

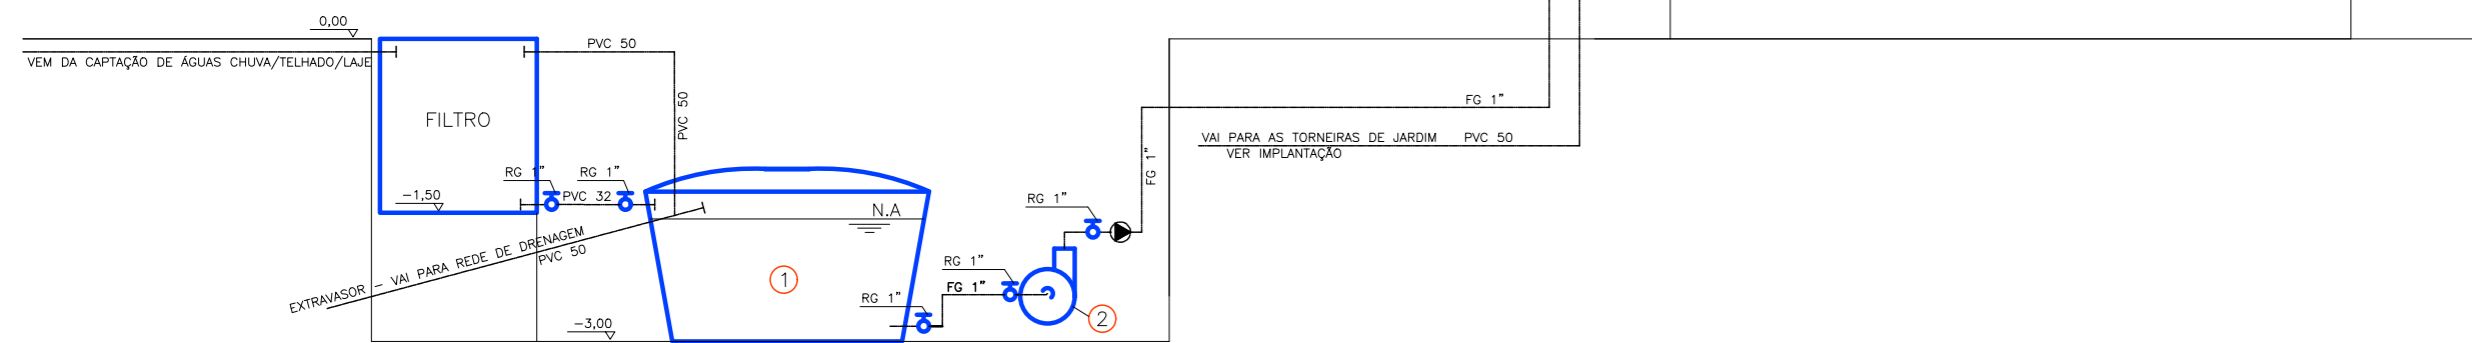

ESQUEMA ÁGUA REUSO
DETALHE GENÉRICO

ESCALA 1:25

REVISÕES

REV	DATA	DESCRIÇÃO	AUTOR
ROO	14/07/2023	EMIÇÃO INICIAL	R.MANTOVANI

g:\dvie\dvpo\projetos 2023\idoso são miguel iguaçu\reuso água esquema_s-miguel-iguaçu_11u_r00.dwg

OBSERVAÇÕES:

- O mecanismo de captação de águas pluviais, deve consistir da captação por meio das coberturas das edificações e que deverão ser armazenadas para posterior utilização em atividades que não exijam o uso de água tratada.
- Verificar a legislação municipal quanto ao volume mínimo necessário para armazenamento para as águas de reuso, caso necessário.
- O ante-projeto apresentado segue sugestão de sistema a ser utilizado.

USO EXCLUSIVO DA COHAPAR

RESPONSÁVEL TÉCNICO - COHAPAR:

ANUÊNCIA DO ENGENHEIRO DO ESCRITÓRIO REGIONAL - COHAPAR:

COHAPAR COHAPAR

USO EXCLUSIVO DA PREFEITURA

TÉCNICO DO MUNICÍPIO e/ou PREFEITO DO MUNICÍPIO

PREFEITURA



SÃO MIGUEL DO IGUAÇU
11ª Etapa 40 uds
CONDOMÍNIO TERCEIRA IDADE

PRANCHA	REVISÃO
AR 01 01	R 00

PROGRAMA VIVER MAIS
ERCA

autor projeto R MANTOVANI	autor desenho DVIE
escala 1:25	data de criação 14/07/2023

nome do arquivo
ESQUEMA_S-Miguel-Iguaçu_11U_R00.dwg

SALVO EM: 14/07/2023
HISTÓRICO IMPRESSO EM: 14/07/2023

ANTEPROJETO - REDE DE ÁGUA
IMPLANTAÇÃO / SITUAÇÃO