




CORTE LONGITUDINAL
ESCALA 1:20

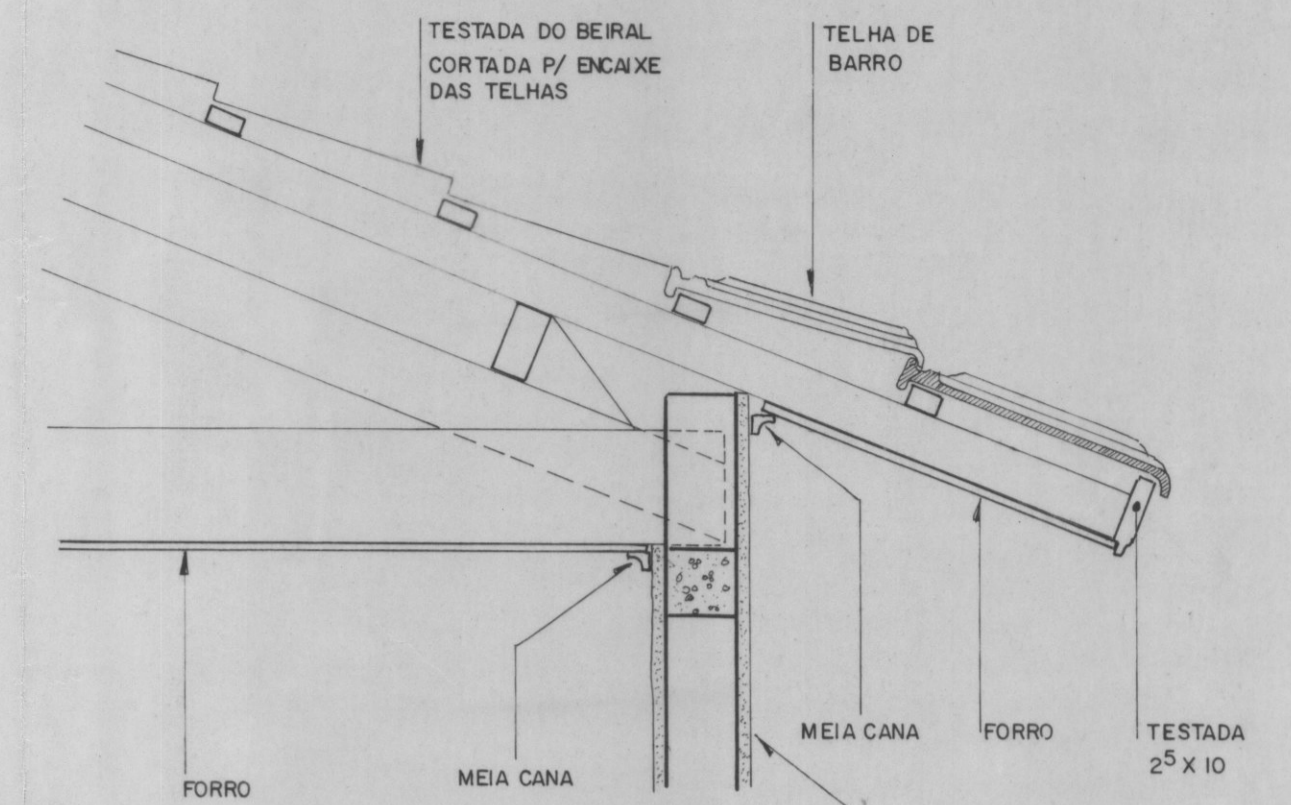

DET. 1
ESCALA 1:10

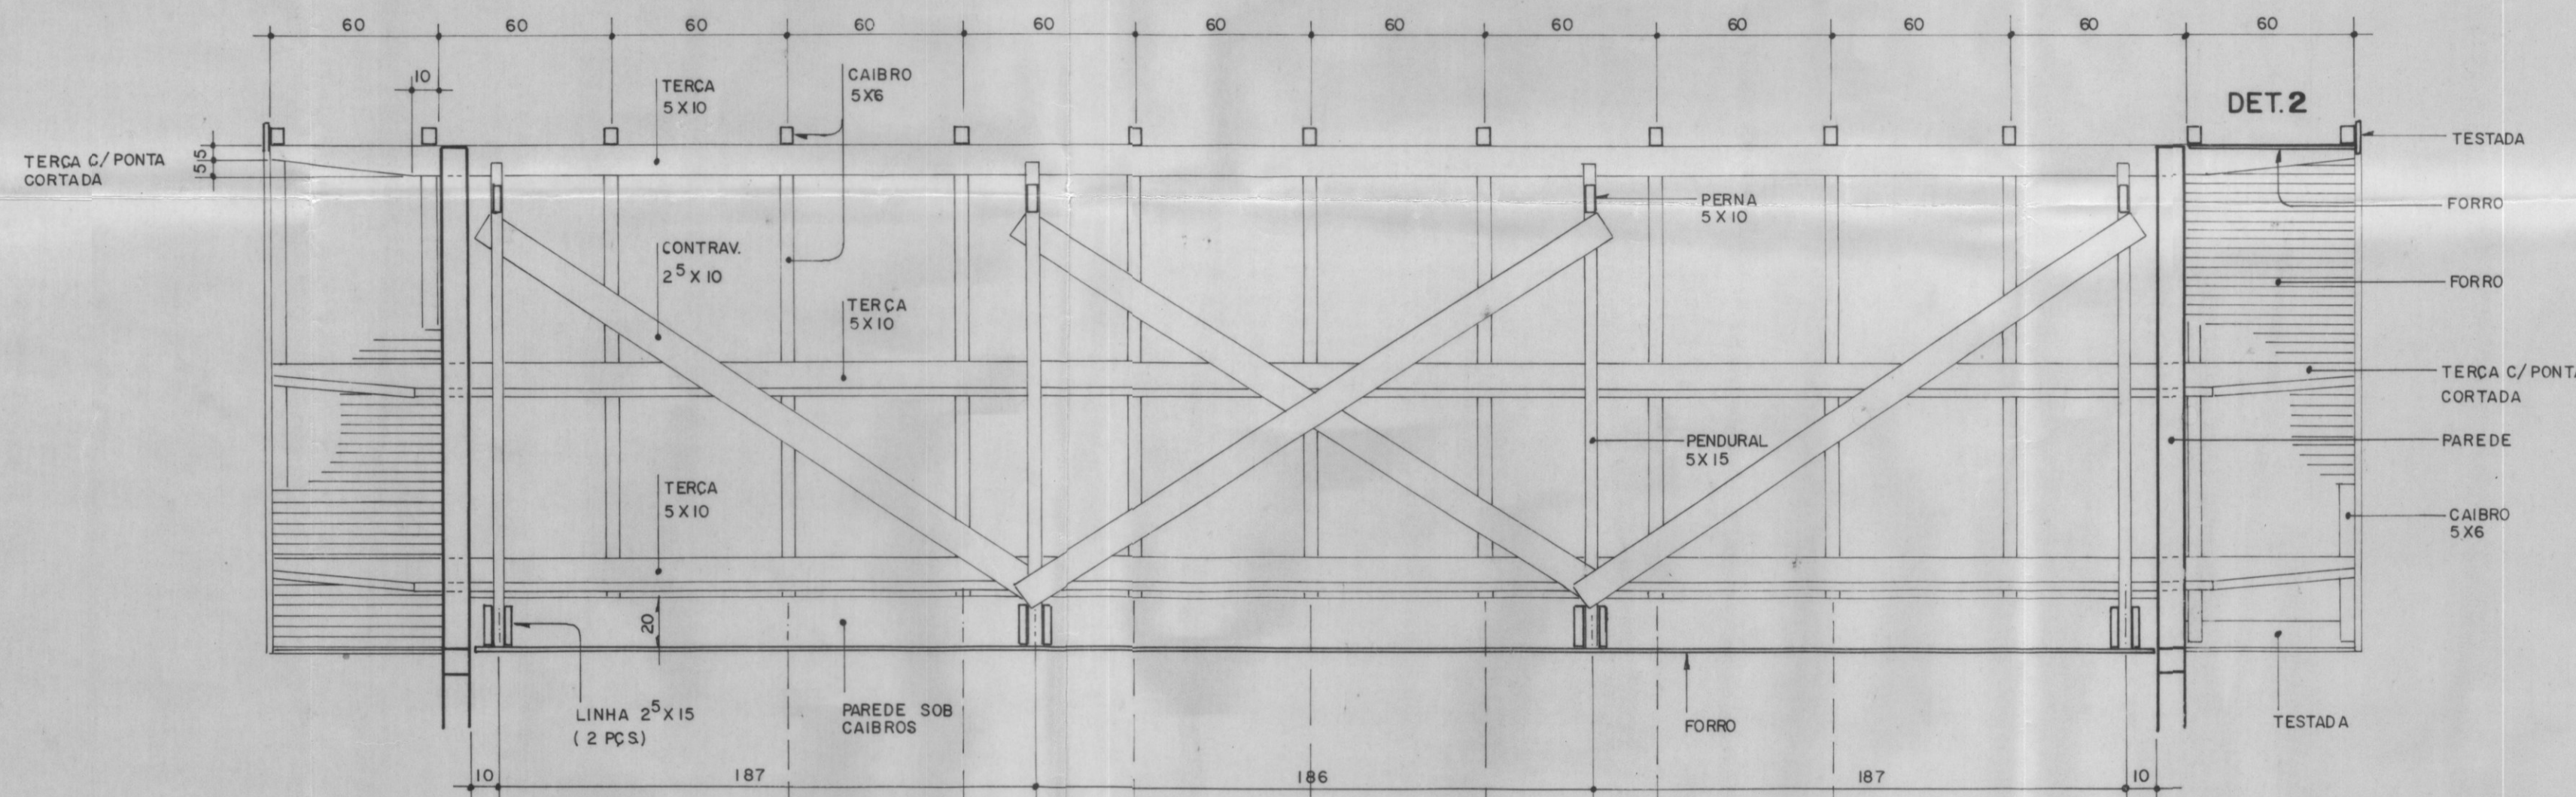

CORTE TRANSVERSAL
ESCALA 1:20

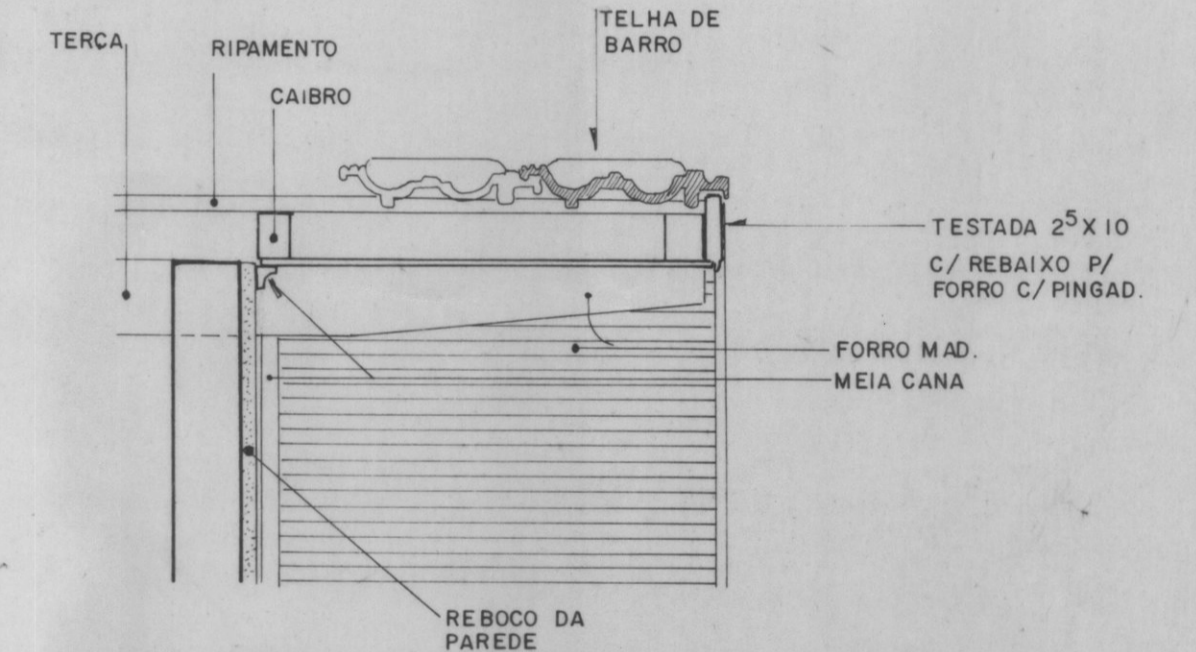


DET. 2
ESCALA 1:10

OBS.
AS DISTÂNCIAS ENTRE AS RIPAS, PODERÃO SER ALTERADAS DEVIDO A UTILIZAÇÃO DE OUTROS TIPOS DE TELHAS ACARRETANDO PEQUENAS DIFERENÇAS NAS MEDIDAS DOS BEIRAIS

EMENDAS:
EMENDAS DAS TERÇAS SÓ PODERÃO OCORRER A 30 cm DAS TESOURAS INTERNAS, C/ JUNTAS DE MEIO ESQUADRO (45°) FORMADA POR 2 TÁBUAS DE 25 x 75cm DE 50 cm DE CADA LADO PERMITIDA NO MAX. 1 EMENDA POR TERÇA

EMENDAS DAS LINHAS:
OCORRERÁ ENTRE O PENDURAL E O PONTALETE, SERÁ FORMADA POR 1 VIGOTE DE 5 X 6 X 50cm. ENTRE AS LINHAS PERMITIDA APENAS 1 EMENDA POR LINHA

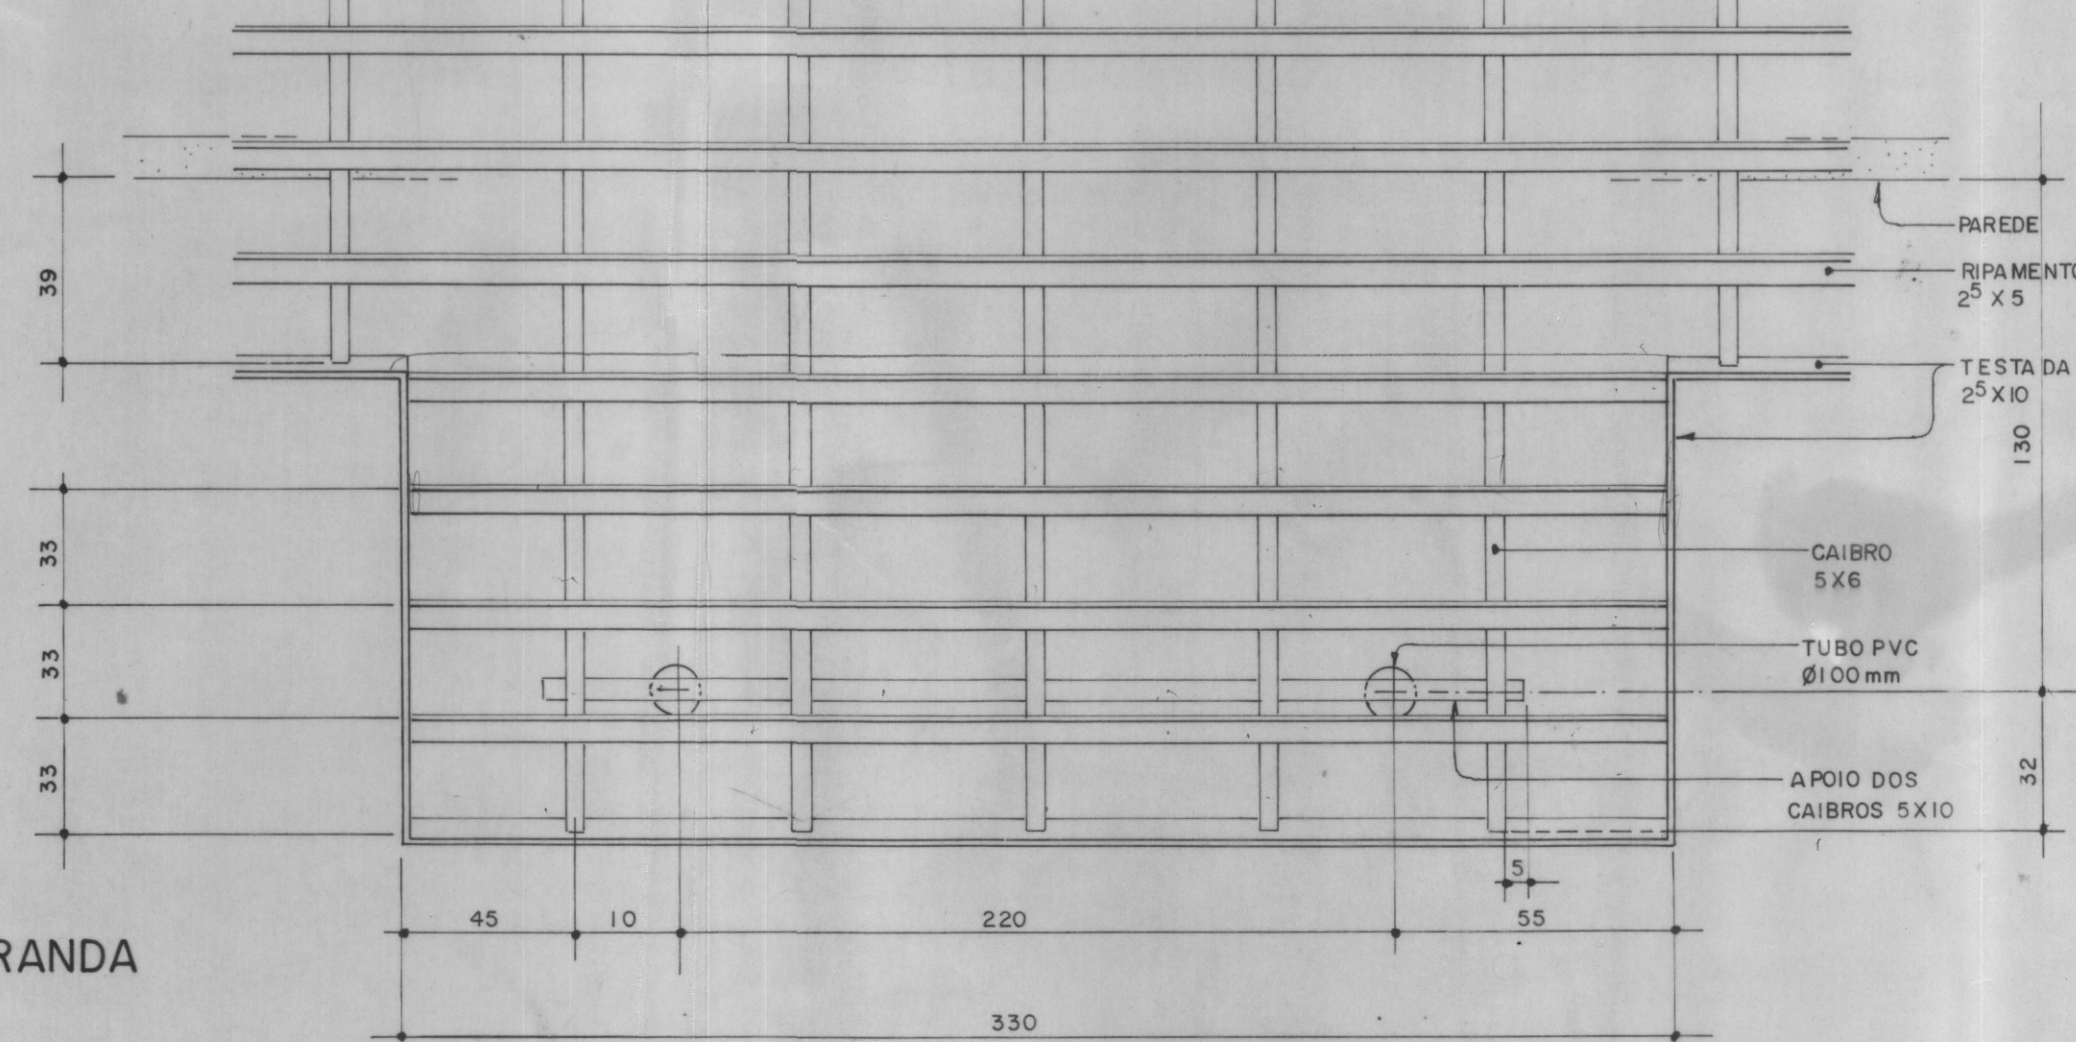

PLANTA DA VARANDA
ESCALA 1:20

ESPECIFICAÇÕES

ARMAÇÃO DE 40% = 2° 48' 05"
COBERTURA COM TELHAS DE BARRO
MADEIRAS DE LEI. DEVERÃO SER SECAS
(DE 1ª QUALIDADE) SEM DEFEITOS OU FUNGOS
TEOR DE UMIDADE DE 15 a 20%
VARIACÃO DE DIMENSÕES DOS PREGOS SERÃO ADEQUADOS
A CADA BITOLA DAS MADEIRAS

ARMAÇÃO: 4 TS - TESOURAS
5 TR - TERÇAS

CASA PADRÃO PR 3-48F
ARMAÇÃO 4TS - 5TR

PROJETO DE COBERTURA
ARMAÇÃO
DETALHES

Sônia Farah
Arquiteta e CREA-PR. 3038-D

COHAPAR
COMPANHIA DE HABITAÇÃO DO PARANÁ

| | |
|-----------------------|-------------------|
| DIVISÃO D V P R | PRANCHA 05/07 |
| PROJETO D V P R | ARQUIVO 013/93 |
| DESENHO GINESTE | ANEXO 09 |
| ESCALA 1:20 - 1:10 | MES ABR |
| ANO 93 | TUBO - |