




PLANTA
ESCALA 1:50
ÁREA CONSTRUÍDA 48,30 m²

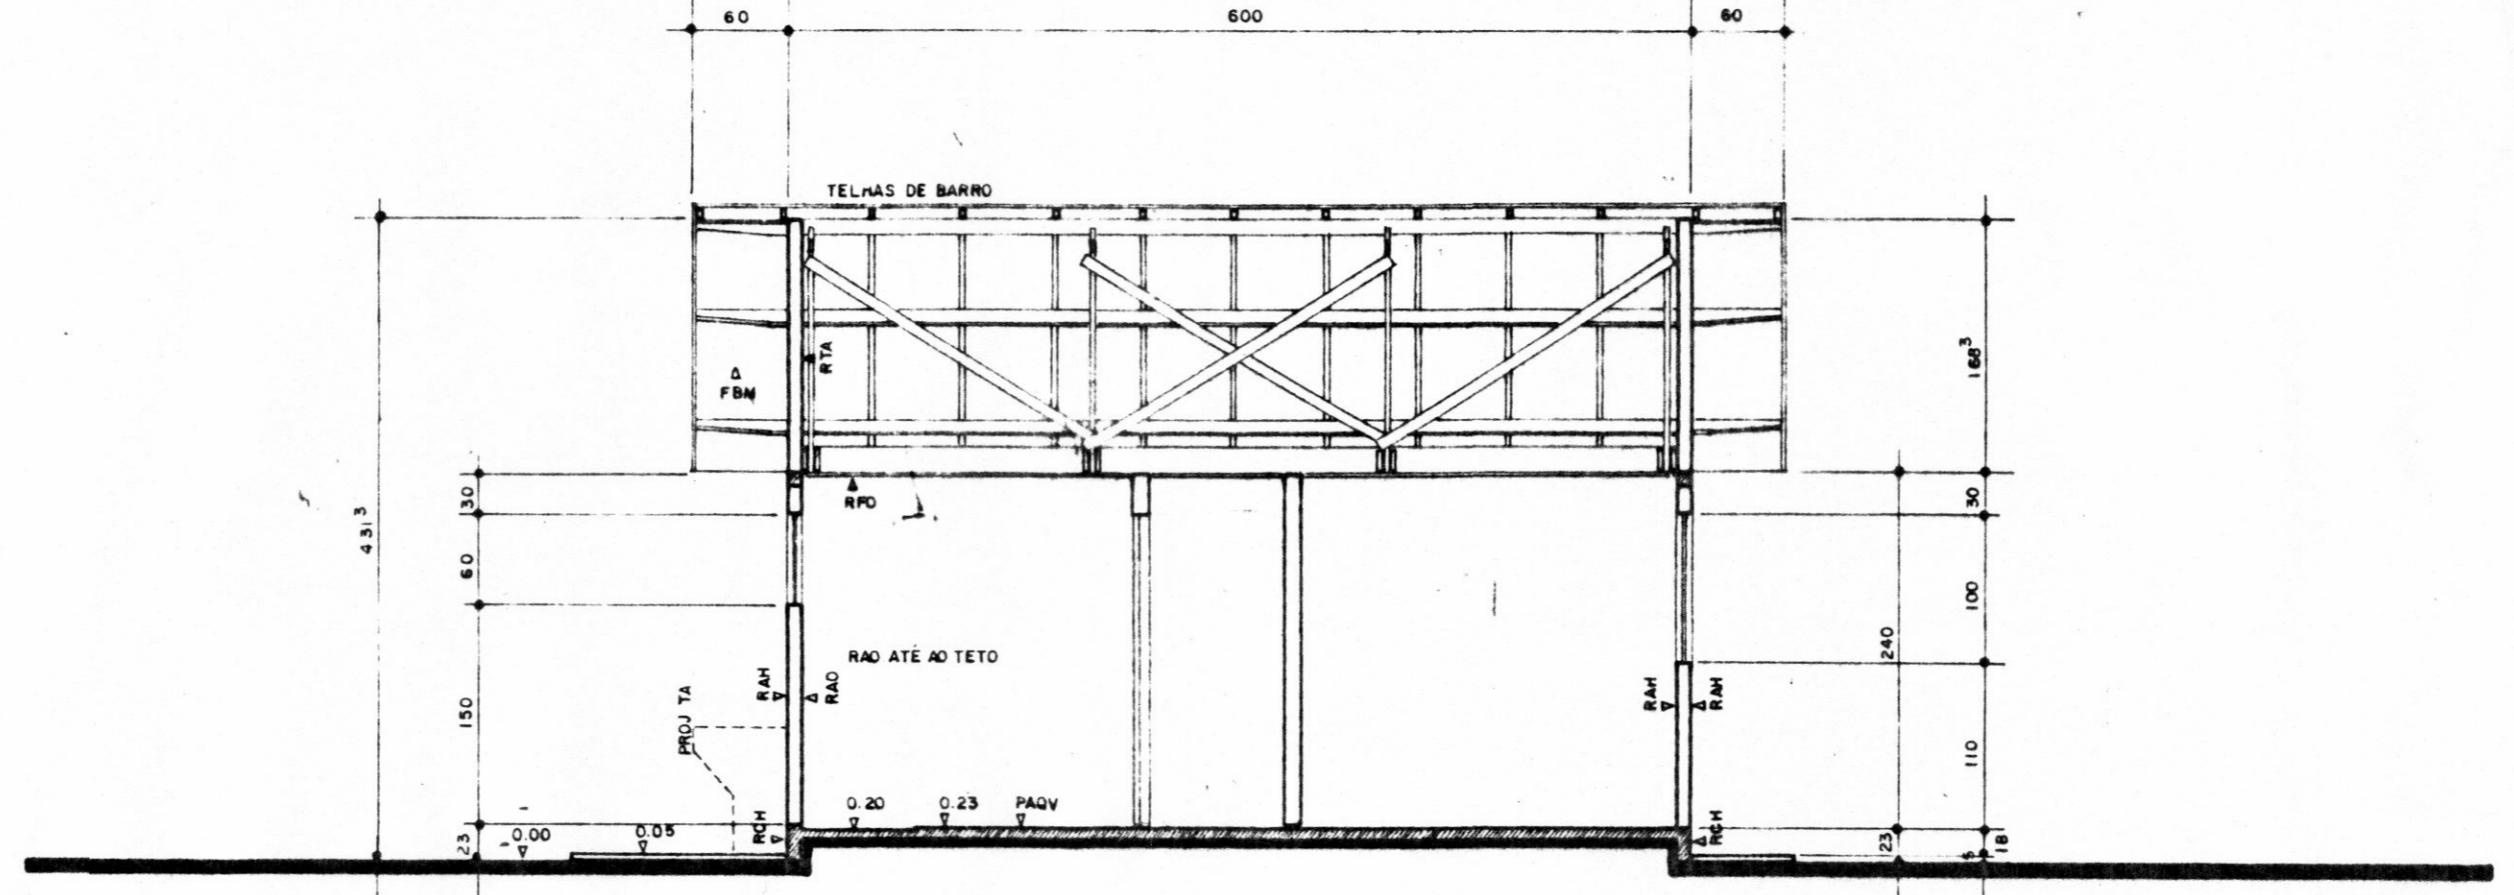


CORTE AA
ESCALA 1:30

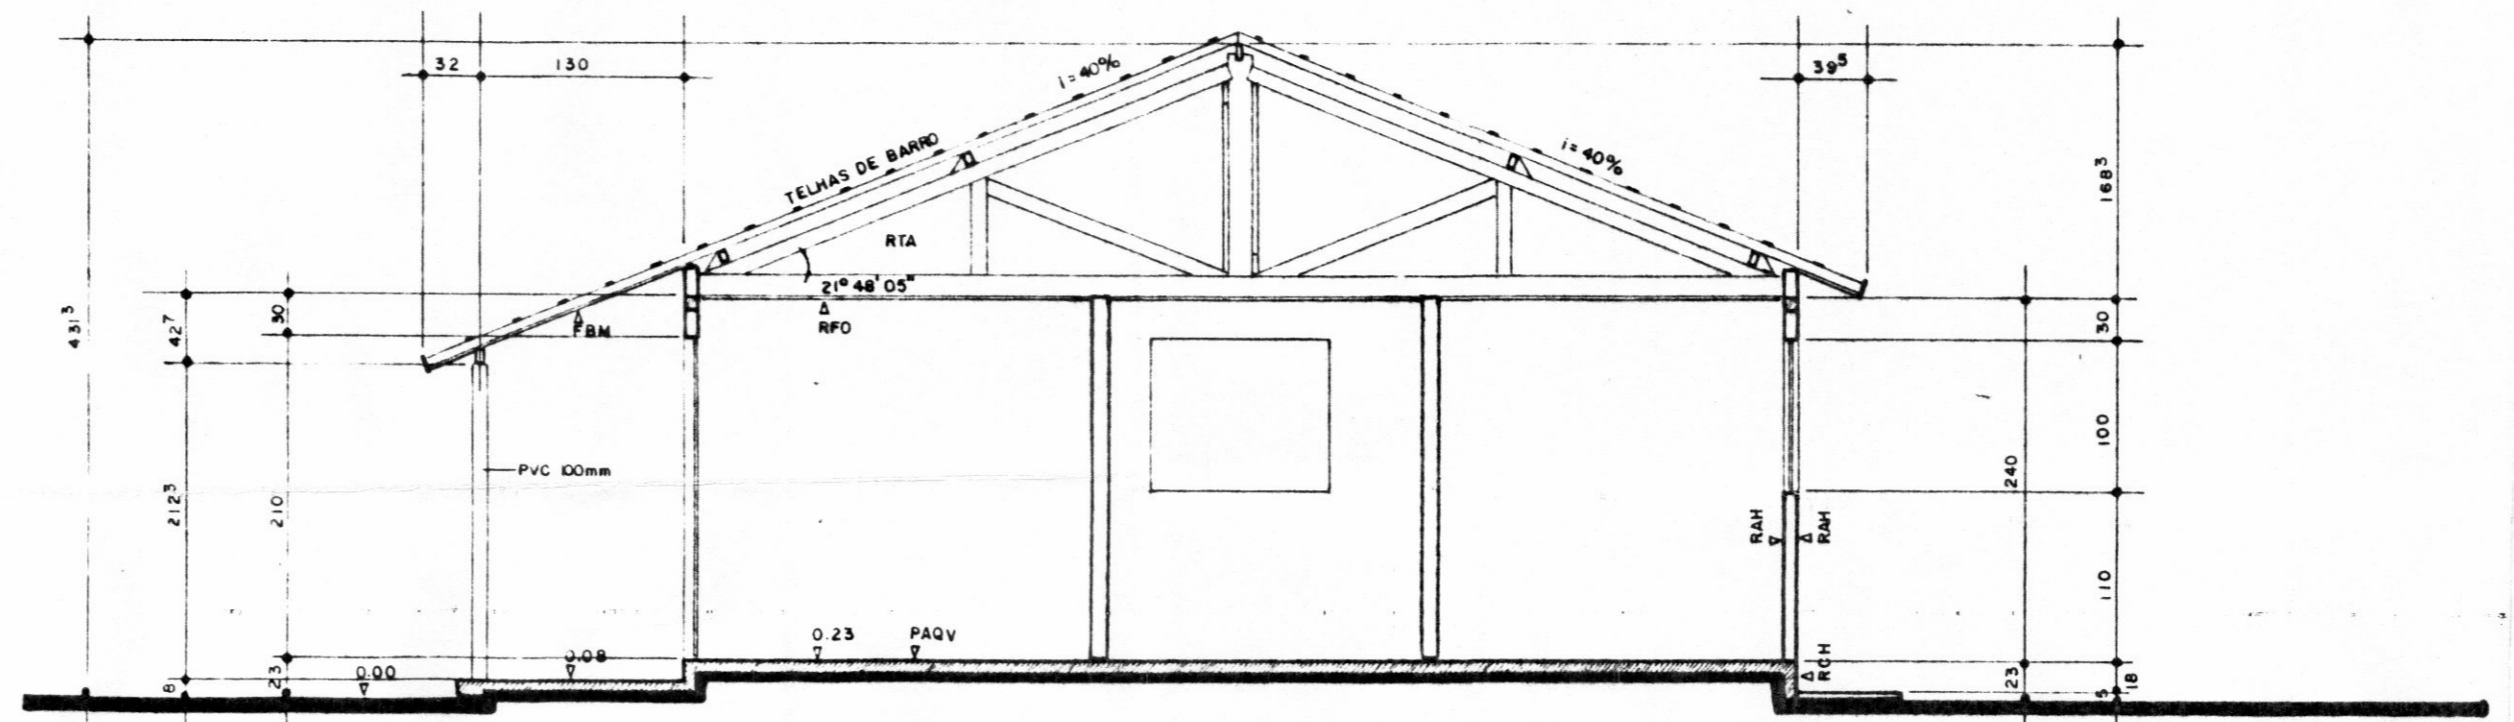


CORTE BB
ESCALA 1:50

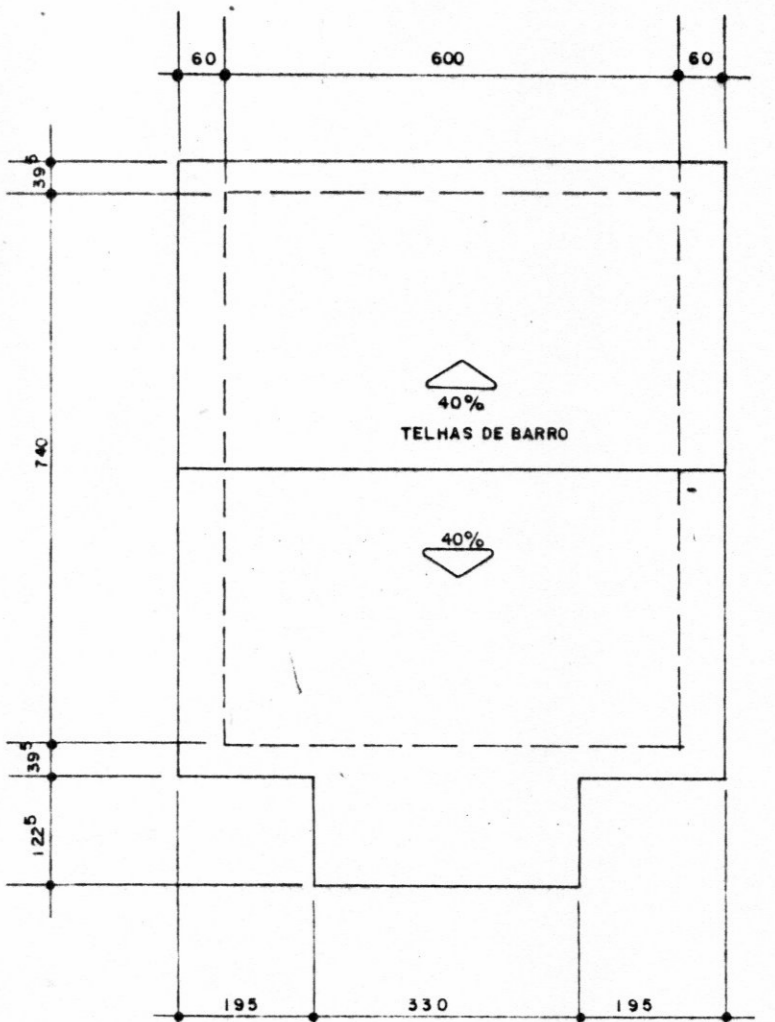


COBERTURA
ESCALA 1:100

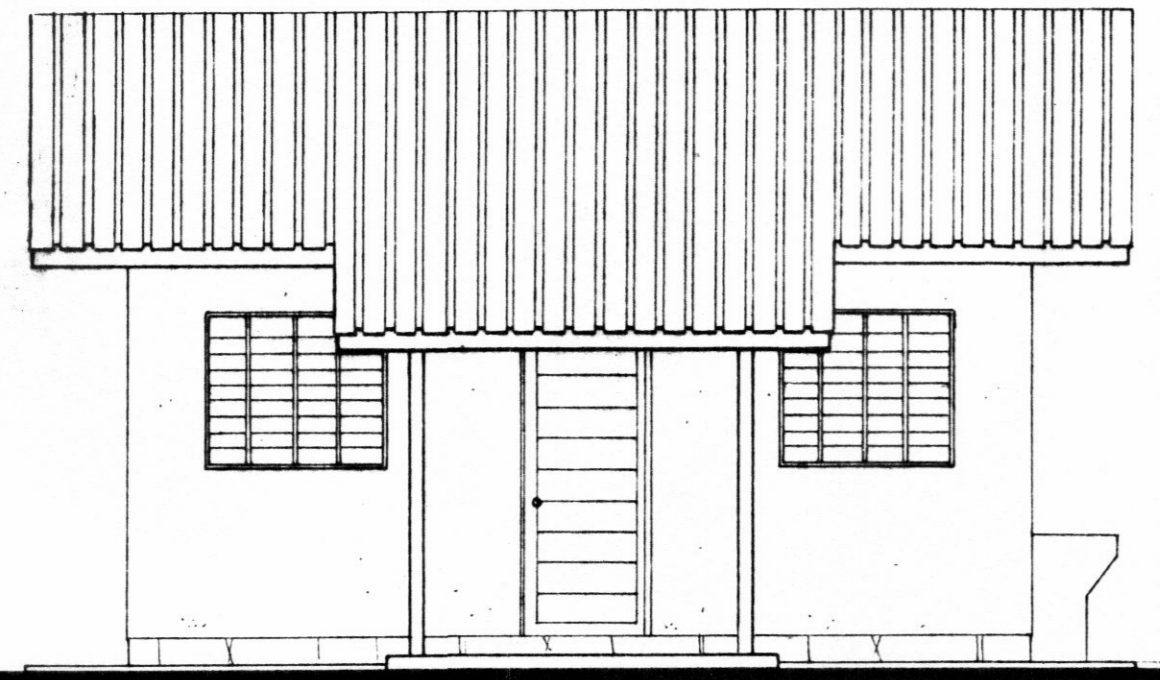

ELEVACÃO FRONTAL
ESCALA 1:50

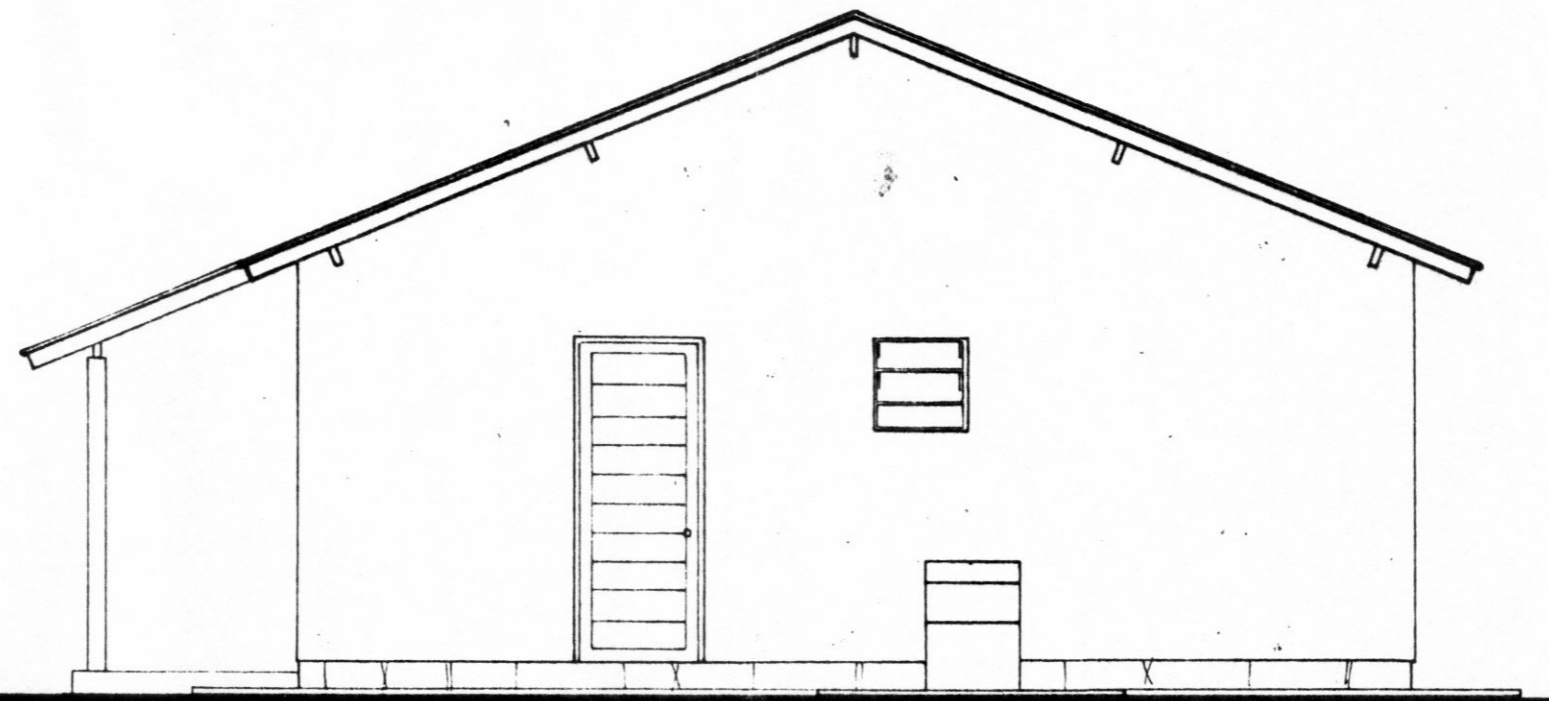

ELEVACÃO LATERAL
ESCALA 1:50

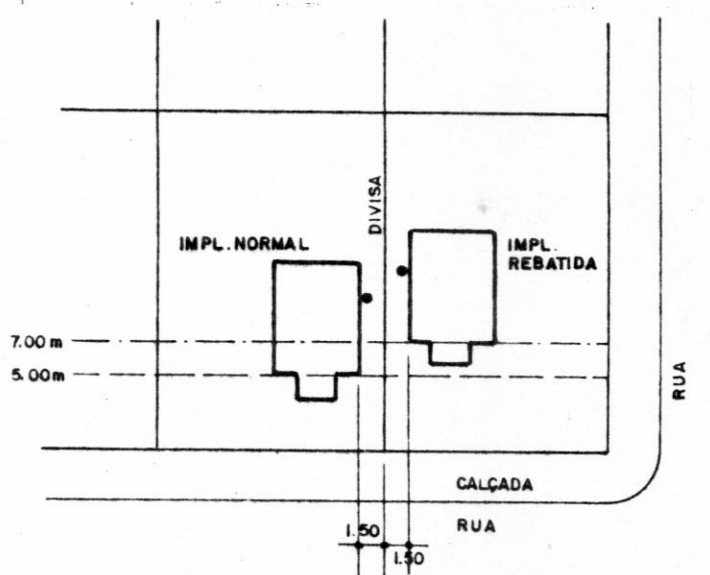

IMPLANTAÇÃO GÊNÉRICA

ÁREA CONSTRUÍDA
48.30 m²



Prefeitura Municipal de Cantagalo

JOSÉ LUZO DE SOUZA FERREIRA
ENG. CIVIL - CREA 494/J-MS

Alexandre Gastão G. Leanteski
CRM - 2514 - CPF 259.693.799 - 63
MÉDICO - CLÍNICA DEPARTAMENTO DE SAÚDE
MUNICIPAL - CANTAGALO - PR.

CONVENÇÕES		CONVENÇÕES		ESPECIFICAÇÕES		CONVENÇÃO	
FUNDAÇÕES:	A SER DEFINIDO PELO ENGº FISCAL - VIDE: PROJ. ESTRUT. e OBS. 01	PORTAS E JANELAS:		TA	TANQUE PRÉ-FABRICADO, TORNEIRA EM PVC C/ ADAPTADOR E BICO		
PISOS:	LASTRO DE CONCRETO C/ CIMENTO ALISADO QUEIMADO C/ ÓXIDOS NA TONALIDADE A ESCOLHER	CAIXILHOS EM FERRO, PINTURA A ÓLEO.			CAIXA D'ÁGUA DE 250 LITROS		
PAREDES:		P1	60 X 210 METÁLICA	VIDE PROJ. DET. ESQUADRIAS	VIDE PROJ. e ESPECIF. HIDRO SANITÁRIO		
RCH	EMBASAMENTO CHAPISCADO EXTERNAMENTE TRACO 1:3 C/ PINTURAS EM TONALIDADES ESCURAS	P2	60 X 210 CHAPEADA				
RAH	ARGAMASSA DESEMPENADA, PINTURA A ÓLEO ATÉ O TETO - BANH. e COZ. - PAREDES DA PIA, VER OBS 02	J1 E J2	EM FERRO, PINTURA A ÓLEO.				
RAO	ARGAMASSA DESEMPENADA, PINTURA A ÓLEO ATÉ O TETO - BANH. e COZ. - PAREDES DA PIA, VER OBS 02	J1	120 X 100	VIDE PROJ. DET. ESQUADRIAS - DE CORRER.	OBSERVAÇÕES		
RTA	OITÕES INTERNOS EM TIJOLOS APARENTE, VER OBS. 03	J2	60 X 60	" " " " - BASCULANTE	01	NÍVEL DE PISO ACABADO A 23cm DO PONTO MAIS ALTO DO TERRENO, JUNTO A CASA - NÍVEL = 0.00	
FORROS:					02	CHANFRAR CANTOS VIVOS NO REBOCO	
RFO	MADEIRA PINTADA C/ VERNIZ OU ÓLEO SOBRE UMA DEMÃO DE FUNDO.				03	CHAPISCAR PAREDES, EXCLUINDO OS OITÕES INTERNOS	
FBM	BEIRAIS EM MADEIRA PINTURA A ÓLEO. - VIDE: PROJ. COBERTURA (FOLHA 04)				04	A UTILIZAÇÃO DESTES PROJETOS PADRÃO, ESTÁ RESTRITA AOS PROGRAMAS DA COHAPAR, AUTORIZADA A REPE- TIÇÃO CONFORME ART. Nº 900088 - CREA-PR	
CALÇADAS:					05	ESTAS ESPECIFICAÇÕES NÃO EXIMEM O ENGENHEIRO RESPONSÁVEL DA OBSERVAÇÃO DAS ESPECIFI- CAÇÕES DE MATERIAIS E SERVIÇOS Nº 03/93.	
	CONCRETO DESEMPENADO, e = 5cm	COBERTURA:	ARMAÇÃO DE 40% - TELHAS DE BARRO - VIDE: PROJ. COBERTURA				
		EQUIPAMENTOS:					
		BANHEIRO:	LOUÇAS DA MESMA COR, EM TONALIDADES CLARAS				
		LAVATÓRIO:	44 X 32 cm - TORNEIRA EM PVC				
		VASO SANITÁRIO:	AUTO SIFONADO				
		COZINHA:	TAMPO DA PIA EM GRANITINA OU MÁRMORE SINTÉTICO - 110 X 53 cm				
		TORNEIRA:	EM PVC LONGA				

CASA PADRÃO PR348F **COHAPAR**
COMPANHIA DE HABITAÇÃO DO PARANÁ

PROJETO ARQUITETÔNICO
PLANTA - CORTES
ELEVACÕES - COBERTURA
IMPLANT. GÊNÉR. - ESPECIF.

VERA LÚCIA ROCHA DE OLIVEIRA
Arquiteta - CREA/PR 16499-9

Divisão DV/PR
Prancha 0107
Projeto DV/PR
Arquivo 03/93
Desenho GINESTE
Escala 1:50 1:100
Anexo 05
Grupo A/B
Tubo 19