Inserido ao Protocolo 13.041.855/0 por Raquel Mantovani Rodrigues dos Santos em: 09/11/2023 14:29. Download realizado por Luiz Carlos de Andrade em 11/04/2023 09:38.

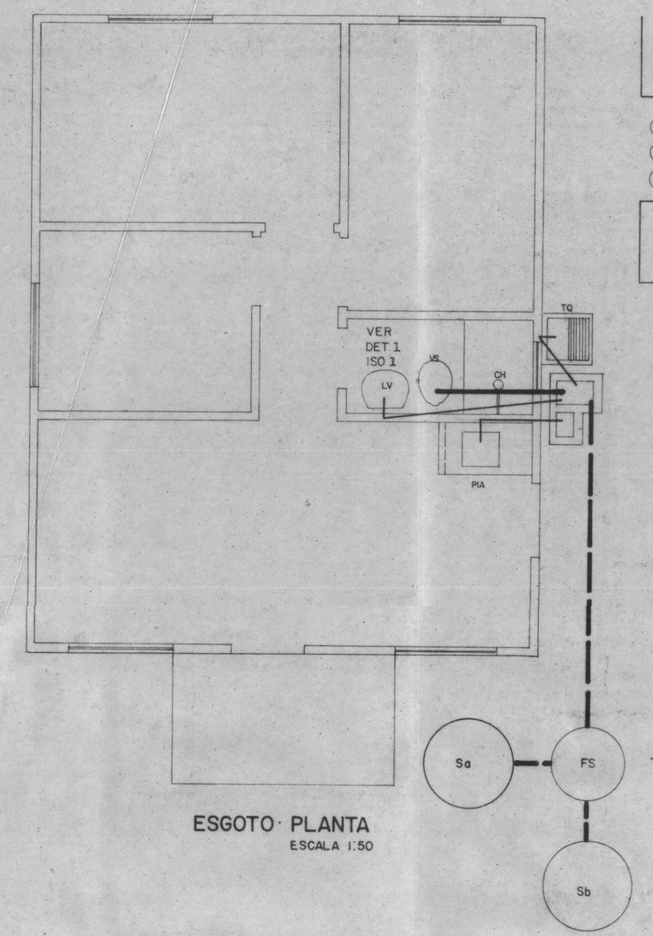

ESGOTO · PLANTA
ESCALA 1:50

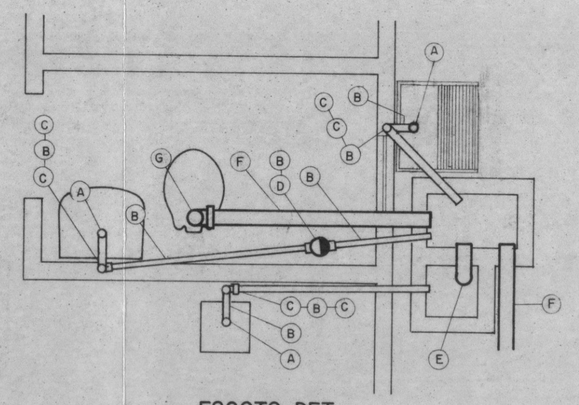

ESGOTO · DET.
ESPECIF.
ESCALA 1:25

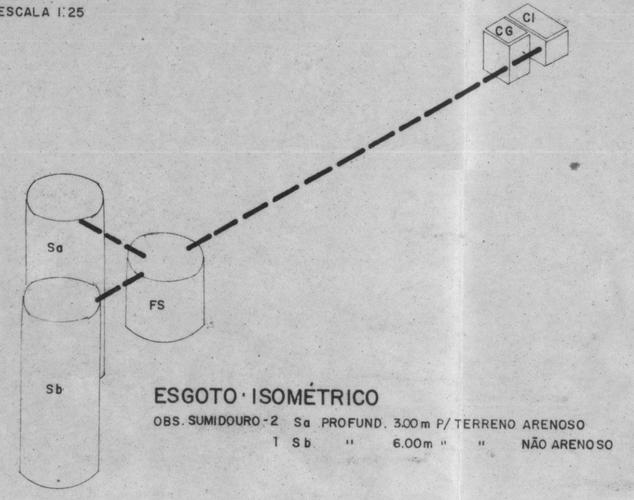

ESGOTO · ISOMÉTRICO
OBS. SUMIDOURO: 2 Se PROFUND. 3,00 m P/ TERRENO ARENOSO
1 Sb " 6,00 m " " NÃO ARENOSO

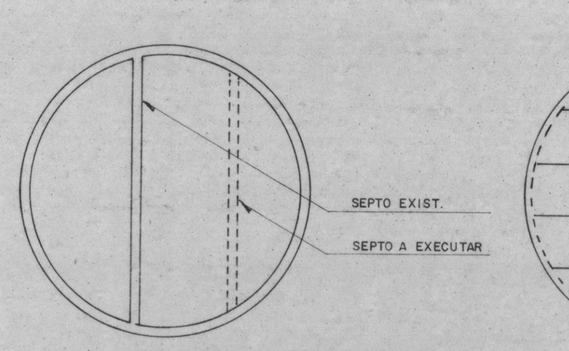

FOSSA SÉPTICA
PLANTA 360 L. (COMERCIAL) C/ 1 SEPTO
ESCALA 1:25

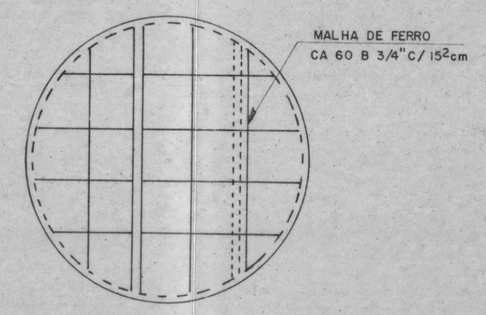

FOSSA SÉPTICA
TAMPA FERRAGEM
ESCALA 1:25

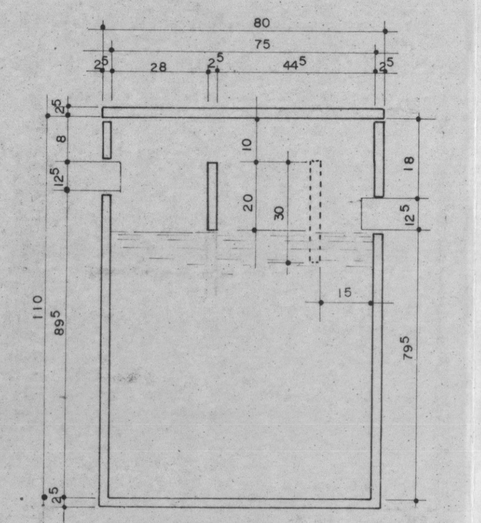

FOSSA SÉPTICA
CORTE
ESCALA 1:12,5

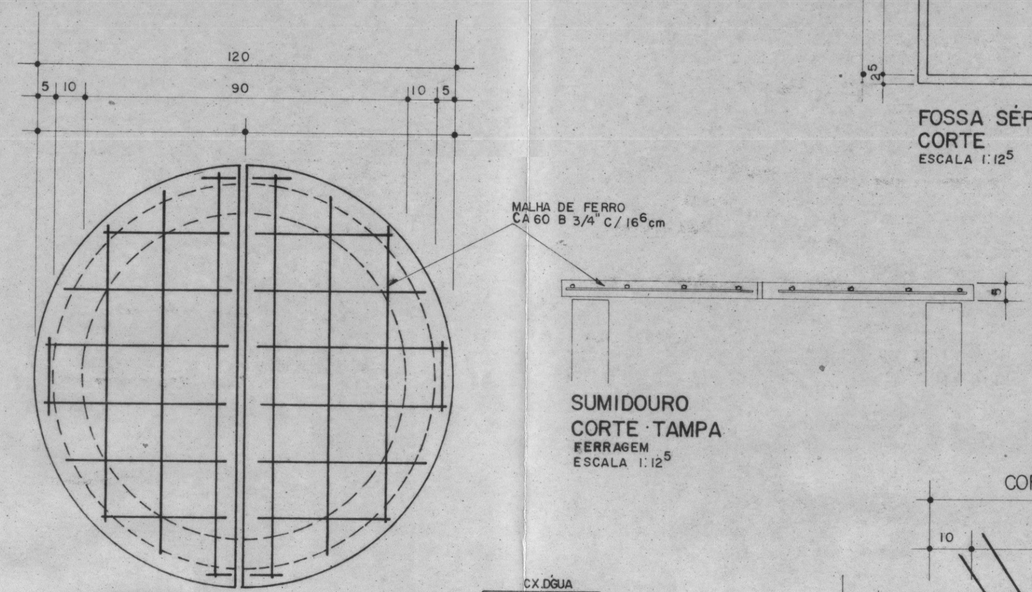

SUMIDOURO
TAMPA
FERRAGEM
ESCALA 1:12,5

SUMIDOURO
CORTE · TAMPA
FERRAGEM
ESCALA 1:12,5

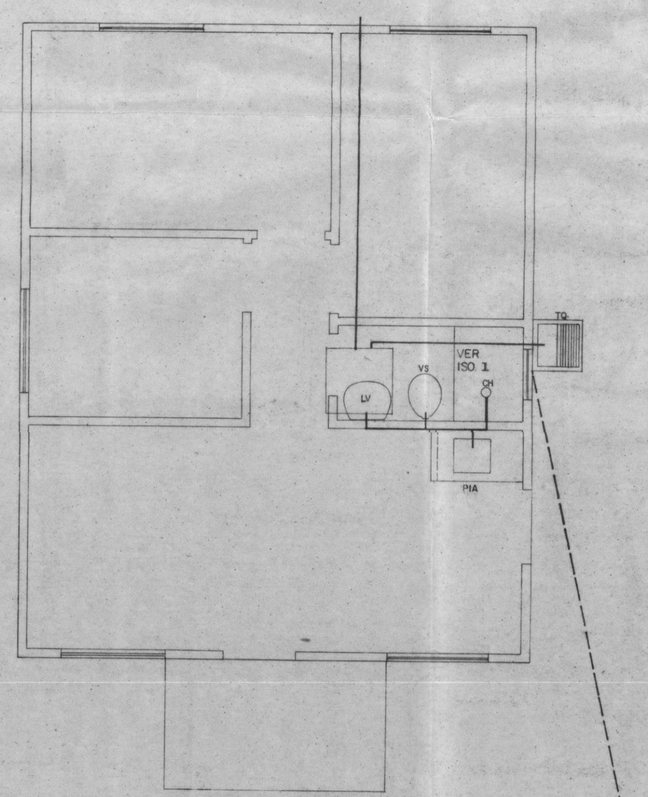

ÁGUA · PLANTA
ESCALA 1:50

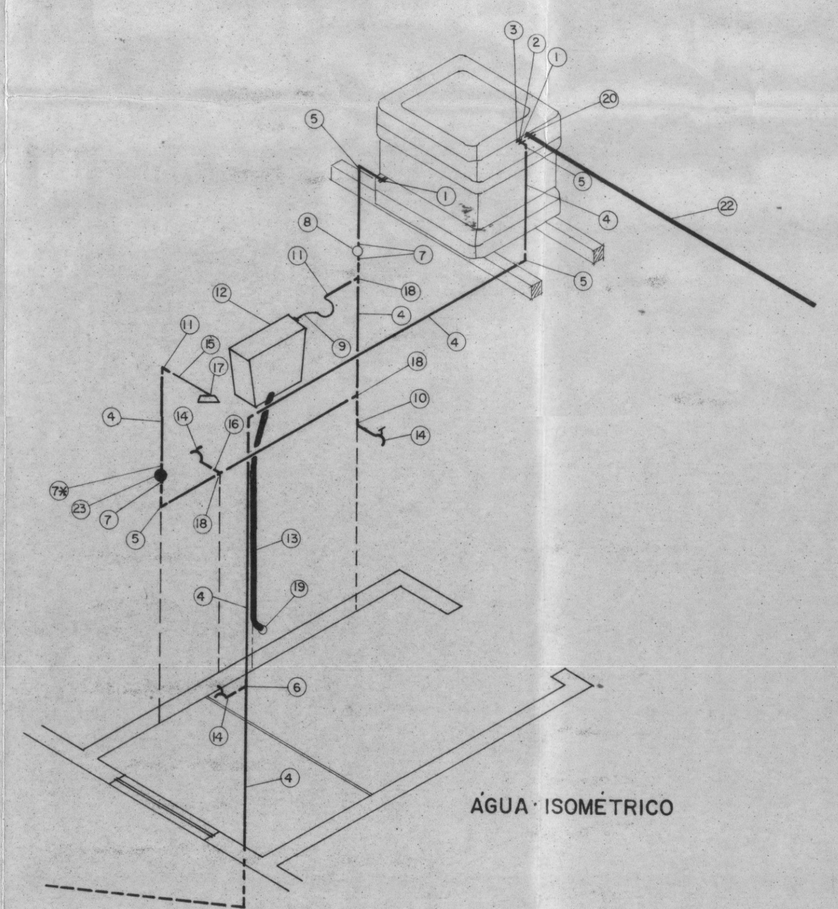

ÁGUA · ISOMÉTRICO

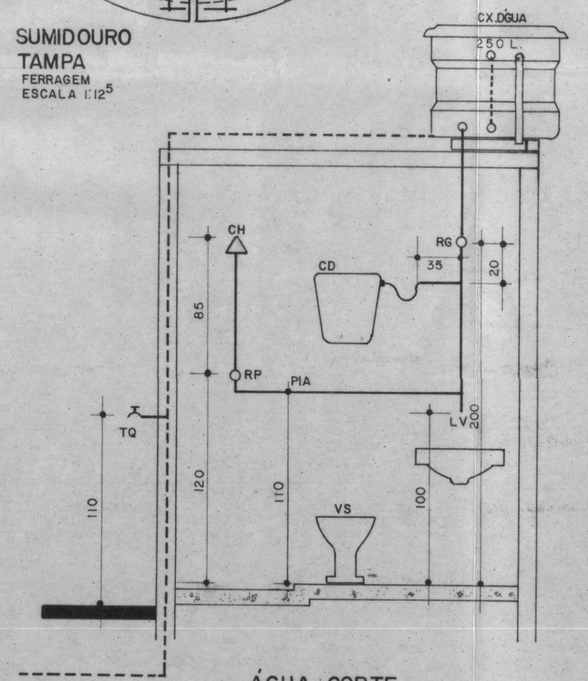

ÁGUA · CORTE
ESCALA 1:25

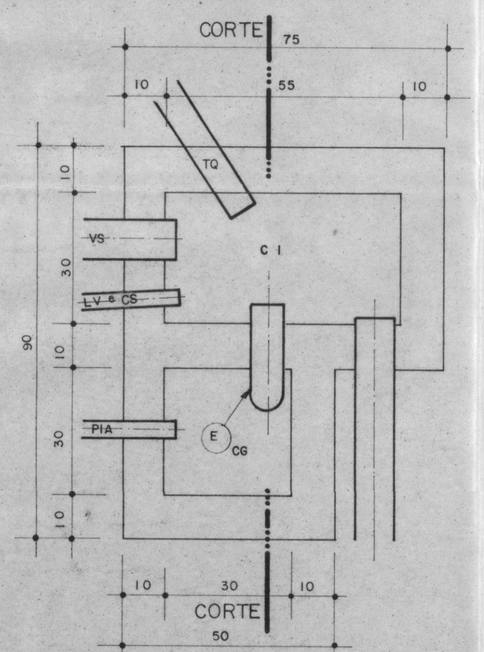

CAIXAS: CG/CI
PLANTA
ESCALA 1:10

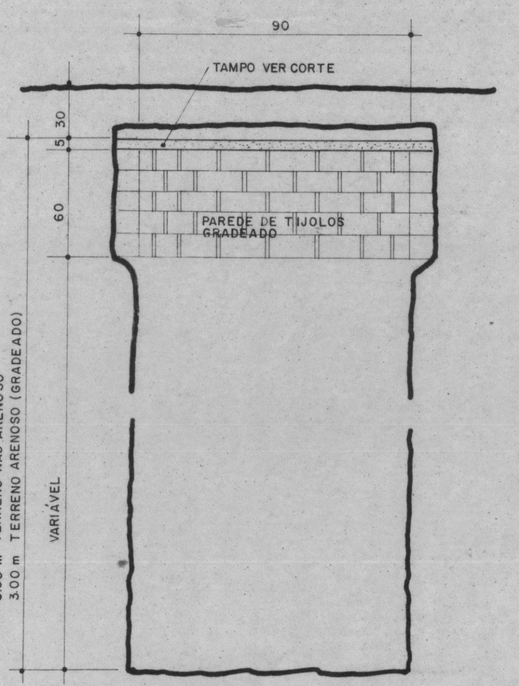

SUMIDOURO
CORTE
ESCALA 1:25

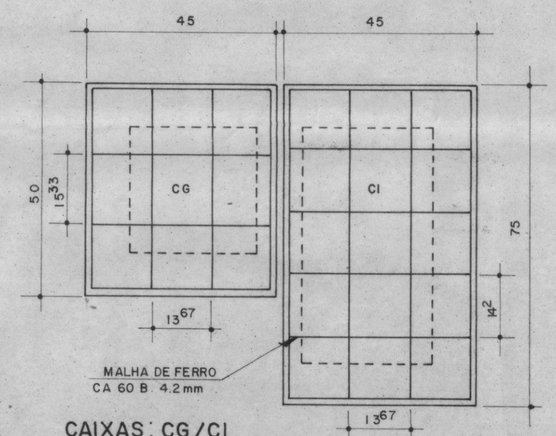

CAIXAS: CG/CI
TAMPAS FERRAGEM
ESCALA 1:10

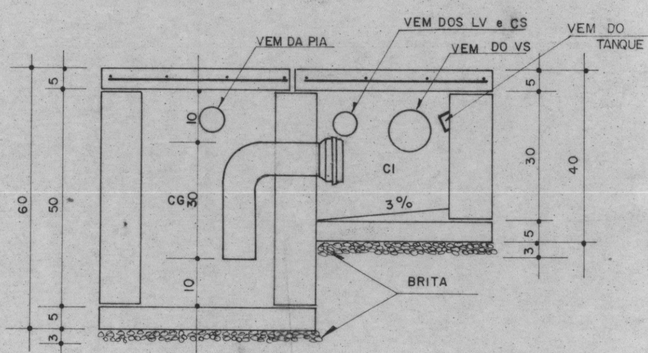

CAIXAS: CG/CI
CORTE
ESCALA 1:10

CONVENÇÕES	ESPECIFICAÇÕES
	ESGOTO:
A	CONJUNTO VÁLVULA E SIFÃO FLEXÍVEL
B	TUBO PVC Ø 40 mm
C	JOELHO 90° PVC Ø 40 mm
D	CAIXA SIFONADA COM GRELHA REDONDA SIMPLES — 100 x 100 x 40
E	CURVA 90° PVC LONGA Ø 75 mm
F	TUBO PVC Ø 100 mm
G	CURVA 90° CURTA PVC 100 mm
	DIVERSOS:
VS	VASO SANITÁRIO
CS	CAIXA SIFONADA
RP	REGISTRO DE PRESSÃO
CD	CAIXA DE DESCARGA
RG	REGISTRO DE GAVETA

CONVENÇÕES	ESPECIFICAÇÕES
CH	CHUVEIRO ELÉTRICO DE PLÁSTICO — h=205 cm
LV	LAVATÓRIO DE PAREDE h=90 cm
TQ	TANQUE
PIA	TAMPO DE PIA C/ CUBA
Se Sb	SUMIDOUROS
FS	FOSSA SÉPTICA
CG	CAIXA DE GORDURA
CI	CAIXA DE INSPEÇÃO
	ÁGUA:
1	ADAPTADOR SOLDÁVEL PVC C/ FLANGE FIXA P/ CX. DÁGUA 25mm X 3/4"
2	LUVA PVC COM ROSCA 3/4"
3	TORNEIRA DE BÓIA PVC 3/4"
4	TUBO PVC SOLDÁVEL 25mm
5	JOELHO 90° SOLDÁVEL 25mm
6	T 90° PVC SOLDÁVEL C/ ROSCA NA BOLSA CENTRAL 25mm X 3/4"

CONVENÇÕES	ESPECIFICAÇÕES
7	ADAPTADOR PVC SOLDÁVEL CURTO C/ BOLSA E ROSCA P/ REGISTRO 25mm X 3/4"
8	REGISTRO DE GAVETA 3/4"
9	ENGATE COM TERMINAIS DE 1/2"
10	JOELHO 90° SOLDÁVEL COM ROSCA 25mm X 3/4"
11	JOELHO 90° SOLDÁVEL COM ROSCA 25 mm X 1/2"
12	CX. DESCARGA EXTERNA MOD. C5
13	TUBO DE DESCARGA EMBUTIDO PARA CAIXA DE SOBREPOR
14	TORNEIRA PVC 3/4"
15	HASTE P/ CHUVEIRO
16	LUVA SOLDÁVEL C/ ROSCA 25 mm X 3/4"
17	CHUVEIRO PVC 1/2"
18	T 90° PVC SOLDÁVEL 25mm
19	BOLSA P/ VASO SANIT.
20	ADAPTADOR PVC SOLD. C/ FLANGE FIXA P/ CX. DÁGUA 32 mm
21	JOELHO PVC SOLD. 90° 32 mm
22	TUBO PVC RÍGIDO SOLD. 32 mm

CONVENÇÕES	ESPECIFICAÇÕES
23	REGISTRO DE PRESSÃO 3/4"
7 *	SERÁ USADO LUVA OU ADAPTADOR DE ACORDO C/ O REGISTRO DE PRESSÃO UTILIZADO
	ATENÇÃO !
	DÚVIDAS NA INTERPRETAÇÃO DESTE PROJETO, OU DIVERGÊNCIA QUANTO AO LOCAL DE IMPLANTAÇÃO DEVERÃO SER DIRIMIDAS JUNTO A DTE

CASA PADRÃO PR3·48F

PROJETO HIDROSANITÁRIO
DETALHES

Sonia Farah
Arquiteta - CREA-Pr. 33B3-D

COHAPAR
COMPANHIA DE HABITAÇÃO DO PARANÁ

DIVISÃO DVPR	PRANCHA 07/07
PROJETO DVPR	
DESENHO GINESTE	ARQUIVO 013/93
ESCALA INDICADA	ANEXO 10
MÊS ABR / ANO 93	GRUPO A/B / TUBO 19