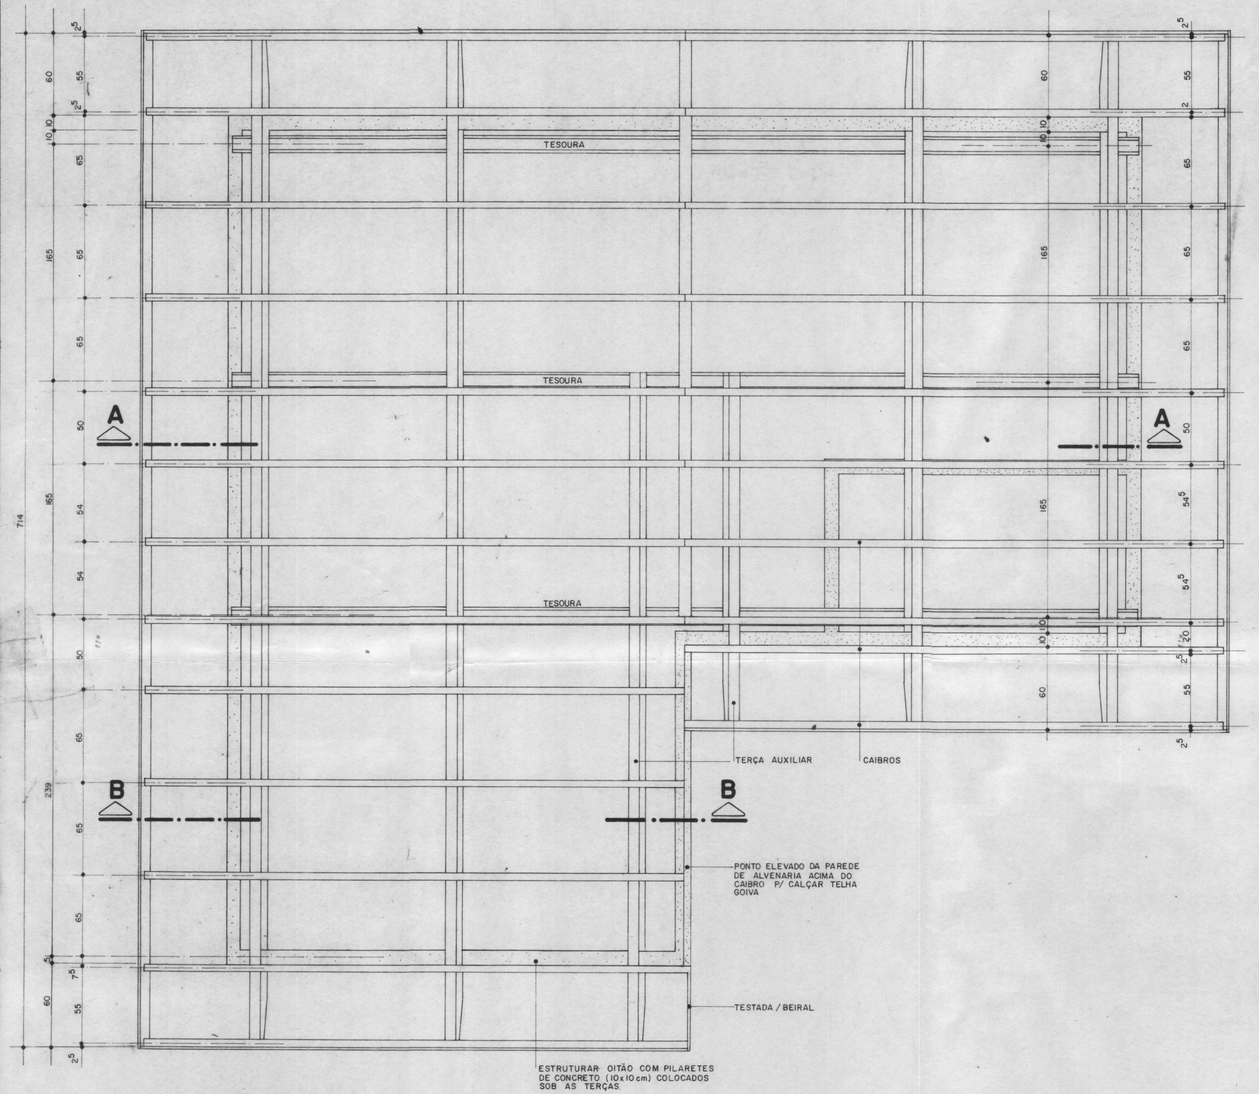

PLANTA COBERTURA
ESCALA 1:20

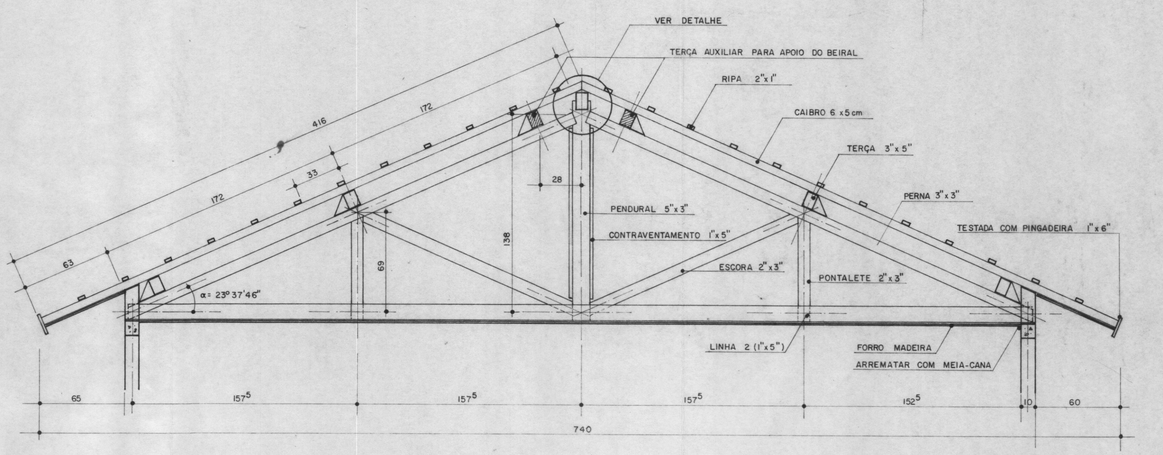

CORTE AA
ESCALA 1:20

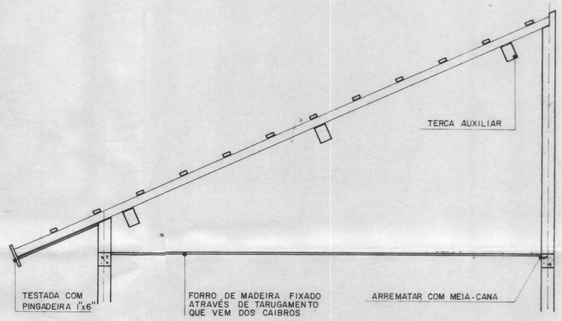

CORTE BB
ESCALA 1:20

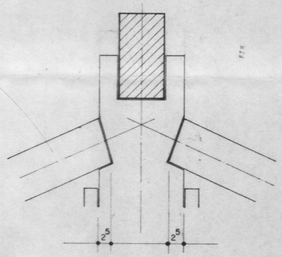

DETALHE
ESCALA 1:5

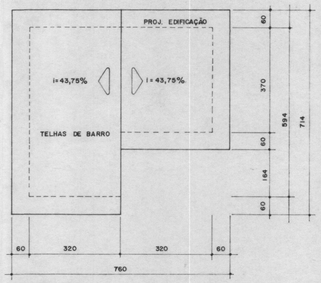

PLANTA
ESCALA 1:100

ESPECIFICAÇÕES	DATA	REVISÃO	ASS.
AS DISTÂNCIAS ENTRE E AS RIPAS PODERÃO SER ALTERADAS DEVIDO A UTILIZAÇÃO DE OUTROS TIPOS DE TELHAS.	NOV - 97	ALTERAÇÃO DA NUMERAÇÃO DE PRANCHA DE 7/11 PARA 4/9	LRB
VARIAÇÃO DE DIMENSÕES DOS PREGOS SERÃO ADEQUADOS A CADA BITOLA DA MADEIRA.			
EMENDAS:			
A) NAS TERÇAS SÓ PODERÃO OCORRER A 30cm DA TESOURA COM JUNTA DE MEIO ESQUADRO FORMADAS POR DUAS TÁBUAS DE 1"x5" COM 50cm DE CADA LADO. PERMITIDO NO MÁXIMO UMA EMENDA POR TERÇA ALTERNADAMENTE.			
B) ENTRE AS LINHAS OCORRERÃO ENTRE O PENDURAL E O PONTALETE E SERÃO FORMADAS POR UM VIGOTE DE 3"x5" COM 50cm. PERMITIDO NO MÁXIMO UMA EMENDA POR LINHA ALTERNADAMENTE.			
ARMAÇÃO: i = 43°75%, α = 23° 37' 46", 3 TESOURAS, 5 TERÇAS, 2 TERÇAS AUXILIARES			
MADEIRA: PINHO DO PARANÁ 2ª CATEGORIA			

COHAPAR
COMPANHIA DE HABITAÇÃO DO PARANÁ

CASA PADRÃO
PR 1-31 AC/A

PROJETO DE COBERTURA
PLANTA E CORTE
DETALHES

DIVISÃO: DVEN	PRANCHA: 4 / 6
PROJETO: L.C.A.	
DESENHO: ELIANE	
ESCALA: INDICADA	GRUPO TUBO
MÊS - ANO: JUNHO 97	ARQUIVO

Inserido ao Protocolo 16.075.910-0 por Raquel Mantovani Rodrigues dos Santos em: 21/12/2021 10:34. Download realizado por Luiz Carlos de Andrade em 16/01/2023 10:42