




PLANTA
ESCALA 1:50
ÁREA CONSTRUÍDA = 44,52m²
ÁREA ÚTIL = 41,71m²

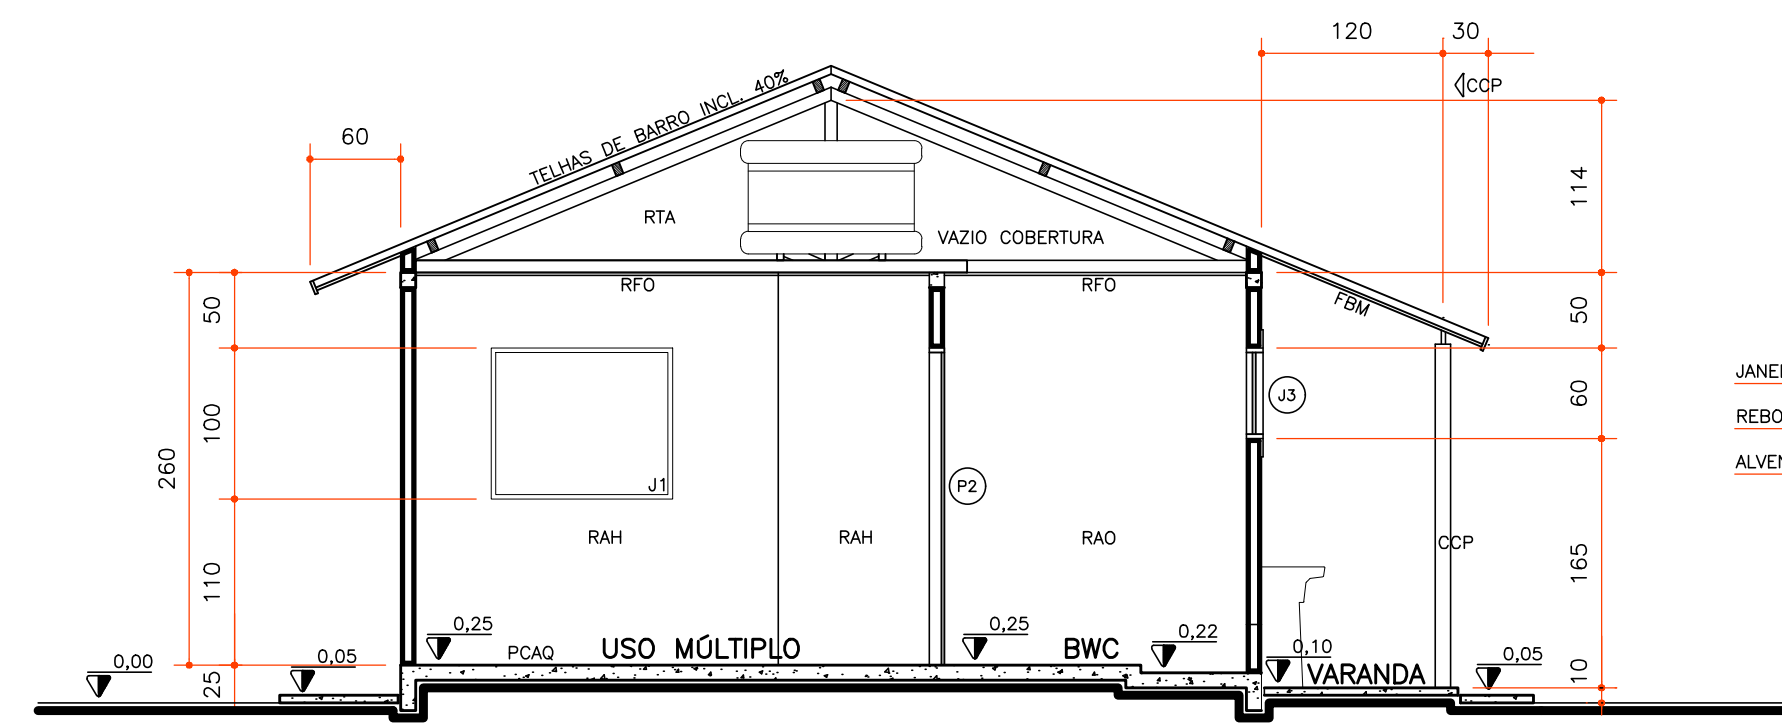


CORTE A
ESCALA 1:50

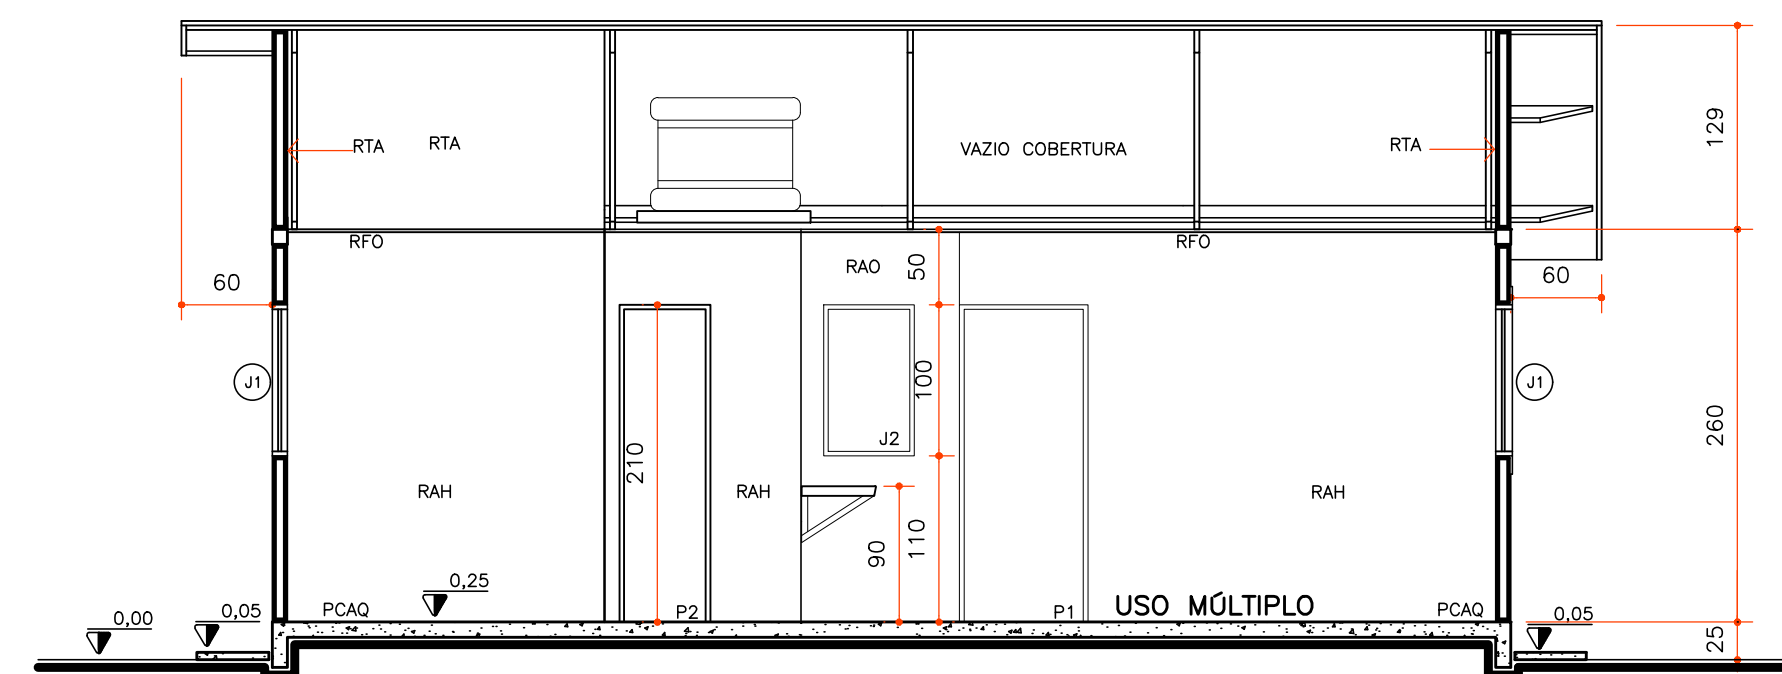


CORTE B
ESCALA 1:50

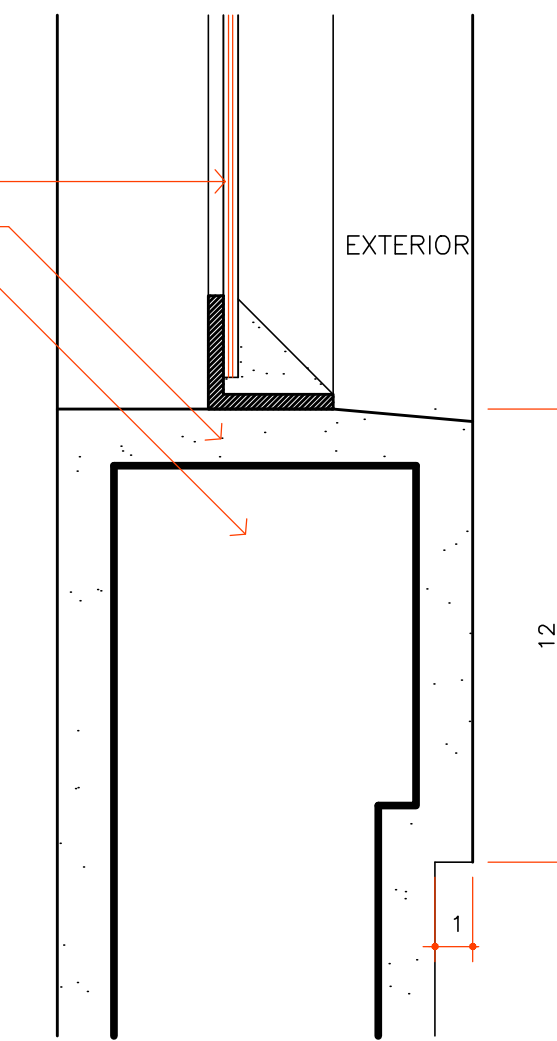


DETALHE MOLDURA
ESC. 1:2,5
(OPCIONAL)

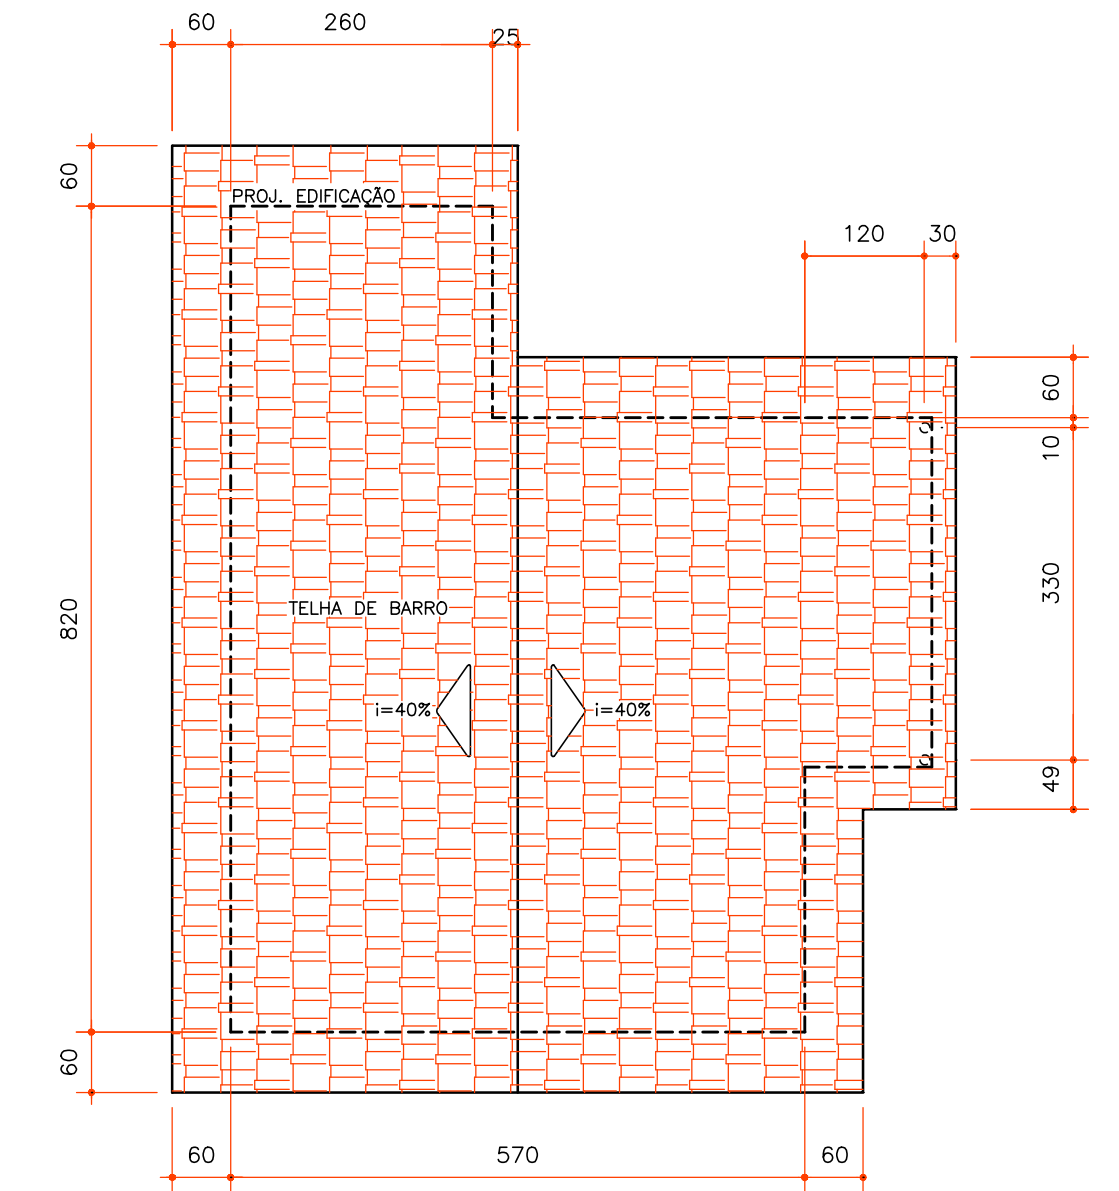


PLANTA COBERTURA
ESC. 1:75

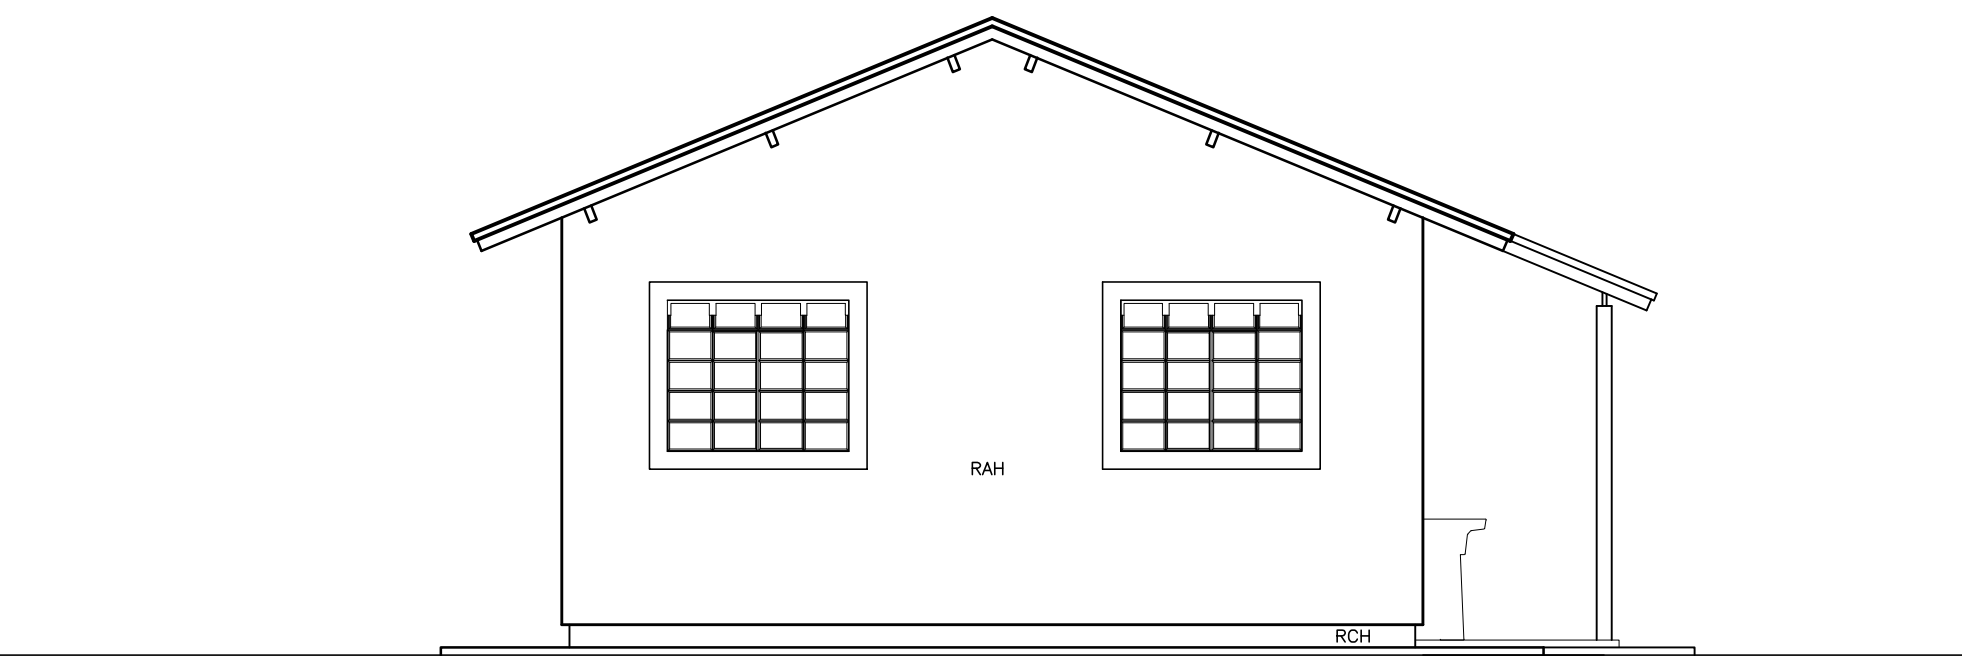

ELEVAÇÃO 1
ESCALA 1:50

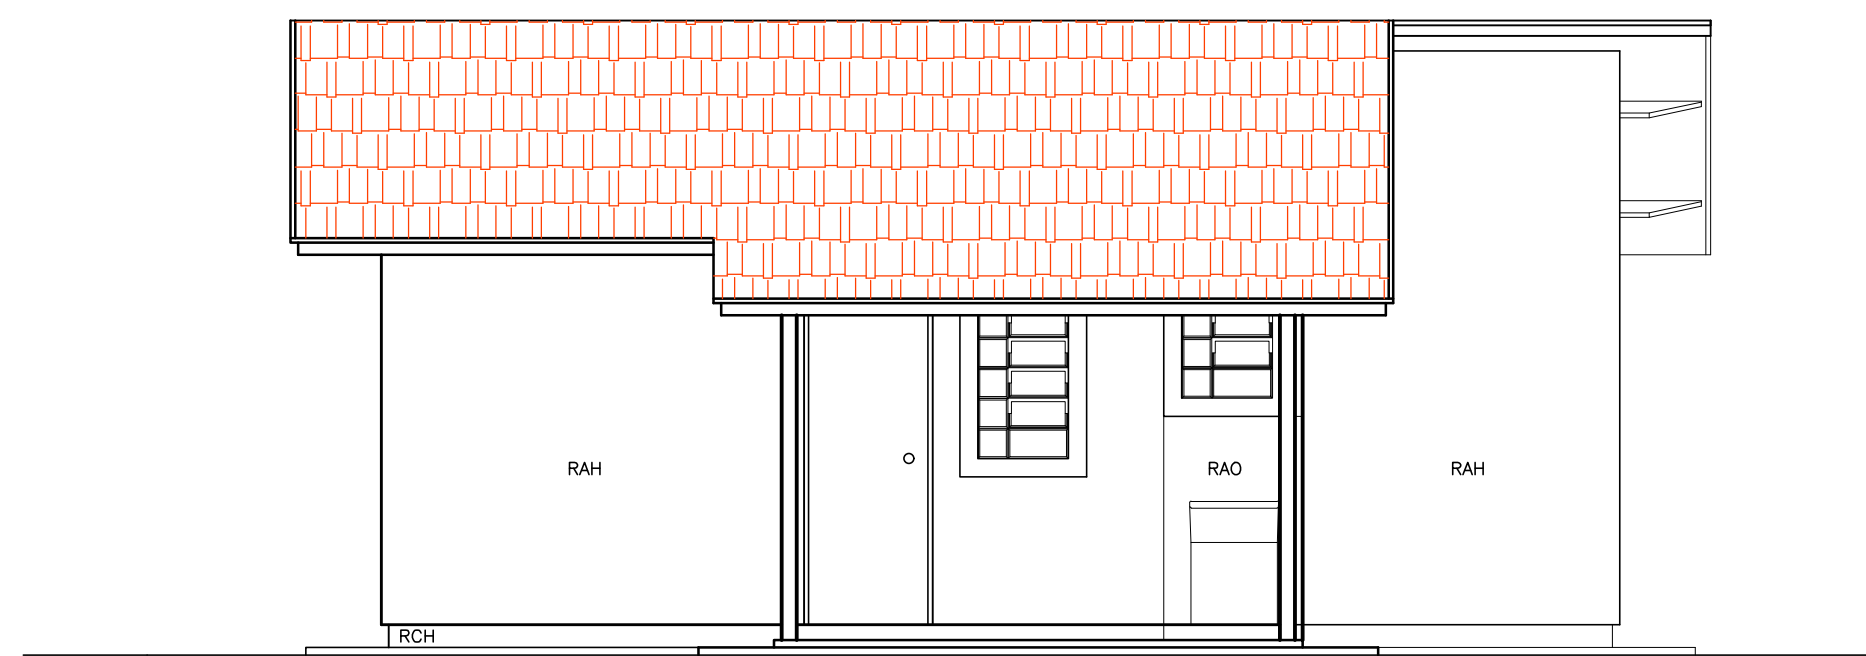

ELEVAÇÃO 2
ESCALA 1:50

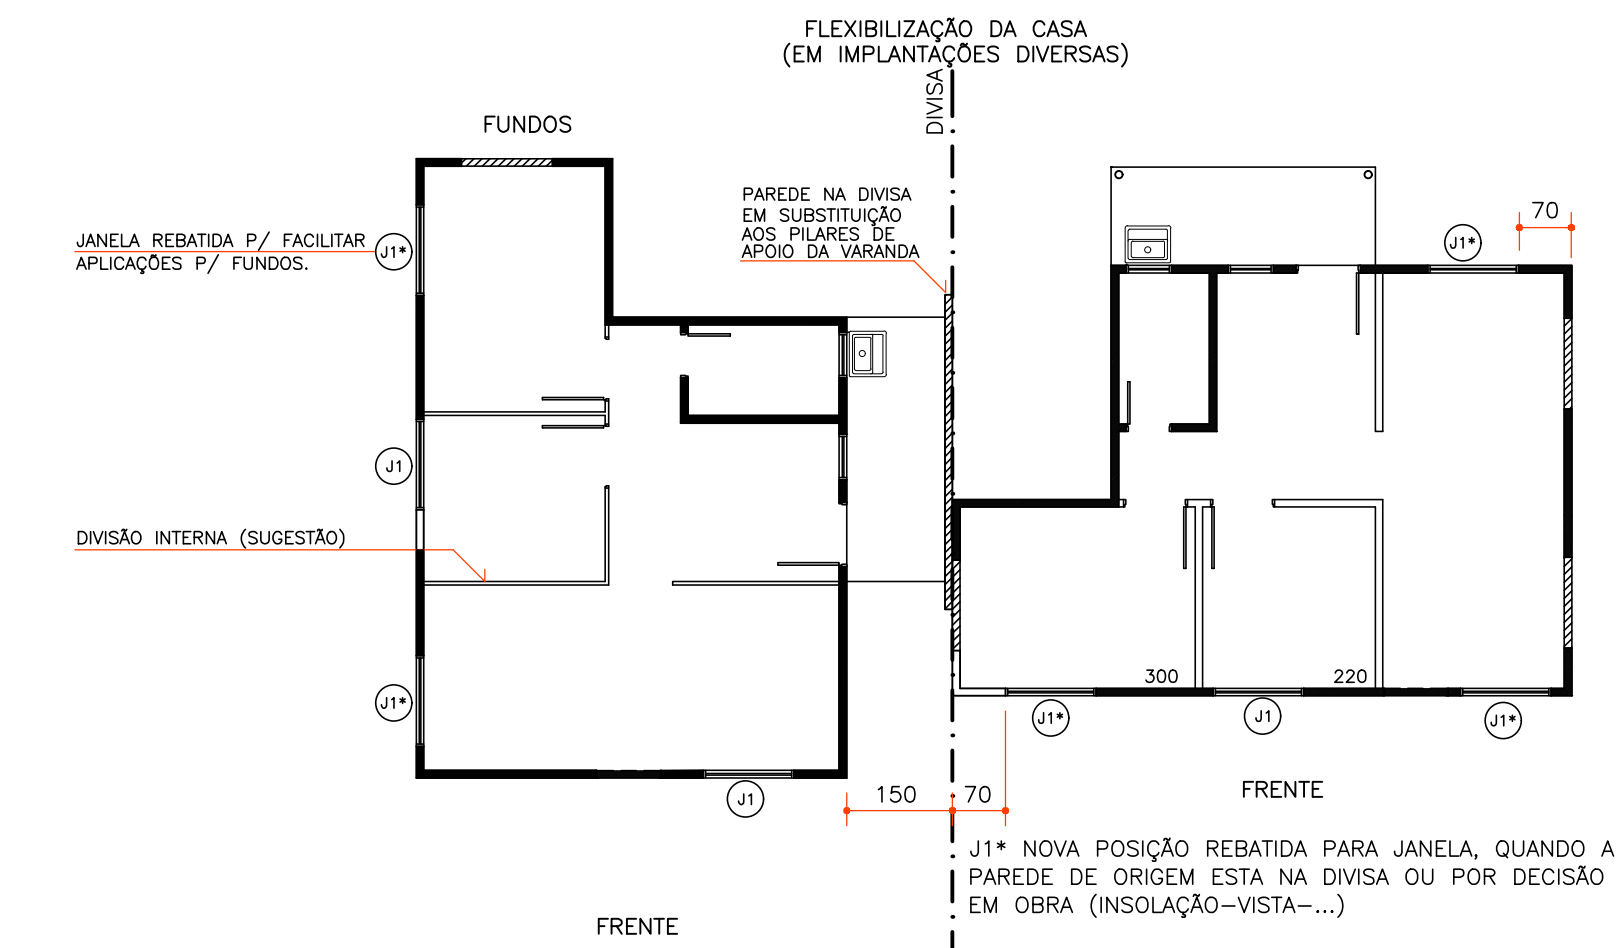

EXEMPLOS DE IMPLANTAÇÕES URBANAS
ESC. 1:100

ESPECIFICAÇÕES/ACABAMENTOS	ESPECIFICAÇÕES/ACABAMENTOS	ESPECIFICAÇÕES/ACABAMENTOS	ESQUADRIAS								
			PORTAS				JANELAS				
			DIMENSÃO	TIPO	ACABAMENTO	COMPLEMENTO	DIMENSÃO	FUNC.	MATERIAL	QT.	
1 - FUNDAÇÕES: A SEREM DEFINIDAS PELO ENGENHEIRO FISCAL (VER PROJ. ESTRUTURAL)	4 - FORRO: 4.1-RFO FORRO INTERNO EM MADEIRA, PINTURA A ÓLEO OU VERNIZ SOBRE UMA DEMÃO DE FUNDO (VER PROJ.COBERTURA.)	7.3-TA-TANQUE PRÉ-FABRICADO - TORNEIRA EM PVC C/ ADAPTADOR E BICO 7.4-TG-TAMPO DA PIA EM GRANITINA OU MÁRMORE SINTÉTICO 110X53cm - TORNEIRA DA PIA EM PVC LONGA CH- CHUVEIRO PLÁSTICO ELÉTRICO	P1	80X210	ALMOFADADA	PINTURA A ÓLEO	CAIXILHO METÁLICO	J1	120X100	CORRER/BASC.	FERRO 04
2 - PISOS: PCAQ-LASTRO DE CONCRETO COM CIMENTO ALISADO QUEIMADO	4.2-FBM FORRO DE BEIRAL EM MADEIRA, PINTURA A ÓLEO		P3	60X210	LISA	PINTURA A ÓLEO	CAIXILHO METÁLICO	J2	60X100	BASC.	FERRO 01
3 - PAREDES: 3.1-RCH EMBASAMENTO CHAPISCADO 1:3 EXTERNO 3.2-RAH ARGAMASSA DESEMPENADA PINTURA HIDRAX, CHANFRAR CANTOS VIVOS DO REBOCO 3.3-RAO ARGAMASSA DESEMPENADA PINTURA ÓLEO ATÉ O TETO, BWC/COZ. (PAREDES DA PIA/APOIO DA PIA) 3.4-RTA ACABAMENTO DOS OITÕES INTERNOS EM TIJOLOS APARENTES 3.5-CCP COLLUNA EM CONCRETO, ACABAMENTO EM PVC + PINTURA A ÓLEO	5- COBERTURA: INCL=21°48'05"=40% COBERTA COM TELHAS DE BARRO. (VER PROJ. COBERTURA)	OBS *CAIXA D'ÁGUA DE 500L EM FIBRO CIMENTO COM TAMPÁ (VER PROJ./ESPEC. HIDRO-SANITÁRIAS). *A UTILIZAÇÃO DESTES PROJETO PADRÃO ESTÁ RESTRITA AOS PROGRAMAS HABITACIONAIS DA COHAPAR. *CHAPISCAR PAREDES, EXCLUINDO FACES INTERNAS DOS OITÕES. *AS PEÇAS EM LOUÇA DEVERÃO SER NA MESMA COR. *NÍVEL DO PISO ACABADO A 25cm ACIMA DO PLATÔ CORRESPONDENTE.	* (VER PROJETO ESQUADRIAS)				J1* JANELA REBATIDA				
	6 - CALÇADAS: CALÇADA EM CONCRETO DESEMPENADO, ESPESURA 5cm		DATA				REVISÃO				
	7 - EQUIPAMENTOS / BWC E COZINHA: 7.1-LV-LAVATÓRIO LOUÇA 44X32cm - TORNEIRA EM PVC 7.2-VS-VASO SANITÁRIO LOUÇA AUTO SIFONADA	ESTAS ESPECIFICAÇÕES NÃO EXIMEM O ENGENHEIRO RESPONSÁVEL PELA OBRA DA OBSERVAÇÃO DAS "ESPECIFICAÇÕES DE MATERIAIS E SERVIÇOS"	MAR/97				REVISÃO GERAL				
			JUN/97				INCLUSÃO EXEMPLOS-REDISTRIBUIÇÃO DE ABERTURAS				
			OUT/97				ESPECIFICAÇÃO (ITEM 3) E PAREDES				
			DEZ/97				REVISÃO				
			JUN/98				INCLUSÃO DE MOLDURAS				
			24/06/98				CASA 144V/DWG				

CASA PR 1.44 VR

PROJETO ARQUITETÔNICO
PLANTA E CORTES
ELEVAÇÕES E COBERTURA



DIVISÃO D'VAU
PROJETO VERA
DESENHO REGINALDO
ESCALA INDICADA
MES E ANO
JAN 97

PRANCHA
01
GRUPO TUBO
9
ARQUIVO
004/95