



SUGESTÃO DE TRAÇADO DA REDE DE ESGOTO EXTERNA

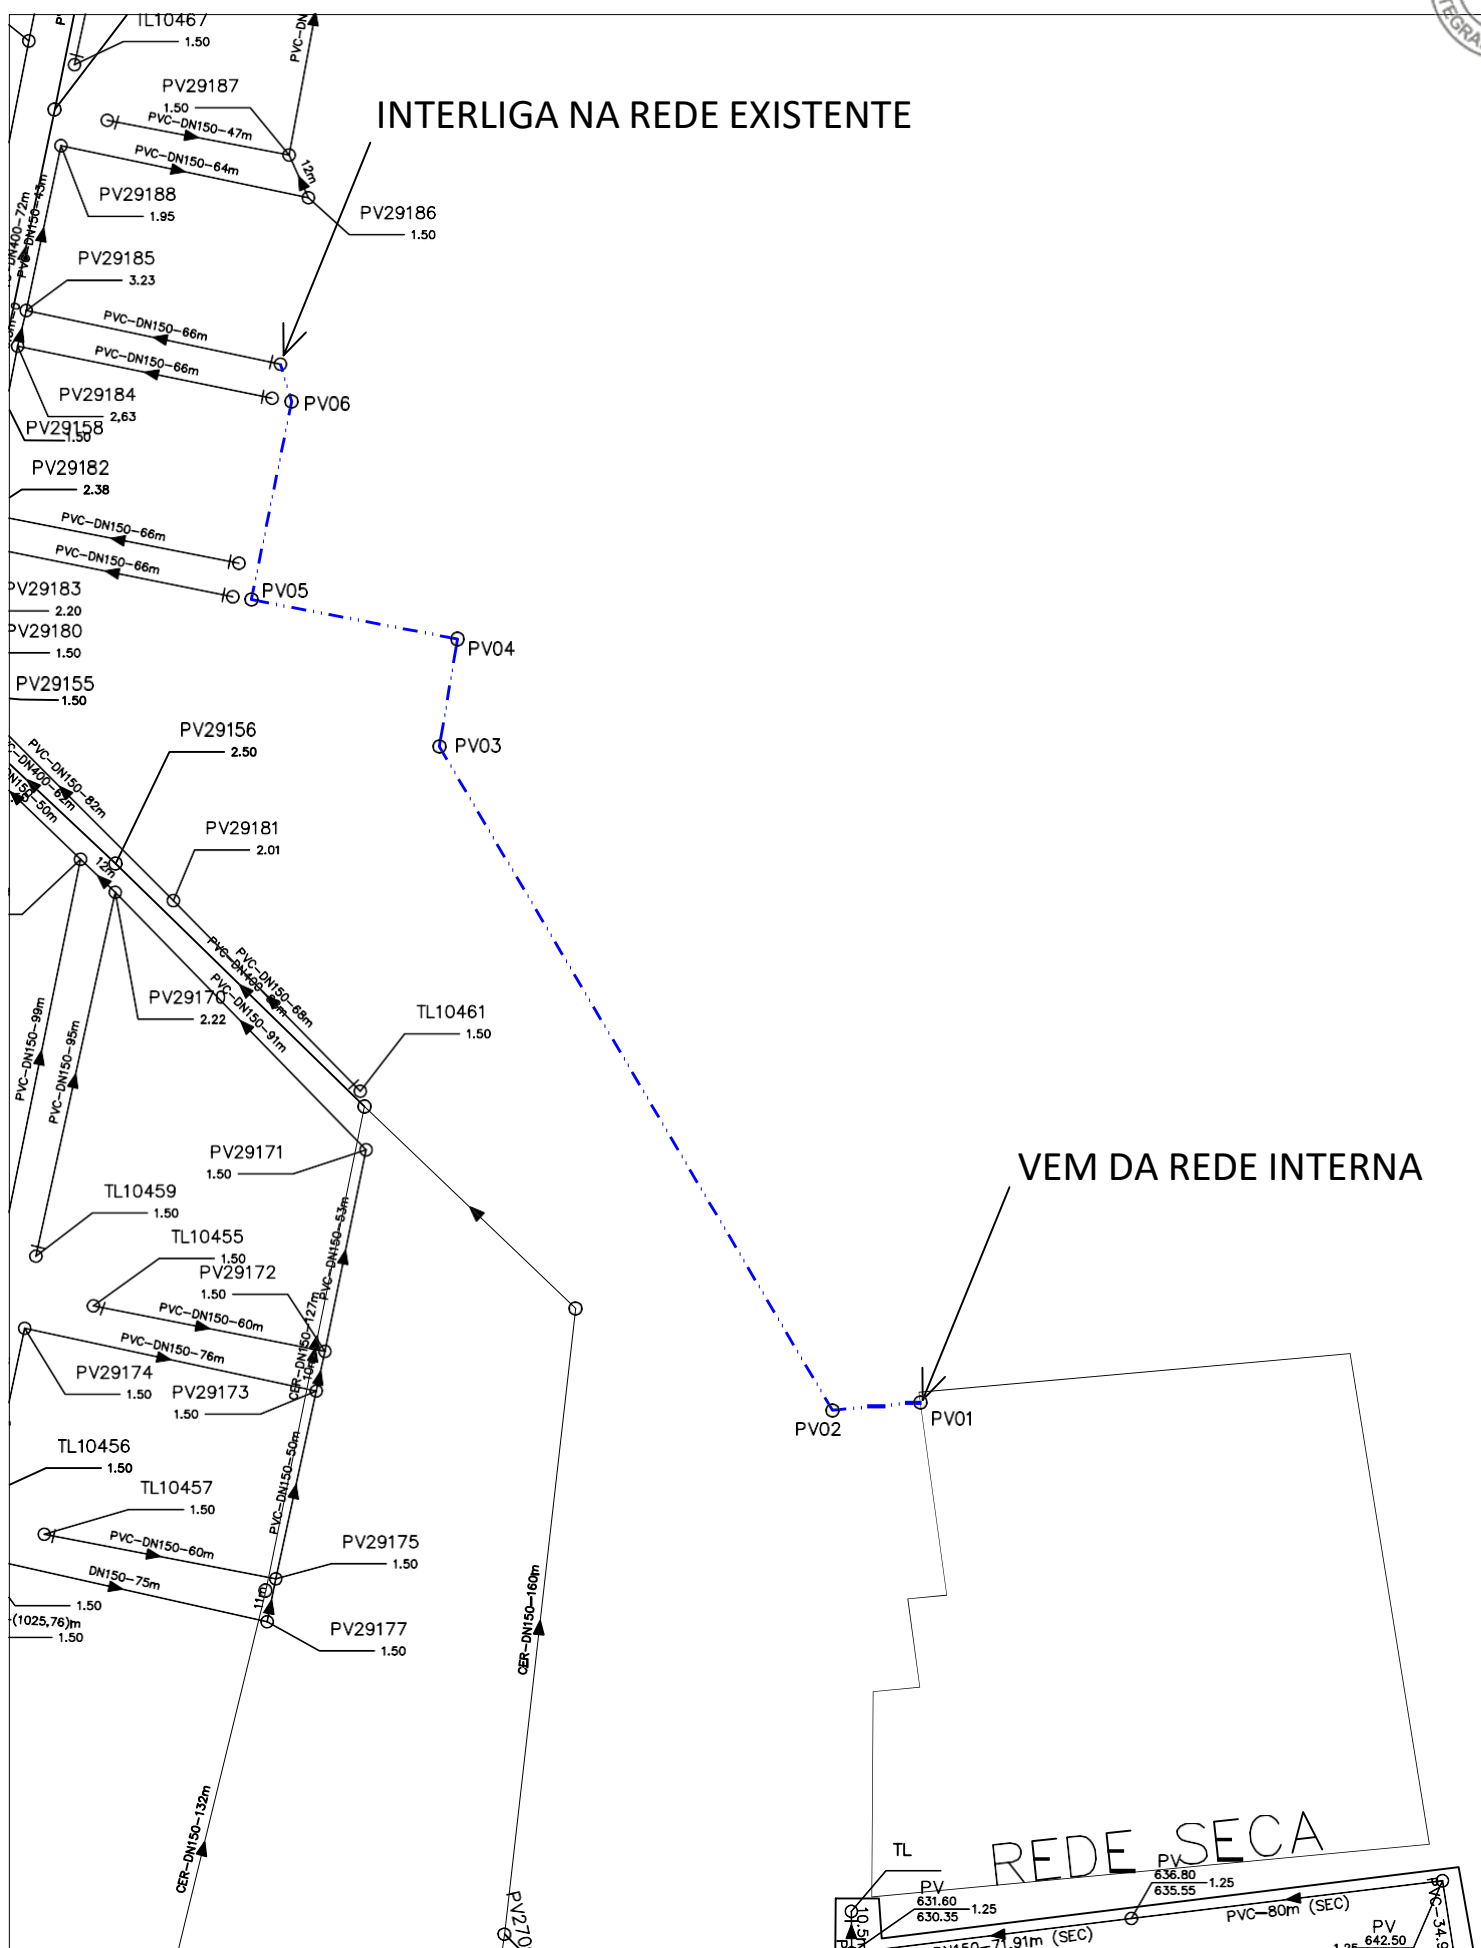

Obs: confirmar traçado com topografia.

REDE EXTERNA = 362 m

SUGESTÃO DE TRAÇADO DA REDE DE ESGOTO EXTERNA

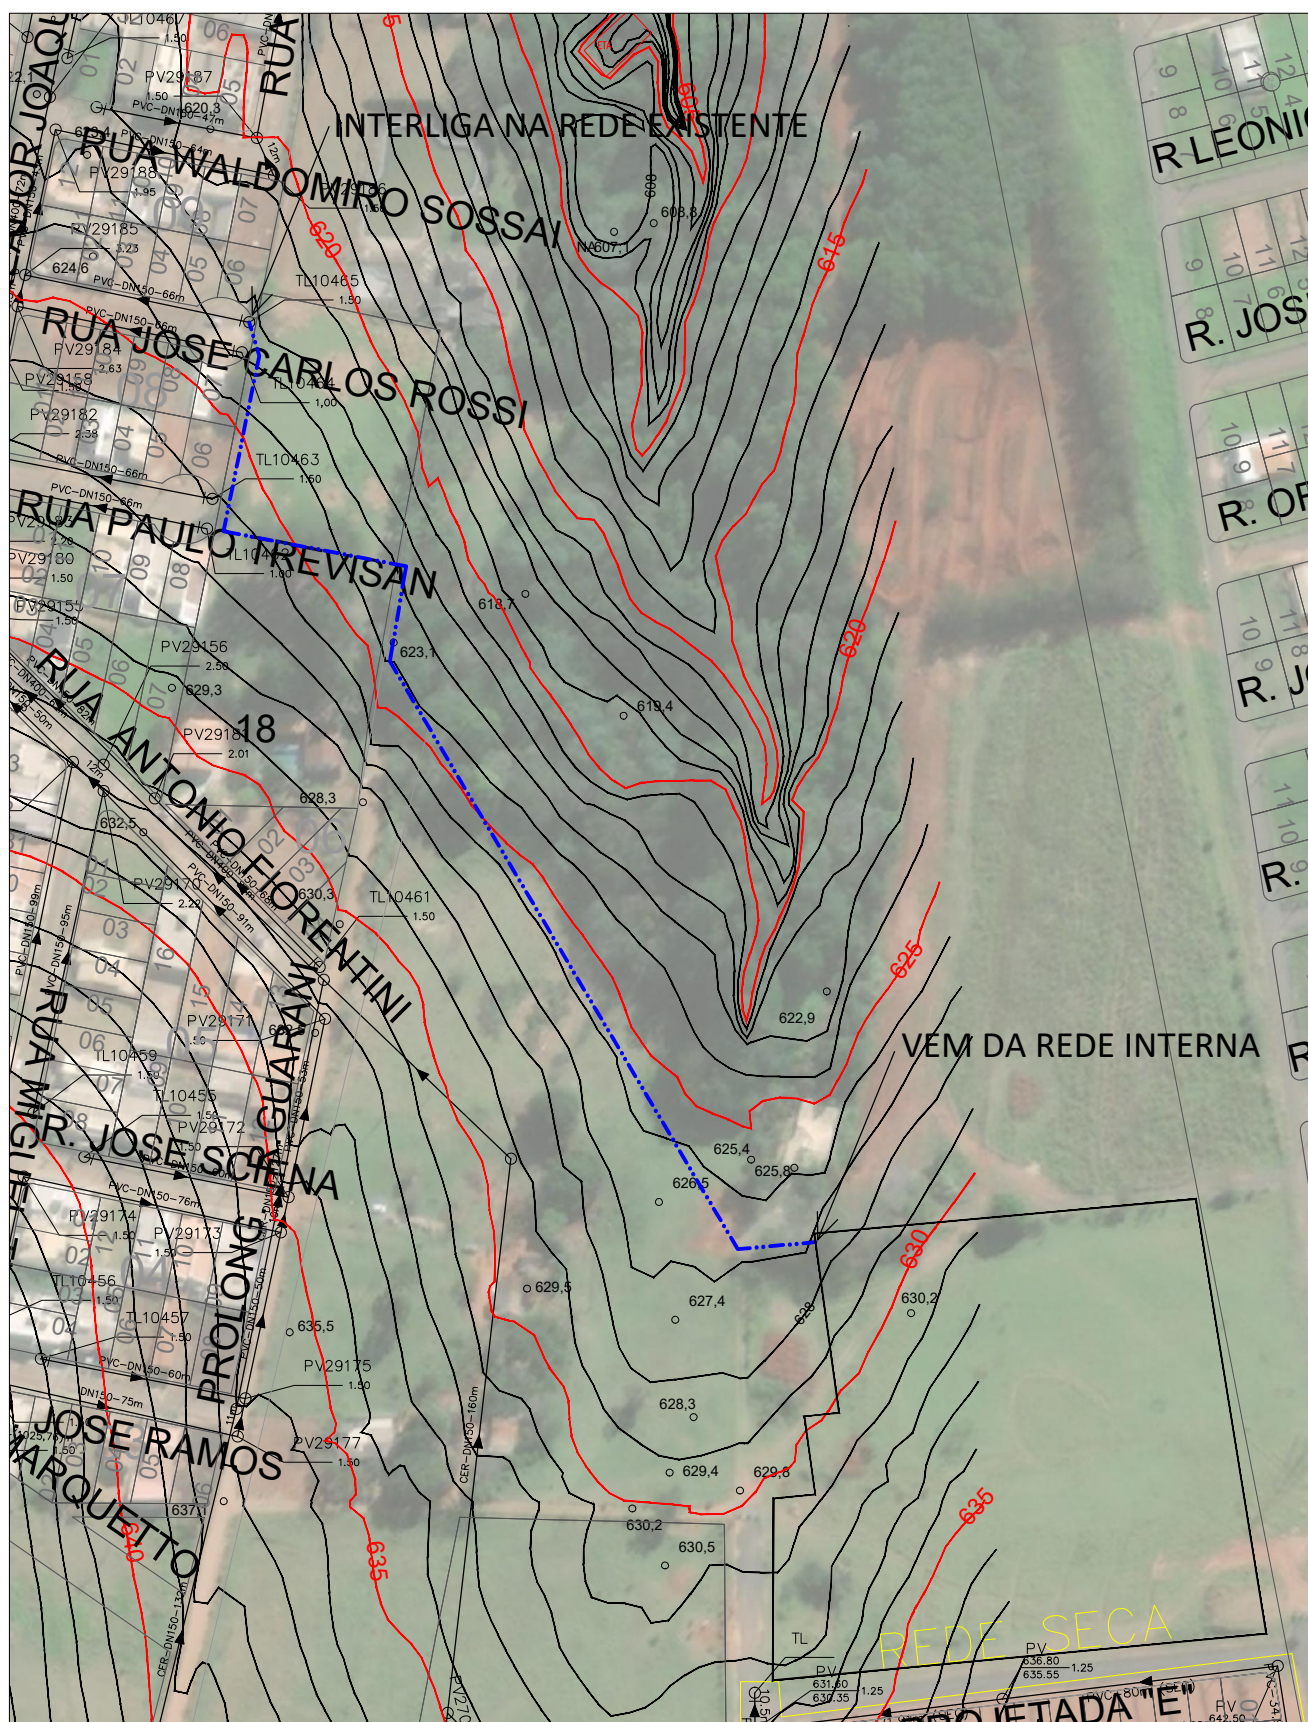

Obs: confirmar traçado com topografia.

REDE EXTERNA = 362 m