

SITUAÇÃO SEM ESCALA

OBSERVAÇÕES:

- AS PLANTAS DE BORDA DOS CANTEIROS SERÃO PLANTADAS A 0,50cm DO CALÇAMENTO.
- AS ÁRVORES SERÃO PLANTADAS A 1,50m DE DISTÂNCIA DO CALÇAMENTO.
- OS CANTEIROS E ÁREAS LIVRES DE CONSTRUÇÃO OU CALÇAMENTO RECEBERÃO FORRAÇÃO COM GRAMA.
- O PLANTIO DE TODAS AS ESPÉCIES DEVERÁ SER FEITO NOS LOCAIS INDICADOS EM PROJETO, APÓS A INSTALAÇÃO DAS LUMINÁRIAS E DO MOBILIÁRIO EXTERNO PREVISTO.
- AS ESPÉCIES DE ÁRVORES E PLANTAS A SEREM UTILIZADAS DEVERÃO SER ESPÉCIES QUE APRESENTAM CARACTERÍSTICAS SEMELHANTES DAS INDICADAS EM PROJETO E DE ACORDO COM A OCORRÊNCIA E USO LOCAL.

USO EXCLUSIVO DA COHAPAR

RESPONSÁVEL TÉCNICO - COHAPAR:

AGÊNCIA DO ENGENHEIRO DO ESCRITÓRIO REGIONAL - COHAPAR:

*Roberta N. Roussenq*  
Roberta N. Roussenq  
Arquiteta Urbanista  
CAU A69186-0

*Fabio Rodrigo Garcia*  
Fabio Rodrigo Garcia  
Engenheiro - CREA PR - 122.343/D  
COHAPAR - Regional Campo Mourão

USO EXCLUSIVO DA PREFEITURA

Prefeitura Municipal de Goioerê  
Secretaria de Planejamento e Des. Urbano


**DEFERIDO**  
Em 12/01/23

*Aloisio F. Gonçalves*  
Aloisio F. Gonçalves  
Engenheiro Civil  
Crea 201935-D

IMPLANTAÇÃO  
Escala 1/250

**LEGENDA**

- ÁRVORE EXISTENTE A PERMANECER
- ÁRVORE EXISTENTE A REMOVER
- ACADEMIA EXISTENTE A PERMANECER

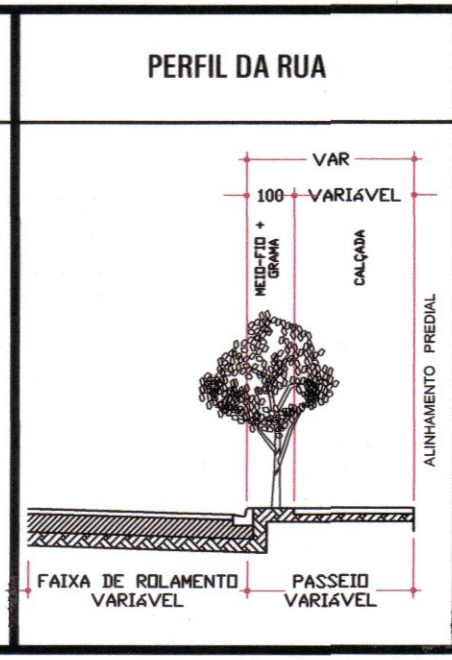

**LEGENDA**  
**ÁRVORES E DEMAIS PLANTAS**

1	Árvore de grande porte, altura superior a 10,00m. 01 mudas.	8	Planta com folhas longas e flores, altura até 0,90m. 180 mudas.
2	Árvore de médio a grande porte, altura até 10,00m. 01 mudas.	9	Arbusto de folhagem verde e floração abundante, altura até 1,00m. 80 mudas.
3	Árvore de pequeno porte, altura até 6,00m. 03 mudas.	10	Arbusto lenhoso próprio para topiaria, altura até 1,20m. 20 mudas.
4	Arbusto lenhoso para compor cerca viva, altura até 2,00m. 159 mudas.	11	FLORÉIRAS: Arbusto de folhagem verde e floração abundante, altura até 1,00m. 24 mudas.
5	Arbusto de folhas avermelhadas com altura até 1,50m. 28 mudas.	12	Planta de folhagem vistosa p/ floreira, altura de 0,40m a 0,90m. 12 mudas.
6	Arbusto p/ bordadura de canteiros e topiaria, altura até 0,80cm. 285 mudas.		Gramma (Área Interna) 5.395,60m²
7	Planta com folhagem longa e flores, altura até 0,60m. 230 mudas.		

**LEGENDA MOBILIÁRIO URBANO**

BANCO	22 UNIDADES
LUMINÁRIA BAIXA	43 UNIDADES
LUMINÁRIA ALTA	10 UNIDADES
LIXEIRA	03 UNIDADES
FLOREIRA	12 UNIDADES
MESA E BANCOS FIXOS	03 UNIDADES
ACADEMIA AO AR LIVRE	01 CONJ. C/ 06 EQUIP.

**FECHAMENTO DO TERRENO**

MURO  
GRADIL

**FECHAMENTO DO CONDOMÍNIO (VER DETALHAMENTO E MEMORIAL DESCRITIVO):**

- MURO ALTURA 1,80m: 479,15 METROS LINEARES.
- GRADIL METALON ALTURA 1,80m: 12,60 METROS LINEARES.
- 01 PORTÃO DE VEÍCULOS COM MOTOR PADRÃO GRADIL: 4,0m (LARGURA MÍNIMA)
- 01 PORTÃO DE PEDESTRES PADRÃO GRADIL: 0,90m (LARGURA MÍNIMA)

**REVISÕES**

REV	DATA	DESCRIÇÃO	AUTOR
R00	22/11/2022	EMISSION INICIAL	ROBERTA

**COHAPAR** Companhia de Habitação do Paraná

**PAIS 01 01**

**REVISÃO R 00**

**GOIOERÊ**  
12ª Etapa  
CONDOMÍNIO TERCEIRA IDADE 40 uds

**PROGRAMA VIVER MAIS ERCM**

autor projeto	ROBERTA	autor desenho	DANIELLE
escala	1:250	data de criação	22/11/2022

nome do arquivo: Goioerê\_12U\_ANTEPROJETO\_R00-1.dwg

**ANTEPROJETO DE PAISAGISMO**  
SITUAÇÃO / IMPLANTAÇÃO