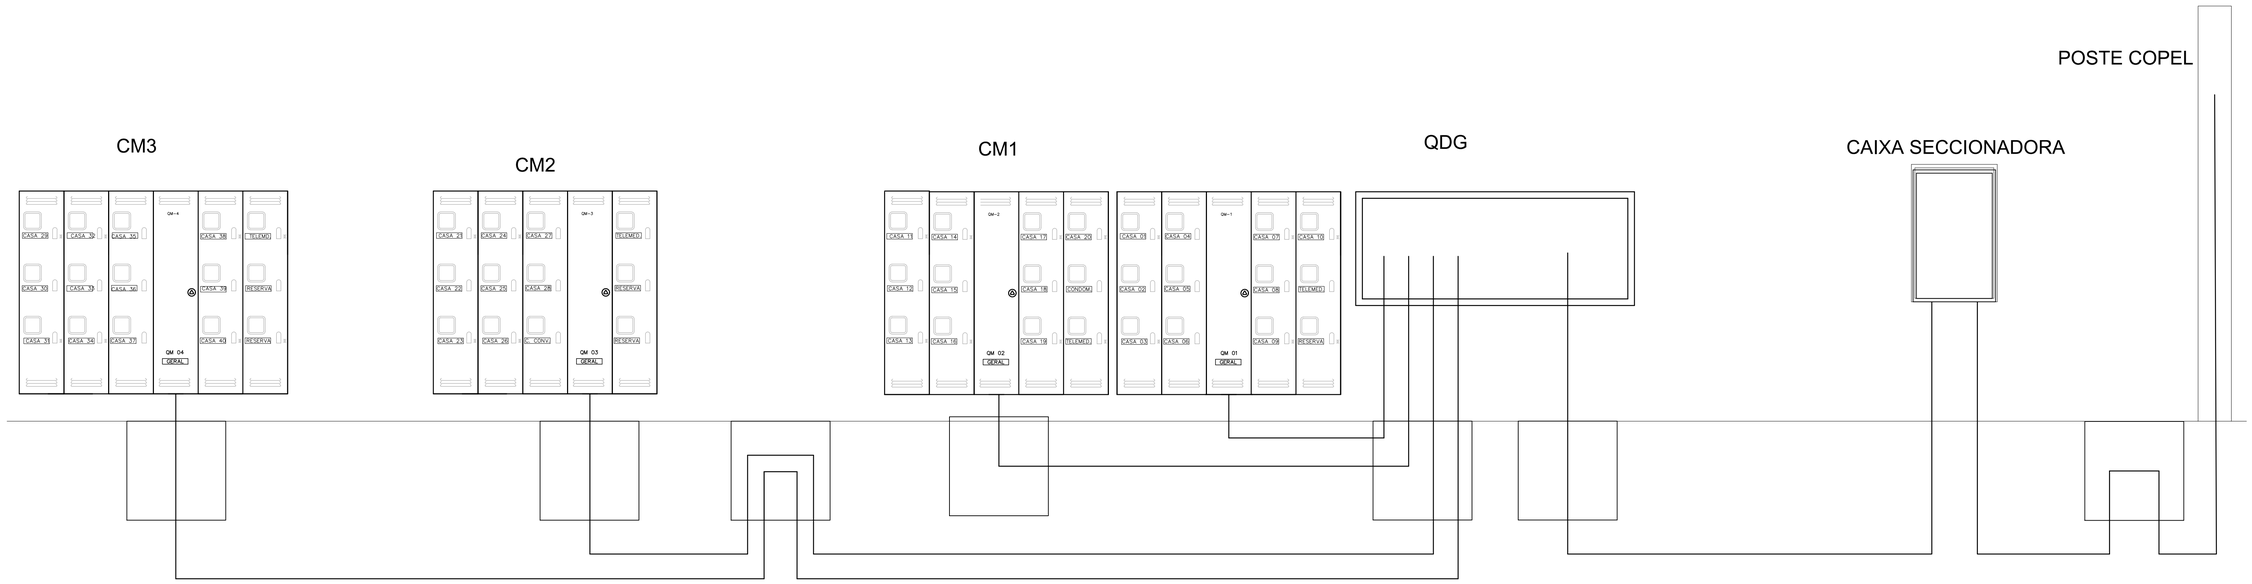

DETALHE DO QUADRO DE MEDIÇÃO GERAL
SEM ESCALA

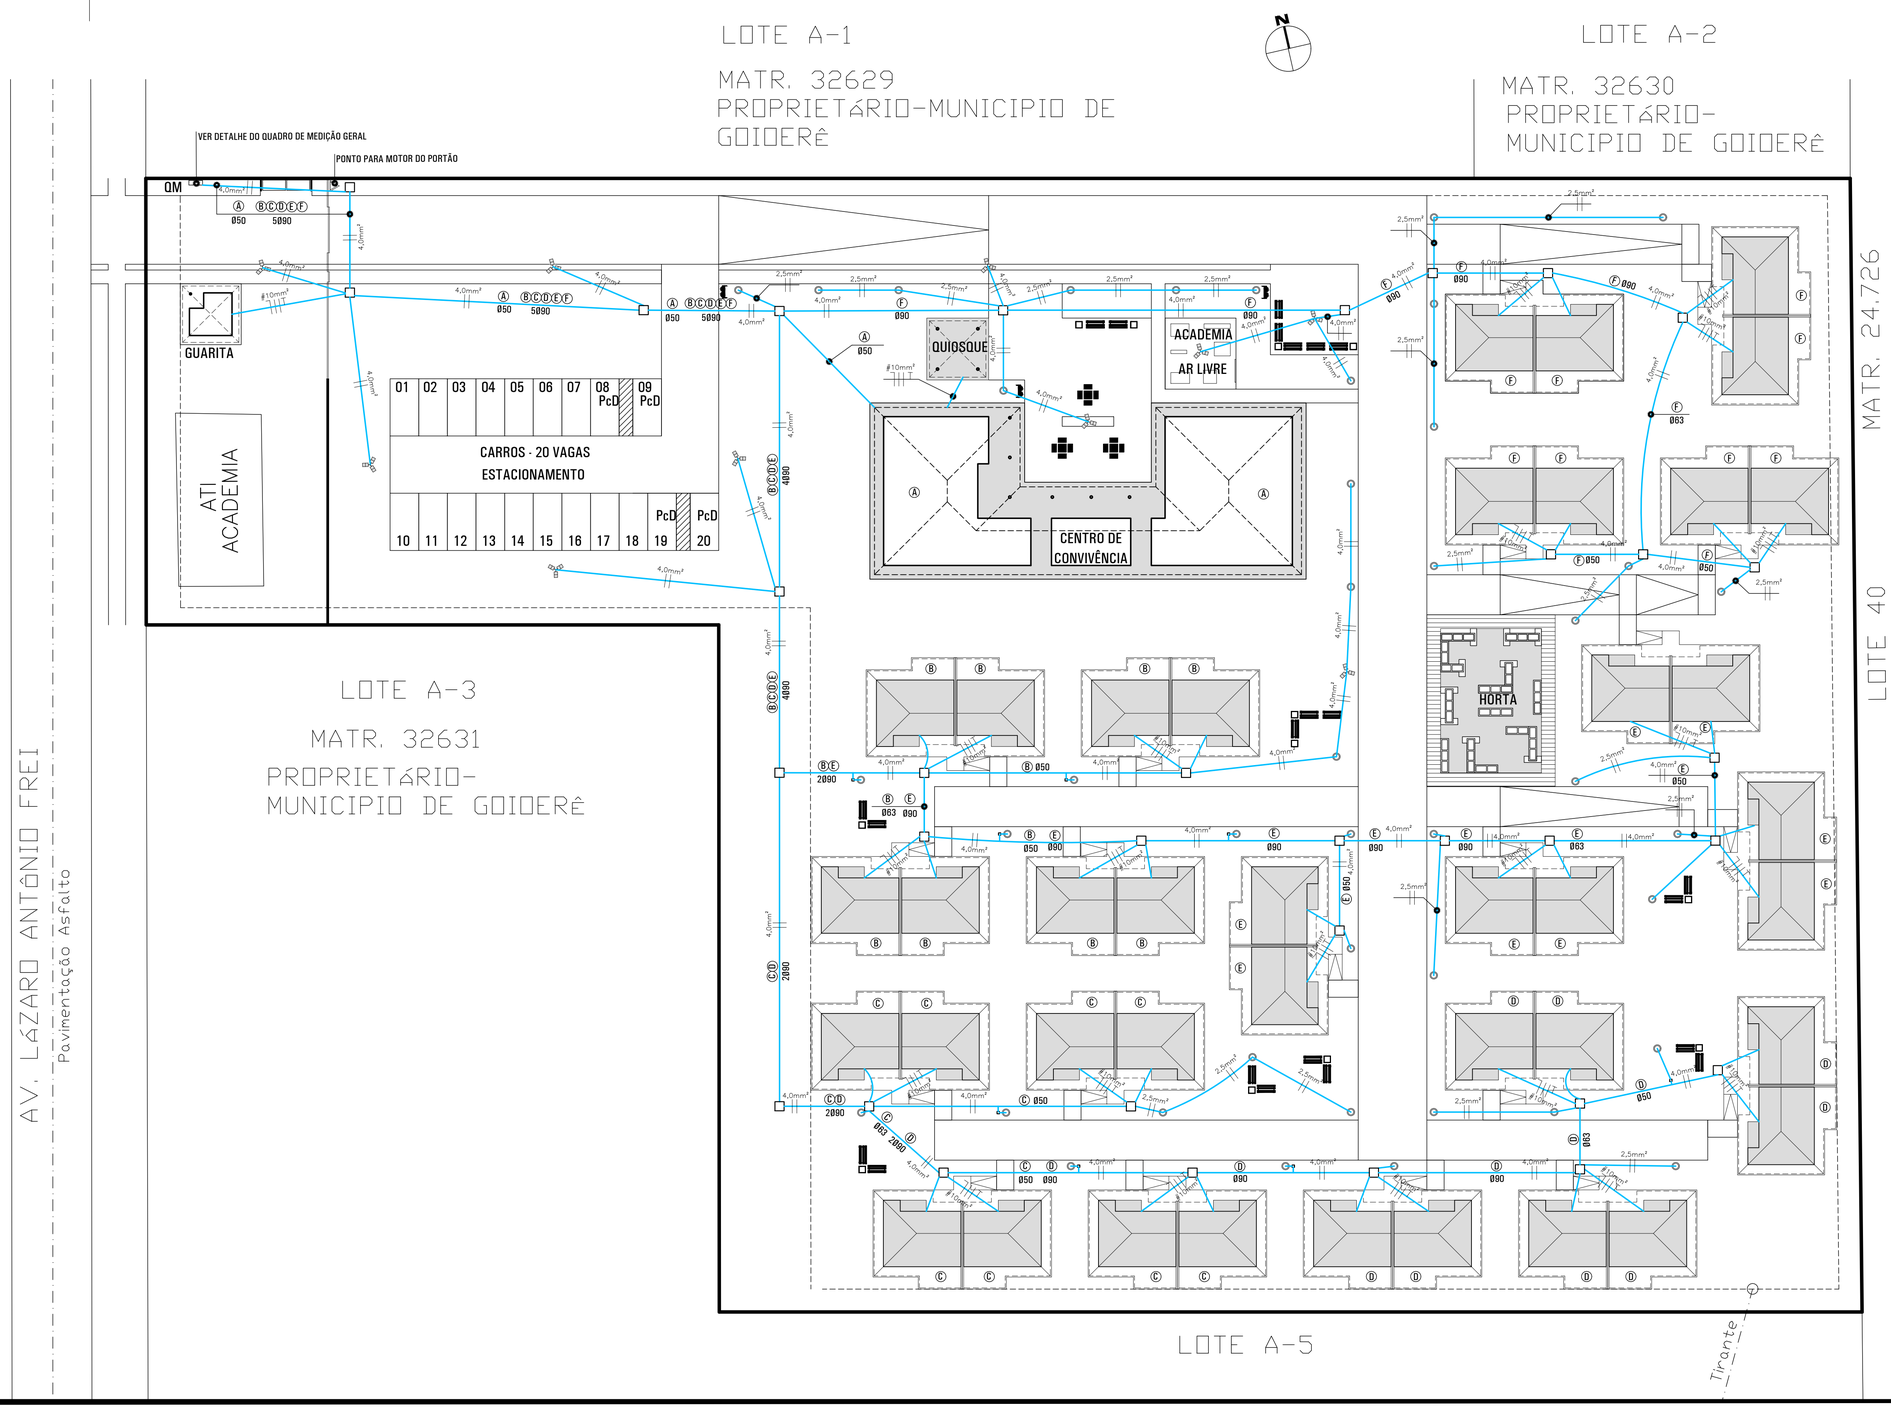

LEGENDA

- (A) 3#16(16)T16
- (B) 8x[2#25(25)T16]
- (C) 8x [(2#35(35)T16]
- (D) 8x [(2#35(35)T16]
- (E) 8x [(2#35(35)T16]
- (F) 8x [2#25(25)T16]

RELAÇÃO DE MATERIAS

-CABO COBRE FLEXÍVEL 2,50mm2 ANTICHAMA 0,6/1,0kV PARA DISTRIBUIÇÃO E FORNEC. - 894,00 m.
-CABO COBRE FLEXÍVEL 4,00mm2 ANTICHAMA 0,6/1,0kV PARA DISTRIBUIÇÃO E FORNEC. - 1.353,00m.
-CABO COBRE FLEXÍVEL 10,00mm2 ANTICHAMA 0,6/1,0kV PARA DISTRIBUIÇÃO E FORNEC. 756,00m.
-CABO COBRE FLEXÍVEL 16,00mm2 ANTICHAMA 0,6/1,0kV PARA DISTRIBUIÇÃO E FORNEC. - 6.562,00m.
-CABO COBRE FLEXÍVEL 25,00mm2 ANTICHAMA 0,6/1,0kV PARA DISTRIBUIÇÃO E FORNEC. - 6.372,00m.
-CABO COBRE FLEXÍVEL 32,00mm2 ANTICHAMA 0,6/1,0kV PARA DISTRIBUIÇÃO E FORNEC. - 12.279,00m.
-ELETRODUTO PEAD 25mm - 977,00m.
-ELETRODUTO PEAD Ø50 - 181,50m.
-ELETRODUTO PEAD Ø63 - 52,00m.
-ELETRODUTO PEAD Ø90 - 723,50m.
-CAIXA DE PASSAGEM DIV. 80x80 - 33 UNIDADES.
-CAIXA DE PASSAGEM DIV. 60x60 - 08 UNIDADES.
▷ -PONTO PARA MOTOR DO PORTÃO

OBS: TRECHOS NÃO ESPECIFICADOS TERÃO Ø25mm.

REVISÕES

REV	DATA	DESCRIÇÃO	AUTOR
R00	06/11/2023	EMISSÃO INICIAL	MEIRIANE/R_RUY

g:\dvie\dvpo\projetos 2023\idoso goioerê\rede elétrica_goioerê_12u_anteprojeto_r00.dwg

USO EXCLUSIVO DA COHAPAR

RESPONSÁVEL TÉCNICO - COHAPAR: COHAPAR

ANUÊNCIA DO ENGENHEIRO DO ESCRITÓRIO REGIONAL - COHAPAR: COHAPAR

USO EXCLUSIVO DA PREFEITURA

PREFEITURA

COHAPAR
Companhia de Habitação do Paraná

PRANCHA: ELE 01 01
REVISÃO: R 00

GOIOERÊ
12ª Etapa
CONDOMÍNIO TERCEIRA IDADE
40 uds

VIVER MAIS PARANÁ
ERCM

autor projeto: MEIRIANE
autor desenho: R_RUY
escala: 1:250
data de criação: 06/11/2023
nome do arquivo: REDE ELÉTRICA_Goioerê_12U_ANTEPROJETO_R00.dwg
HISTÓRICO: SALVO EM 06/11/2023; IMPRESSO EM 06/11/2023; SALVO POR FIGUEIRUY

ANTEPROJETO DE
REDE DISTR. ENERGIA ELÉTRICA
IMPLANTAÇÃO