



**PLANTA**  
ESCALA 1:50  
ÁREA ÚTIL .....35,12m<sup>2</sup>  
ÁREA CONSTRUÍDA .....40,29m<sup>2</sup>

**LEGENDA**


	ÁREA MOLHADA
	ÁREA MOLHÁVEL

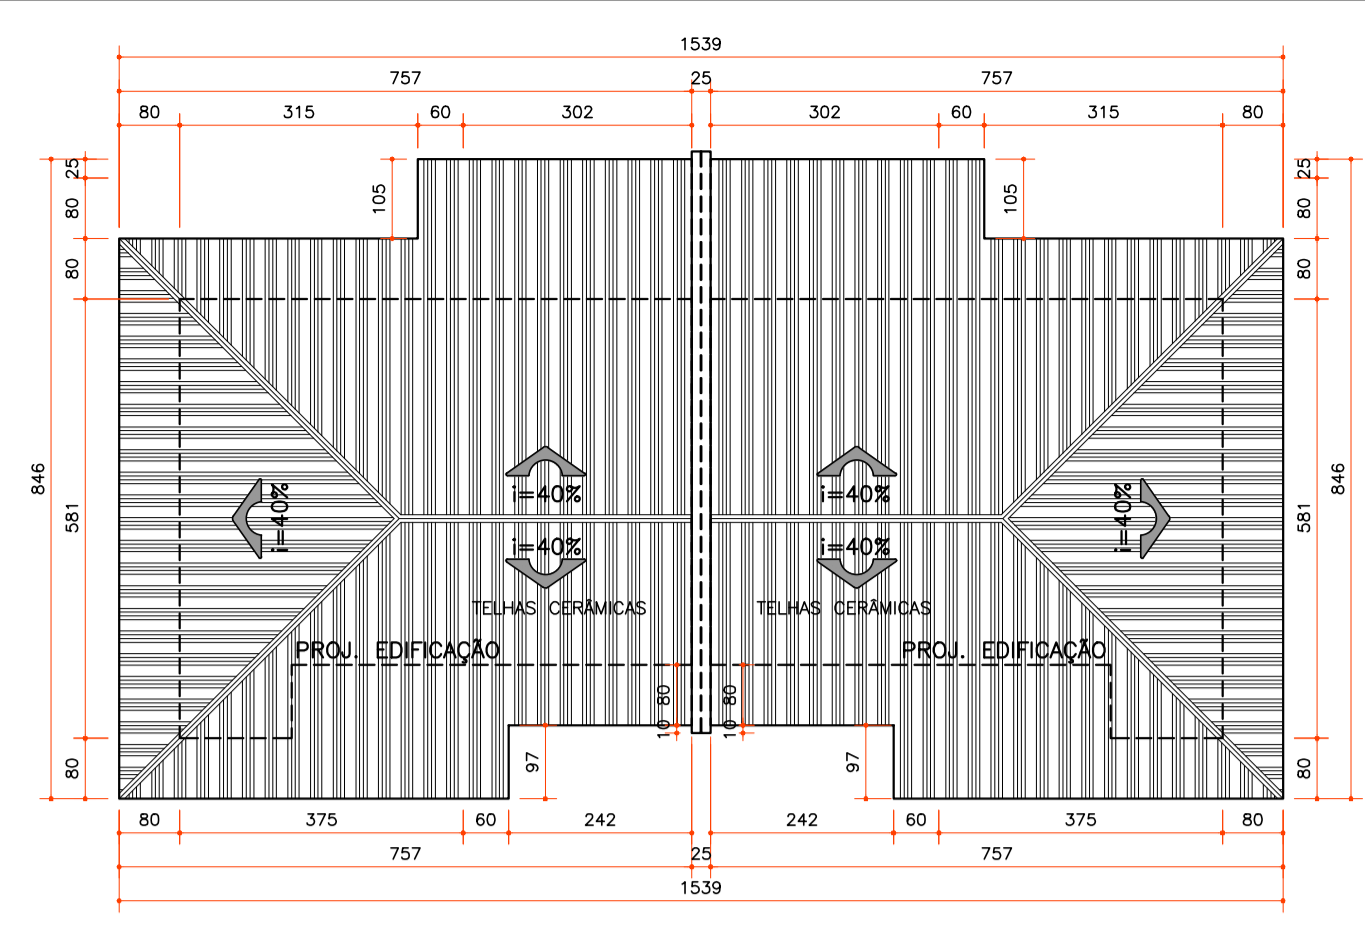


**PLANTA COBERTURA**  
ESCALA 1:100

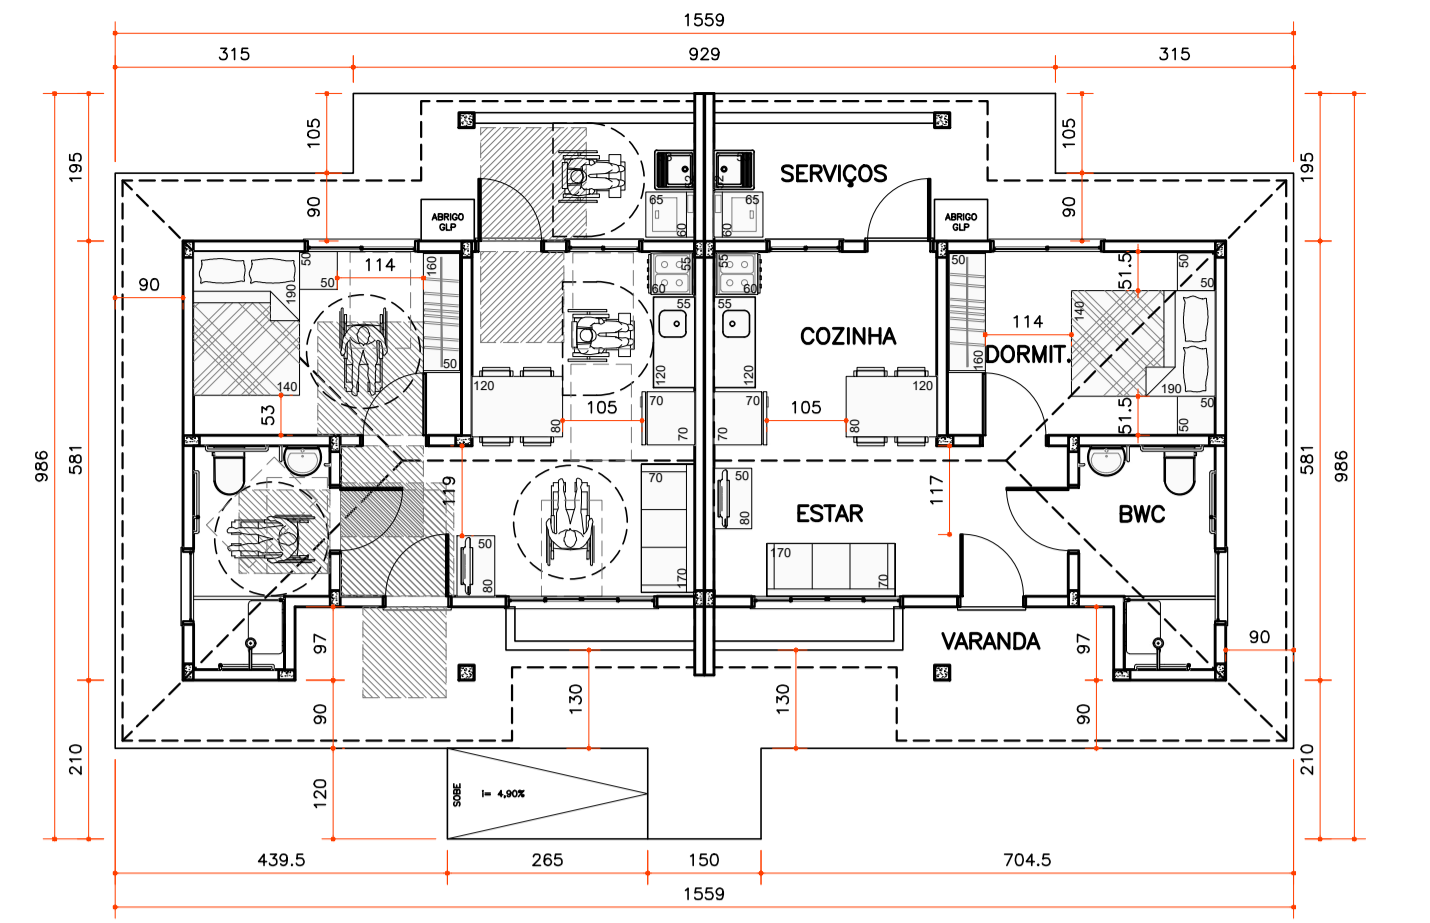


**PLANTA MOBILIADA E ADAPTADA**  
ESCALA 1:75

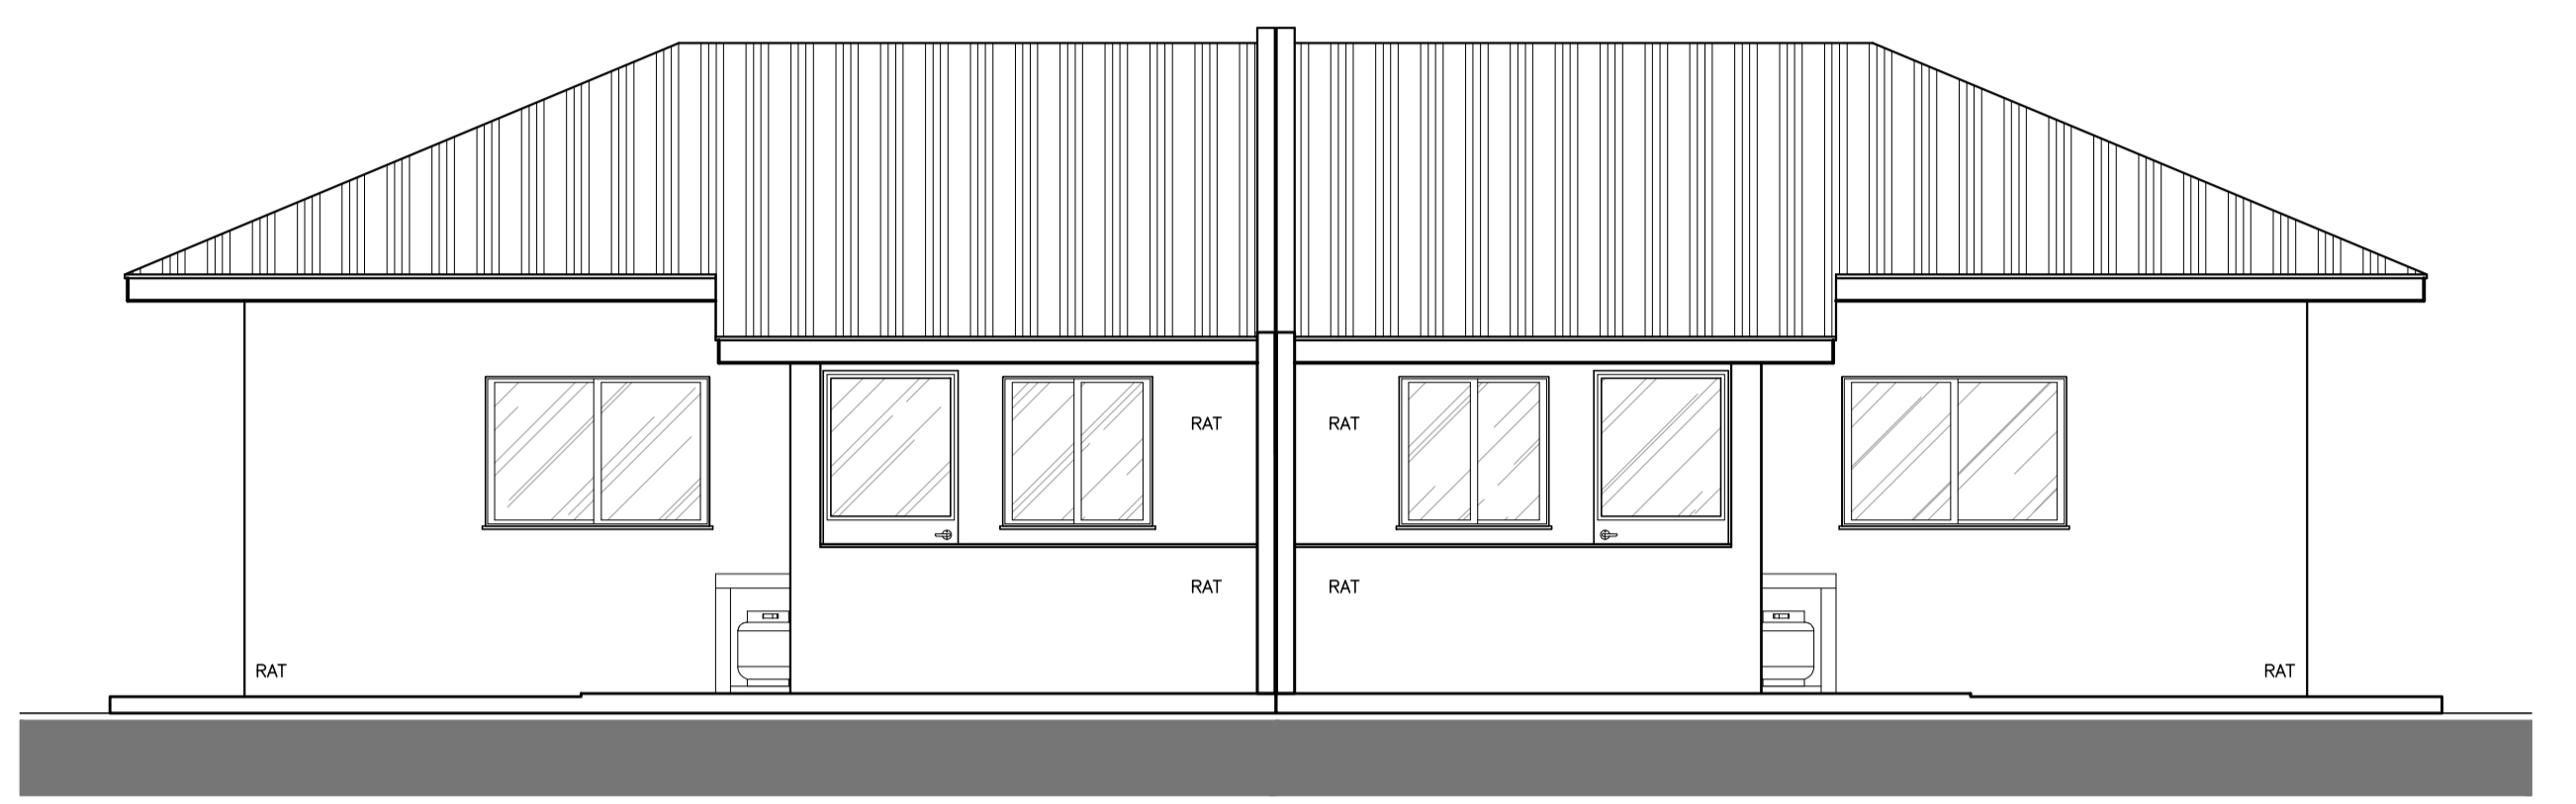


**ELEVÇÃO POSTERIOR**  
ESCALA 1:50

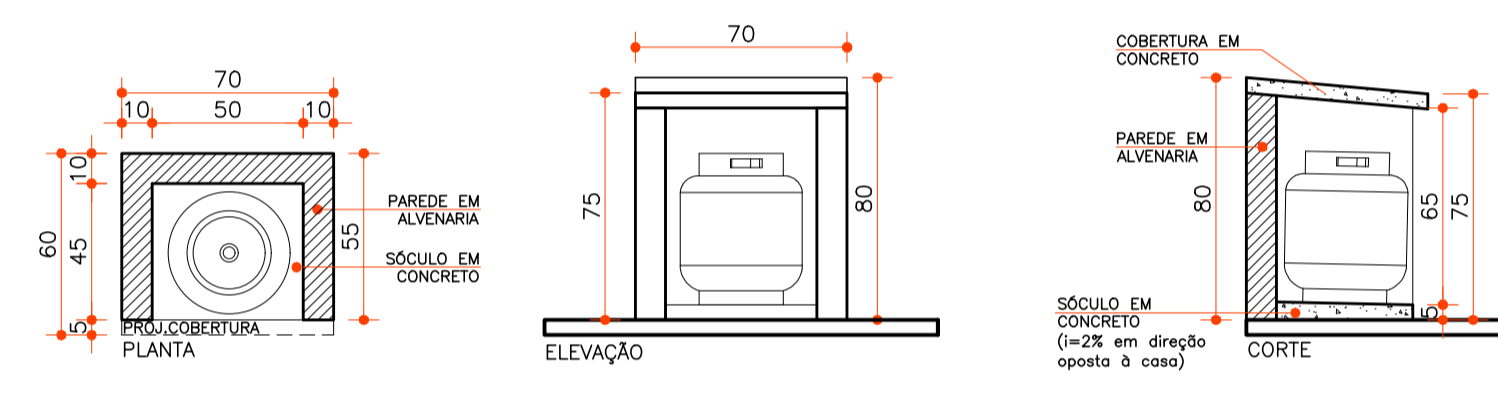


**DETALHE ABRIGO GPL**  
ESCALA 1:25

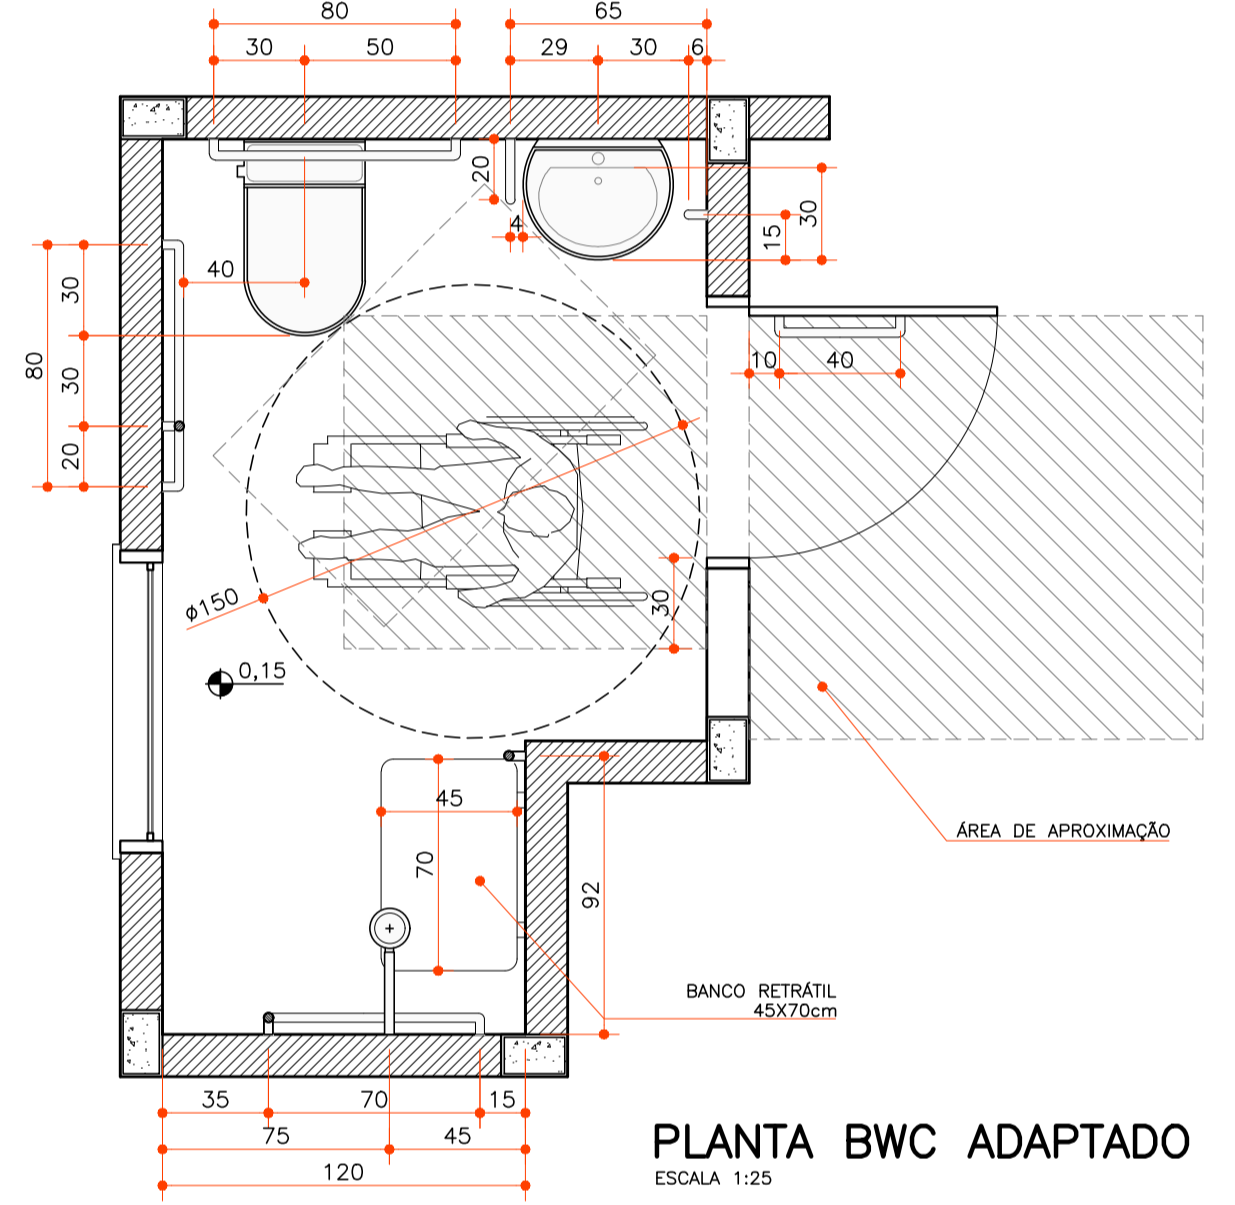


**PLANTA BWC ADAPTADO**  
ESCALA 1:25

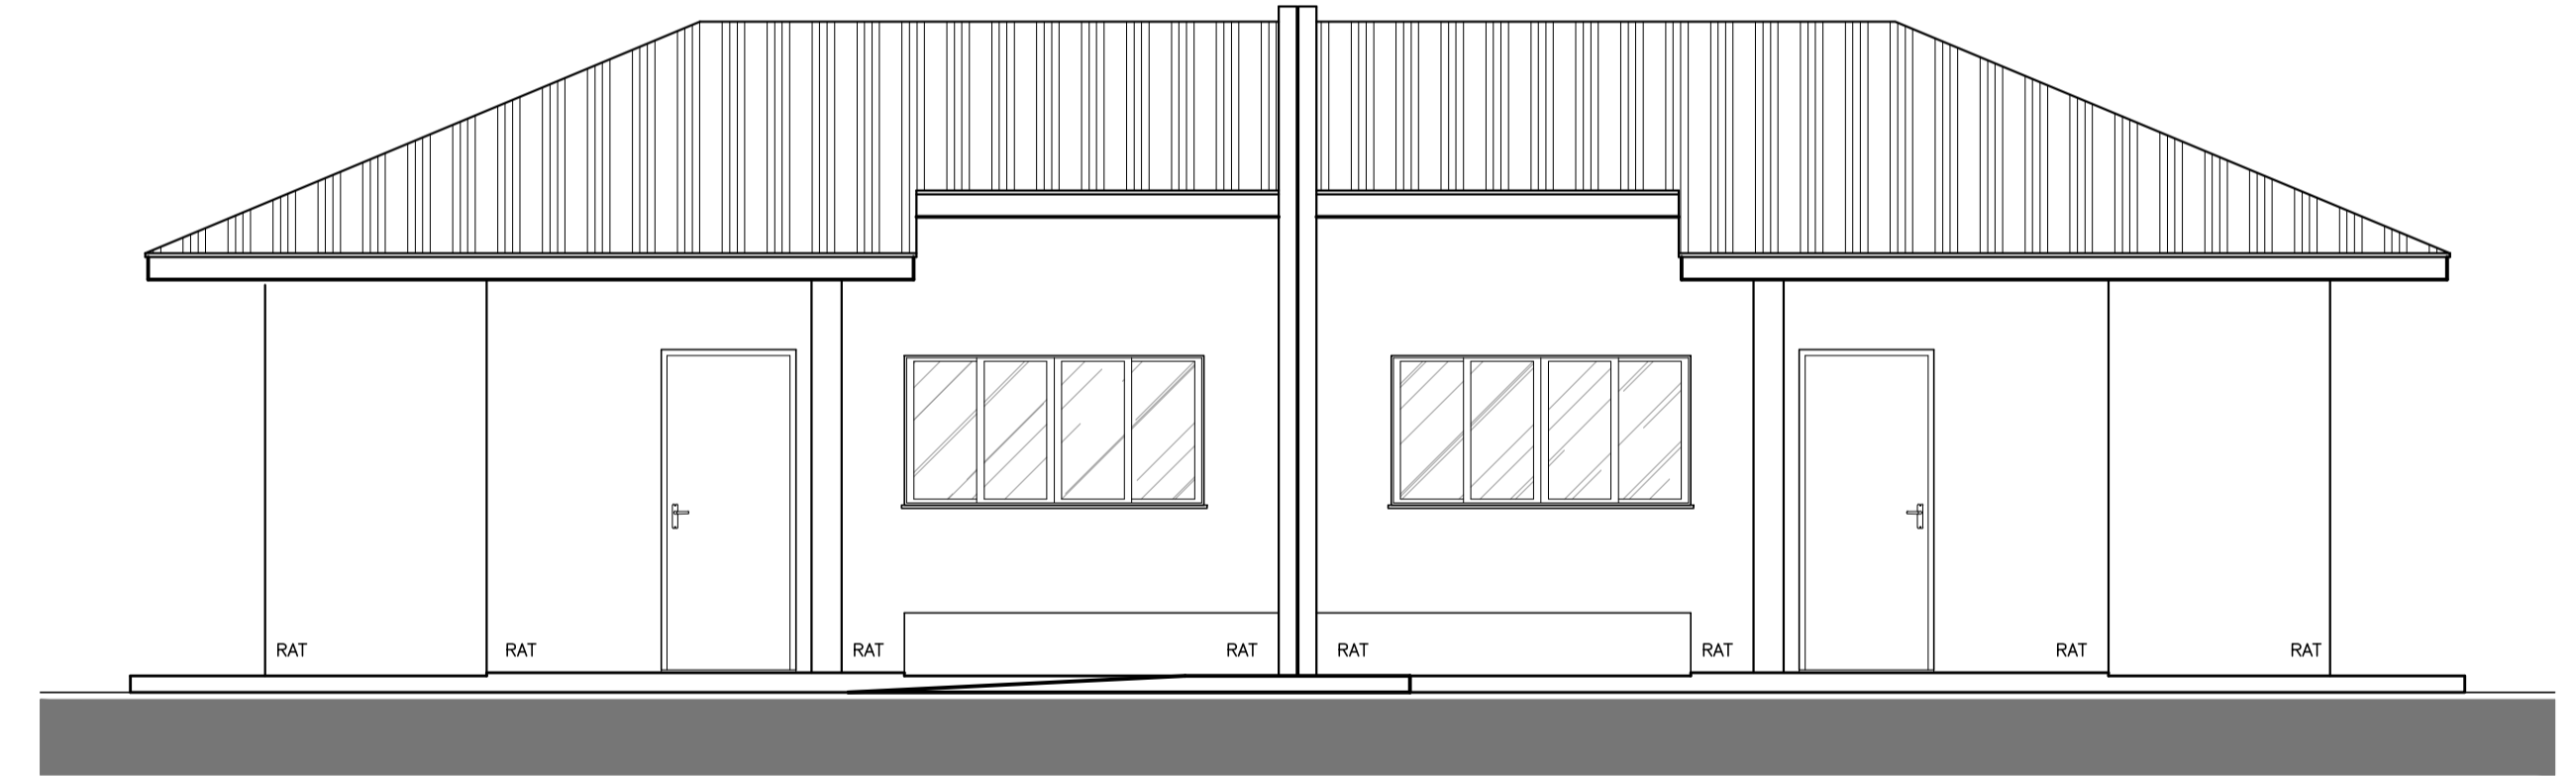


**ELEVÇÃO FRONTAL**  
ESCALA 1:50

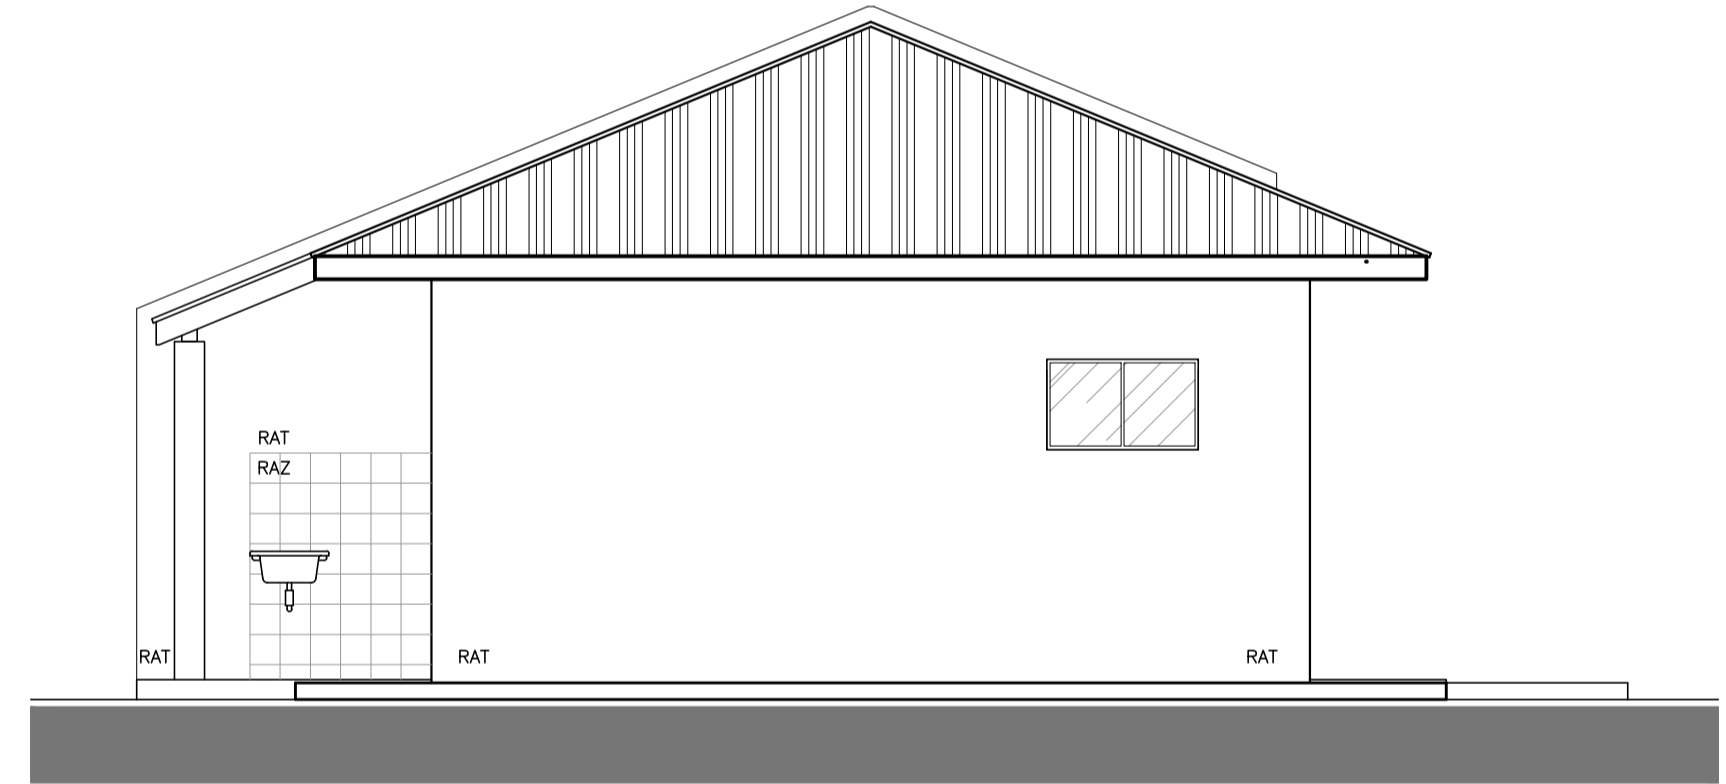

**ELEVÇÃO LATERAL**  
ESCALA 1:50

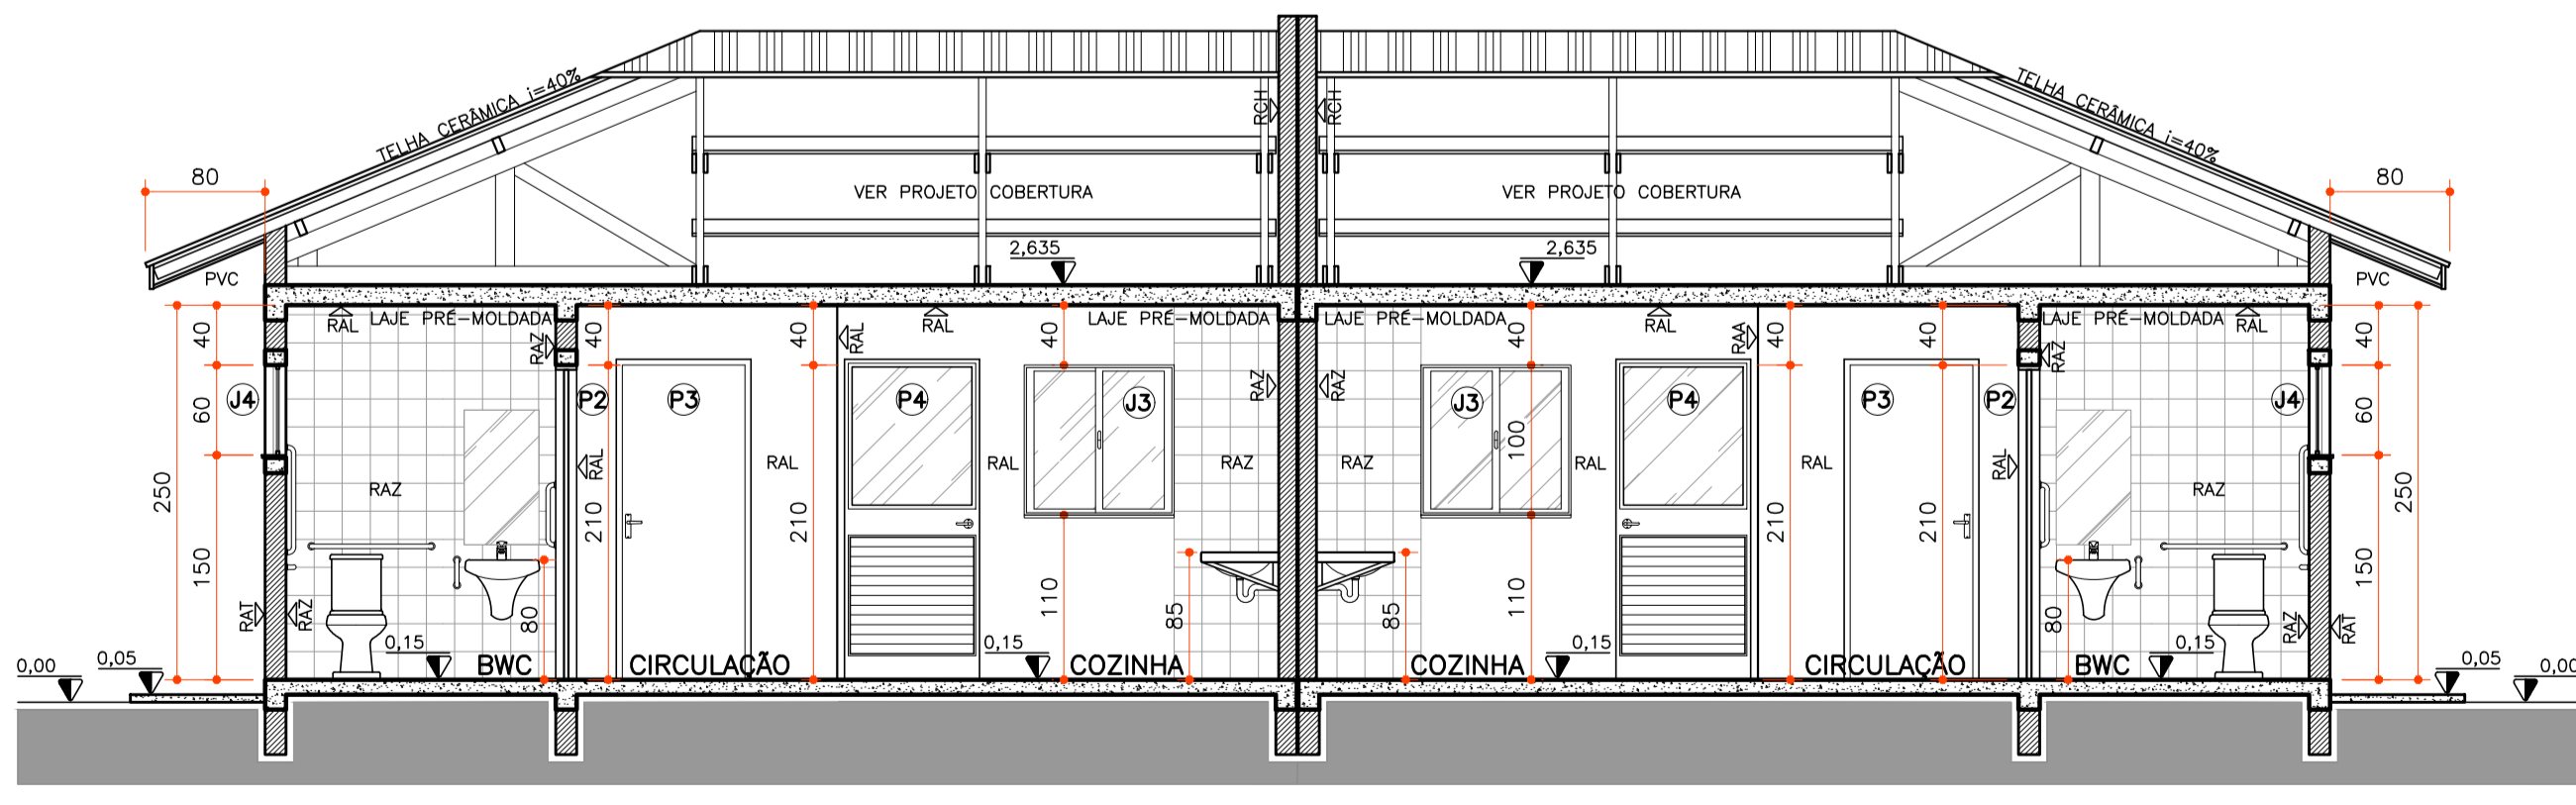

**CORTE A**  
ESCALA 1:50

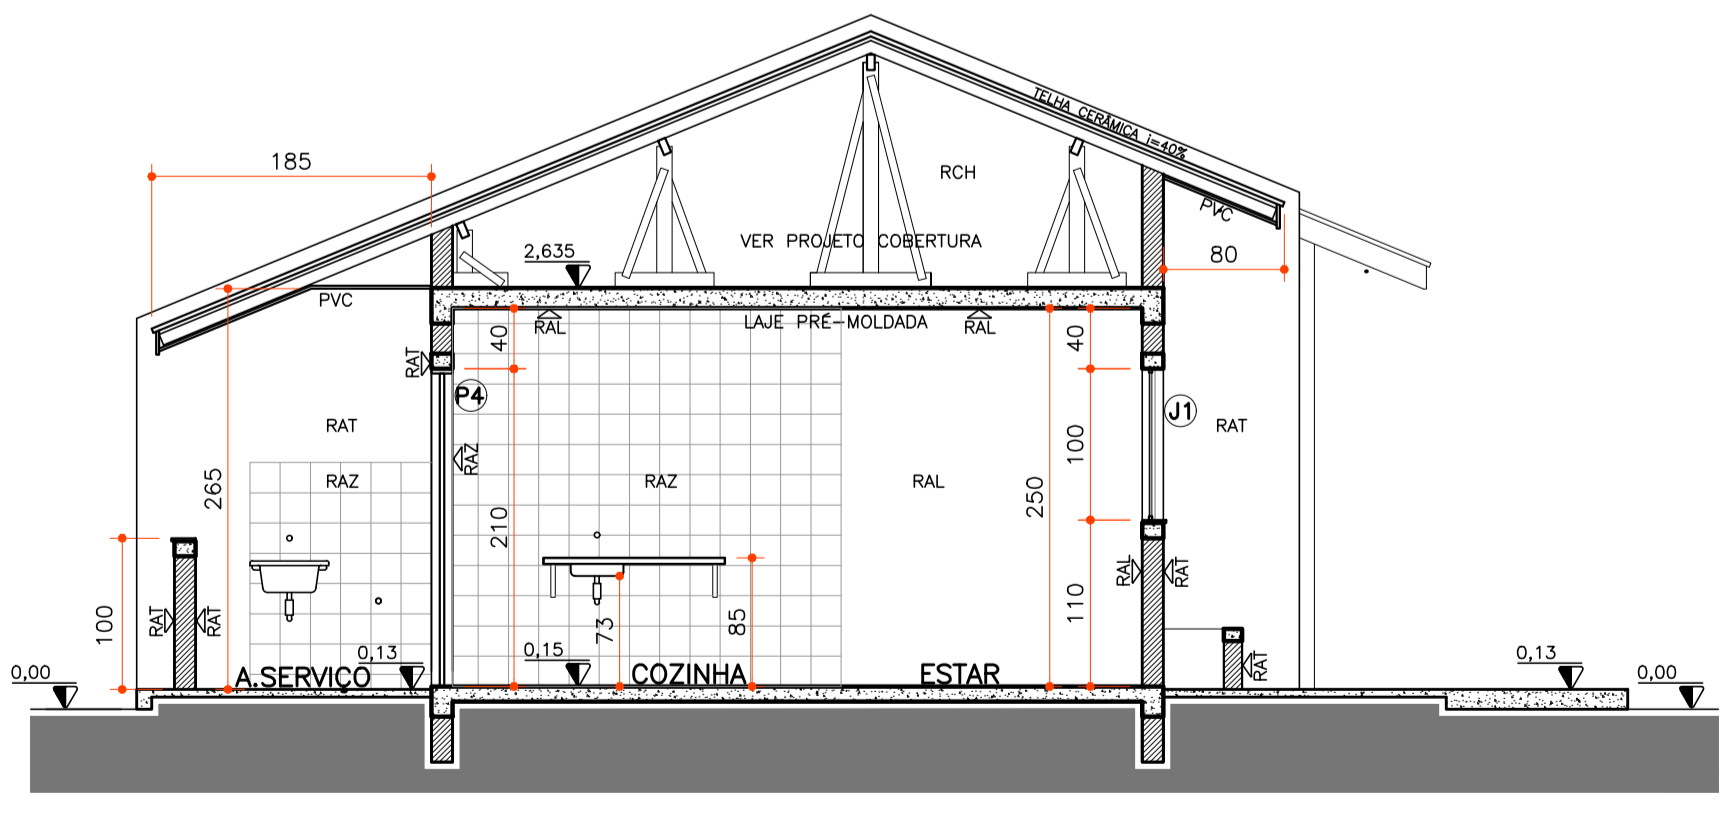

**CORTE B**  
ESCALA 1:50

**USO EXCLUSIVO DA COHAPAR**

REVISÕES			
REV	DATA	DESCRIÇÃO	AUTOR
R00	ABR/2018	EMIÇÃO INICIAL	VERA
R01	MAI/2023	INCL. USUO ABRIGO DE GÁS, FECHAMENTO DA ÁREA DE SERV. COM MURETA, ALTERAÇÃO LAYOUT E DO BANHEIRO, ONDE HÁ REVESTIMENTO DE AZULEJO NAS PAREDES.	FABIAN

g:\dva\arquitetura\projetos 2023-2026\casas\casas vml\anteprojetos\ant\_vml\_40-ti\_01.dwg

**USO EXCLUSIVO DA COHAPAR**  
RESPONSÁVEL TÉCNICO: **COHAPAR** COHAPAR

**USO EXCLUSIVO DA PREFEITURA**  
**PREFEITURA**

**ESPECIFICAÇÕES/ACABAMENTOS**

- FUNDAÇÕES: DEFINIDAS EM FUNÇÃO DOS RESULTADOS DO TESTE DE SONDAGEM
- PISOS: PISO CERÂMICO PEI, ASSENTADO SOBRE CONTRAPISO DE ARGAMASSA PRONTA E REJUNTADO, COM RODAPE EM TODA A UNIDADE, COM EXCEÇÃO DA COZINHA E DO BANHEIRO, ONDE HÁ REVESTIMENTO DE AZULEJO NAS PAREDES.
- ACABAMENTOS: RAL CHAPISCO, MASSA ÚNICA, MASSA CORRIDA, PINTURA LÁTEX ACRÍLICO (USO INTERNO); RAZ CHAPISCO, MASSA ÚNICA, TEXTURA PIGMENTADA IMPERMEÁVEL (USO EXTERNO); RAZ REVESTIMENTO EM AZULEJO ATÉ O TETO NO BANHEIRO E COZINHA, NAS PAREDES INDICADAS EM PLANTA; NO TANQUE REVESTIMENTO DE 1,20x1,50m (BxH); RCH ACABAMENTO INTERNO DOS OTÍOS EM CHAPISCO E MASSA ÚNICA.

**ESPECIFICAÇÕES/ACABAMENTOS**

- FORROS: \* FORRO INTERNO: LAJE PRE-MOLDADA UNIDIRECIONAL (LAJOTAS E VIGOTAS TRELIÇADAS); \* FORRO DE BEIRAL: PVC
- COBERTURA: \* TELHAS CERÂMICAS (TIPO FRANCESA).
- CALÇADAS: \* EM CONCRETO DESEMPENHADO EM TODA A EXTENSÃO DA UNIDADE (i=2% PARA FORA)
- EQUIPAMENTOS / BWC E COZINHA: \* LAVATORIO LOUÇA SEM COLUNA, DIM. MÁX. 50x40cm; \* VASO SANITÁRIO LOUÇA (MODELO: CAIXA ACOPLADA), DIM. MÁX. 65x40cm; \* TANQUE EM LOUÇA (mín. 20 litros); \* TAMPO DA PIA EM AÇO INOX 120x55cm, COM ALTURA DE 85cm A PARTIR DO PISO ACABADO.

**ESPECIFICAÇÕES/ACABAMENTOS**

- CAIXA D'ÁGUA: CAIXA D'ÁGUA DE 500L COM TAMPA, EM POLIETILENO; \* AS PEÇAS EM LOUÇA SERÃO BRANCAS; \* NÍVEL DO PISO ACABADO A 15cm ACIMA DO PLATÔ CORRESPONDENTE; \* CHANFRAR CANTOS VIVOS DO REBOCO; \* ESQUADRIAS EM ALUMÍNIO; JANELAS COM PERFIL MÍNIMO 20. PORTAS PERFIL MÍNIMO 25. (VER ESPECIFICAÇÕES MEMORIAL DESCRITIVO).

\* AS INFORMAÇÕES CONTIDAS EM PRANCHA NÃO EXIMEM O RESPONSÁVEL PELA OBRA DA OBSERVAÇÃO DAS ESPECIFICAÇÕES DEFINIDAS NO MEMORIAL DESCRITIVO.  
\* A UTILIZAÇÃO DESTA PRANCHA PADRÃO ESTÁ RESTRITA AOS PROGRAMAS HABITACIONAIS DA COHAPAR OU COM AUTORIZAÇÃO EXPRESSA DA MESMA.

**ESQUADRIAS**

**PORTAS - por unidade**

DIMENSÃO	MATERIAL	TIPO	ACABAMENTO	QT.
P1 82x210	MADEIRA	PXM (Porta Externa em Madeira)	PINTURA ESMALTE	01
P2 82x210	MADEIRA	PIM-RU (Resistente à Umidade)	LAMINADO MELAMÍNICO	01
P3 82x210	MADEIRA	PIM (Porta Interna em Madeira)	LAMINADO MELAMÍNICO	01
P4 82x210	ALUMÍNIO	VENEZIANA COM POSTIGO	PINT. ELETROSTÁTICA A PO	01

**JANELAS - por unidade**

DIMENSÃO	MATERIAL	FUNCIONALIDADE	ACABAMENTO	QT.
J1 200x100	ALUMÍNIO	02 FLS. FIXAS + 02 FLS. CORRER	PINT. ELETROSTÁTICA A PO	01
J2 150x100	ALUMÍNIO	02 FOLHAS: CORRER	PINT. ELETROSTÁTICA A PO	01
J3 100x100	ALUMÍNIO	02 FOLHAS: CORRER	PINT. ELETROSTÁTICA A PO	01
J4 100x60	ALUMÍNIO	02 FOLHAS MAXI AR	PINT. ELETROSTÁTICA A PO	01

- SOLERA DE PEDRA NATURAL NAS PORTAS DE ACESSO;  
- PÓRTICO EM PEDRA NATURAL, COM ENGRANAGEM DE 90º, DE FORMA A EVITAR MANCHAS DE ESCORRIMENTO NOS VÁZIOS DE JANELAS;  
- PORTAS E JANELAS DE PISO SÓ COM CERTEZA DE PISO;  
- A LARGURA DAS PORTAS PODERÁ SER ALTERADA, DESDE QUE SEJAM GARANTIDOS VÁZIOS LIVRES DE 80cm PARA PASSAGEM DE PÉ.

**COHAPAR** Companhia de Habitação do Paraná

**PRANCHA** ARQ 01 01 **REVISÃO** R 01

**VM 40 TI**  
40,29m<sup>2</sup>

**VIVER MAIS**

autor projeto	VERA	autor desenho	DVAU
escala	INDICADA	data de criação	ABRIL/2018
nome do arquivo	ARQ_ANT_VM_40-TI_R01.dwg		
HISTÓRICO	IMPRESSO EM	17/10/2023	
DELUZIO	FEITAVELLA		

**ANTEPROJETO ARQUITETÔNICO**  
PLANTAS / CORTES / ELEVÇÕES