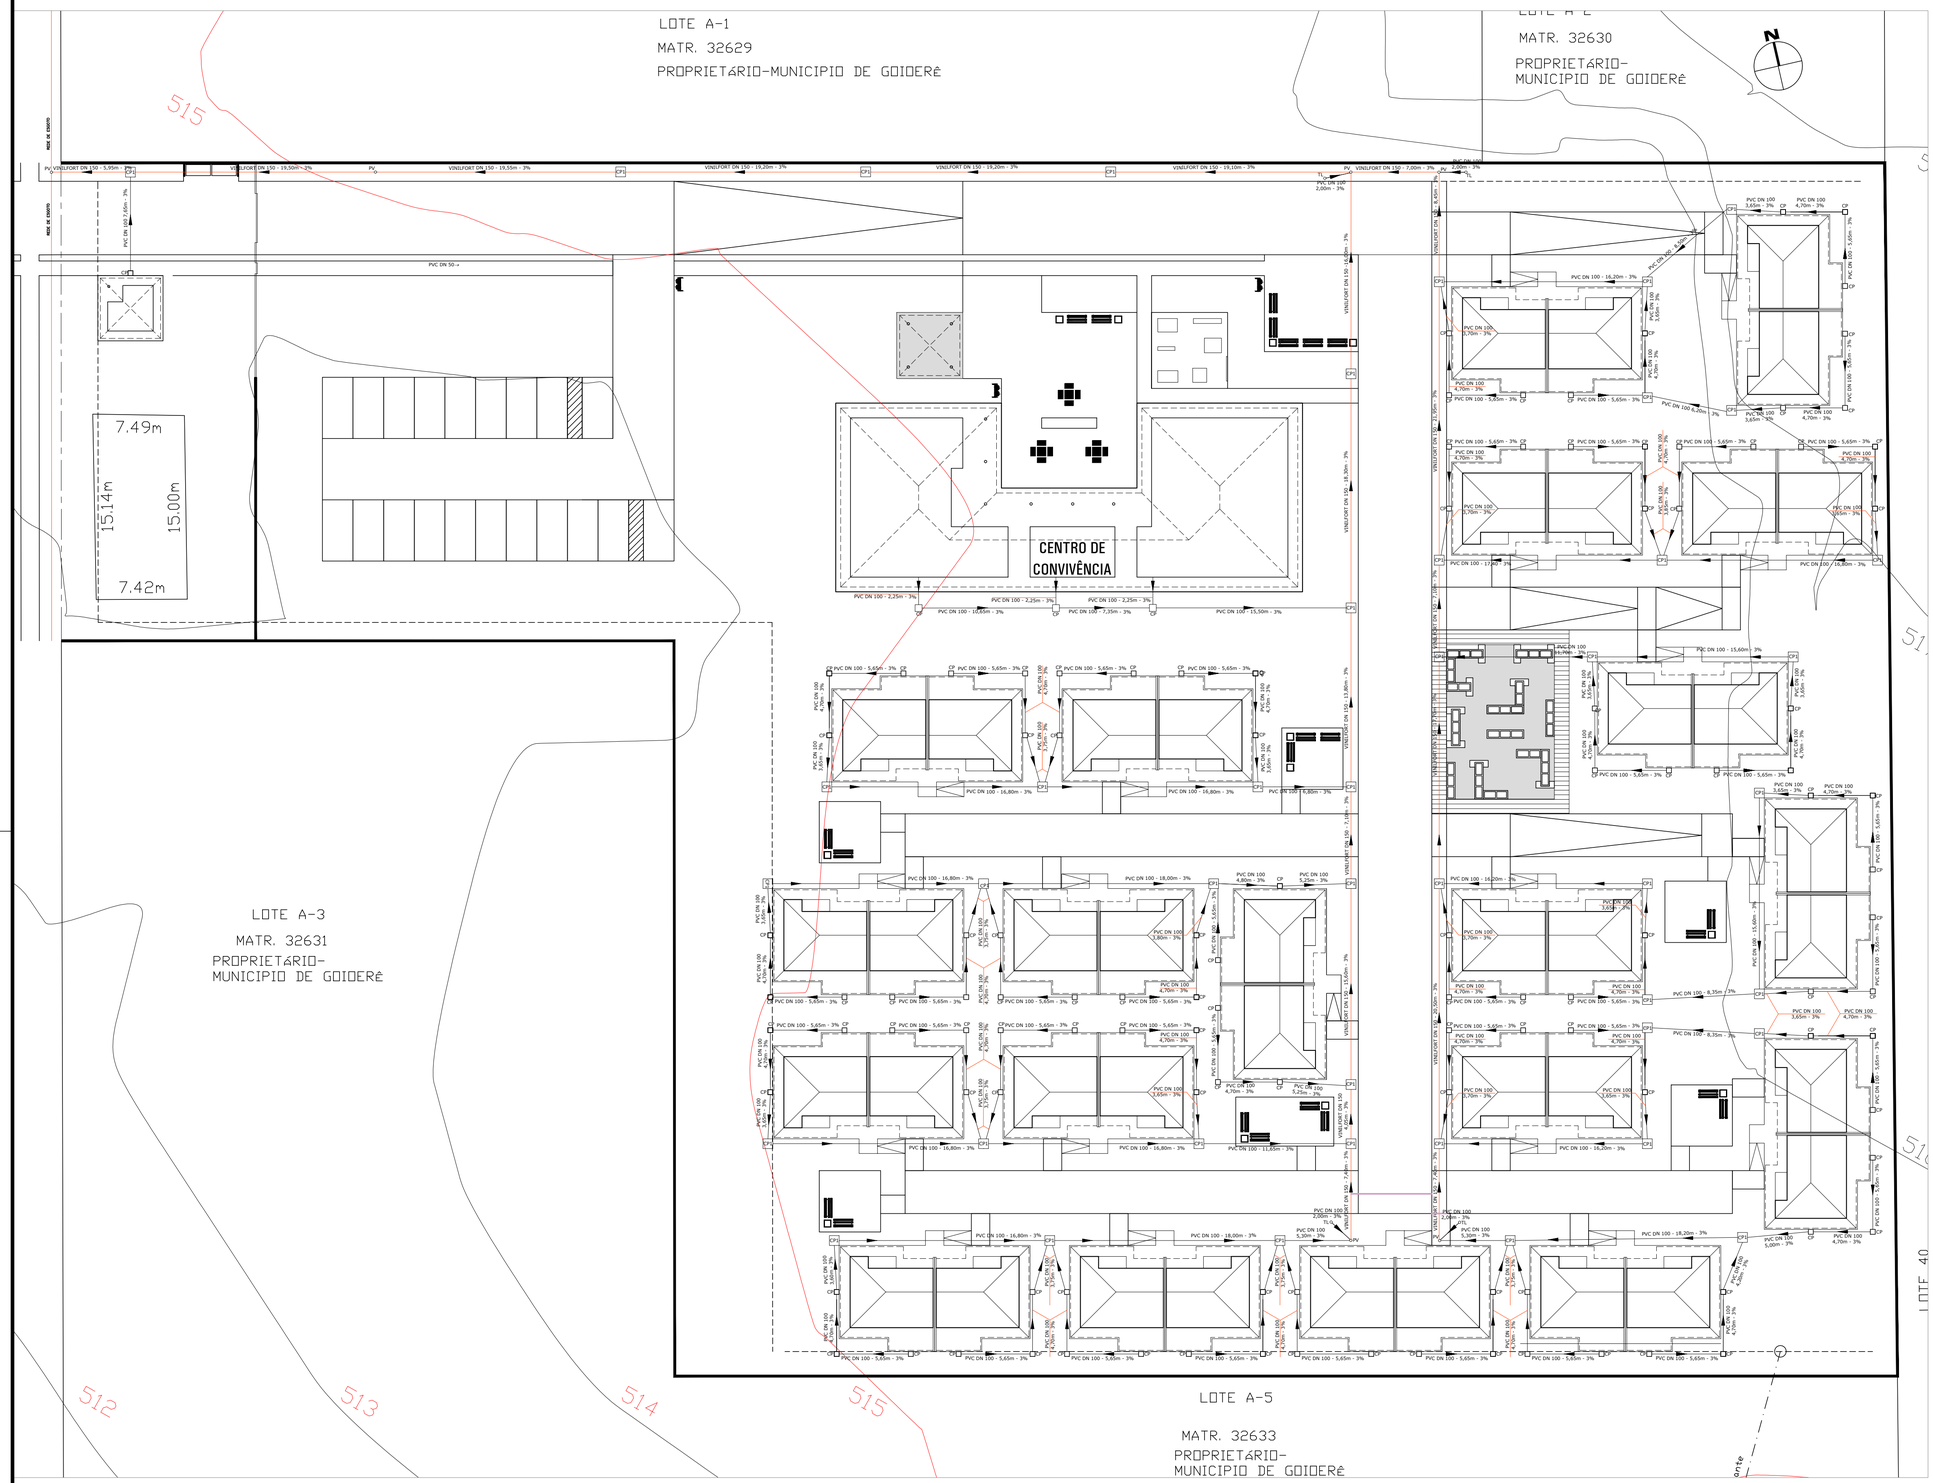

REF.	SÍMBOLO	DESCRIÇÃO	UNID.	QUANT.	OBSERVAÇÕES
01	PV	POÇO DE VISITA	Unid.	06	
02	TL	TERMINAL DE LIMPEZA	Unid.	04	
03	CP1	CAIXA DE PASSAGEM 80X80	Unid.	44	
04	CP	CAIXA DE PASSAGEM 60X60	Unid.	124	
05		TUBO PVC DN 100	m	960,86	REDE PROJETADA
06		VINILFORTE DN 150	m	274,85	REDE PROJETADA

NOTAS:

1 –O PROJETO DE ESGOTO DEVEÁ SER APROVADO NA SANEPAR.

2 – A REDE COLETORA DE ESGOTO DEVERÁ SER PROJETADA COM TODAS AS RECOMENDAÇÕES NECESSÁRIAS PREVISTAS PELA NORMA TÉCNICA ABNT – NBR9649 – PROJETO DE REDES COLETORAS DE ESGOTO SANITÁRIO E PROCEDIMENTOS E ORIENTAÇÕES DA SANEPAR.

3 – A LIGAÇÃO DE ESGOTO SERÁ PARA ATENDIMENTO INDIVIDUAL DE UMA UNIDADE CONSUMIDORA.

REVISÕES

REV	DATA	DESCRIÇÃO	AUTOR
R00	10/09/2023	EMISSÃO INICIAL	TFA-DVIE

g:\dvie\dvpo\projetos 2023\doso goioerê\rede de esgoto_goioerê_12u_anteprojeto_r00.dwg

USO EXCLUSIVO DA COHAPAR

RESPONSÁVEL TÉCNICO - COHAPAR:

ANUÊNCIA DO ENGENHEIRO DO ESCRITÓRIO REGIONAL - COHAPAR:

COHAPAR COHAPAR

USO EXCLUSIVO DA PREFEITURA

PREFEITURA

COHAPAR
Companhia de Habitação do Paraná

PRANCHA: ESG 01 01

REVISÃO: R 00

GOIOERÊ
12ª Etapa
CONDOMÍNIO TERCEIRA IDADE

40 uds

VIVER MAIS PARANÁ
ERCM

autor projeto	autor desenho
TATIELY	TFA -DVIE
escala	data de criação
1:250	10/08/2023

nome do arquivo: REDE DE ESGOTO_Goioerê_12U_ANTEPROJETO_R00.dwg

HISTÓRICO — SALVO EM: 11/10/2023 — IMPRESSO EM: 11/10/2023 — SALVO POR: maceno

ANTEPROJETO
REDE DE ESGOTO
IMPLANTAÇÃO / SITUAÇÃO