


SITUAÇÃO SEM ESCALA

- OBSERVAÇÕES:**
- AS PLANTAS DE BORDA DOS CANTEIROS SERÃO PLANTADAS A 0,50m DO CALÇAMENTO.
 - AS ÁRVORES SERÃO PLANTADAS A 1,50m DE DISTÂNCIA DO CALÇAMENTO.
 - OS CANTEIROS E ÁREAS LIVRES DE CONSTRUÇÃO OU CALÇAMENTO RECEBERÃO FORRAÇÃO COM GRAMA.
 - O PLANTIO DE TODAS AS ESPÉCIES DEVERÁ SER FEITO NOS LOCAIS INDICADOS EM PROJETO, APÓS A INSTALAÇÃO DAS LUMINÁRIAS E DO MOBILIÁRIO EXTERNO PREVISTO.
 - AS ESPÉCIES DE ÁRVORES E PLANTAS A SEREM UTILIZADAS DEVERÃO SER ESPÉCIES QUE APRESENTAM CARACTERÍSTICAS SEMELHANTES DAS INDICADAS EM PROJETO E DE ACORDO COM A OCORRÊNCIA E USO LOCAL.

USO EXCLUSIVO DA COHAPAR
 RESPONSÁVEL TÉCNICO - COHAPAR: **FABIAN GUASQUE WELTE**
 ANÚNCIO DO ENGENHEIRO DO ESCRITÓRIO REGIONAL - COHAPAR: **Adriano S. Santiago**
 CHIEFE DA DIVISÃO DE Arquitetura e Urbanismo

USO EXCLUSIVO DA PREFEITURA
APROVADO
 ATENDE AS NBR 15.626 DO MUNICÍPIO
PREFEITURA
 CESAR AUGUSTO ORTEGA
 TEPº CIVIL CREA 27488/D
 MAT. 664

IMPLANTAÇÃO
Escala 1/250

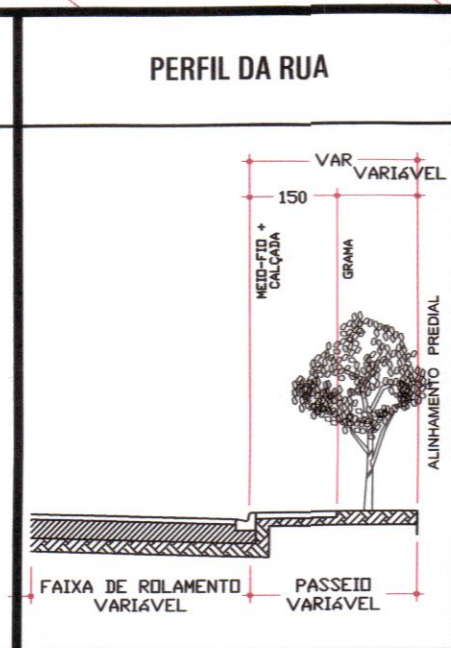

LEGENDA
ÁRVORES E DEMAIS PLANTAS

1	Árvore de grande porte, altura superior a 10,00m. 05 mudas	8	Planta com folhas longas e flores, altura até 0,90m. 681 mudas
2	Árvore de médio a grande porte, altura até 10,00m. 05 mudas	9	Arbusto de folhagem verde e floração abundante, altura até 1,00m. 60 mudas
3	Árvore de pequeno porte, altura até 8,00m. 52 mudas	10	Arbusto lenhoso próprio para topiaria, altura até 1,20m. 60 mudas
4	Arbusto lenhoso para compor cerca viva, altura até 2,00m. 206 mudas	11	FLOREIRAS: Arbusto de folhagem verde e floração abundante, altura até 1,00m. 15 mudas
5	Arbusto de folhas avermelhadas com altura até 1,50m. 30 mudas	12	Planta de folhagem viçosa p/ floreiras, altura de 0,40m a 0,90m. 30 mudas
6	Arbusto p/ bordadura de canteiros e topiaria, altura até 0,90m. 00 mudas	13	Gramma (Área Interna) 5.856,18m²
7	Planta com folhagem longa e flores, altura até 0,60m. 127 mudas		Gramma (Canteiros Calçadas Externas) 500,18m²

LEGENDA MOBILIÁRIO URBANO

BANCO	22 UNIDADES
LUMINÁRIA BAIXA	32 UNIDADES
LUMINÁRIA ALTA	17 UNIDADES
LIXEIRA	05 UNIDADES
FLOREIRA	15 UNIDADES
MESA E BANCOS FIXOS	03 UNIDADES
ACADEMIA AO AR LIVRE	01 CONJ. / 06 EQUIP.

FECHAMENTO DO TERRENO

MURO
GRADIL

FECHAMENTO DO CONDOMÍNIO (VER DETALHAMENTO E MEMORIAL DESCRITIVO):

- MURO ALTURA 1,80m: 243,67 METROS LINEARES.
- GRADIL METALON ALTURA 1,80m: 201,72 METROS LINEARES
- 01 PORTÃO DE VEÍCULOS COM MOTOR PADRÃO GRADIL: 4,5m (LARGURA MÍNIMA)
- 01 PORTÃO DE PEDESTRES PADRÃO GRADIL: 0,90m (LARGURA MÍNIMA)

REVISÕES

REV. ROTEIRO	DATA	EMISSÃO INICIAL	DESCRIÇÃO	AUTOR
	20/09/2023			ROBERTA

COHAPAR Companhia de Habitação do Paraná

SANTO ANTONIO DO SUDESTE
8ª Etapa 40 uds
CONDOMÍNIO TERCEIRA IDADE

PROGRAMA VIVER MAIS ERFB

autor projeto: ROBERTA	autor desenho: DANIELLE
escala: 1:250	data de coleção: 20/09/2023
nome do arquivo: SANTO_ANTONIO_TI_01.dwg	
data: 20/09/2023	
impresso em: 20/09/2023	
autor: roberta@erfb.org.br	

ANTEPROJETO DE PAISAGISMO
SITUAÇÃO / IMPLANTAÇÃO