


LEGENDA

	LUMINÁRIA ALTA (05 und)		IDENTIFICAÇÃO DAS CASAS
	LUMINÁRIA BAIXA (35 und)		FIAÇÃO ELETRODUTO
	CAIXA DE PASSAGEM 40 x 40 (18 und)		ELETRODUTO ENTERRADO
			QUADRO DE ENTRADA DE ENERGIA

OBSERVAÇÕES REDE DE TELEFONIA:

- Toda a rede de distribuição deverá ser feita da forma enterrada. Como consta em memorial específico;
- Juntamente ao caminhar da rede lógica, deverá ser feito o caminhamento da rede elétrica a ser instalada nas residências, guarita e centro social. Deverão ser respeitadas as distâncias indicadas em memorial.
- Todo o aterro dos eletrodutos deverão ser feitos de forma manual a fim de evitar amassados e inutilização de eletrodutos.
- Cabeamento projetado para utilização de pontos de telefonia no interior de cada casa bem como rede de interfonia do condomínio.
- Cabos para telefonia deverão possuir condutores de alumínio cobreados. Cada casa será atendida por 1 par de cabos.
- Para a rede de interfonia deverá ser utilizado 1 par de cabos AWG 24 para cada unidade habitacional.
- Para o botão de pânico deverá ser utilizado 1 par de cabos AWG 24 para cada unidade habitacional.

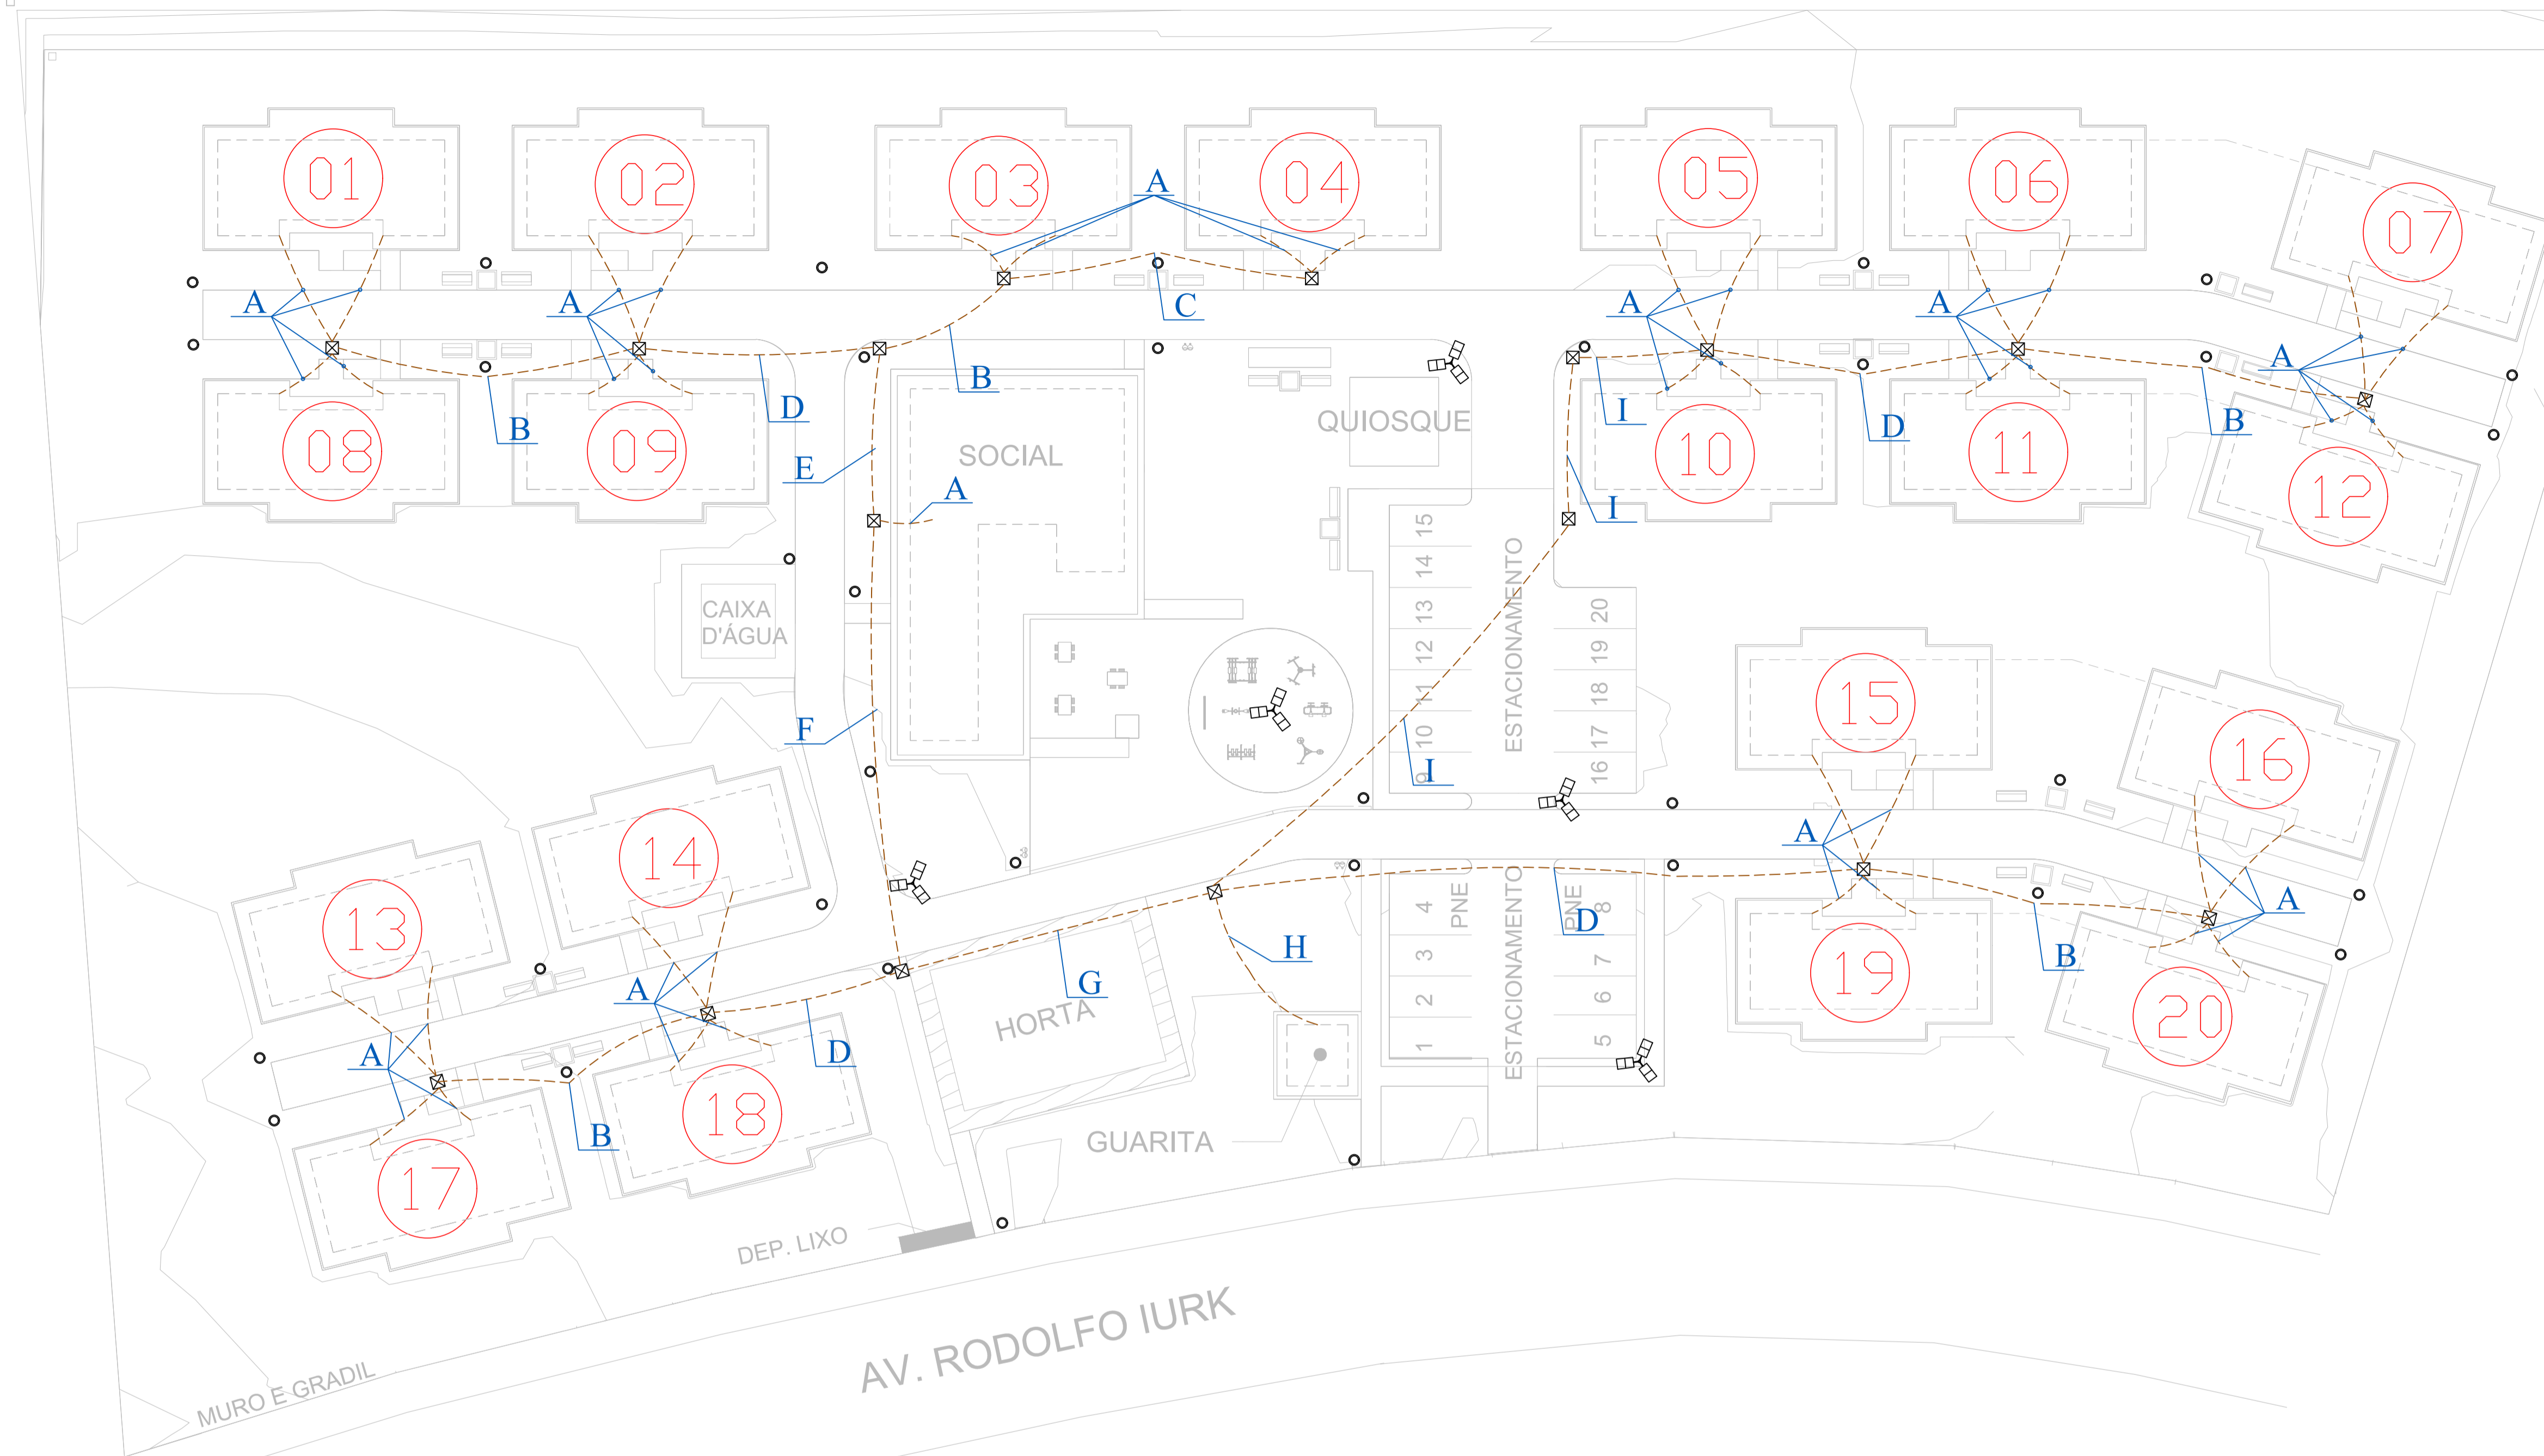

LEGENDA INDICADORES

A	030 Cabo de telefonia c/ 1 par de fios 830 m	030 Cabo c/ 2 pares AWG 24 830 m
B	040 Cabo de telefonia c/ 4 par de fios 830 m	040 Cabo c/ 2 pares AWG 24 830 m
C	050 Cabo de telefonia c/ 4 par de fios 830 m	050 Cabo c/ 2 pares AWG 24 830 m
D	060 Cabo de telefonia c/ 4 par de fios 830 m	060 Cabo c/ 2 pares AWG 24 830 m
E	070 Cabo de telefonia c/ 4 par de fios 840 m	070 Cabo c/ 2 pares AWG 24 840 m
F	030 Cabo de telefonia c/ 4 par de fios 840 m	030 Cabo c/ 2 pares AWG 24 840 m
G	030 Cabo de telefonia c/ 4 par de fios 840 m	030 Cabo c/ 2 pares AWG 24 840 m
H	030 Cabo de telefonia c/ 4 par de fios 840 m	030 Cabo c/ 2 pares AWG 24 840 m
I	030 Cabo de telefonia c/ 4 par de fios 840 m	030 Cabo c/ 2 pares AWG 24 840 m

QUANTITATIVO						
Cabos (m)			Eletrodutos (m)			
Cabo de telefonia c/ 4 par de fios	Cabo c/ 2 pares AWG 24	(1X) Cabo de telefonia c/ 1 par de fios	Ø20	Ø32	Ø40	Ø50
686,02	2982,5	274,08	320,36	81,12	93,57	10,32

REVISÃO			
REV	DATA	DESCRIÇÃO	AUTOR
R00	-		
R01	-		
R01+	26/10/2020	EMIÇÃO INICIAL	ALEXANDRE

ARQUIVO DIGITAL: TER_IRA_INF_TEL_PB_P01_R01+

ISO EXCLUSIVO DA PREFEITURA:

OBRAS: TERCEIRA IDADE RESIDENCIAL COHAPAR IRATI II 22ª ETAPA EWALDO CORDEIRO		
PROPRIETARIO: PREFEITURA MUNICIPAL DE IRATI - PR		
RESP PROJETO ARQUITETÔNICO: PAULO BACILLA CAU 15164-5		PRANCHA N°: 01 /01
RESP TÉCNICO: PAULO BACILLA CAU 15164-5		
DESENVOLVIMENTO DO PROJETO: ALEXANDRE FRAPORTTI		DETALHAMENTO DO PROJETO: ALEXANDRE FRAPORTTI
ASSUNTO: PROJ. DE REDE DE TELEFONIA BÁSICO		ESCALA: 1:500
CONTEÚDO: PROJETO DA REDE DE TELEFONIA IMPLANTAÇÃO GERAL, DETALHES E LEGENDAS		