



LAT. 23° 1' 30,08"
LON. 50° 5' 23,09"

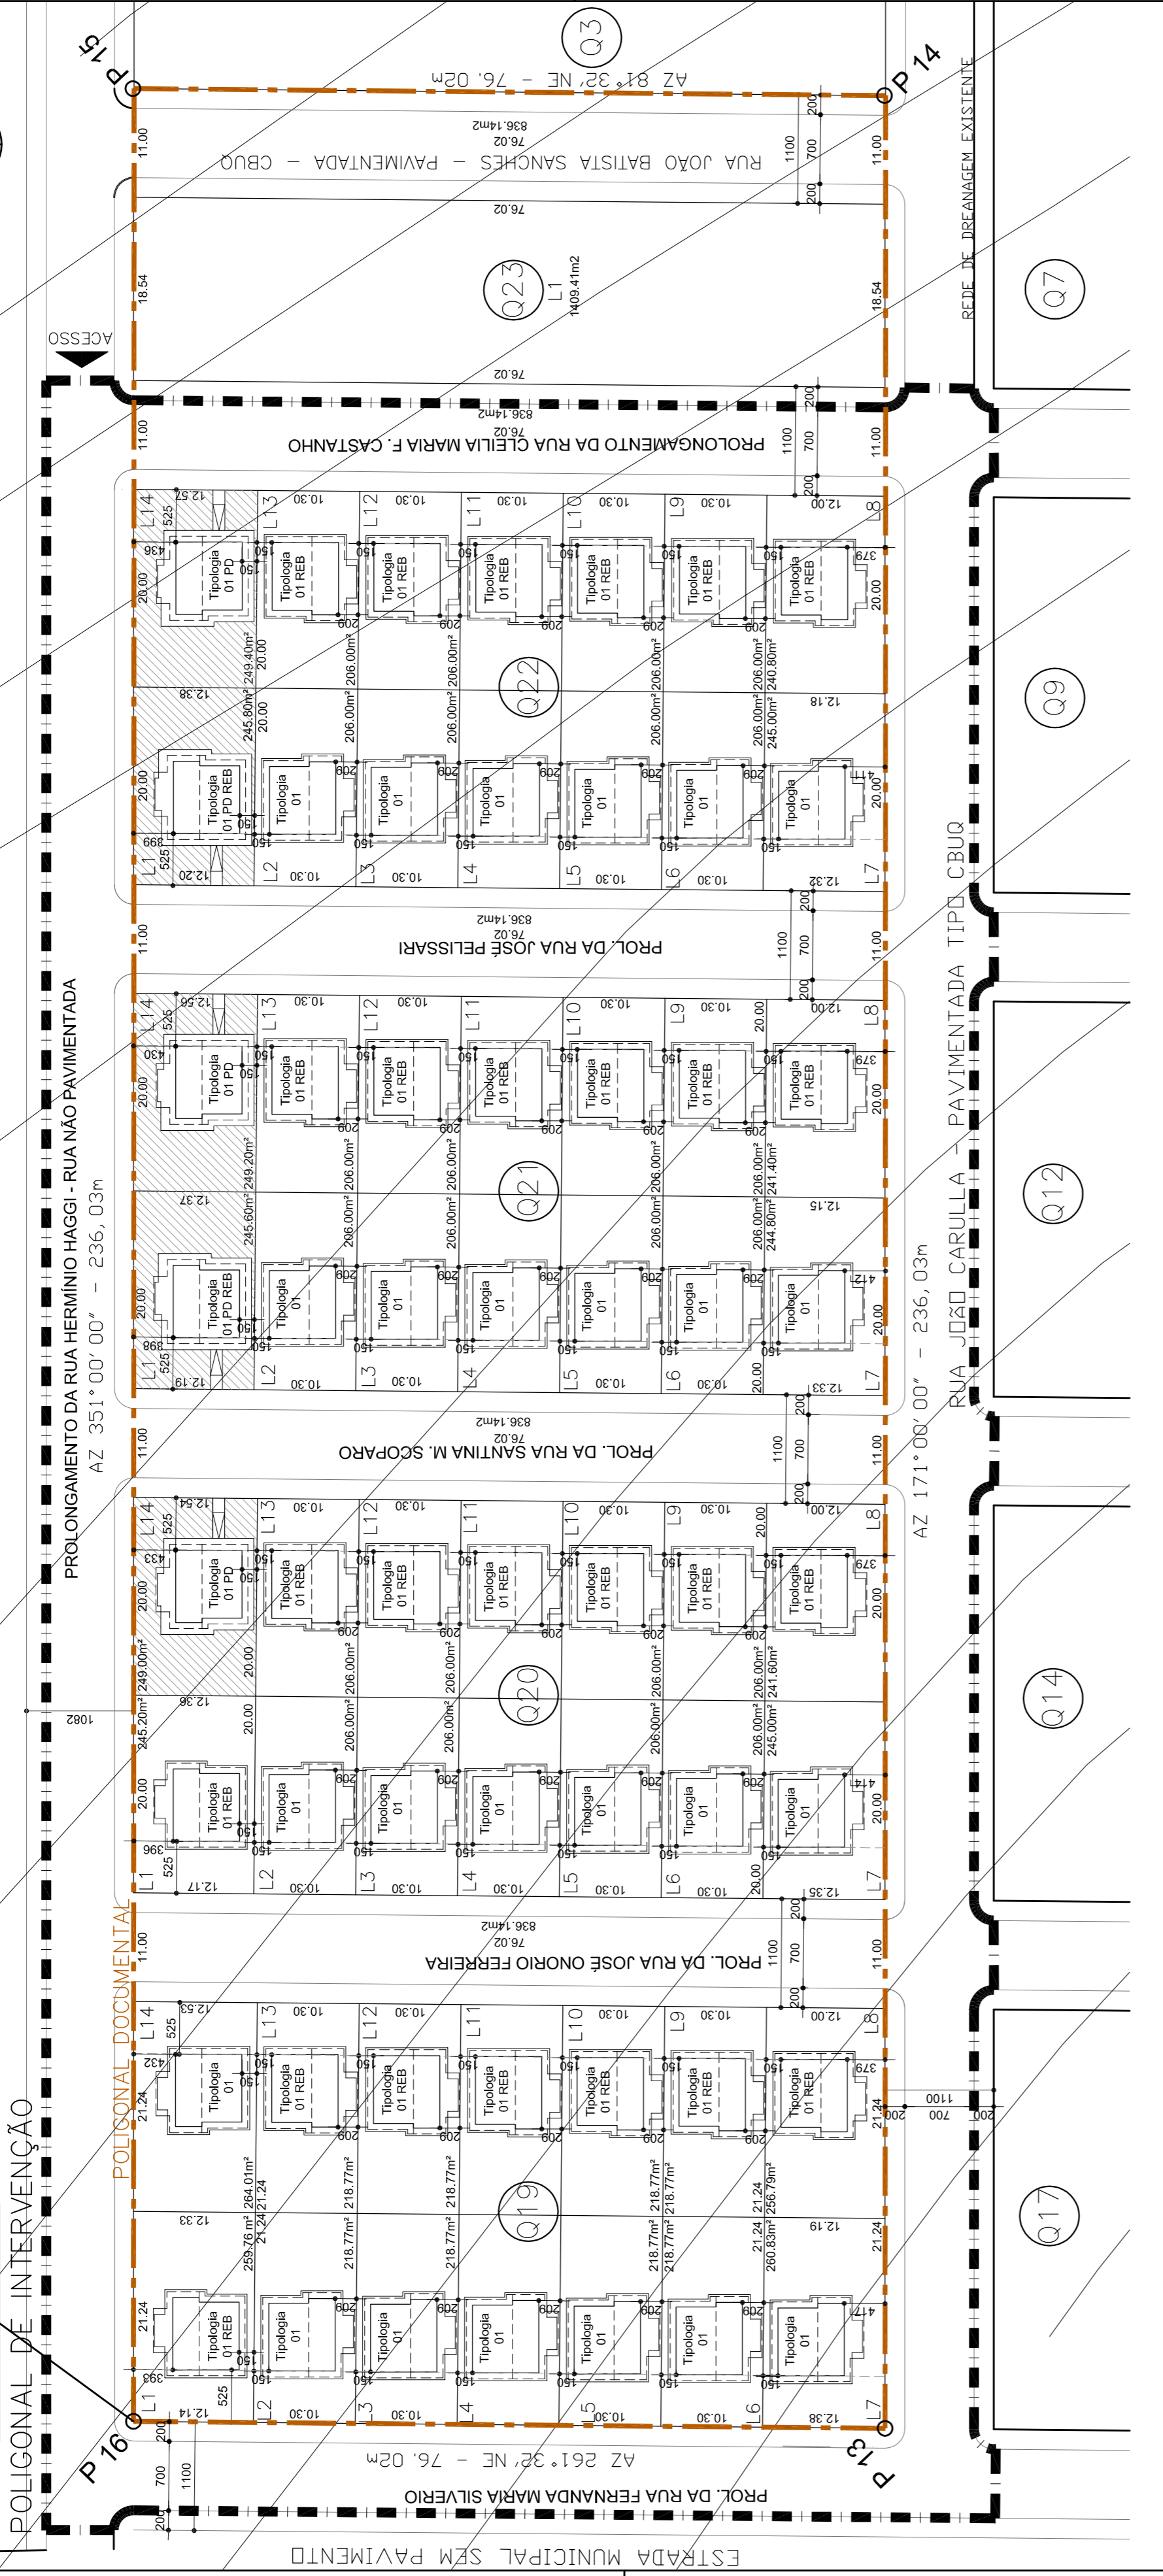

MATRÍCULA 10.423
MUNICÍPIO DE CAMBARÁ

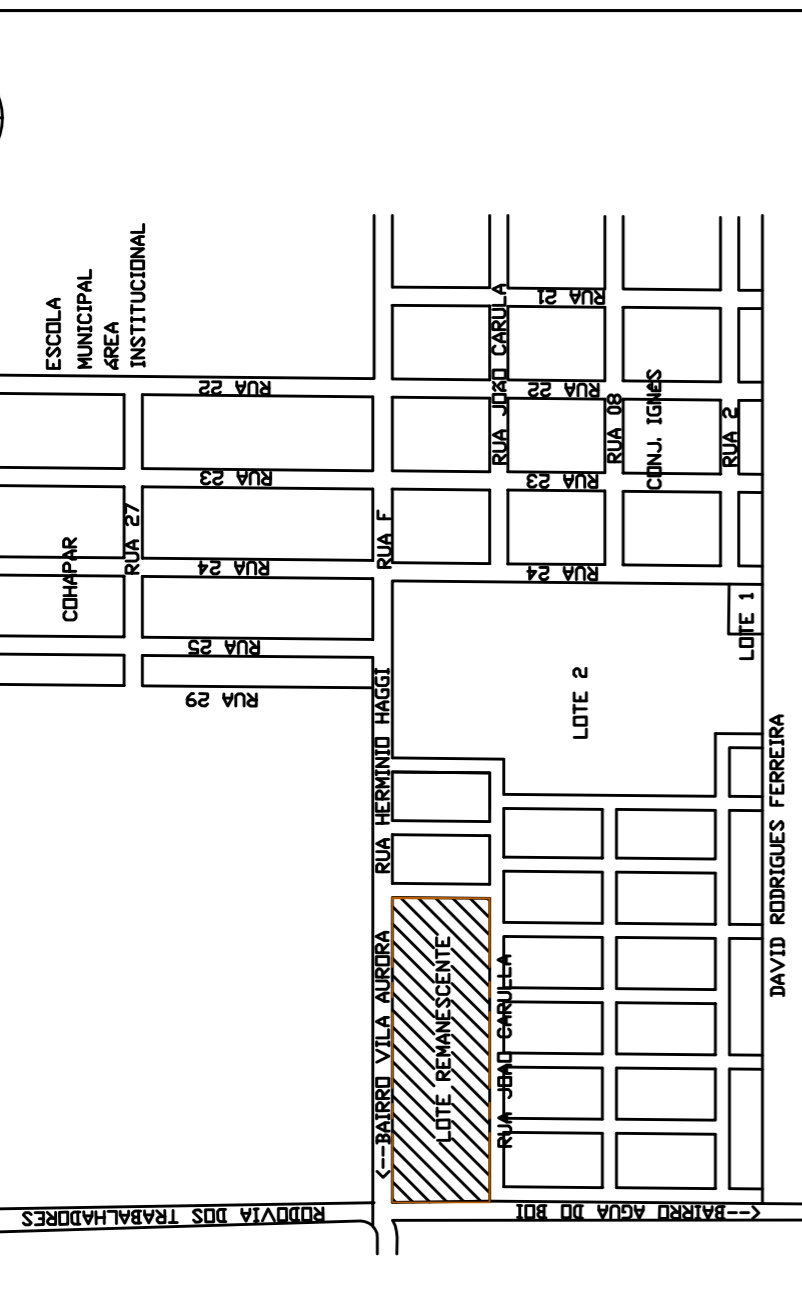

SITUAÇÃO SEM ESCALA

ESTATÍSTICA

ZONA DE OCUPAÇÃO	-
INSCRIÇÃO IMOBILIÁRIA	Variável
ÁREA DO LOTE	10,30 m - Esquina VAR
TESTADA DO LOTE	-
ÁREA EXISTENTE	47,26 m²
ÁREA A CONSTRUIR	-
ÁREA A REGULARIZAR	-
TAXA DE OCUPAÇÃO	47,26 m²
COEFICIENTE DE APROVEITAMENTO	VAR
MATRÍCULA (IMAE)	9.903
ÁREA DO TERRENO	17.942,00 m²
LOTES HABITACIONAIS	12.351,89 m²
RUAS	4.180,70 m²
ÁREAS INSTITUCIONAIS	-

PREFEITURA MUNICIPAL DE CAMBARÁ

CARIMOS

RESP. TÉCNICOS:
ADRIANA B. M. MOLDENHAUER — ARQUITETA - 77315 - 9
ANA PAULA FURST — ENG. CIVIL - 154060 - 8
LUIS F. MOLDENHAUER FILHO — TÉC. EDIF. - 17814 - 0
MARCOS RODRIGO SCHUMACHER — ENG. CIVIL - 52778 - 7

ENDERECO: ESTRADA RIO NEGRO, 387 - SÃO BENTO DO SUL-SC - FONE.: 47 3633-4869

RESP. TÉCNICO:
ADRIANA B.M. MOLDENHAUER
 CAU: 77315-9



DESENHOS

IMPLANTEC

PROJETO URBANIZAÇÃO

PROJETO CAROLINE PRANCHIA DE
 DESENHO CAROLINE
 DATA JAN/2020 R 03
 ESCALA 01 01
 ESCALA 1:500

Quadra	Número do Lote	Área do Lote	Testada do Lote	Área a Construir	Taxa de Ocupação	Índice de Aproveitamento
Quadra 19	01	269,76 m²	12,14 x 21,24 m	47,26 m²	18,194 %	0,18194
	02 a 06 e de 09 a 13 (10 lotes)	218,77 m²	10,30 m	47,26 m²	21,803 %	0,21803
	07	260,83 m²	12,38 x 21,24 m	47,26 m²	18,118 %	0,18118
	08	266,79 m²	12,00 x 21,24 m	47,26 m²	18,404 %	0,18404
Quadra 20	14	264,01 m²	12,53 x 21,24 m	47,26 m²	17,901 %	0,17901
	01	245,20 m²	12,17 x 20,00 m	47,26 m²	19,574 %	0,19574
	07	245,00 m²	12,35 x 20,00 m	47,26 m²	19,290 %	0,19290
	08	241,60 m²	12,00 x 20,00 m	47,26 m²	19,651 %	0,19651
Quadra 21	14	249,00 m²	12,54 x 20,00 m	47,26 m²	18,960 %	0,18960
	01	245,60 m²	12,19 x 20,00 m	47,26 m²	19,243 %	0,19243
	06	244,00 m²	12,33 x 20,00 m	47,26 m²	19,392 %	0,19392
	08	244,00 m²	12,00 x 20,00 m	47,26 m²	19,677 %	0,19677
Quadra 22	14	248,24 m²	12,58 x 20,00 m	47,26 m²	18,985 %	0,18985
	01	245,80 m²	12,20 x 20,00 m	47,26 m²	19,227 %	0,19227
	07	245,00 m²	10,30 m	47,26 m²	22,842 %	0,22842
	08	240,80 m²	12,32 x 20,00 m	47,26 m²	19,628 %	0,19628
		249,40 m²	12,57 x 20,00 m	47,26 m²	18,949 %	0,18949

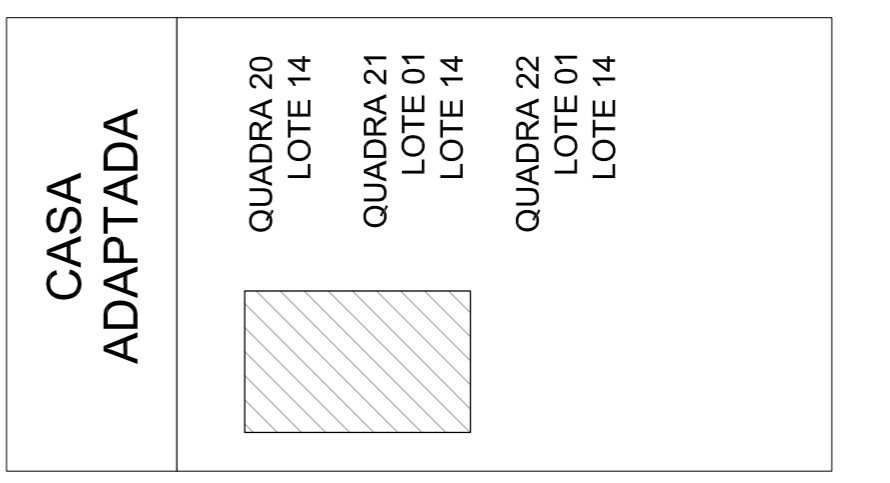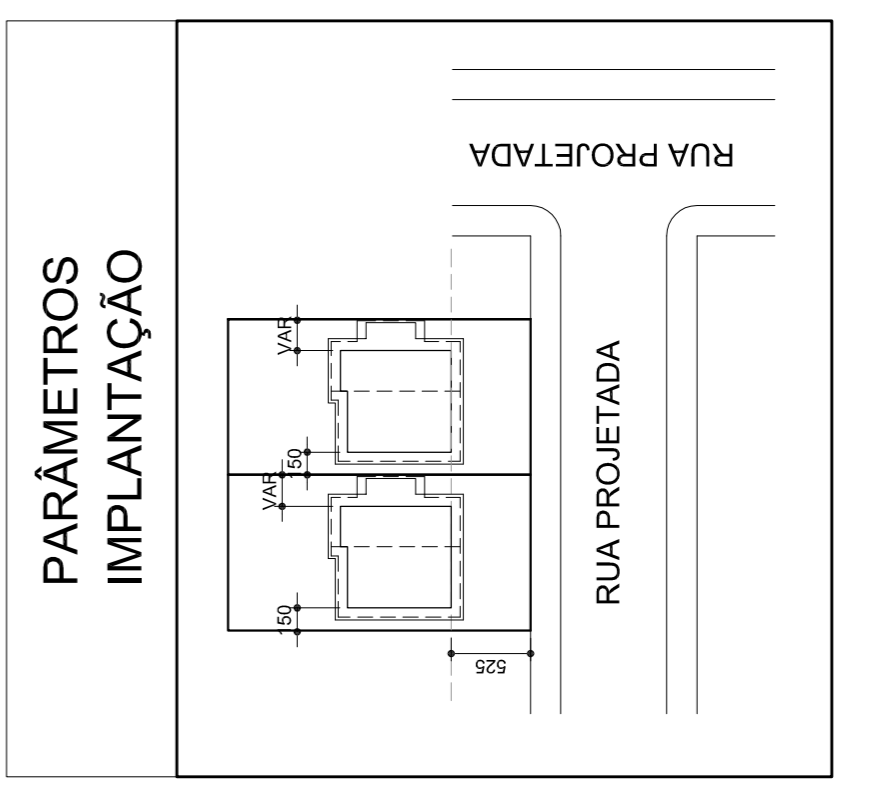

TIPOLOGIAS IMPLANTADAS	QUADRA 20	QUADRA 21	QUADRA 22
Tipologia 01 REB	26 UDS	26 UDS	26 UDS
Tipologia 01 PD	26 UDS	26 UDS	26 UDS
Tipologia 02 UD	26 UDS	26 UDS	26 UDS
Tipologia 03 UDS	26 UDS	26 UDS	26 UDS
Tipologia 01 REB	26 UDS	26 UDS	26 UDS
Tipologia 01 PD	26 UDS	26 UDS	26 UDS
Tipologia 02 UD	26 UDS	26 UDS	26 UDS
Tipologia 03 UDS	26 UDS	26 UDS	26 UDS
