

PONTO INICIAL DE LOCAÇÃO DA OBRA

NOTAS

01. PARA LOCAÇÃO E QUANTIFICAÇÃO DE MOBILIÁRIO (EQUIPAMENTOS DE GINÁSTICA, BANCOS, LIXEIRAS, MESAS DE JOGOS E LUMINÁRIAS), VER PROJETO DE PAVIMENTAÇÃO.



QUANTIFICAÇÃO DE ESQUADRIAS
QUADRO COBERTO 1x1,10m 100,00 m
CORRIMÃO DUAO 180,00 m
ALAMBADO 1x4,00m 54,00 m
ALAMBADO 1x2,00m 38,00 m

LEGENDA DE PISOS E FORRAÇÕES

	GAMA SÃO CARLOS
	PROJETO DE ALERTAS 2x25cm TOTAL 5% PISOS

REV	DATA	EMISSÃO INICIAL	DESCRIÇÃO	AUTOR
R00	FEV/2021	ATENDIMENTO A 2ª SOLICITAÇÃO		HB
R01	ABR/2021			HB

REVISÕES

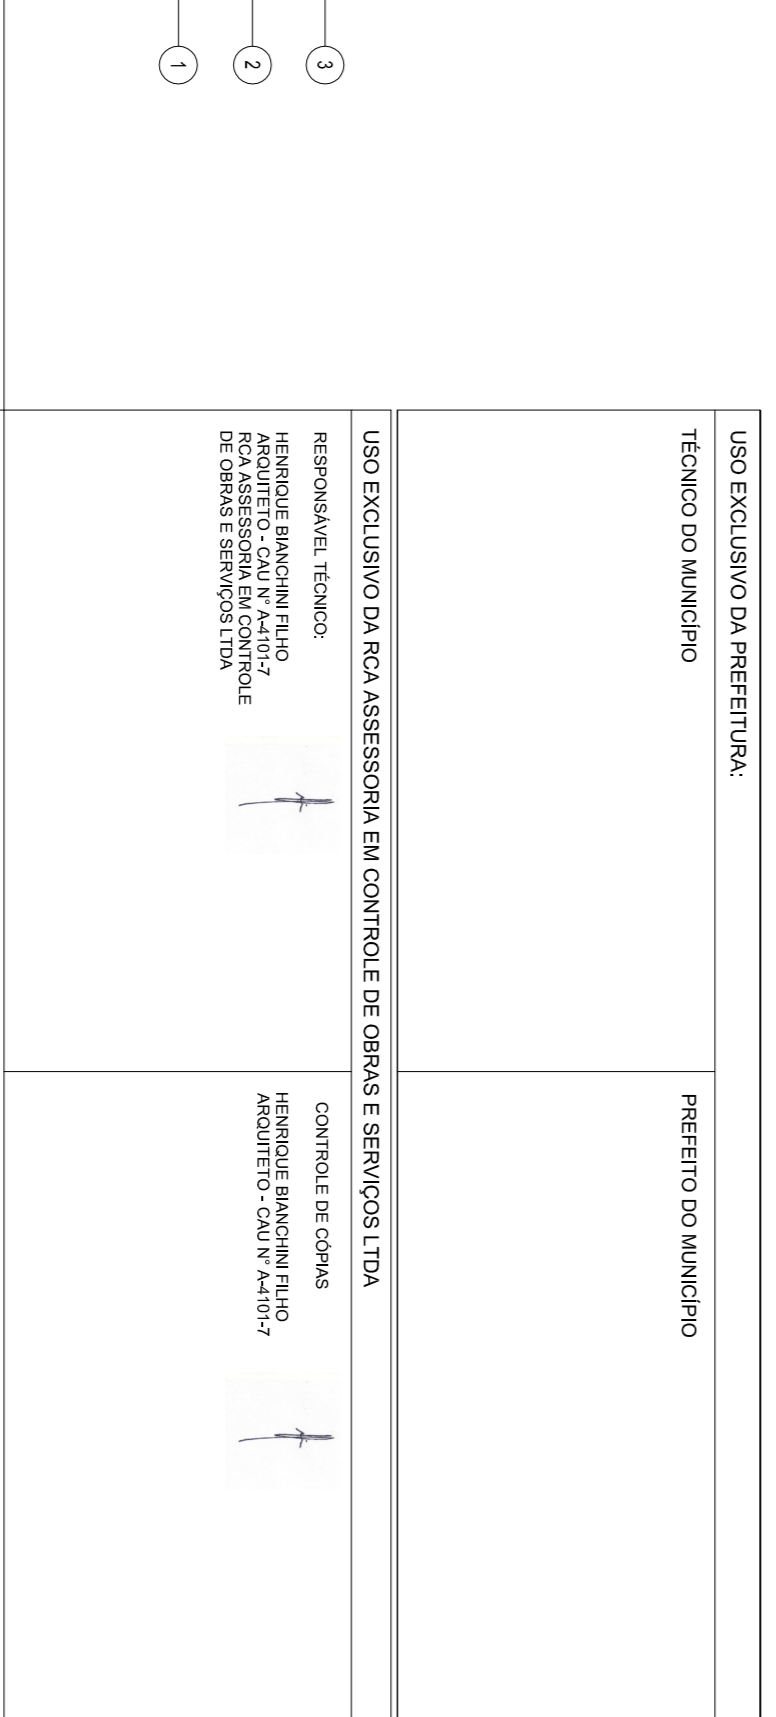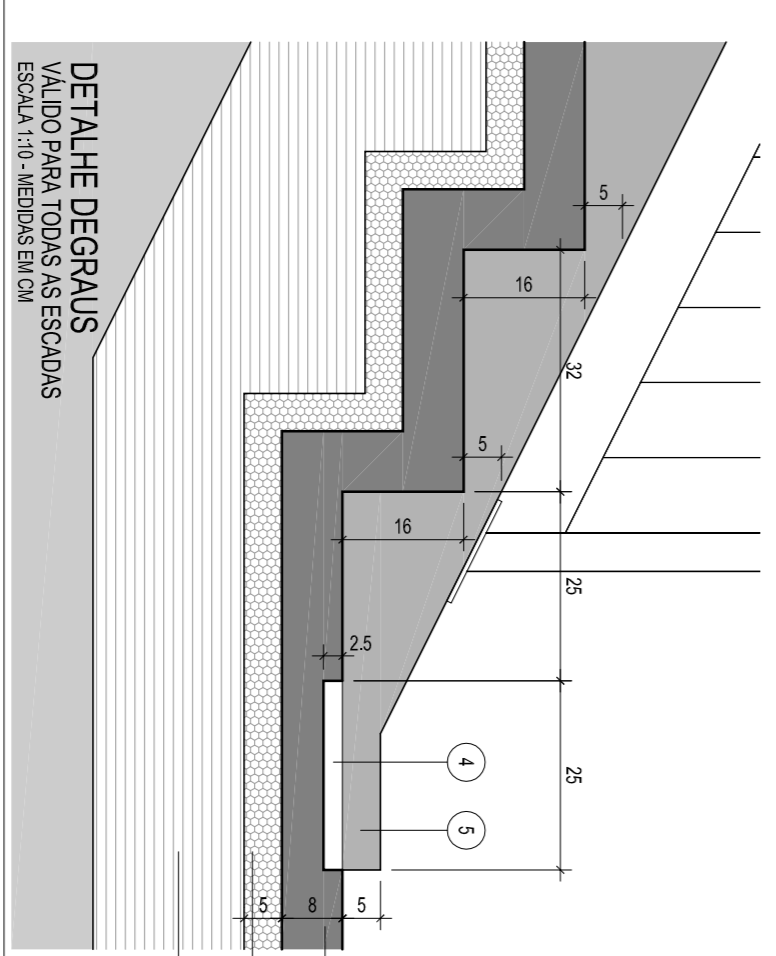






RCA

ASSESSORIA EM CONTROLE DE OBRAS E SERVIÇOS LTDA. RUA AUVARENGA, 771 - CEP 05509-00 BUTANTÃ - SÃO PAULO - SP

JANDAIA DO SUL - PR 9ª ETAPA 75 UDS

PRACA ARQ. 01/09 R 01

RESPONSÁVEL TÉCNICO	CONTROLE DE OBRAS

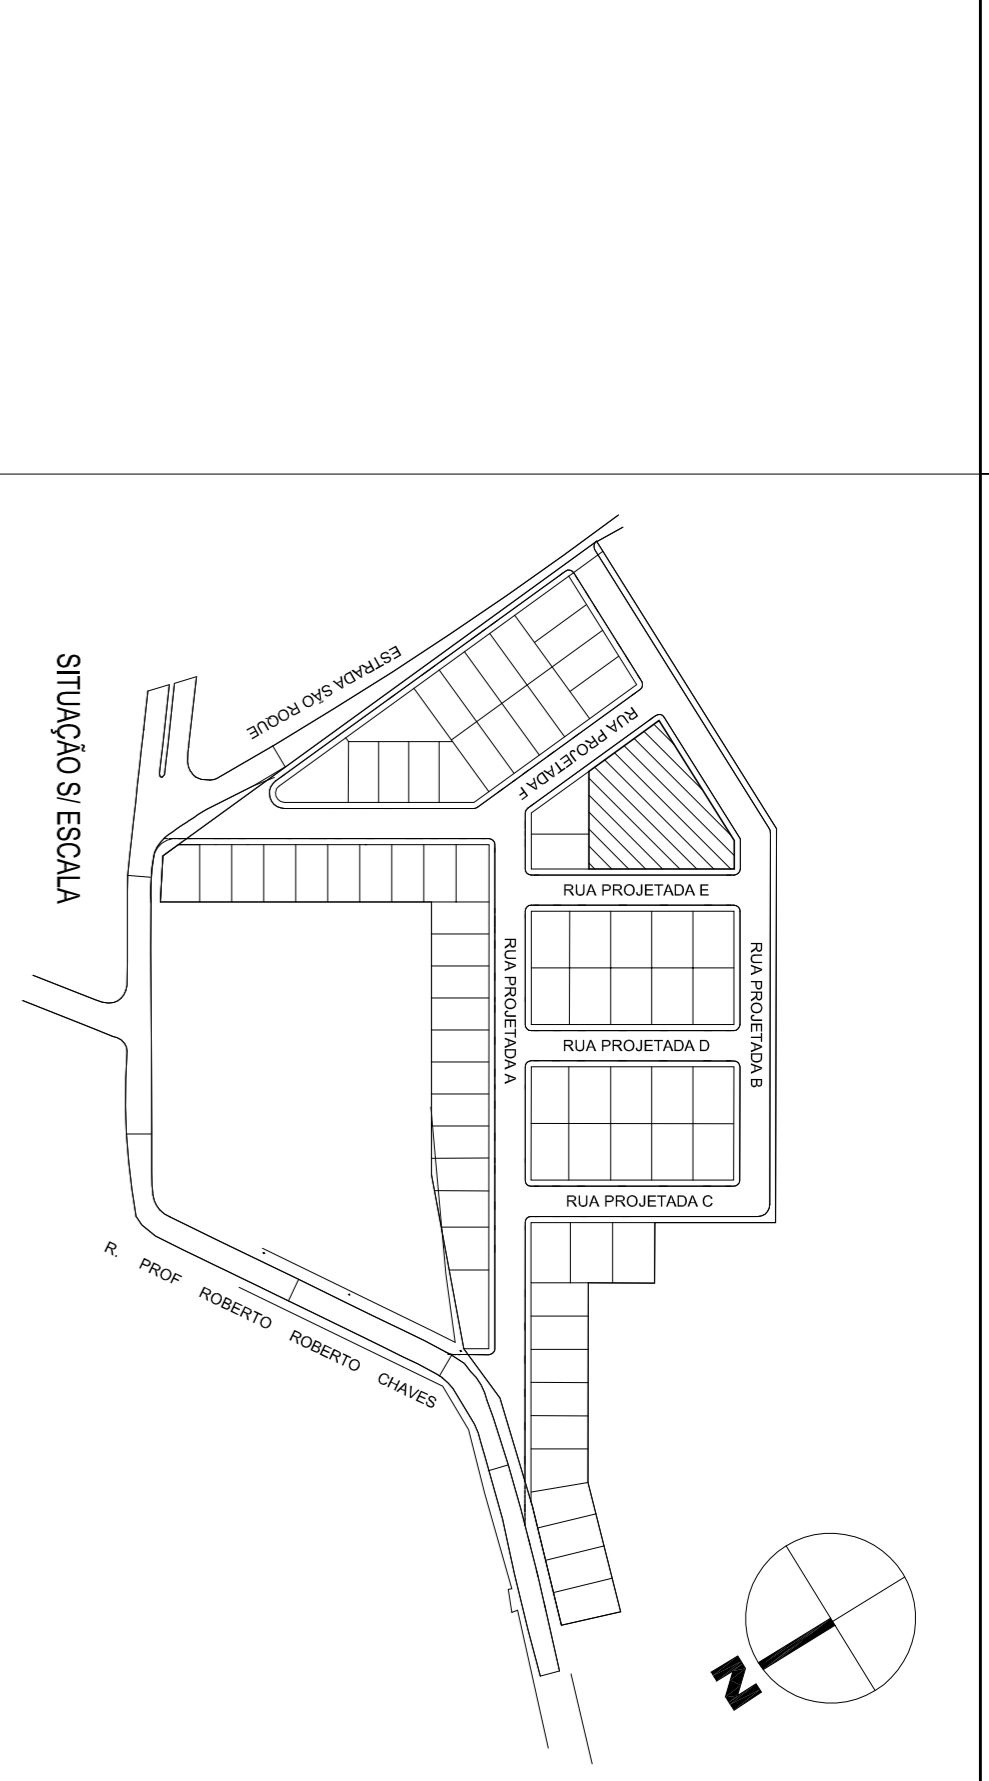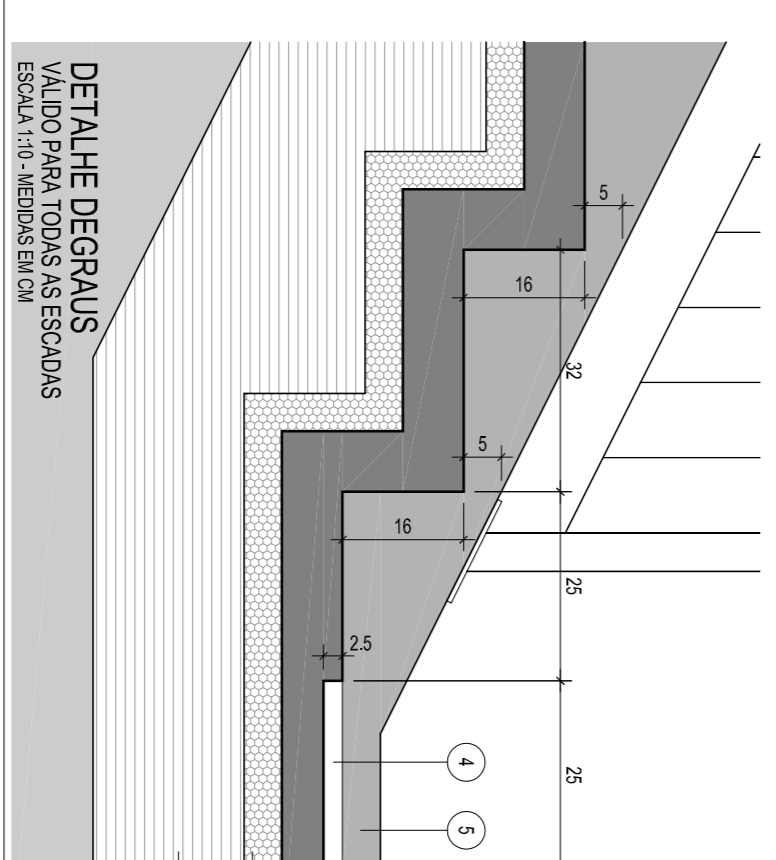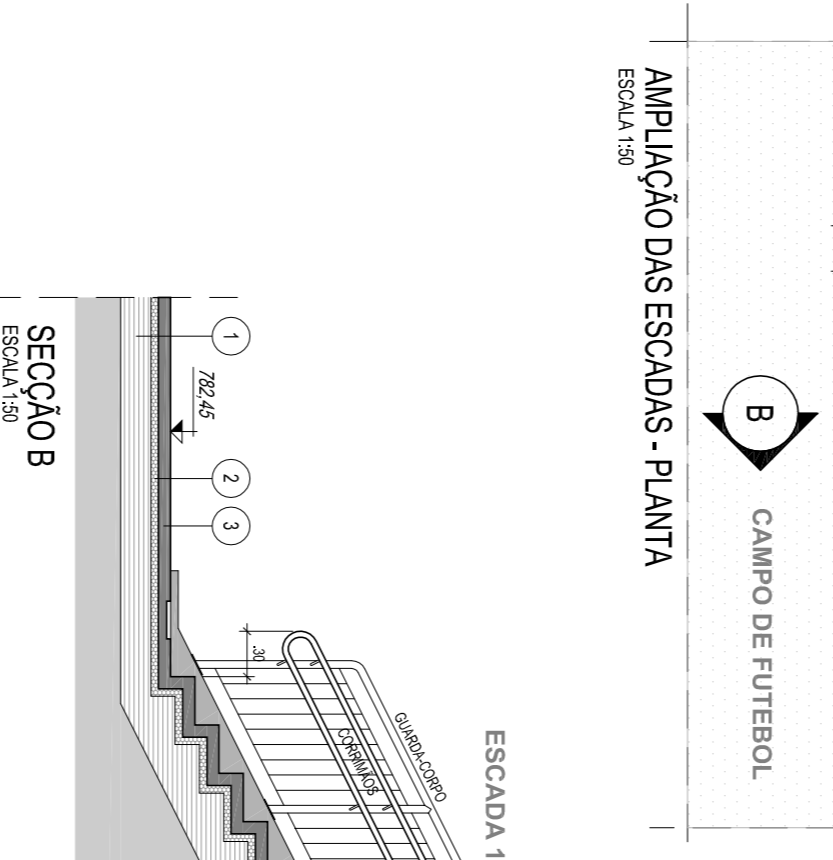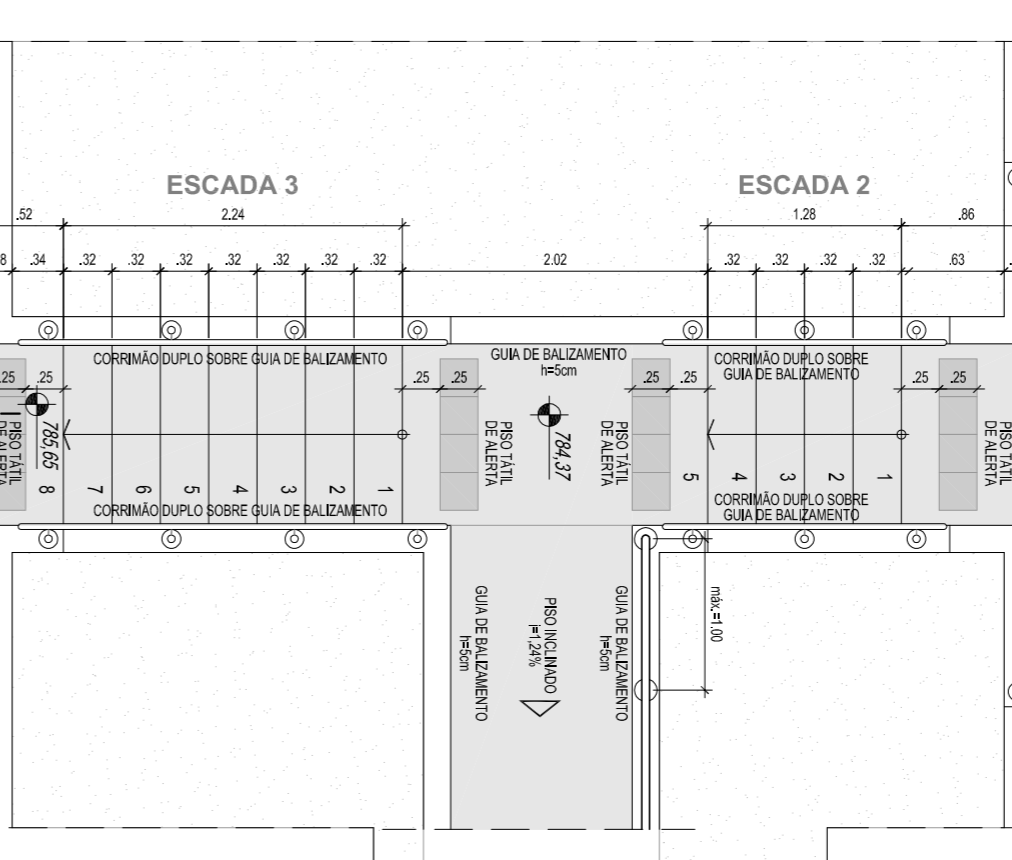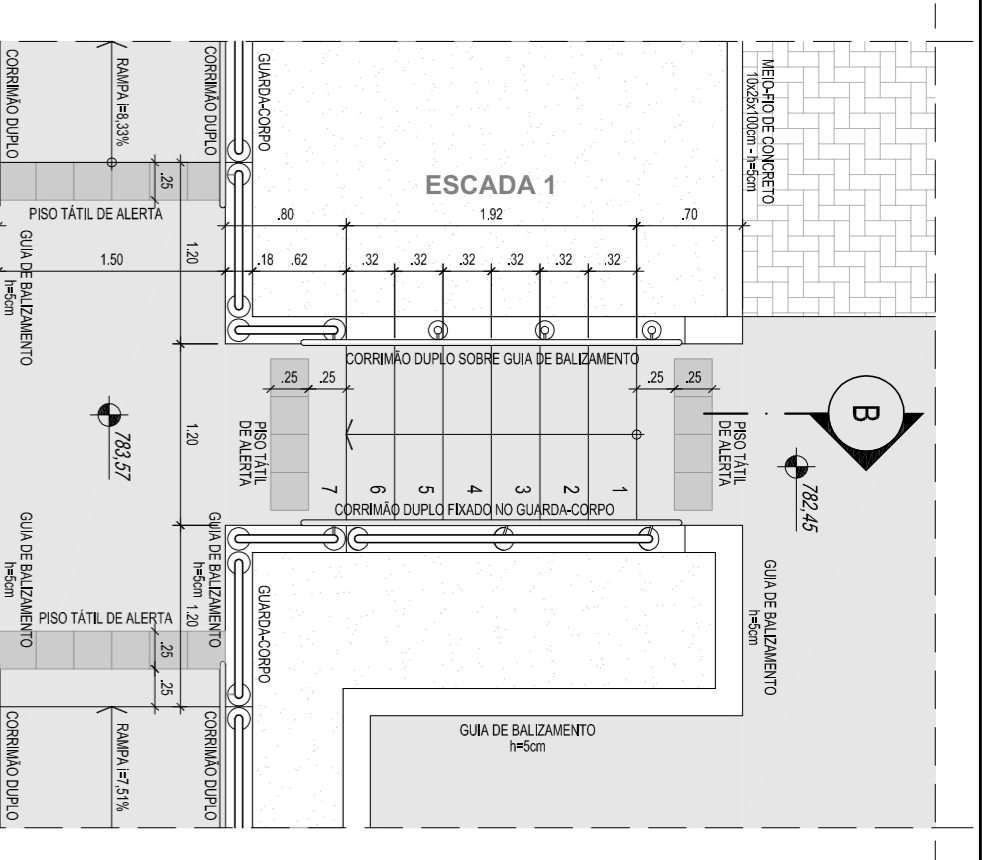

- LEGENDA**
- 1 SOLO COMPACTADO E REGULARIZADO - ESP - 20cm
 - 2 LASTRO DE BRITA
 - 3 PISO DE CONCRETO SIMPLES ESP - 8cm
 - 7 ALAMBADO DE FECHAMENTO DO CAMPO