


Informações de Coordenadas
 PROJEÇÃO UNIVERSAL TRANSVERSA
 DE MERCATOR - UTM
 SGR - SIRGAS2000
 MC: 51°

- CONVENÇÕES
- Vértices Tipo M
 - Vértices Tipo P
 - Vértices Tipo V
 - RIO
 - VALA

CM 00°14'56.175448"
 K: 0.999649688

VÉRTICE: FOB-M-0075
 Lat.: 23°36'14.751" S
 Long.: 51°37'18.044" W

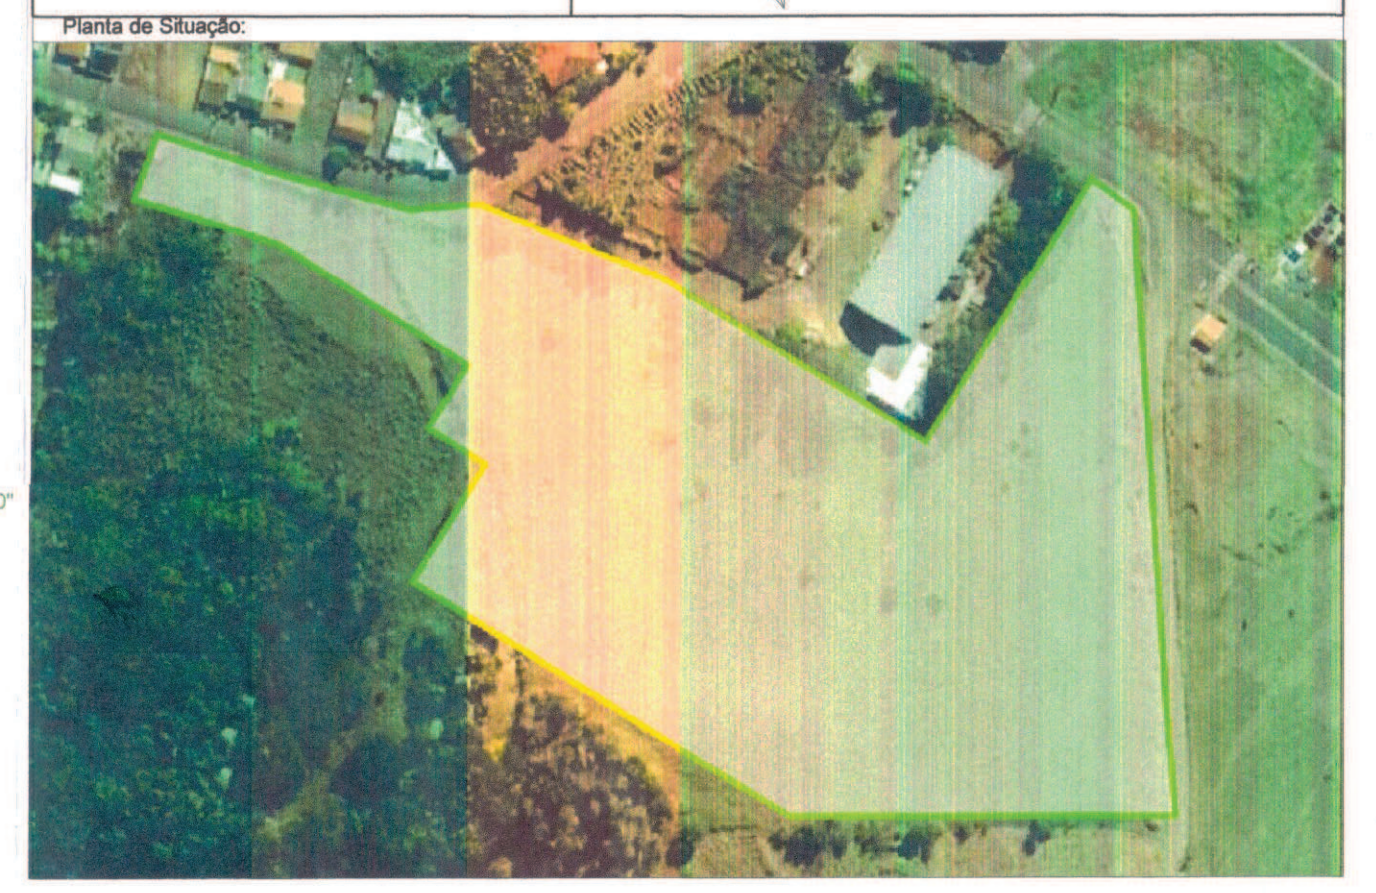

Título: **LEVANTAMENTO PLANIALTIMÉTRICO** Folha: **01**

PROPRIEDADE: LOTE nº 23-1
 PROPRIETÁRIO: PREFEITURA MUNICIPAL DE JANDAIA DO SUL
 MUNICÍPIO(S): Jandaia do Sul-PR
 COMARCA(S): Jandaia do Sul-PR
 CARTÓRIO: 2º Registro de Imóveis de Jandaia do Sul
 MAT./TRANSC.: Matrícula 15.120

ÁREA TOTAL (ha): 3,0506 ha
 DATA: 31/01/2020 ESCALA: 1 / 500

Quadro de Áreas e Perímetros:

Quadro de Áreas	
Descrição	Ha
Área 1	3,0506
Total	3,0506

Quadro de Assinaturas:

Prop.: **Benedito José Pupio**
 Prefeito Municipal

Resp. Téc.: **RAFAEL CIVIDINI PEREIRA**
 TÉCNICO EM AGRIMENSURA
 CFT nº 01000431-5 PR - INCR-FOB
 TRT nº BR20200478219

Área Total: 3,0506 ha
 Perímetro Total: 983.68m