

QUANTITATIVO INTERNO - PAVER		
DESCRITIVO	ÁREA DE PAVER (m²)	ÁREA DE ABERTURA DE RUA (m²)
TRECHO 01	78,5	78,5
TRECHO 02	78,5	78,5
TRECHO 03	78,5	78,5
TRECHO 04	78,5	78,5
TRECHO 05	90,71	90,71
TRECHO 06	306,73	306,73
TRECHO 07	146,77	146,77
TRECHO 08	21,79	21,79
TRECHO 09	54,2	54,2
TRECHO 10	138,3	138,3
TRECHO 11	54,23	54,23
TRECHO 12	138,77	138,77
TRECHO 13	55	55
TRECHO 14	39,9	39,9
TRECHO 15	116,1	116,1
TRECHO 16	29,6	29,6
TRECHO 17 (LAZER)	183,17	183,17
TRECHO 18	61,09	61,09
ESTACIO.	394,5	394,5
TOTAL (ÁREA)	2144,86	

QUANTITATIVO INTERNO - MEIO FIO		
TRECHO	COMPRIMENTO (m)	QTD aprox. (und)
TRECHO 01	56,92	57
TRECHO 02	56,92	57
TRECHO 03	56,92	57
TRECHO 04	56,92	57
TRECHO 05	56,44	57
TRECHO 06	16,37	17
TRECHO 07	38,32	39
TRECHO 08	16,6	17
TRECHO 09	15,3	16
TRECHO 10	46,44	47
TRECHO 11	15,82	16
TRECHO 12	46,56	47
TRECHO 13	15,7	16
TRECHO 14	13,44	14
TRECHO 15	33,74	34
TRECHO 16	13,61	14
TRECHO 17 (LAZER)	35,09	36
TRECHO 18	164,17	165
ESTACIO.	67,4	68
TOTAL	822,68	831

QUANTITATIVO INTERNO - RAMPA DE ACESSO À EDIF. (CONCRETO = 6 cm espesura)		
QTD. aprox. (und)	ÁREA UNIT. (m²)	ÁREA TOTAL (m²)
23	6,77	156

QUANTITATIVO INTERNO - PAVER GUARITA/QUIOSQUE/ACADEMIA	
DESCRITIVO	ÁREA TOTAL (m²)
GUARITA	5,54
QUIOSQUE	29,16
ACADEMIA	78,53

QUANTITATIVO INTERNO - MEIO FIO GUARITA	
COMPRIMENTO (m)	QTD aprox. (und)
13,8	14

LEGENDA/QUANTITATIVO









- MEIO-FIO EXTERNO - NÃO INCIDENTE
- MEIO-FIO INTERNO PAVER
- PAVIMENTAÇÃO INTERNA PAVER
- PAVIMENTAÇÃO EXTERNA EXECUTADA - NÃO INCIDENTE CBUQ
- PAVIMENTAÇÃO EXTERNA - NÃO INCIDENTE CBUQ
- CALÇADA DE ACESSO À EDIFICAÇÃO
- TRECHO DE GRAMA EXTERNA m²
- TRECHO DE GRAMA INTERNA 10.484,81 m²
- RAMPA DE ACESSIBILIDADE 4 und
- SINALIZAÇÃO VERTICAL (EXTERNA) 1 und
- 000,00 COTA DA HABITAÇÃO
- 1000,00 COTA DO PASSEIO/RUA
- TRECHO CALÇADA EXTERNA 303,92 m²
- SINAL. HORIZONTAL (EXTERNA) AMARELA 36,09 m²
- SINAL. HORIZONTAL (EXTERNA) BRANCA 31,79 m²
- SINAL. HORIZONTAL (INTERNA) AMARELA 18 m²
- SINAL. HORIZONTAL (INTERNA) AZUL 2,88 m²

OBS:

- HAVERÁ GUIA REBAIXADA APENAS NO ACESSO AO EMPREENDIMENTO (6 und);
- QUANTITATIVO DE GRAMA (APRESENTADO TAMBÉM NO PROJETO DE PAISAGISMO)

QUANTITATIVO EXTERNO - MEIO FIO		
TRECHO	COMPRIMENTO (m)	QTD aprox. (und)
TRECHO 01	303,00	JÁ EXISTENTE
TRECHO 02	19,84	JÁ EXISTENTE
TRECHO 03	92,00	JÁ EXISTENTE
TRECHO 05	148,00	148
TRECHO 06	34,91	34,91
TOTAL (m)	597,75	

QUANTITATIVO EXTERNO - CBUQ		
DESCRITIVO	ÁREA DE PAV.	ÁREA DE ABERTURA DE RUA
TRECHO 01	1060,50	JÁ EXISTENTE
TRECHO 02	104,18	JÁ EXISTENTE
TRECHO 03	322,00	JÁ EXISTENTE
TRECHO 05	518,00	518,00
TRECHO 06	164,99	164,99
TOTAL EXISTENTE	1486,68	
TOTAL NÃO EXISTENTE	682,99	
TOTAL	2169,67	

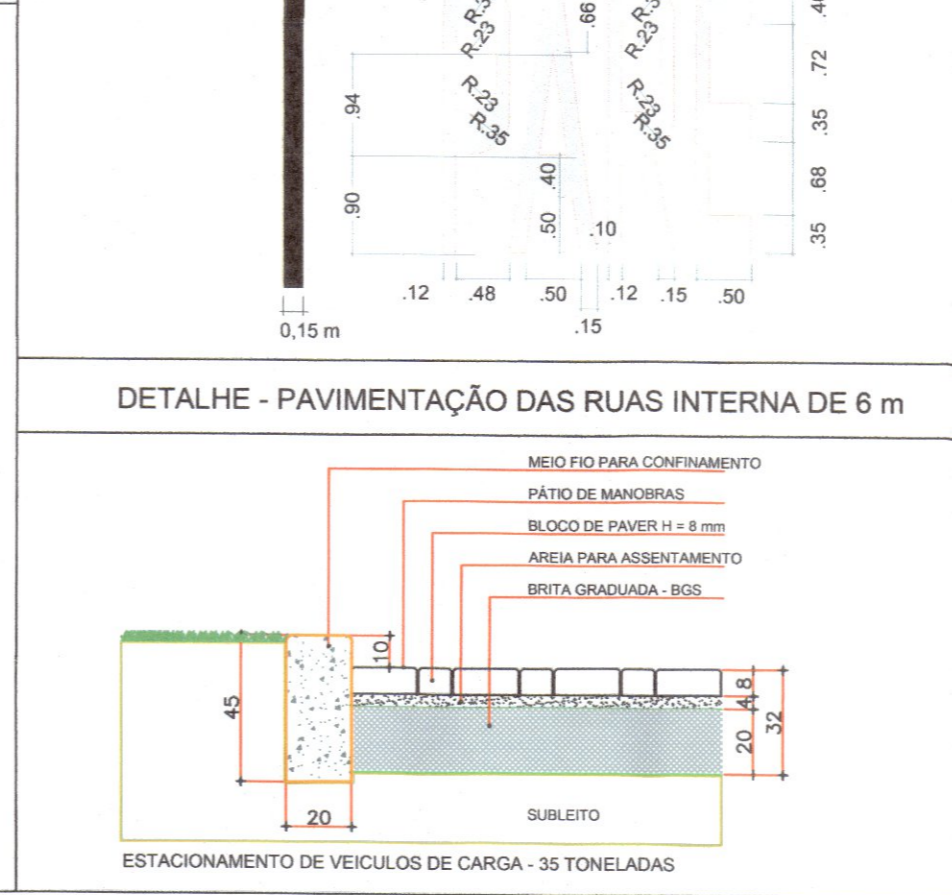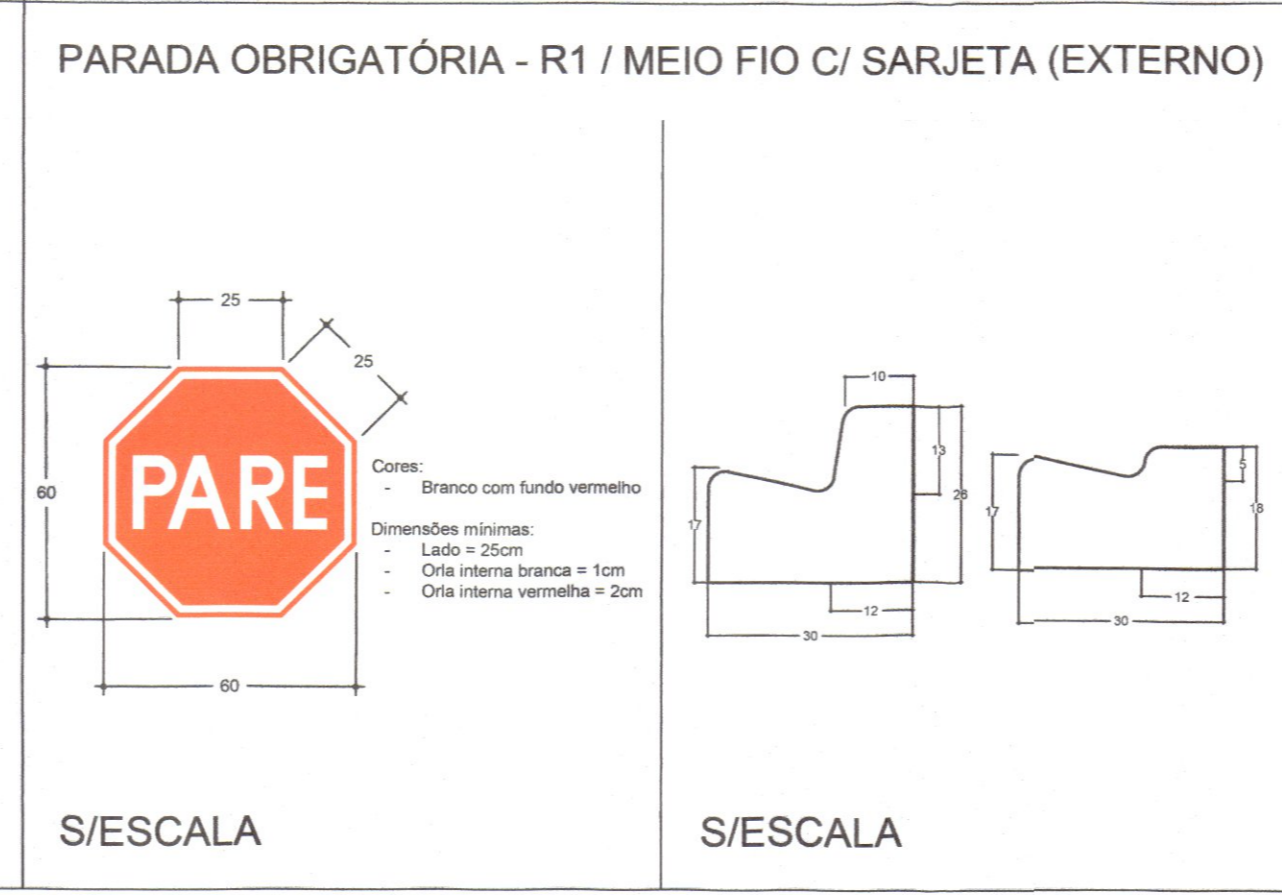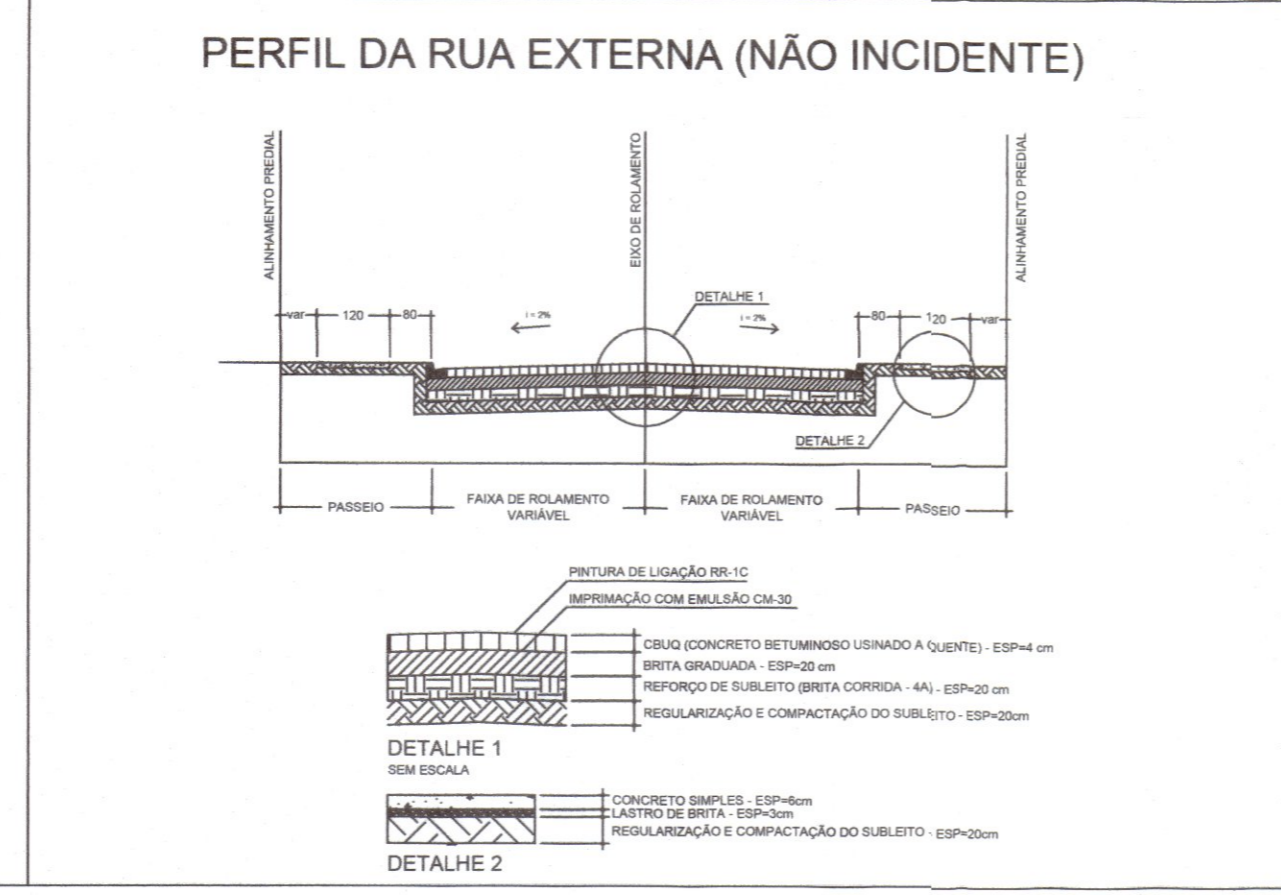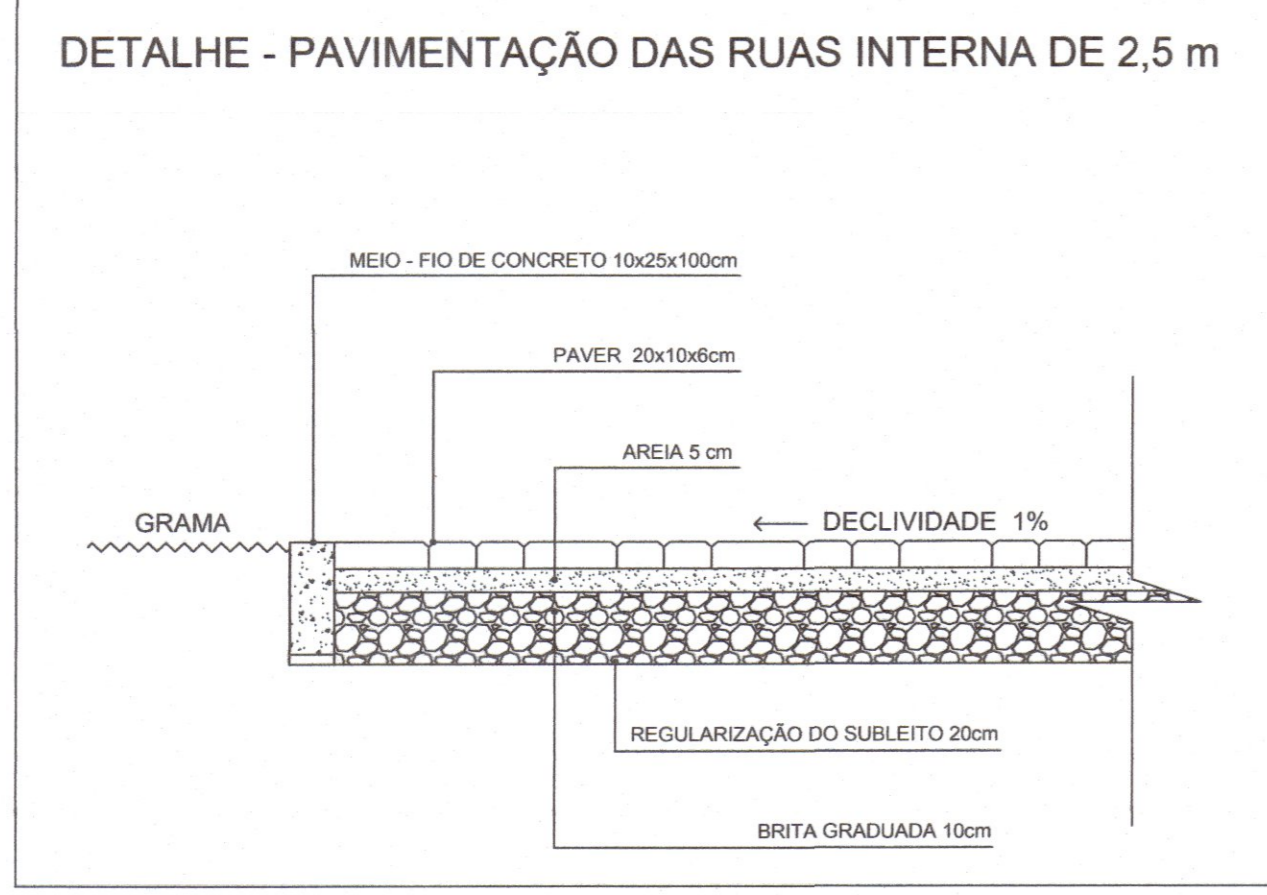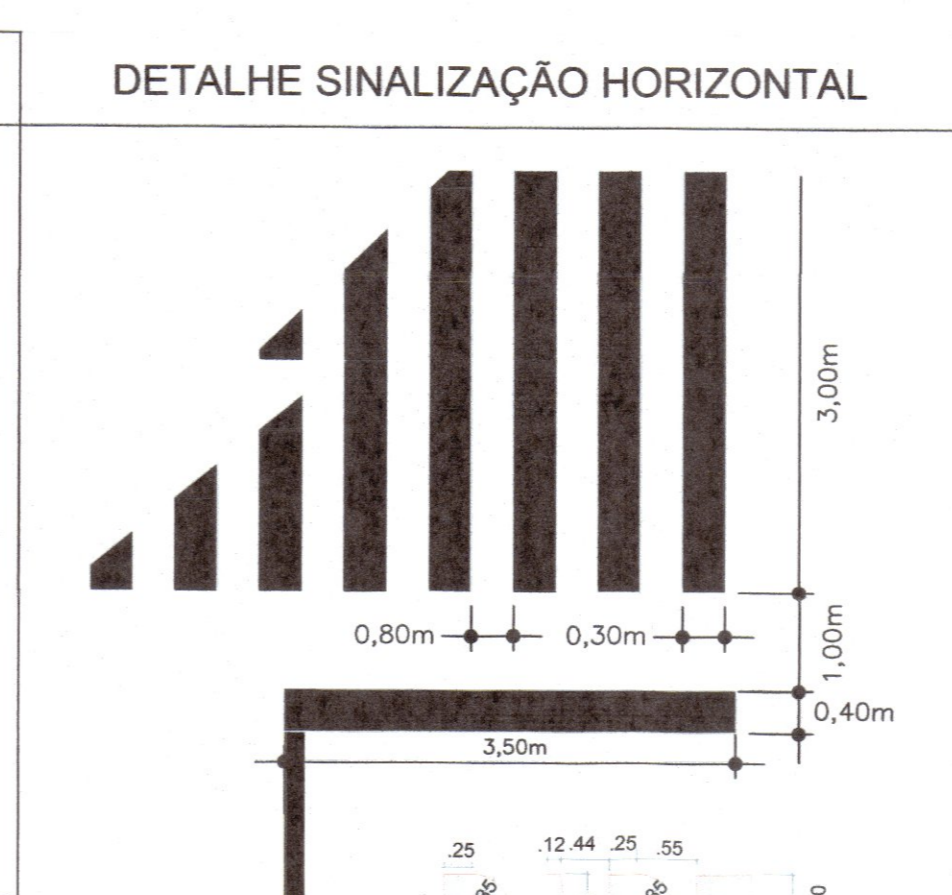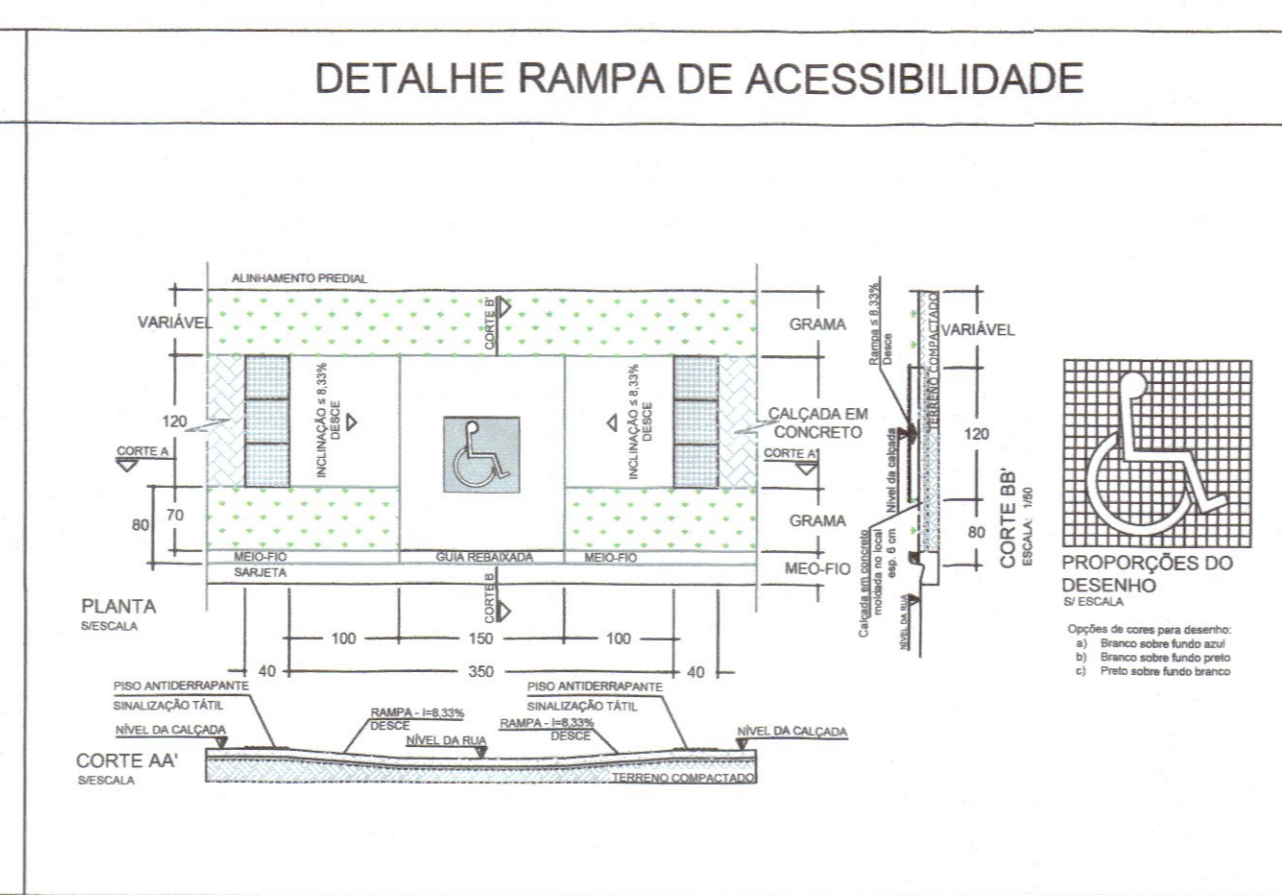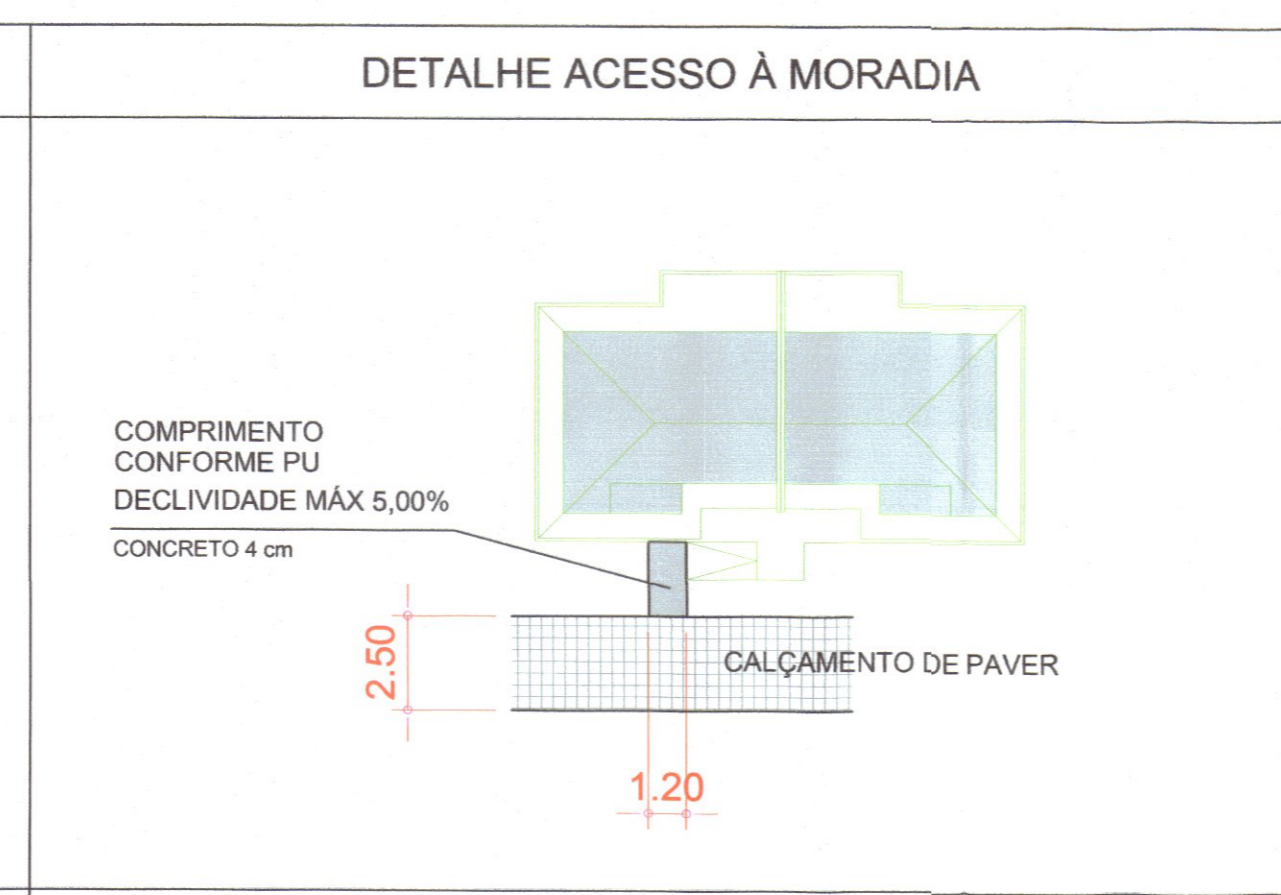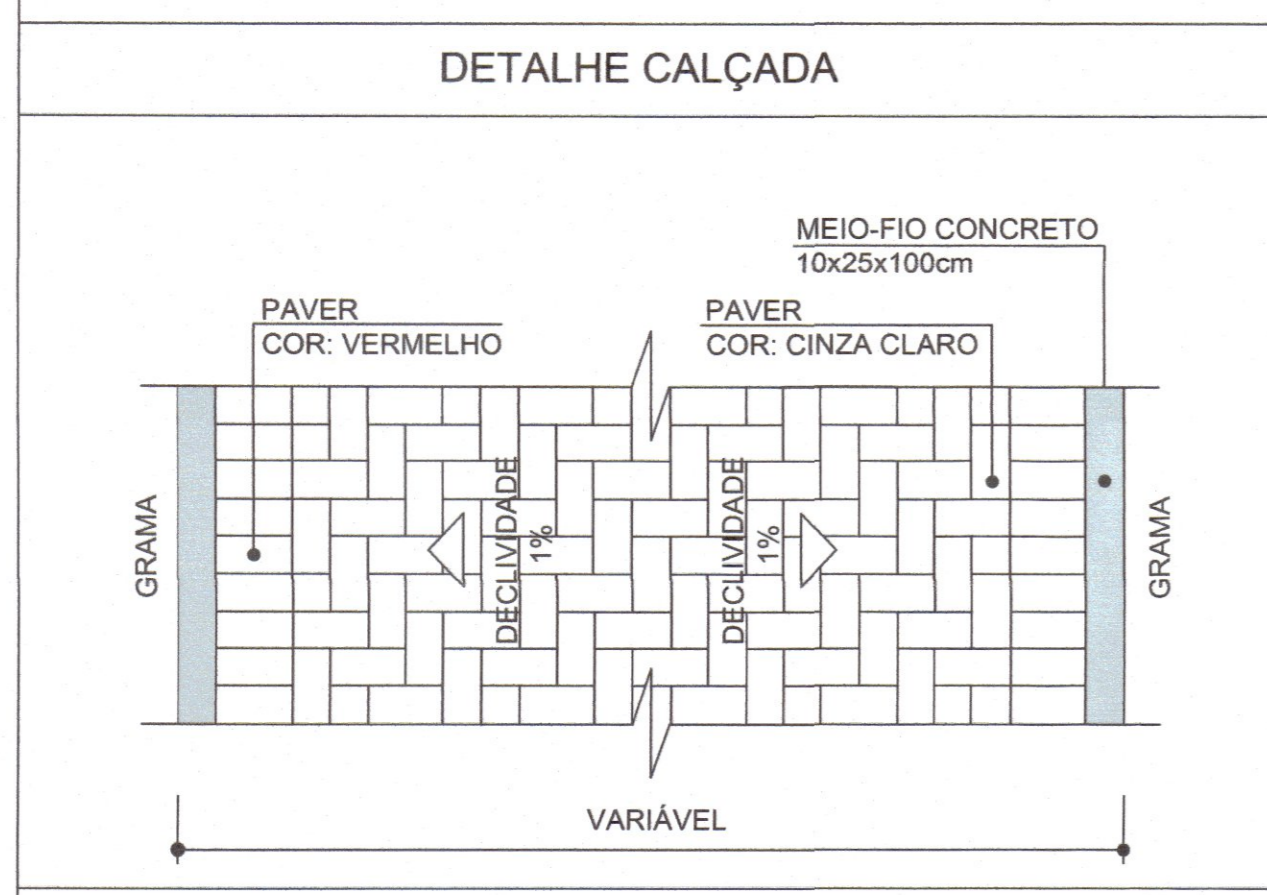

REVISÃO

REV	DATA	DESCRIÇÃO	AUTOR
R00	07/08/2020	EMIÇÃO INICIAL	ÉRICO
R01	22/10/2020	REVISÃO GERAL I	ÉRICO
R02	04/01/2021	REVISÃO GERAL II	ÉRICO

ARQUIVO DIGITAL: TER_TLB_INF_PAV_PB_R01_R02

USO EXCLUSIVO DA PREFEITURA:

Projeto: () APROVADO
() REPROVADO
Em reunião realizada dia 11/02/2020

Isabelle Adeviski
Engenheira Civil
CREA-PR: 78.757/D

RESIDENCIAL TELÉMACO BORBA II

10ª ETAPA - 3ª FASE

EMPREENDIMENTO HABITACIONAL

PROPRIETÁRIO: *Paulo Bacilla*

PREFEITURA MUNICIPAL DE TELÉMACO BORBA - PR

RESP PROJETO ARQUITETÔNICO: *Paulo Bacilla* CAU 15164-5

RESP TÉCNICO: *Paulo Bacilla* CAU 15164-5

DESENVOLVIMENTO DO PROJETO: ERICO TANOBE

DETALHAMENTO DO PROJETO: ERICO TANOBE

ASSUNTO: PROJ. DE PAVIMENTAÇÃO BÁSICO

ESCALA: 1:500

CONTEÚDO: PROJETO DE PAVIMENTAÇÃO IMPLANTAÇÃO, DETALHES E QUANTITATIVOS

P PAV

01 /01

TERCASA CONSTRUTORA

R. Delfino Braga Vianna, 101 - Orleans - Curitiba
CEP: 81020-000 - F: (041) 3333-1000