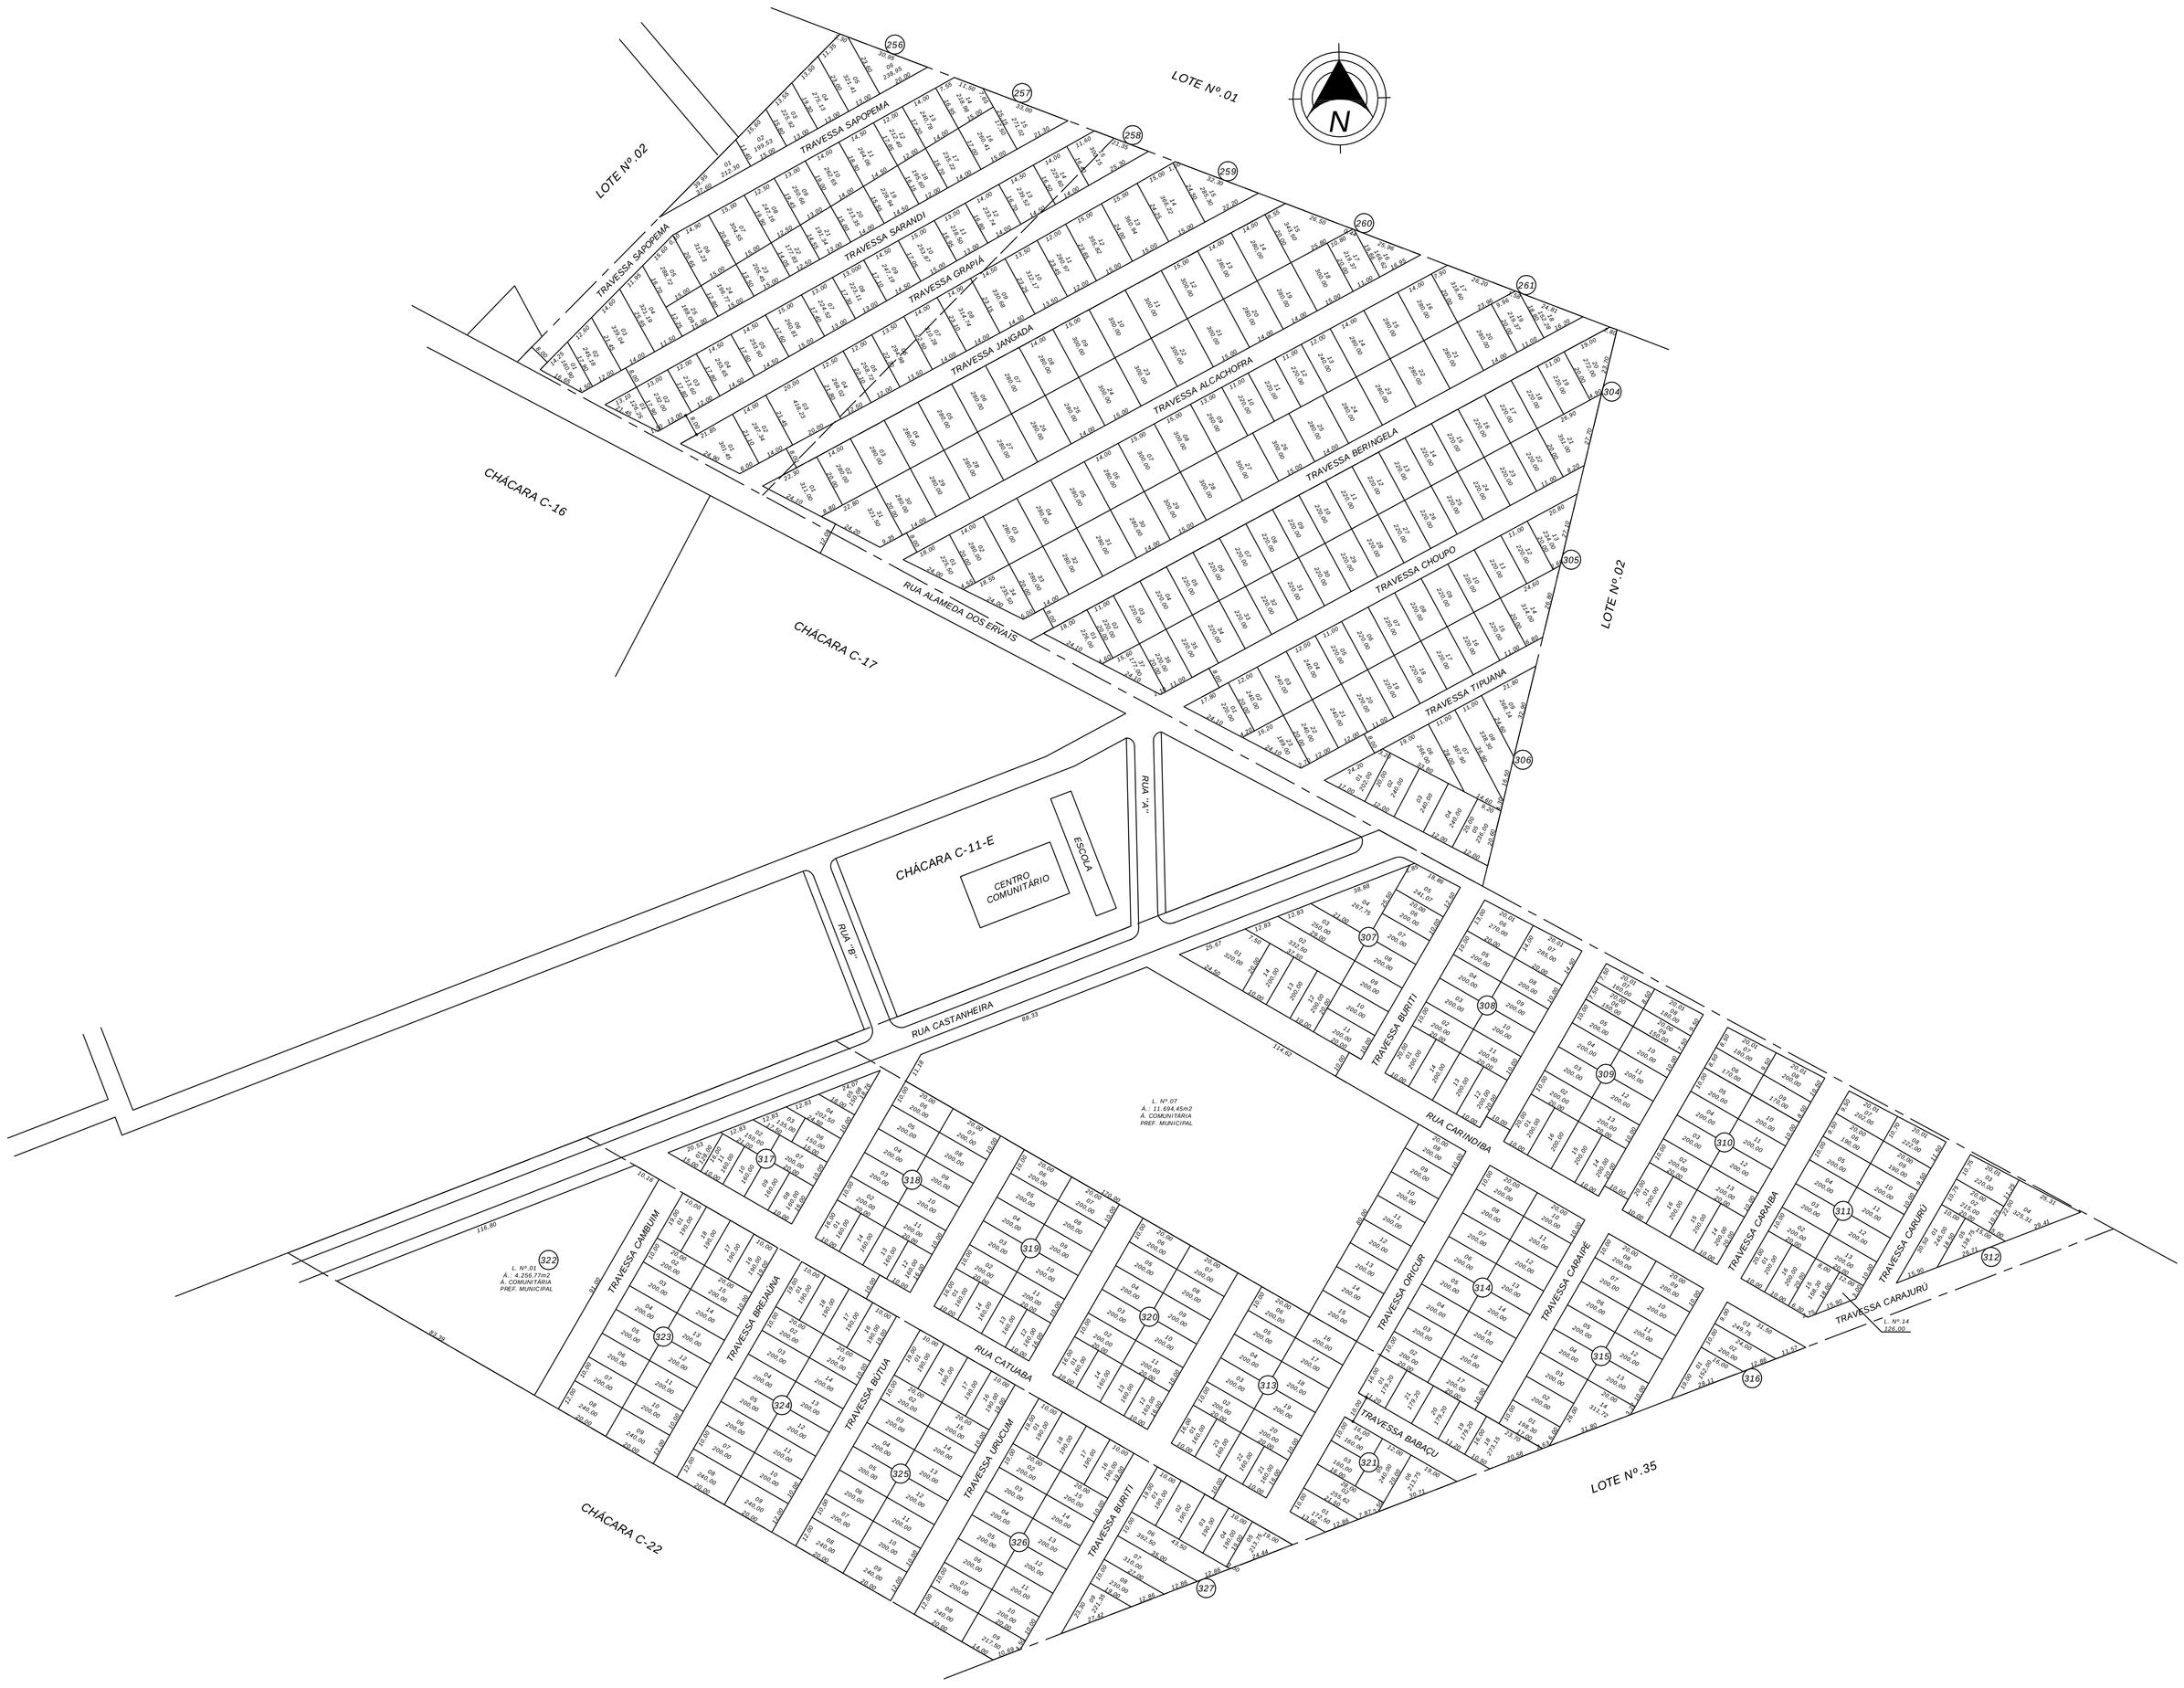

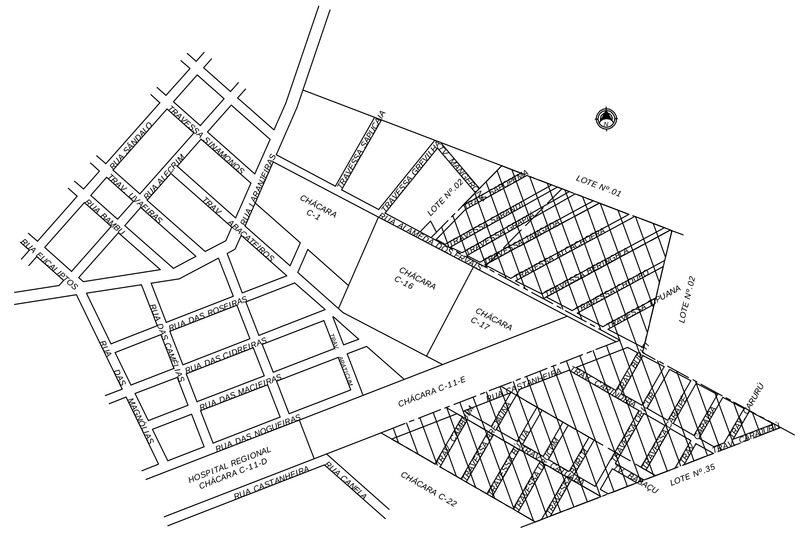
LOTE Nº.01
LOTE Nº.02
LOTE Nº.35
CHÁCARA C-16
CHÁCARA C-17
CHÁCARA C-11-E
CHÁCARA C-22
HOSPITAL REGIONAL
CHÁCARA C-11-D
RUA ALAMEDA DOS ERVAIS
RUA CASTANHEIRA
RUA DAS ROSEIRAS
