


LOTE URBANO Nº 682

RUA

RUA

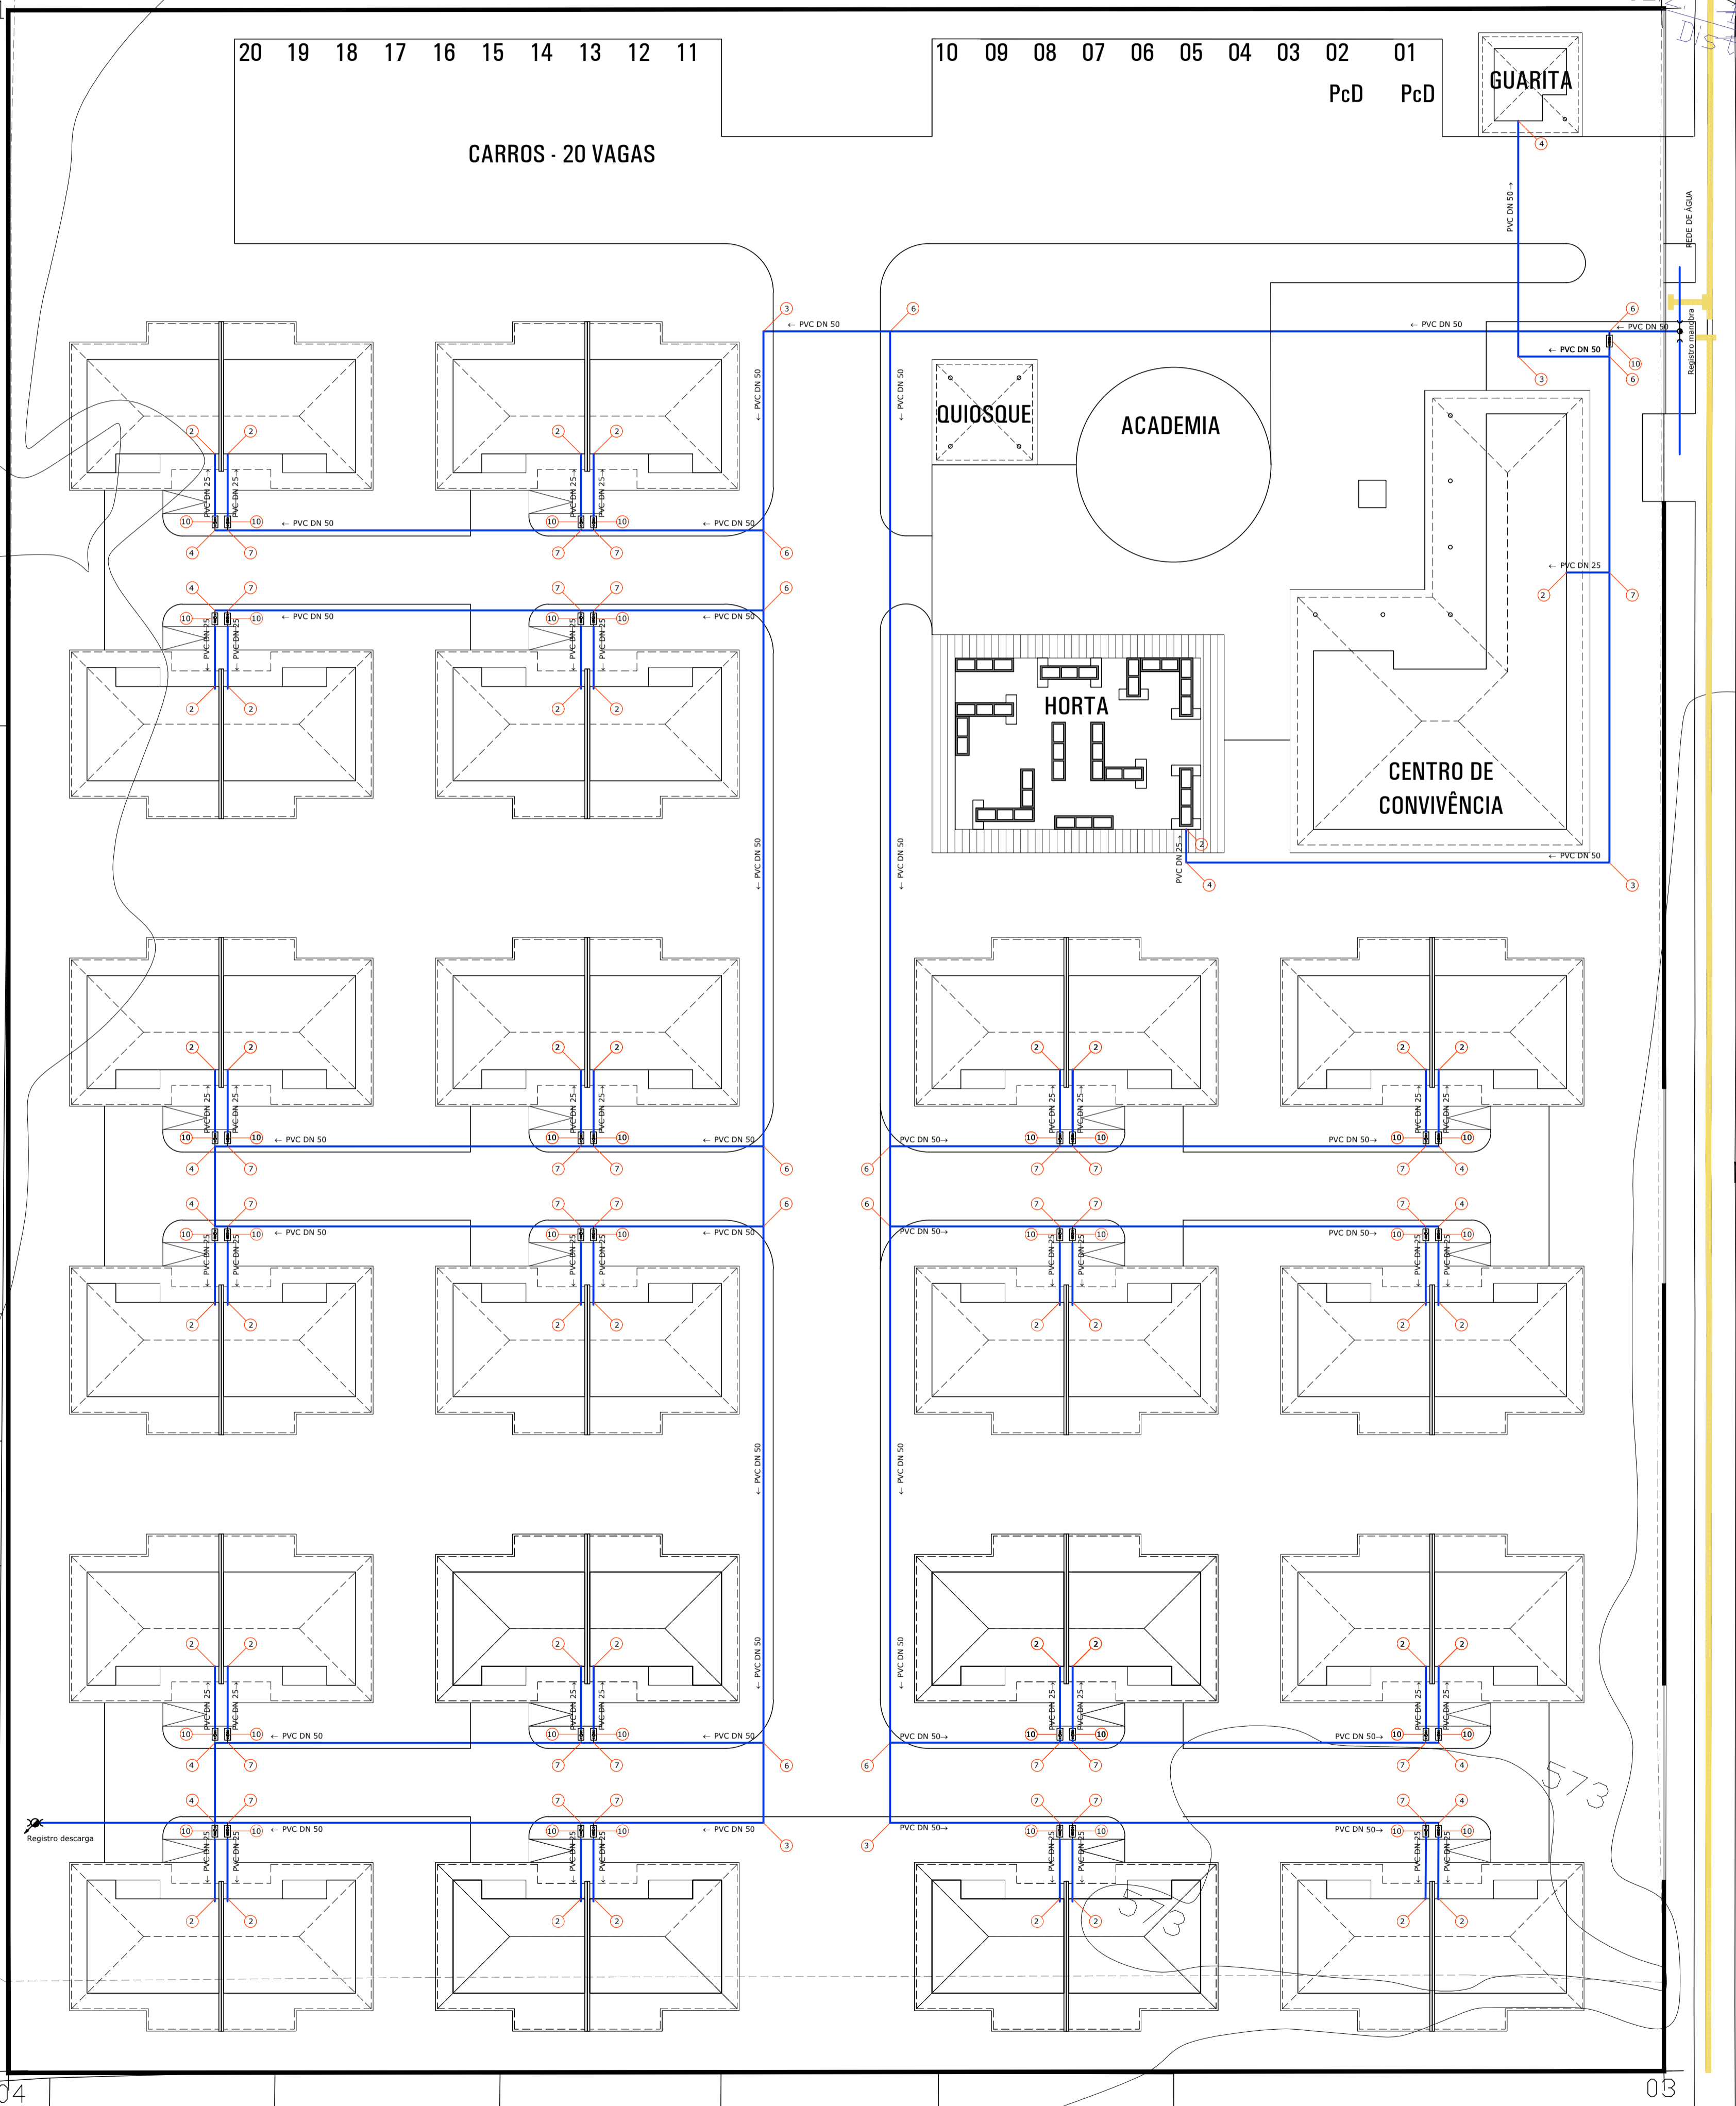

REF.	SÍMBOLO	DESCRIÇÃO	UNID.	QUANT.	OBSERVAÇÕES
01		CAP PVC DN 50	Unid.	00	
02		CURVA DE PVC 90° JE DN 25	Unid.	42	
03		CURVA DE PVC 90° JE DN 50	Unid.	05	
04		CURVA DE REDUÇÃO PVC 90° DN 50x25	Unid.	12	
05		TÊ DE PVC JE DN 25	Unid.	00	
06		TÊ DE PVC JE DN 50	Unid.	11	
07		TÊ DE REDUÇÃO PVC 90° DN 50x25	Unid.	30	
08		LUVA DE REDUÇÃO PVC 90° DN 50x25	Unid.	00	
09		CRUZETA DE PVC JE DN 50	Unid.	00	
10		HIDRÔMETRO INDIVIDUAIS	Unid.	41	
11		REGISTRO EM FERRO FUNDIDO C/ BOLSA E CABEÇOTE JE DN 50	Unid.	01	RG PARA MANOBRA
12		REGISTRO EM FERRO FUNDIDO C/ BOLSA E CABEÇOTE JE DN 50	Unid.	01	RG PARA DESCARGA
		TUBO PVC DN 25	m	164,00	REDE PROJETADA
		TUBO PVC DN 50	m	335,00	REDE PROJETADA

572 LOTE URBANO Nº 682

REVISÕES			
REV	DATA	DESCRIÇÃO	AUTOR
R00	18/01/23	EMISSÃO INICIAL	EM - DVE

g:\avie\advpo\projetos 2023\ viver mais - toledo\redes\rede & gua\_toledo-20u\_r00.dwg

USO EXCLUSIVO DA COHAPAR

RESPONSÁVEL TÉCNICO: COHAPAR

AGÊNCIA DO ENGENHEIRO DO ESCRITÓRIO REGIONAL: COHAPAR

**COHAPAR COHAPAR**

USO EXCLUSIVO DA PREFEITURA

**PREFEITURA**

**COHAPAR**  
Companhia de Habitação do Paraná

PRANCHA: **HID 01 01** REVISÃO: **R 00**

**TOLEDO**  
20ª Etapa  
CONDOMÍNIO TERCEIRA IDADE 40 uds

PROGRAMA VIVER MAIS  
ERCA

autor projeto R. MANTOVANI	autor desenho EM - DVE
escala 1:200	data de criação 18/01/2023

nome do arquivo  
REDE AGUA\_TOLEDO-20U\_R00.dwg

historico	data de	por quem
	01/03/2023	
	01/03/2023	

LOTES URBANOS Nº 01 à 06 E 231